

**LEGENDA NOVÝCH PLOCH:**

- STAVBA DOMU
- STAVBA GARÁŽE
- ZPEVNĚNÉ PLOCHY ZÁMKOVÁ BET. DLAŽBA TL. 80mm, PŘÍRODNÍ ŠEDA
- ZATRAVNĚNÉ PLOCHY

**LEGENDA ZNAČENÍ:**

- OPLOČENÍ SVAŘOVANÉ POZINK BARVA VÝŠKA 1,6m
- OPLOČENÍ PLETIVO BARVAZELENÁ VÝŠKA 1,6m
- HRANICE NADZEMNÍCH STAVEBNÍCH OBJEKTŮ
- HRANICE ZPEVNĚNÝCH PLOCH
- HRANICE HMOTY ZASTŘEŠENÍ
- LINIE HŘEBENU SEDLOVÉ STŘECHY
- VSTUP DO DOMU
- VJEZD DO GARÁŽE
- HRANICE PARCEL
- ČÍSLA PARCEL / DOTČENÉ PARCELY
- STÁVAJÍCÍ STAV
- NOVÝ NÁVRH
- HRANICE ŘEŠENÉHO ÚZEMÍ
- STAVEBNÍ ČARA
- TERÉNNÍ ÚPRAVY
- UT=209,26 VÝŠKA UPRAVENÉHO TERÉNU
- PROSTOR PRO NÁDOBY NA KOMUNÁLNÍ ODPAD
- ROZVADĚČ ELEKTROMĚROVY
- PŘÍPOJKOVÁ SKŘÍNĚ
- VSAKOVAČÍ TĚLESO - BLOKY AS-NIDPLAST - OBJEM 6m³
- AKUMULAČNÍ NÁDRŽ - AQUA - OBJEM 6m³
- VJTC VENKOVNÍ JEDNOTKA TEPELNÉHO ČERPAKLA

**LEGENDA STÁVAJÍCÍCH SÍTÍ:**

- VODOVOD TL.DN 100
- PŘÍPOJKA VODOVODU
- KANALIZACE SPLAŠKOVÁ TLAKOVÁ
- PŘÍPOJKA SPLAŠKOVÉ KANALIZACE
- KANALIZACE DEŠŤOVÁ
- PŘÍPOJKA DEŠŤOVÉ KANALIZACE
- VEDENÍ VO
- PODZEMNÍ VEDENÍ NN
- VODOVOD
- KANALIZACE SPLAŠKOVÁ TLAKOVÁ
- KANALIZACE DEŠŤOVÁ / ZB ŽLAB
- VEDENÍ VO
- PODZEMNÍ VEDENÍ NN
- NADZEMNÍ VEDENÍ VN
- VEDENÍ CETNÍ

**LEGENDA STÁVAJÍCÍCH PLOCH:**

- SOUSEDNÍ STAVBY
- KOMUNIKACE, POVRCH Z ASFALTOVÉHO BETONU
- SAMOSTATNÉ SJEZDY K RD - ZÁMKOVÁ DLAŽBA TL. 80 mm
- ZASAKOVAČÍ PRŮLEH
- PARKOVAČÍ STÁNÍ - ZÁMKOVÁ BET. DLAŽBA TL. 80mm, PŘÍRODNÍ ŠEDA

**DĚLENÍ NA STAVEBNÍ OBJEKTY:**  
SO.RD7 RODINNÝ DŮM RD7

**POZNÁMKA**  
1. VEREJNÉ ČÁSTI PŘÍPOJEK VODOVODU A KANALIZACE VČETNĚ ČERPAČÍ STANICE A VODOMĚRNÉ ŠACHTY JSOU STÁVAJÍCÍ A BYLY POVOLENY PŘEDCHOZÍM ŘÍZENÍM  
2. TATO DOKUMENTACE ŘEŠÍ POUZE RODINNÝ DŮM SO.RD7 NA PARCELE Č.643/31, K.Ú HOLICE U OLOUMOUCE

0,000 = 209,60 mn. m. , B.p.v/ SOUŘADNÝ SYSTÉM S-JTSK

AVYPRÁVIL Simplon Invest beta s.r.o.	SOUBAŘITEL KOORDINAČNÍ SITUACE	ČÍSLO PŘÍKAZU HO21 - RD	STAVBA KANCELACE
NAČ. ČÍSLO RODINNÉ DOMY HOLICE - RD7	ČÍSLO PŘÍKAZU C.3	VL. ČÍSLO 1:250	PRŮJ. DOK.
STAVBA SO.RD7	KLASIFIKACE S02	ROZPOČET 02/2021	STAVBA
ČÍSLO PŘÍKAZU C SITUÁČNÍ VÝKRESY	PROJEKT Ing. arch. Jaroslav Neščík	ZPROJEKTOVAL Ing. Michal Botek	STAVBA

**OVĚŘENO**  
odbor dopravy a územního rozvoje

31.03.2021

č.j. SMOL/066549/2021/ODUR/UVP/SOP




(1)  
**OVĚŘENO**  
 odbor dopravy a územního rozvoje  
 31.03.2021  
 č.j. SMOL/036549/2021/ovur/uvr/sor

KATASTRALNÍ ÚČELNOST			
RODINNÉ DOMY HOLICE - RD8	CS	1.250	02/2021
Ing. arch. Jaroslav Nejštel	Ing. Michal Boubek		
SO. RD8			
C SITUÁČNÍ VÝKRESY			


0,000 = 209,60 m. m., B.p.v./SOURADNÝ SYSTÉM S-JTSK

**POZNÁMKA**  
 1. VEREJNÉ ČÁSTI PŘÍPOJEK VODOVODU A KANALIZACE VČETNĚ ČERPAČI STANICE A VODOMĚRNÉ ŠACHTY JSOU STÁVAJÍCÍ A BYLY POVOLENY PŘEDCHOZÍM ŘÍZENÍM.  
 2. TATO DOKUMENTACE ŘEŠÍ POUZE RODINNÝ DŮM SO. RD8 NA PARCELE Č. 643/32, K Ú HOLICE V OLMOUCE

**DĚLENÍ NA STAVEBNÍ OBJEKTY:**  
 SO RD8 RODINNÝ DŮM RD8

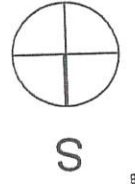

- LEGENDA STÁVAJÍCÍCH SÍTÍ:**
  - WVODVOD TL DN 100
  - PŘÍPOJKA VODOVODU
  - KANALIZACE SPLAŠKOVÁ TLAKOVÁ
  - PŘÍPOJKA SPLAŠKOVÉ KANALIZACE
  - KANALIZACE DEŠŤOVÁ
  - PŘÍPOJKA DEŠŤOVÉ KANALIZACE
  - VEDENÍ VO
  - PODEZEMNÍ VEDENÍ NN
  - PODEZEMNÍ VEDENÍ VN
  - NADESNÍ VEDENÍ VN
  - VEDENÍ CETIN
- LEGENDA ZNAČENÍ:**
  - OPLOECNÍ SVAROVANÉ POZINK BARRVA VÝŠKA 1,6m
  - HRANICE NADZEMNÍCH STAVEBNÍCH OBJEKTŮ
  - HRANICE ZPĚVNĚNÝCH PLOCH
  - LINE HŘEBENŮ SEDLOVE STŘECHY
  - VSTUP DO DOMU
  - VJEZD DO GARŽE
  - HRANICE PARCELE
  - ČÍSLA PARCEL / DOTČENE PARCELY
  - STÁVAJÍCÍ STAV
  - NOVÝ NÁVRH
  - HRANICE ŘEŠENÉHO ÚZEMÍ
  - STAVEBNÍ ČÁRA
  - TERÉNNÍ UPRAVY
  - LEGENDA STÁVAJÍCÍCH PLOCH
  - LEGENDA NOVÝCH PLOCH
  - STAVBA DOMU
  - STAVBA GARŽE
  - ZPĚVNĚNÉ PLOCHY ZAKRYVA BET. DLÁŽBA TL. 80mm, PŘÍRODNÍ ŠEDA
- LEGENDA STÁVAJÍCÍCH PLOCH:**
  - SOUSEDNÍ STAVBY
  - KOMUNIKACE POVYCH ZASFALTOVANO BETONU
  - SAMOSTATNÉ SJEZDY K RD - ZAKRYVÁ DLÁŽBA TL. 80 mm
  - ZASKOVACÍ PŘÍLEH
  - PARKOVACÍ STÁNÍ - ZAKRYVÁ BET. DLÁŽBA TL. 80mm, PŘÍRODNÍ ŠEDA
- LEGENDA NOVÝCH PLOCH:**
  - STAVBA DOMU
  - STAVBA GARŽE
  - ZPĚVNĚNÉ PLOCHY ZAKRYVA BET. DLÁŽBA TL. 80mm, PŘÍRODNÍ ŠEDA
- LEGENDA STÁVAJÍCÍCH SÍTÍ (continued):**
  - PROSTOR PRO NÁDORY NA KOMUN. LINII ODPAJ
  - ROZVADĚČ ELEKTROMOTORY
  - PŘÍPOJKOVÁ SKŘÍNĚ
  - VSÁKOVACÍ TĚLESO - B. OKY AS- NIDPLAST - OJEN 6m<sup>2</sup>
  - VSKA VÝŠKA UPRÁVENÉHO TERÉNU
  - VTČ
  - VENKOVNÍ JEDNOTKA TEPELNÉHO ČERPAČLA

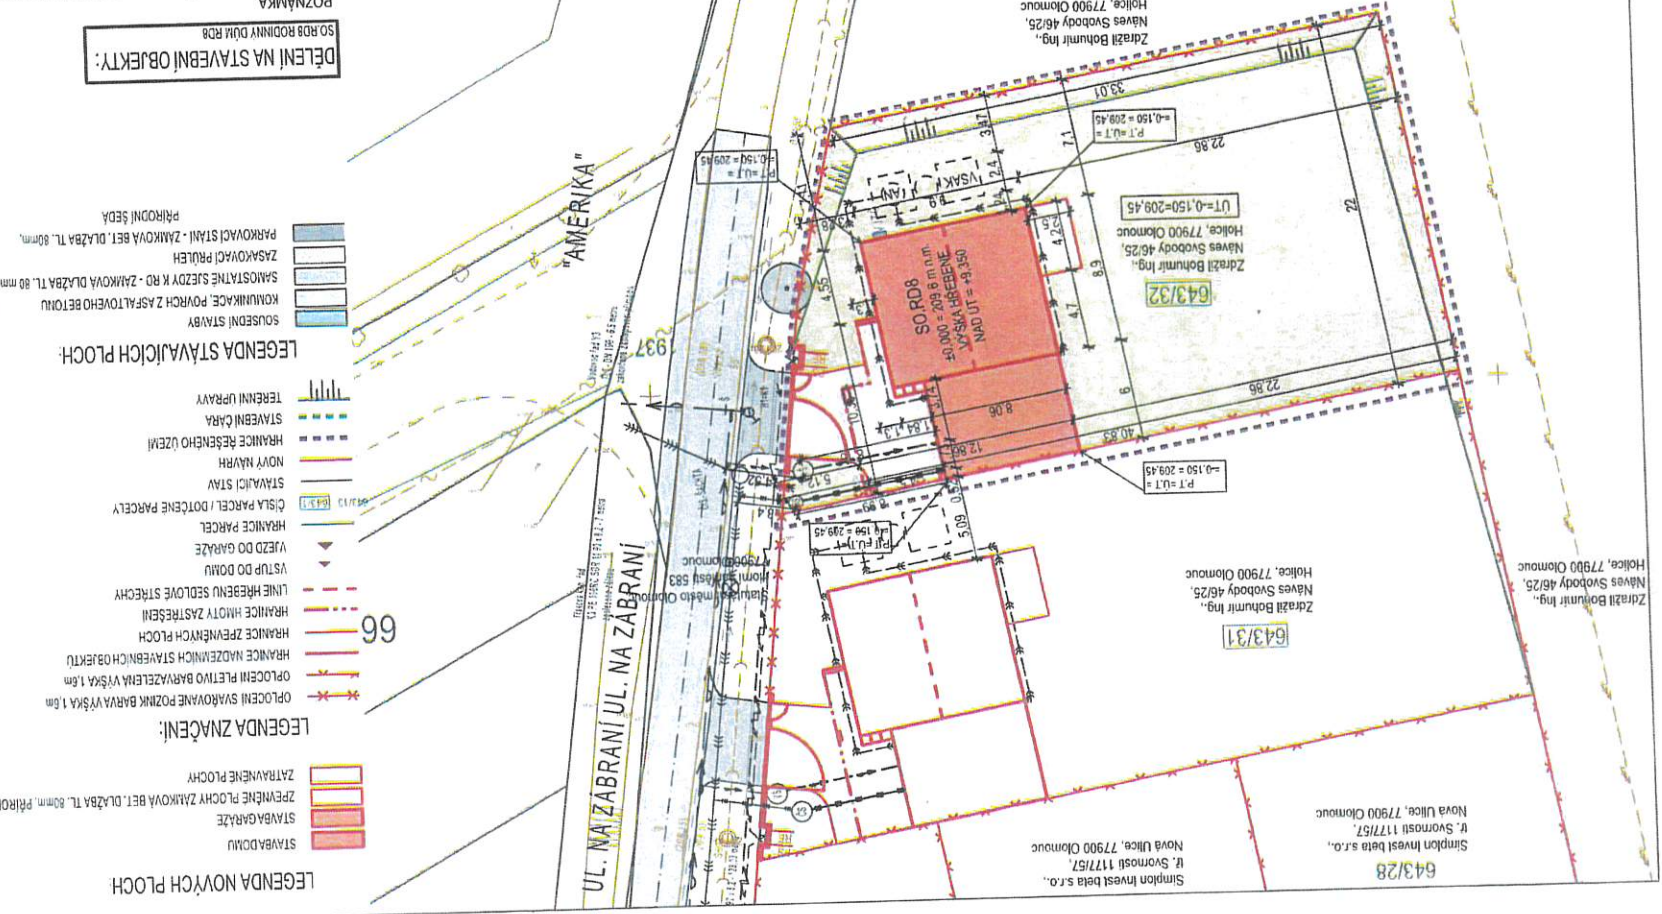

D.1.1.b.11 POHLEDY VÝCHODNÍ A SEVERNÍ, 1:75

POHLED VÝCHODNÍ



LEGENDA MATERIÁLŮ:

- 1 - OMÍTKA BÍLÁ
- 2 - FASÁDNÍ OBKLADOVÉ PRVKY CETRIS BARVA ANTRACIT
- 3 - DVEŘE A OKNA - RÁM BARVA ANTRACIT - VÝPLŇ SKLO ČIRÉ
- 4 - KRTINA BRAMAC TEGALIT ČERNÁ
- 5 - WPC OBKLAD FASÁDY SVĚTLÉ DŘEVO
- 6 - OCELOVÉ PRVKY OPLOCENÍ POZINK
- 7 - KLEMPÍŘSKÉ PRVKY - MATNÝ ANTRACIT
- 8 - GARÁŽOVÁ VRATA KAZETOVÁ - MATNÝ ANTRACIT
- 9 - BRÁNA A BRANKY - SVAŘOVANÉ PROFILY - MATNÝ ANTRACIT
- 10 - PLOTOVÉ STĚNY - OMÍTKA BÍLÁ

POHLED SEVERNÍ



(1) **OVĚŘENO**  
odbor dopravy a územního rozvoje  
**31.03.2021**  
č.j. SMOL/066549/2021/00UR/WP/SAF

0,000 = 209,60 mn. m. , B.p.v	
SOUŘADNÝ SYSTÉM S-JTSK	
FINISITOP Simplon Invest beta s.r.o.	
NÁZEV MÍST: RODINNÉ DOMY HOLICE - SO.RD8	
STAVBAŘI ÚNOST: SO.RD8	
FÁZE DOKUMENTACE: ARCHITEKTONICKE A STAVEBNÍ ŘEŠENÍ	
CÍL DOKUMENTACE: POHLEDY VÝCHODNÍ A SEVERNÍ	
ČÍSLO KRESBY: D.1.1.b.11	NOVITÁŽ: 1:75
ERÁR/PRŮJ: SOZ (DŮS+DOS)	DATUM: 01/2020
ARCHITAV: Ing. arch. Jaroslav Neleščíl	DRAHOŽIL: Ing. Michal Bobek
SEMERKAVAN PRŮJEMAVAN: <b>SIMPLONPOWER</b>	KUTAVEDAVAN:
PRŮJEMAVAN:	
K ODBĚR AVANAVAN: HO21 - RD	

