

DVOJITÁ ŘETĚZOVÁ HOUPAČKA



Výkopy pro základové patky
A - 500x500 mm, hl. -0,85 m (4x)


Po osazení herního prvku výkopy zabetonovat betonem C16/20, horní hrana -0,2 m pod finál. úroveň dopadové plochy.
Objem betonu min. 0,5 m³.

ZALOMENÁ HRAZDA S POŽÁRNÍ TYČÍ







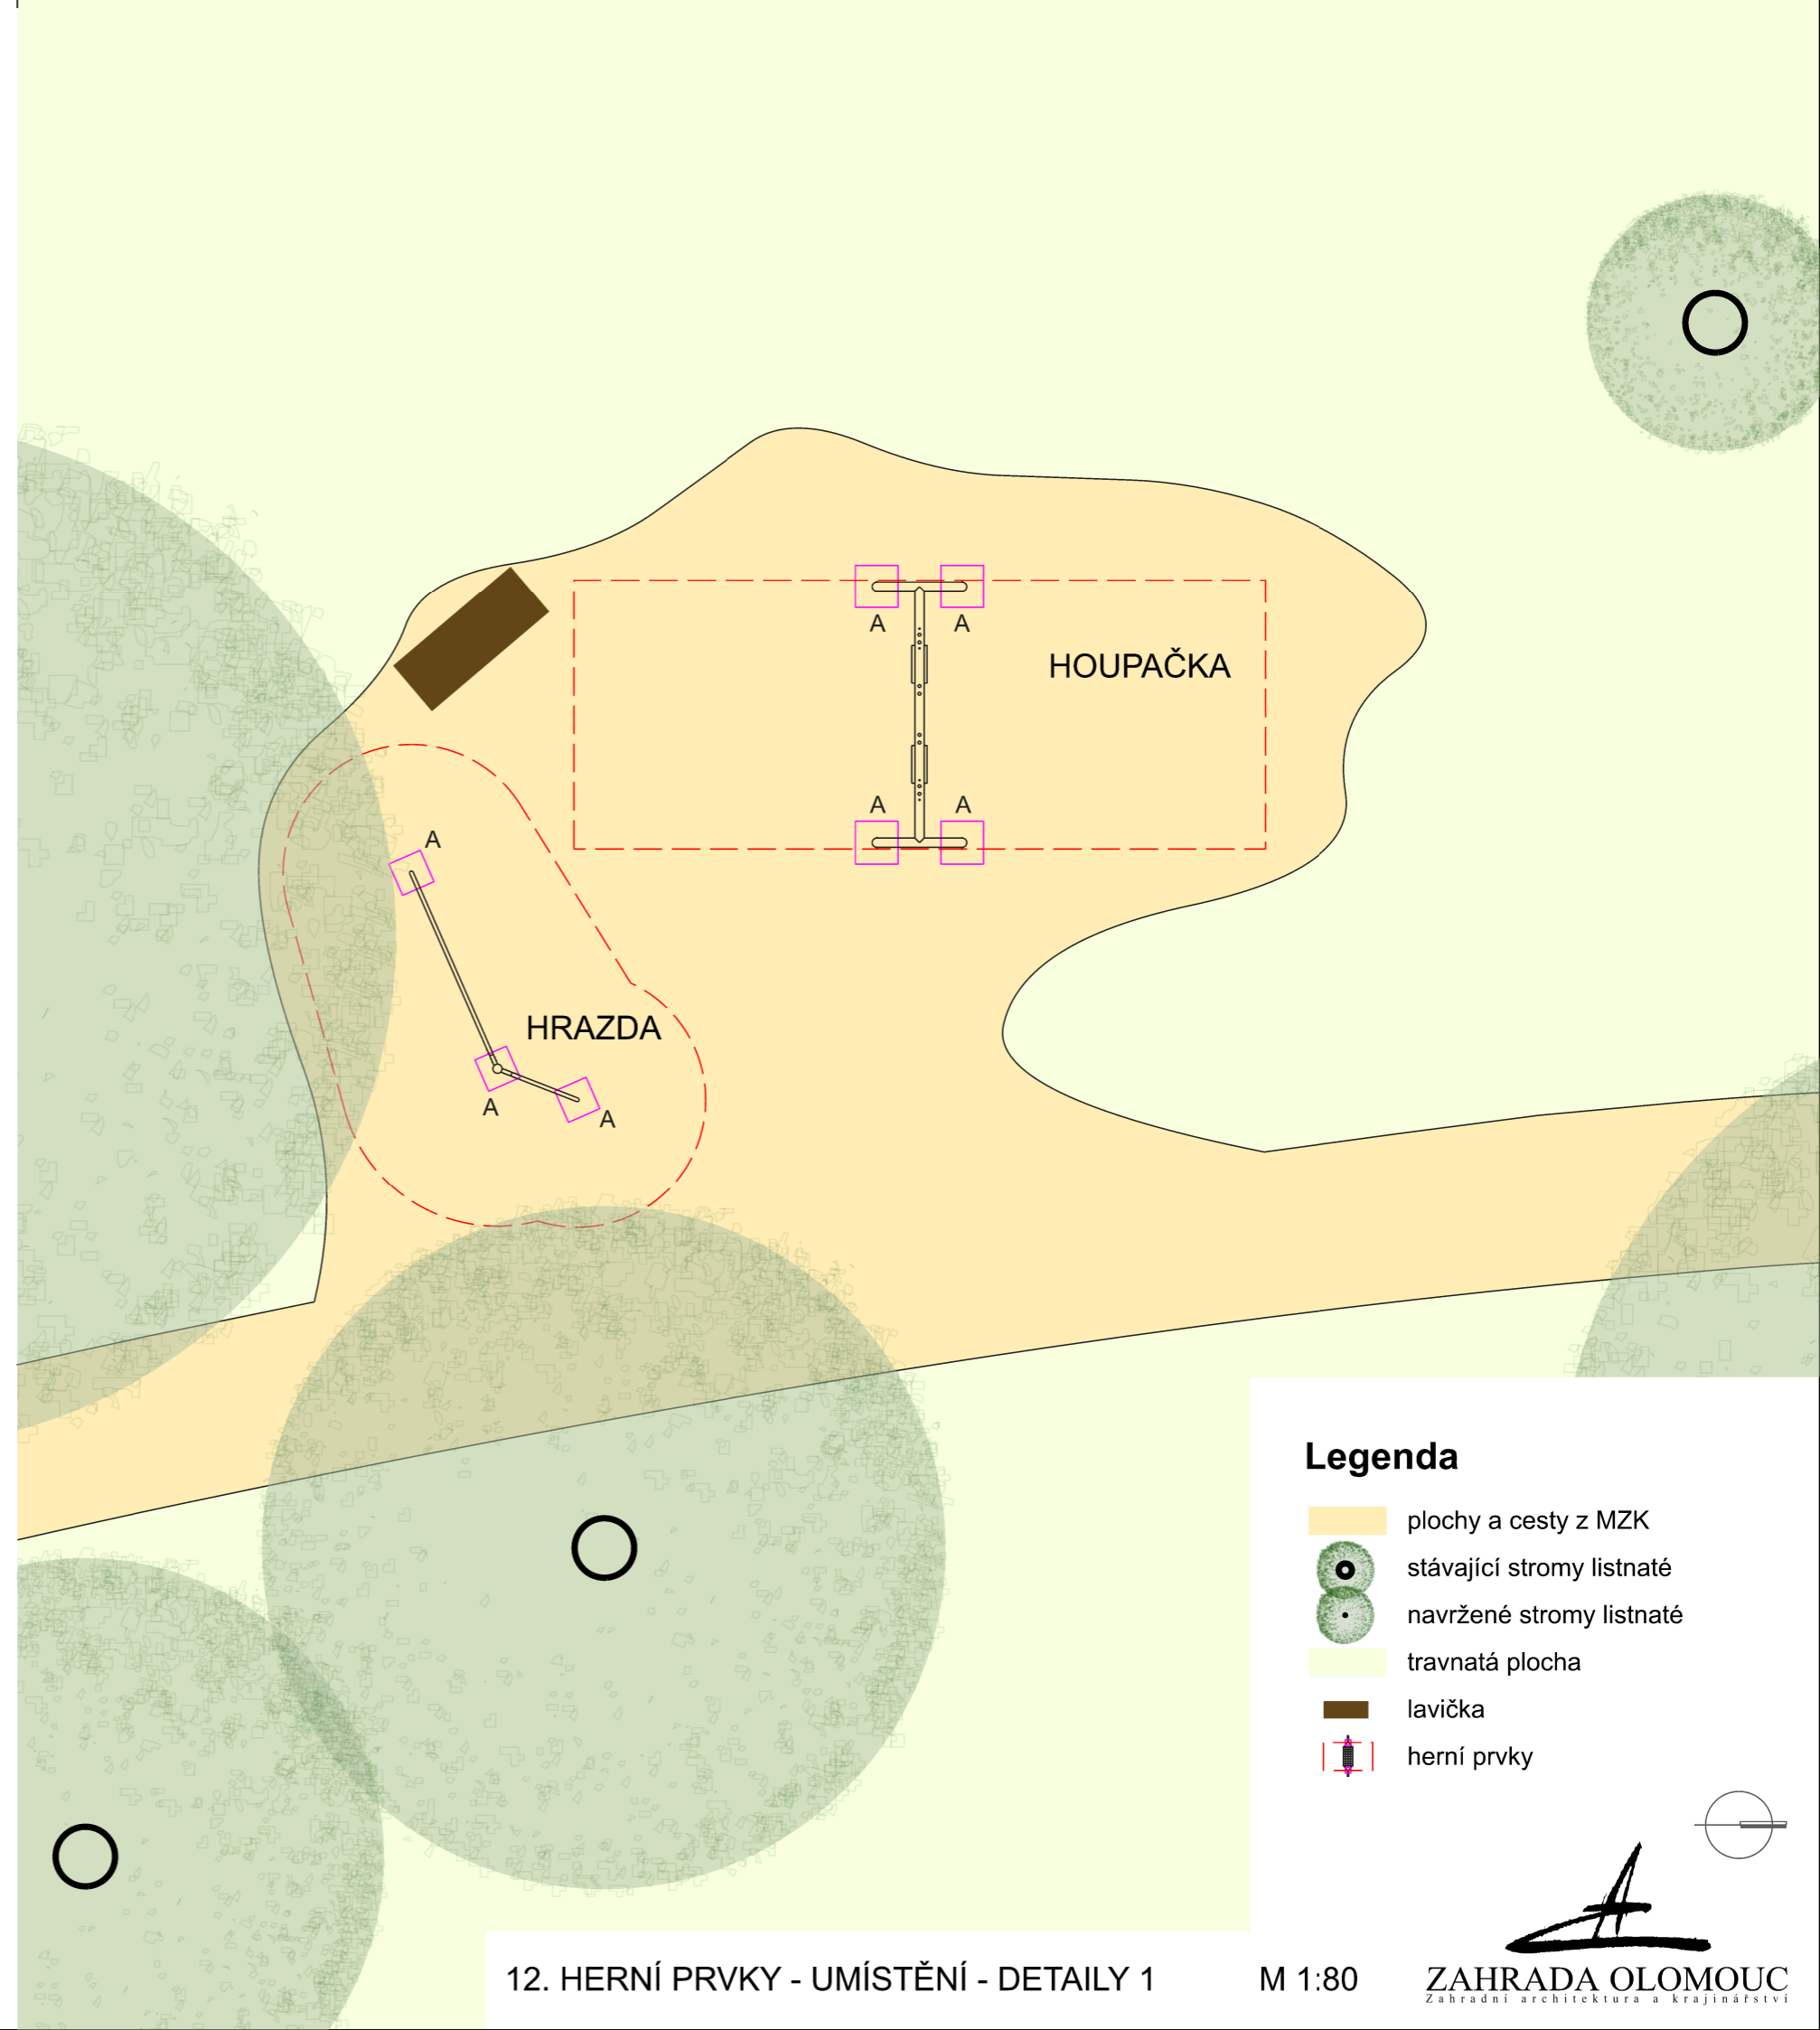

Výkopy pro základové patky
A - 400x400 mm, hl. -0,8 m (3x)

Po osazení herního prvku výkopy zabetonovat betonem C16/20, horní hrana -0,2 m pod finál. úroveň dopadové plochy.
Objem betonu min. 0,3 m³.



Legenda

-  plochy a cesty z MZK
-  stávající stromy listnaté
-  navržené stromy listnaté
-  travnatá plocha
-  lavička
-  herní prvky