



# HOUPACÍ SÍŤ

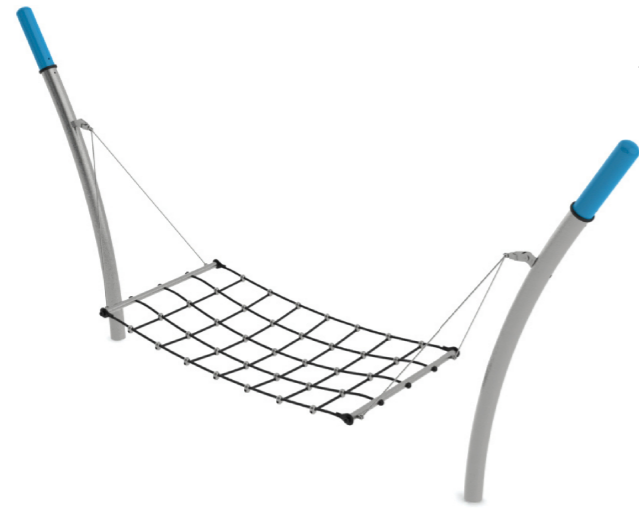



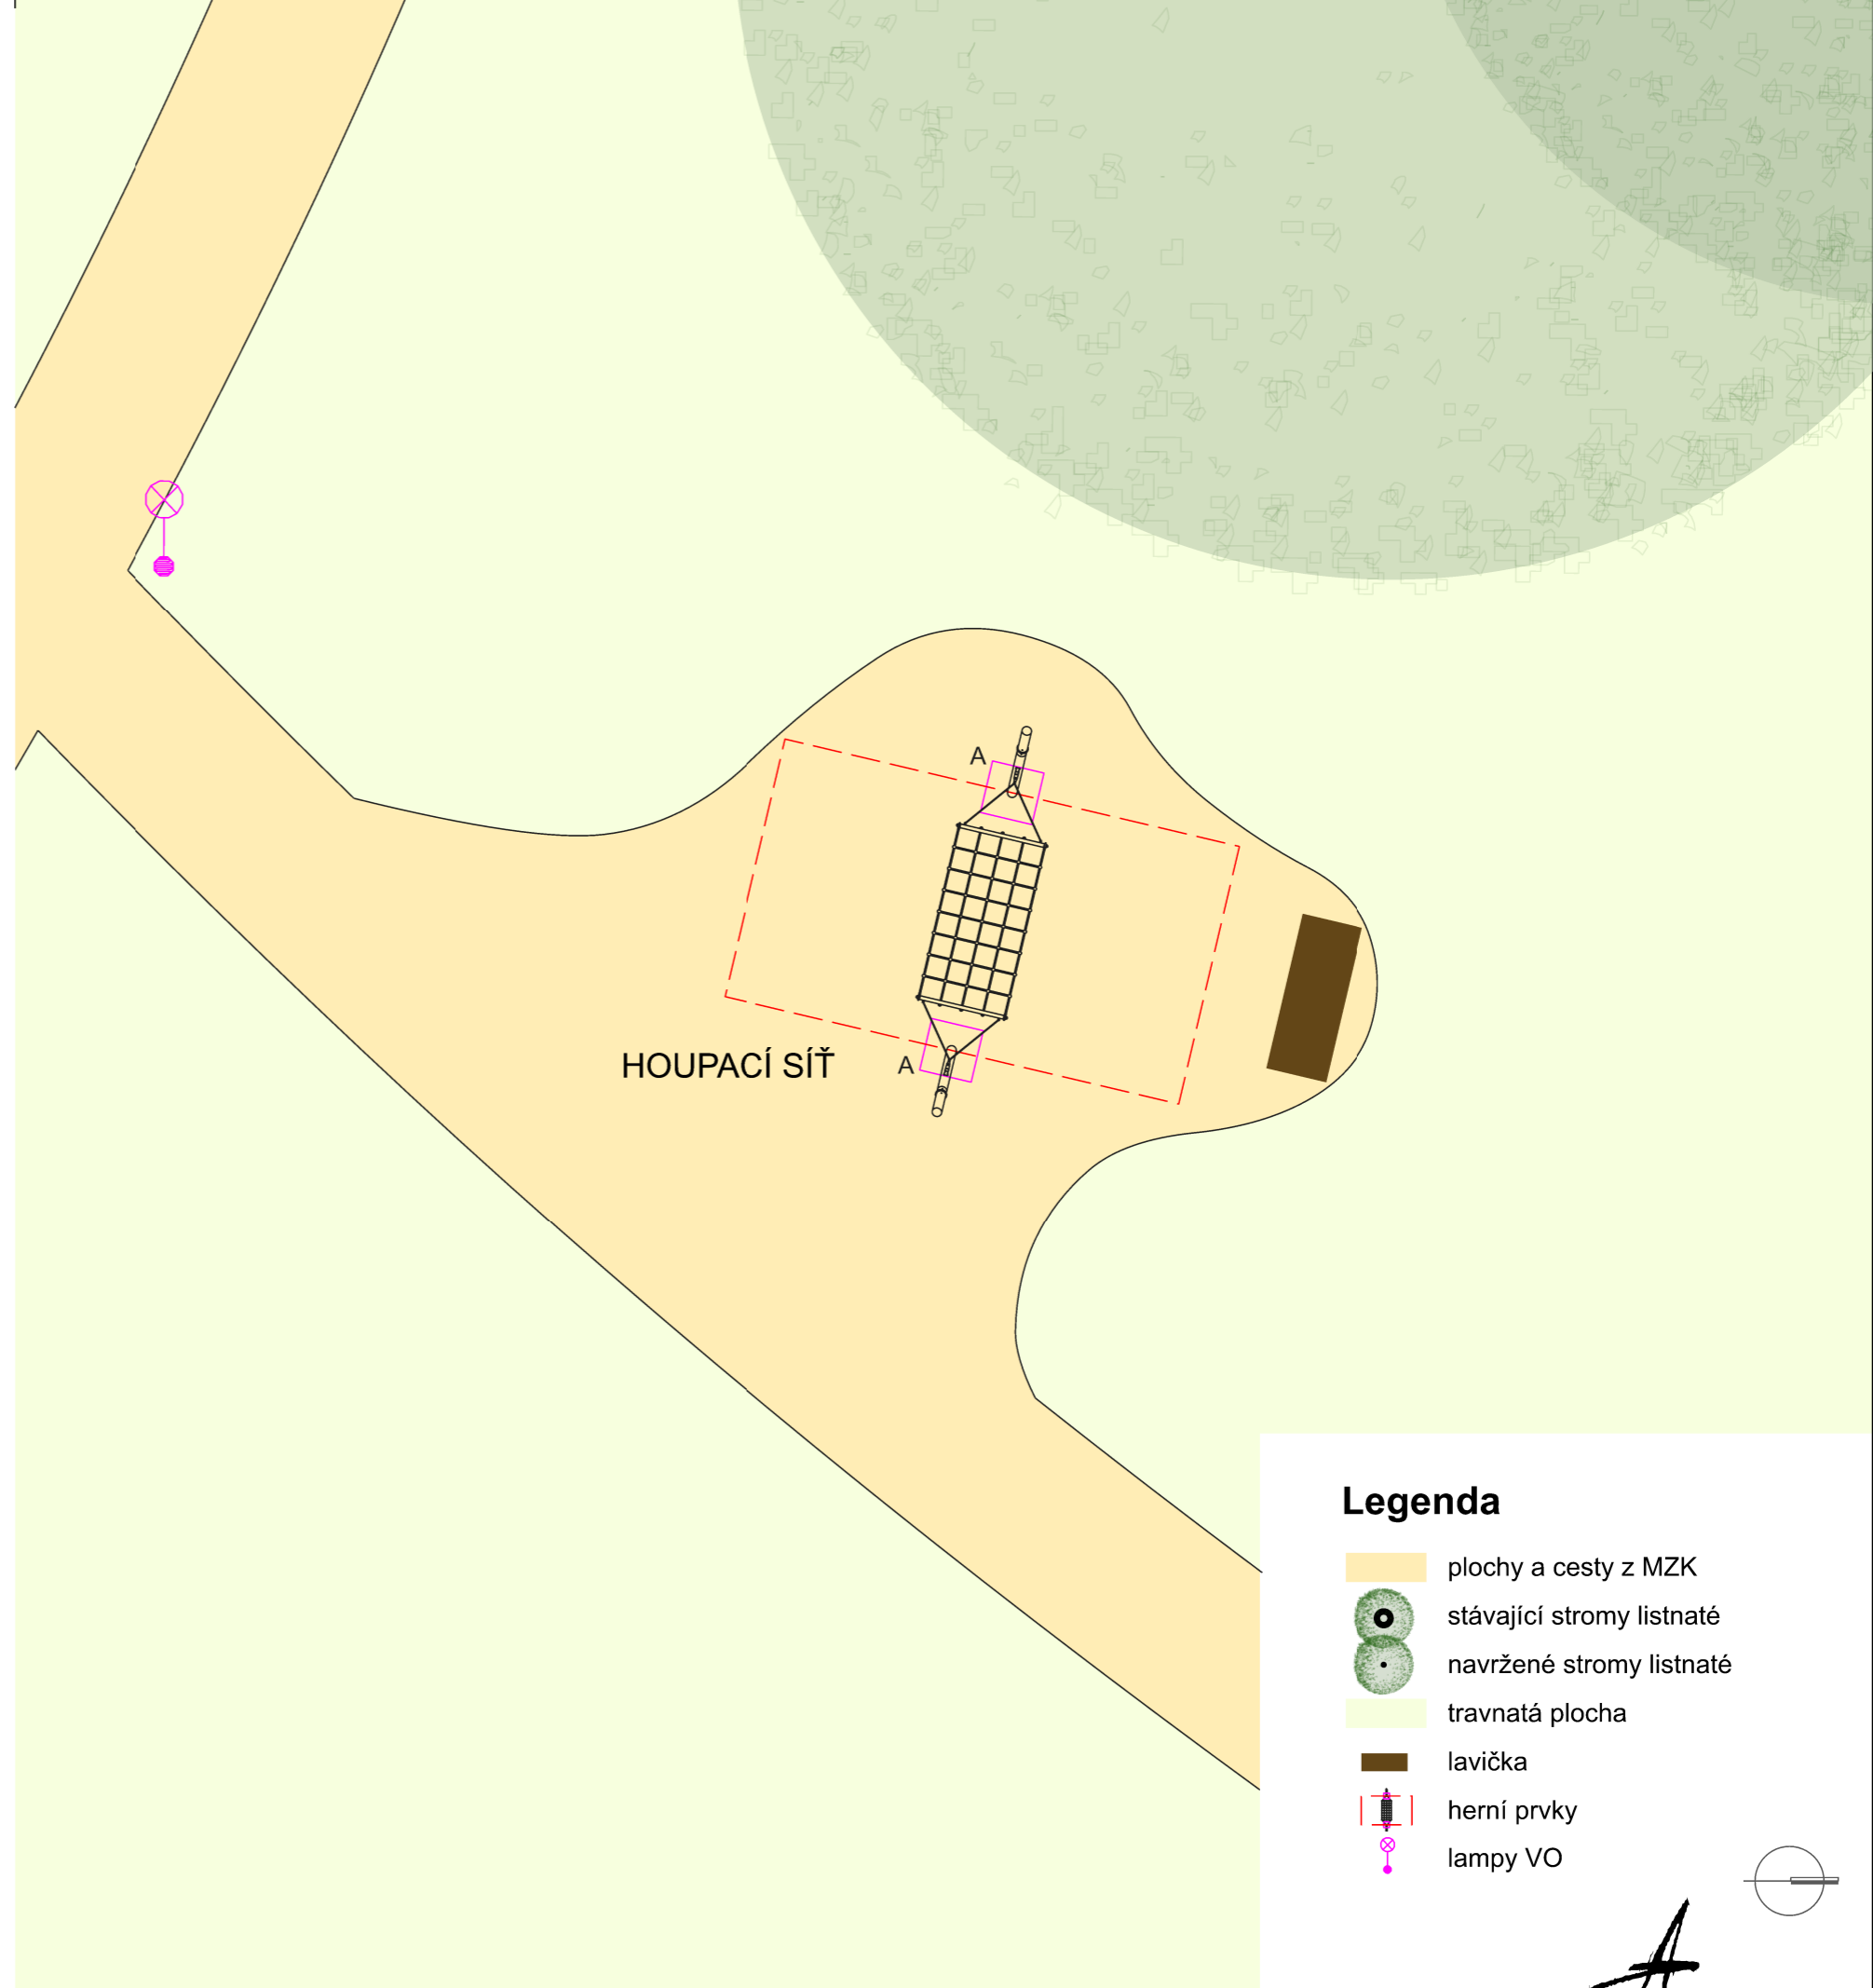


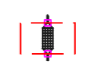

**Výkopy pro základové patky**  
A - 600x600 mm, hl. -0,8 m (2x)

Po osazení herního prvku výkopy zabetonovat betonem C16/20, horní hrana -0,2 m pod finál. úrovní dopadové plochy.  
Objem betonu min. 0,5 m<sup>3</sup>.



HOUPACÍ SÍŤ

## Legenda

-  plochy a cesty z MZK
-  stávající stromy listnaté
-  navržené stromy listnaté
-  travnatá plocha
-  lavička
-  herní prvky
-  lampy VO