MAGISTRÁT MĚSTA OLOMOUCE
ODBOR STAVEBNÍ
oddělení státní správy na úseku pozemních komunikací
Hynaisova 34/10, 779 00 Olomouc

Spisový znak – **280.4**, skartační znak/skart. lhůta – **S/5**

Č. j. SMOL/142382/2023/OS/PK/Urb
Spisová značka: S-SMOL/103784/2023/OS
Uvádějte vždy v korespondenci

V Olomouci 09.05.2023

10. 05. 2023

Oprávněná úřední osoba pro vyřízení: Edita Urbanová, dveře č. 2.10
Telefon: 588488152
E-mail: edita.urbanova@olomouc.eu
Oprávněná úřední osoba pro podepisování: Ing. Jan Pavliš

Stanovení místní úpravy provozu na pozemních komunikacích

Magistrát města Olomouce, odbor stavební, oddělení státní správy na úseku pozemních komunikací, jako příslušný orgán státní správy podle § 77 odst. 1 písm. c) a § 124 odst. 6 zákona č. 361/2000 Sb., o provozu na pozemních komunikacích a o změnách některých zákonů (zákon o silničním provozu) na základě posouzení návrhu společnosti **STRABAG a.s., IČO: 60838744, Kačírkova 982/4, Jinonice, 158 00 Praha 5, v zastoupení firmou SEKNE, spol. s r.o., IČO: 62363701, Hamerská 304/12, Holice, 779 00 Olomouc** doručeného dne 29.03.2023 v souladu s ustanovením § 77 zákona o silničním provozu

stanoví

místní úpravu provozu na místních komunikacích (dále jen „MK“) v ul. **Jeremenkova a Fibichova v Olomouci** a s tím související užití dopravních značek, signálů a zařízení.

Místo úpravy: na MK v ul. Jeremenkova a Fibichova v Olomouci

Důvod úpravy: v rámci akce "Jeremenkova, přednádraží - oprava vozovek"

Datum provedení úpravy: do kolaudace

Dodavatel úpravy: STRABAG a.s., IČO: 60838744, Kačírkova 982/4, Jinonice, 158 00 Praha
- vlastní provedení dopravního značení zajistí dodavatel u firmy oprávněné toto provádět

Vyjádření dotčených orgánů: Krajské ředitelství policie Olomouckého kraje, IČO: 72051795, Dopravní inspektorát, tř. Kosmonautů 189/10, Hodolany, 779 00 Olomouc, č.j. KRPM-46451-2/ČJ-2023-140506 ze dne 29.03.2023

Způsob vyznačení úpravy: Pomocí dopravních značek a zařízení dle situace návrhu úpravy schválené Policií ČR, která je přílohou tohoto stanovení.

Provedení a umístění dopravních značek, signálů a zařízení musí odpovídat vyhlášce č. 294/2015 Sb., kterou se provádějí pravidla provozu na pozemních komunikacích, ČSN EN 12899-1, ČSN EN 1436 a Revize TP 65 „Zásady pro dopravní značení na pozemních komunikacích“ a Revize TP 133 „Zásady pro vodorovné dopravní značení na pozemních komunikacích“.

MAGISTRÁT MĚSTA OLOMOUCE
stavební odbor
odd. státní správy na úseku poz. komunikací
779 11 Olomouc (7)

Ing. Jan Pavliš
vedoucí odd. státní správy na úseku pozemních komunikací


ıa:
ıuační schéma úpravy

lovník:

ılk řízení:
ΓRABAG a.s., IČO: 60838744, Kačírkova 982/4, Jinonice, 158 00 Praha 5, v zastoupení: ΞKNE, spol. s r.o., IČO: 62363701, Hamerská 304/12, Holice, 779 00 Olomouc

ý orgán:
ajské ředitelství policie Olomouckého kraje, IČO: 72051795, Dopravní inspektorát, Kosmonautů 189/10, Hodolany, 779 00 Olomouc

omí:
ěstská policie Olomouc, IČO: 00299308, Kateřinská 779/23, 779 00 Olomouc
chnické služby města Olomouce, a.s., IČO: 25826603, Zamenhofova 783/34, 779 00 Olomouc
ıtutární město Olomouc, IČO: 00299308, Odbor dopravy a územního rozvoje, naisova 34/10, 779 00 Olomouc
s

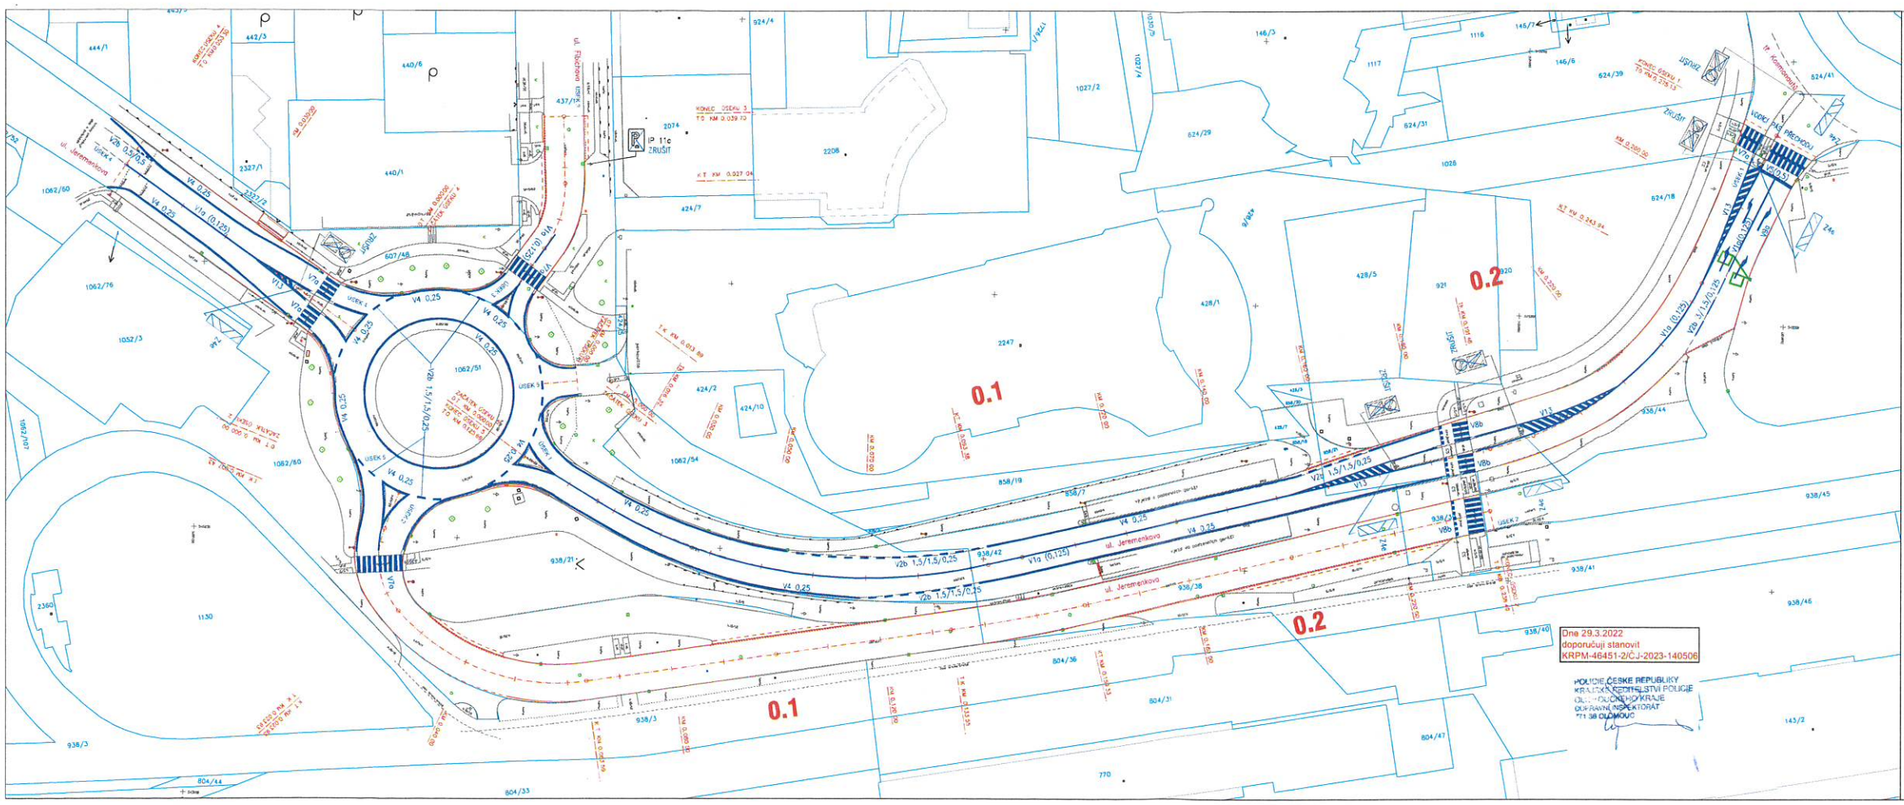

LEGENDA :

- 323/21 HRANICE A ČÍSLA PARCEL
- ÚSEK 1-5 – OBNOVA POVRCHU VOZOVKY
- V4 0,25 OBNOVA VODOROVNÉHO DOPRAVNÍHO ZNAČENÍ
- NOVÉ OBRUBNÍKOVÉ VPUSTI S PŘÍPOJKOU (CELKEM 2KS)
- NOVÝ LINIOVÝ ŽLAB, UMÍSTĚNÝ VE VJEZDU DO PODZEMNÍCH GARÁŽÍ
- STÁVAJÍCÍ SDZ – ZRUŠIT
- Z4a NOVÉ SDZ
- INDUKČNÍ SMYČKY S ŠACHTOU – JIŽ POVOLENO V RÁMCI STAVBY "TŘÍDA KOSMONAUTŮ – KOORDINOVANÝ TAH SSZ" SO 453 SSZ KOSMONAUTŮ – JEREMENKOVA, VYPRACOVANÉ 03/2021, FIRMOU CROSS

Souřadnicový systém JTSK
Výškový systém B.p.v.

SO 101 - MÍSTNÍ KOMUNIKACE

DS GEO projekt

HLAVNÍ PROJEKTANT:	ZODP.PROJEKTANT:	VYPRACOVAL:	Projektování dopravních staveb Ing. Petr Doležel Na Šibeníku 40, 779 00 Olomouc
ING.DOLEŽEL PETR	ING.DOLEŽEL PETR	BARBORA HILŠEROVÁ	
KRAJ: OLOMOUCKÝ	MÍSTO: OLOMOUC		DATUM: 09 / 2022
STAVEBNÍK: STATUTÁRNÍ MĚSTO OLOMOUC - SMO/ODUR/169C/115/2021/JK			FORMÁT: 5 x A4
NÁZEV AKCE: JEREMENKOVA, PŘEDNÁDRAŽÍ - OPRAVA VOZOVEK			MĚŘÍTKO: 1:500
			STUPEŇ PD: DSP ; DPS
			ZAKÁZKA: 115944
NÁZEV VÝKRESU: SITUACE - OBNOVA VODOROVNÉHO DOPRAVNÍHO ZNAČENÍ		SOUPRAVA:	VÝKRES: D.1.2.5

OVĚŘENO
Magistrátem města Olomouce
odborem stavebním
odd. státní správy na úseku pozemních komunikací
Sp. zn.: S-SMOL/103784/2023/OS
Dne 09. 05. 2023