MAGISTRÁT MĚSTA OLOMOUCE
ODBOR STAVEBNÍ
oddělení státní správy na úseku pozemních komunikací
Hynaisova 34/10, 779 00 Olomouc

Spisový znak – **280.4**, skartační znak/skart. lhůta – **S/5**

Č. j. SMOL/218523/2023/OS/PK/Urb
Spisová značka: S-SMOL/197287/2023/OS
Uvádějte vždy v korespondenci

V Olomouci 25.07.2023

VYPRAVENO DNE: 25. 07. 2023

Oprávněná úřední osoba pro vyřízení: Edita Urbanová, dveře č. 2.10
Telefon: 588488152
E-mail: edita.urbanova@olomouc.eu
Oprávněná úřední osoba pro podepisování: Ing. Jan Pavliš

Stanovení místní úpravy provozu na pozemních komunikacích

Magistrát města Olomouce, odbor stavební, oddělení státní správy na úseku pozemních komunikací, jako příslušný orgán státní správy podle § 77 odst. 1 písm. c) a § 124 odst. 6 zákona č. 361/2000 Sb., o provozu na pozemních komunikacích a o změnách některých zákonů (zákon o silničním provozu) na základě posouzení návrhu společnosti **SWIETELSKY stavební s.r.o., IČO: 48035599, odštěpný závod Dopravní stavby MORAVA, Pražská tř. 495/58, 370 04 České Budějovice 4, v zastoupení firmou Dopravní značení Svoboda, Olomouc s.r.o., IČO: 27848116, Pavelkova 222/2, Bystrovany, 779 00 Olomouc** doručeného dne 29.06.2023 v souladu s ustanovením § 77 zákona o silničním provozu

s t a n o v í

místní úpravu provozu na místní komunikaci (dále jen „MK“) v ul. **Jeremenkova v Olomouci** a s tím související užití dopravních značek, signálů a zařízení.

Místo úpravy: na MK v ul. Jeremenkova v Olomouci

Důvod úpravy: v rámci stavby "Olomouc, Jeremenkova - CS, II. část"

Datum provedení úpravy: do kolaudace

Dodavatel úpravy: SWIETELSKY stavební s.r.o., IČO: 48035599, odštěpný závod Dopravní stavby MORAVA, Pražská tř. 495/58, 370 04 České Budějovice
- vlastní provedení dopravního značení zajistí dodavatel u firmy oprávněné toto provádět

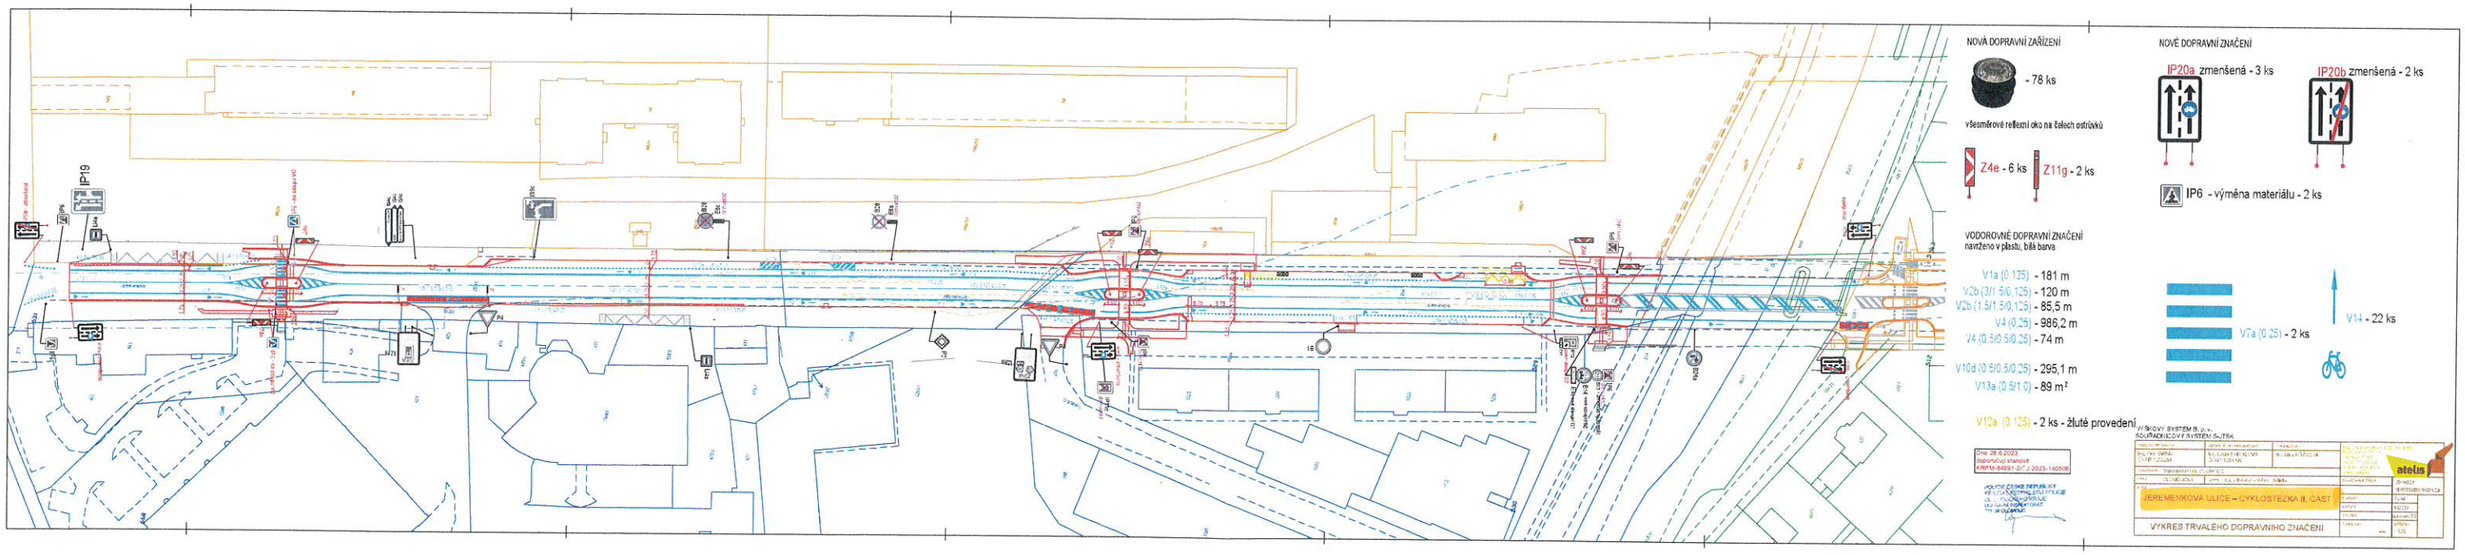
Vyjádření dotčených orgánů: Krajské ředitelství policie Olomouckého kraje, IČO: 72051795, Dopravní inspektorát, tř. Kosmonautů 189/10, Hodolany, 779 00 Olomouc, č.j. KRPM-84991-2/ČJ-2023-140506 ze dne 28.06.2023

Způsob vyznačení úpravy: Pomocí dopravních značek a zařízení dle situace návrhu úpravy schválené Policií ČR, která je přílohou tohoto stanovení.

Provedení a umístění dopravních značek, signálů a zařízení musí odpovídat vyhlášce č. 294/2015 Sb., kterou se provádějí pravidla provozu na pozemních komunikacích, ČSN EN 12899-1, ČSN EN 1436 a Revize TP 65 „Zásady pro dopravní značení na pozemních komunikacích“ a Revize TP 133 „Zásady pro vodorovné dopravní značení na pozemních komunikacích“.

V z. MAGISTRÁT MĚSTA OLOMOUCE stavební odbor odd. státní správy na úseku poz. komunikací 779 00 Olomouc

Ing. Jan Pavliš
vedoucí odd. státní správy na úseku pozemních komunikací


IP19
NOVÁ DOPRAVNÍ ZAŘÍZENÍ
- 78 ks
všesměrově reflexní oko na čelech ostrůvků
Z4e - 6 ks
Z11g - 2 ks
NOVÉ DOPRAVNÍ ZNAČENÍ
IP20a zmenšená - 3 ks
IP20b zmenšená - 2 ks
IP6 - výměna materiálu - 2 ks
VODOROVNÉ DOPRAVNÍ ZNAČENÍ
navženo v plastu, bílá barva
V1a (0.125) - 181 m
V2b (3/1.5/0.125) - 120 m
V2b (1.5/1.5/0.125) - 85,5 m
V4 (0.25) - 986,2 m
V4 (0.5/0.5/0.25) - 74 m
V10d (0.5/0.5/0.25) - 295,1 m
V13a (0.5/1.0) - 89 m²
V7a (0.25) - 2 ks
V14 - 22 ks
V12a (0.125) - 2 ks - žluté provedení
Dne 28.9.2023
Zpracoval Vránová
KRPM-84891-2/ČJ-2023-140506
POLICIE ČESKÉ REPUBLIKY
KRAJSKÉ ŘEDITELSTVÍ POLICIE
OLOMOUCKÉHO KRAJE
ODBOR DOPRAVY
Ing. Jiří Dolanský
ŘÍDÍCÍ SYSTÉM, a.s.
DOPRAVNĚ INŽENÝRSKÁ OPATŘENÍ