4.

MAGISTRÁT MĚSTA OLOMOUCE
ODBOR DOPRAVY A ÚZEMNÍHO ROZVOJE
úřad územního plánování
Hynaisova 34/10, 779 00 Olomouc

Spisový znak, podznak - **326.4**, skartační znak/skartační lhůta - **S/10**

Č. j. SMOL/031263/2024/ODUR/UUP/Sob
Spisová značka: S-SMOL/023867/2024/ODUR
Uvádějte vždy v korespondenci

V Olomouci 20.02.2024

Oprávněná úřední osoba pro vyřízení: Ing. arch. Jiří Šobr, dveře č. 5.35
Telefon: 588488386
E-mail: jiri.sobr@olomouc.eu
Oprávněná úřední osoba pro podepisování: Ing. Marek Černý

OSVĚDČENÍ
o vydání souhlasného závazného stanoviska bez podmínek fikcí

Dne 18.01.2024 obdržel Magistrát města Olomouce pod č. j. S-SMOL/023867/2024/ODUR žádost od: AB Centre s. r. o., IČO: 64618331, Neředínská 22/29, 779 00 Olomouc, k vydání závazného stanoviska podle § 96b zákona č. 183/2006 Sb., o územním plánování a stavebním řádu (stavební zákon), ve znění pozdějších předpisů (dále jen „stavební zákon") ve věci **umístění dočasné stavby pro reklamu na dobu 6 let** na pozemku parc. č. 1086/12 v k.ú. Hodolany.

Podle § 149 odst. 4 vydá správní orgán závazné stanovisko bez zbytečného odkladu, nejpozději do 30 dnů ode dne, kdy byl o vydání závazného stanoviska požádán. K této lhůtě se připočítává doba až 30 dnů, jestliže je zapotřebí nařídit ohledání na místě nebo jde-li o zvlášť složitý případ.


Magistrát města Olomouce, odbor dopravy a územního rozvoje, jako příslušný orgán k vydání závazného stanoviska dle § 334a odst. 2 zákona č. 283/2021 Sb., stavební zákon, ve znění pozdějších předpisů, ve spojení s § 6 odst. 1 písm. e) stavebního zákona sděluje, že závazné stanovisko nebylo vydáno v zákonné lhůtě pro vydání závazného stanoviska. Podle § 4 odst. 9 stavebního zákona platí, že není-li závazné stanovisko vydáno ve lhůtě pro jeho vydání, považuje se za souhlasné a bez podmínek. Lhůta pro vydání závazného stanoviska k výše specifikovanému záměru uplynula dne 19.2.2024, fiktivní souhlasné závazné stanovisko bez podmínek k tomuto záměru tak vzniklo dne 20.2.2024.

MAGISTRÁT MĚSTA
OLOMOUCE
odbor dopravy a územního rozvoje
Horní náměstí 583, 779 11 Olomouc
(4)

Ing. Marek Černý
vedoucí odboru dopravy a územního rozvoje
Magistrátu města Olomouce

Příloha: ověřený katastrální výkres

Rozdělovník:
1. AB Centre s. r. o., Neředínská 22/29, 779 00 Olomouc
2. Spis

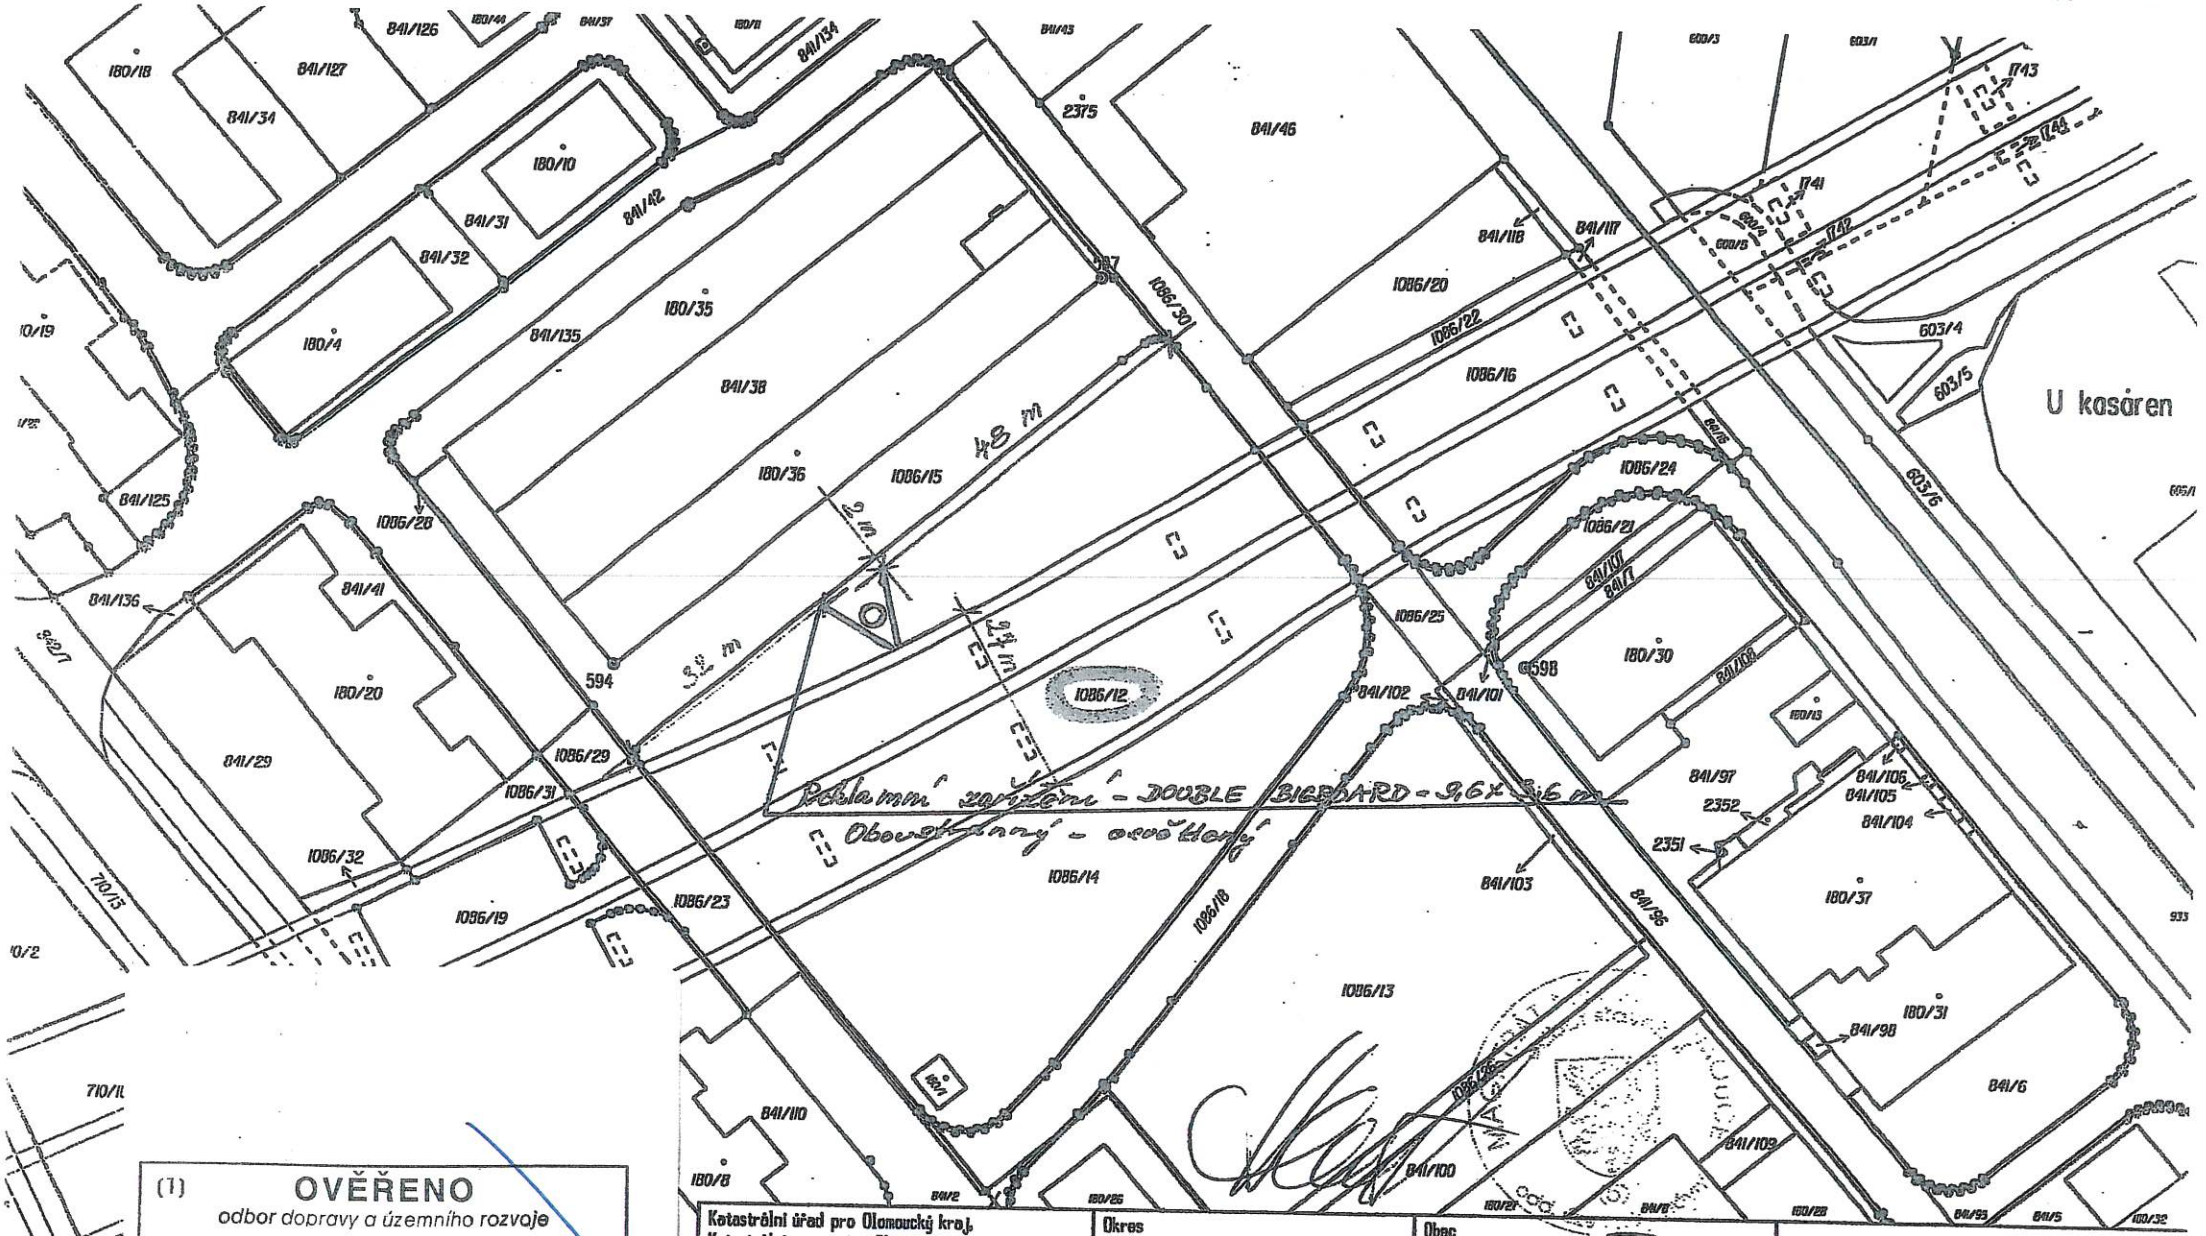

(1) **OVĚŘENO**
odbor dopravy a územního rozvoje

21.02.2024

č.j. SMOL/031263/2024/OOUR/UVP/SaR

Katastrální úřad pro Olomoucký kraj Katastrální pracoviště Olomouc	Okres Olomouc	Obec Olomouc
Kat. území Hodolany	Mapový list č. OLOMOUC 8-1/23	Měřítko 1:1000

KOPIE KATASTRÁLNÍ MAPY

Vyhotovil

Dne

Stav k 10. 9. 2008, 10:45:26

Podpis

Číslo

Razítko