01 HODNOTY

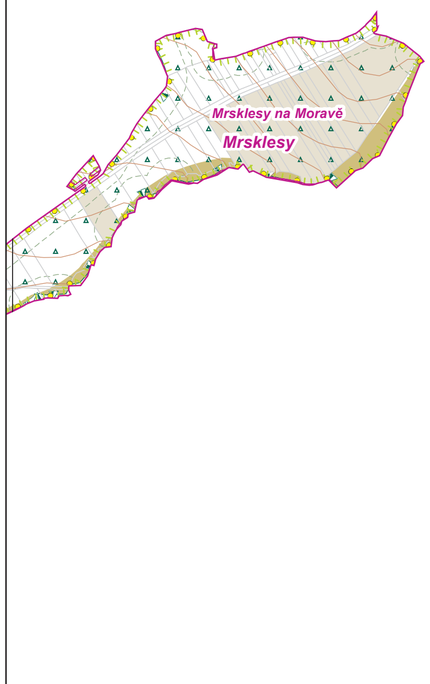

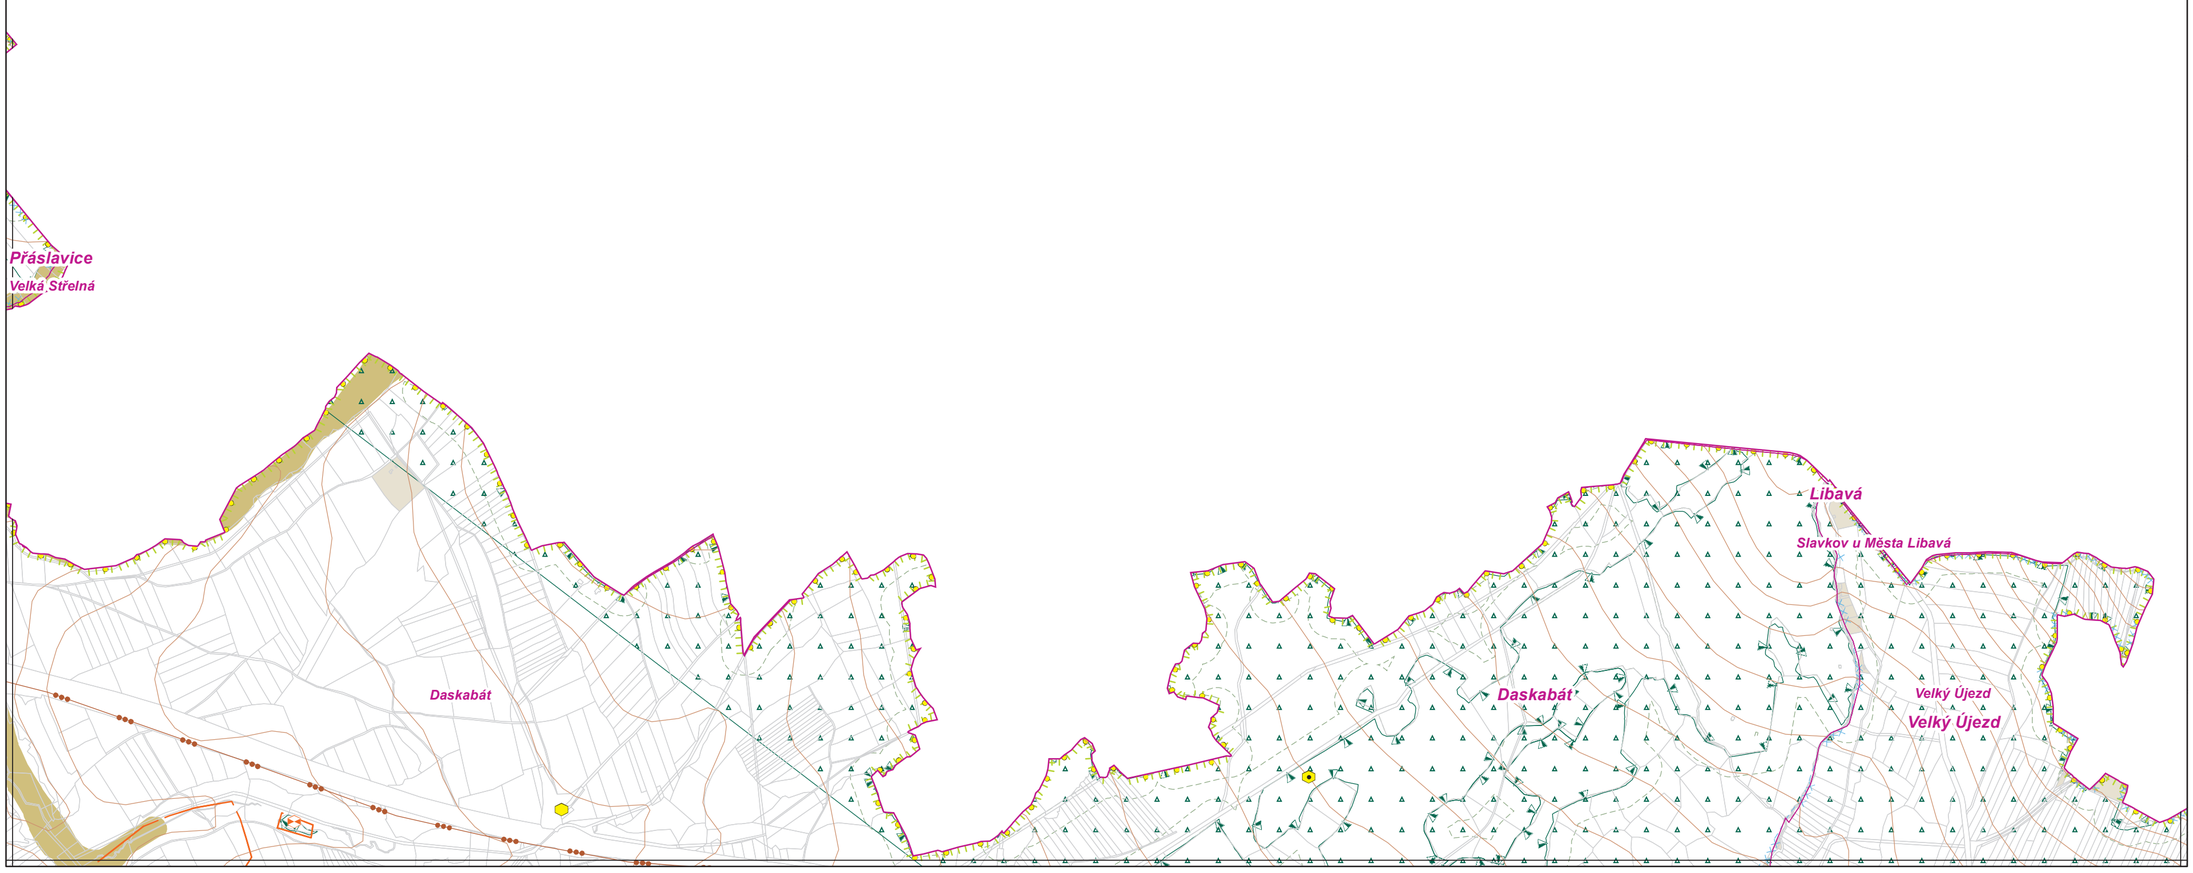

0 500 m

1 : 10 000