OLM E-B

01 HODNOTY

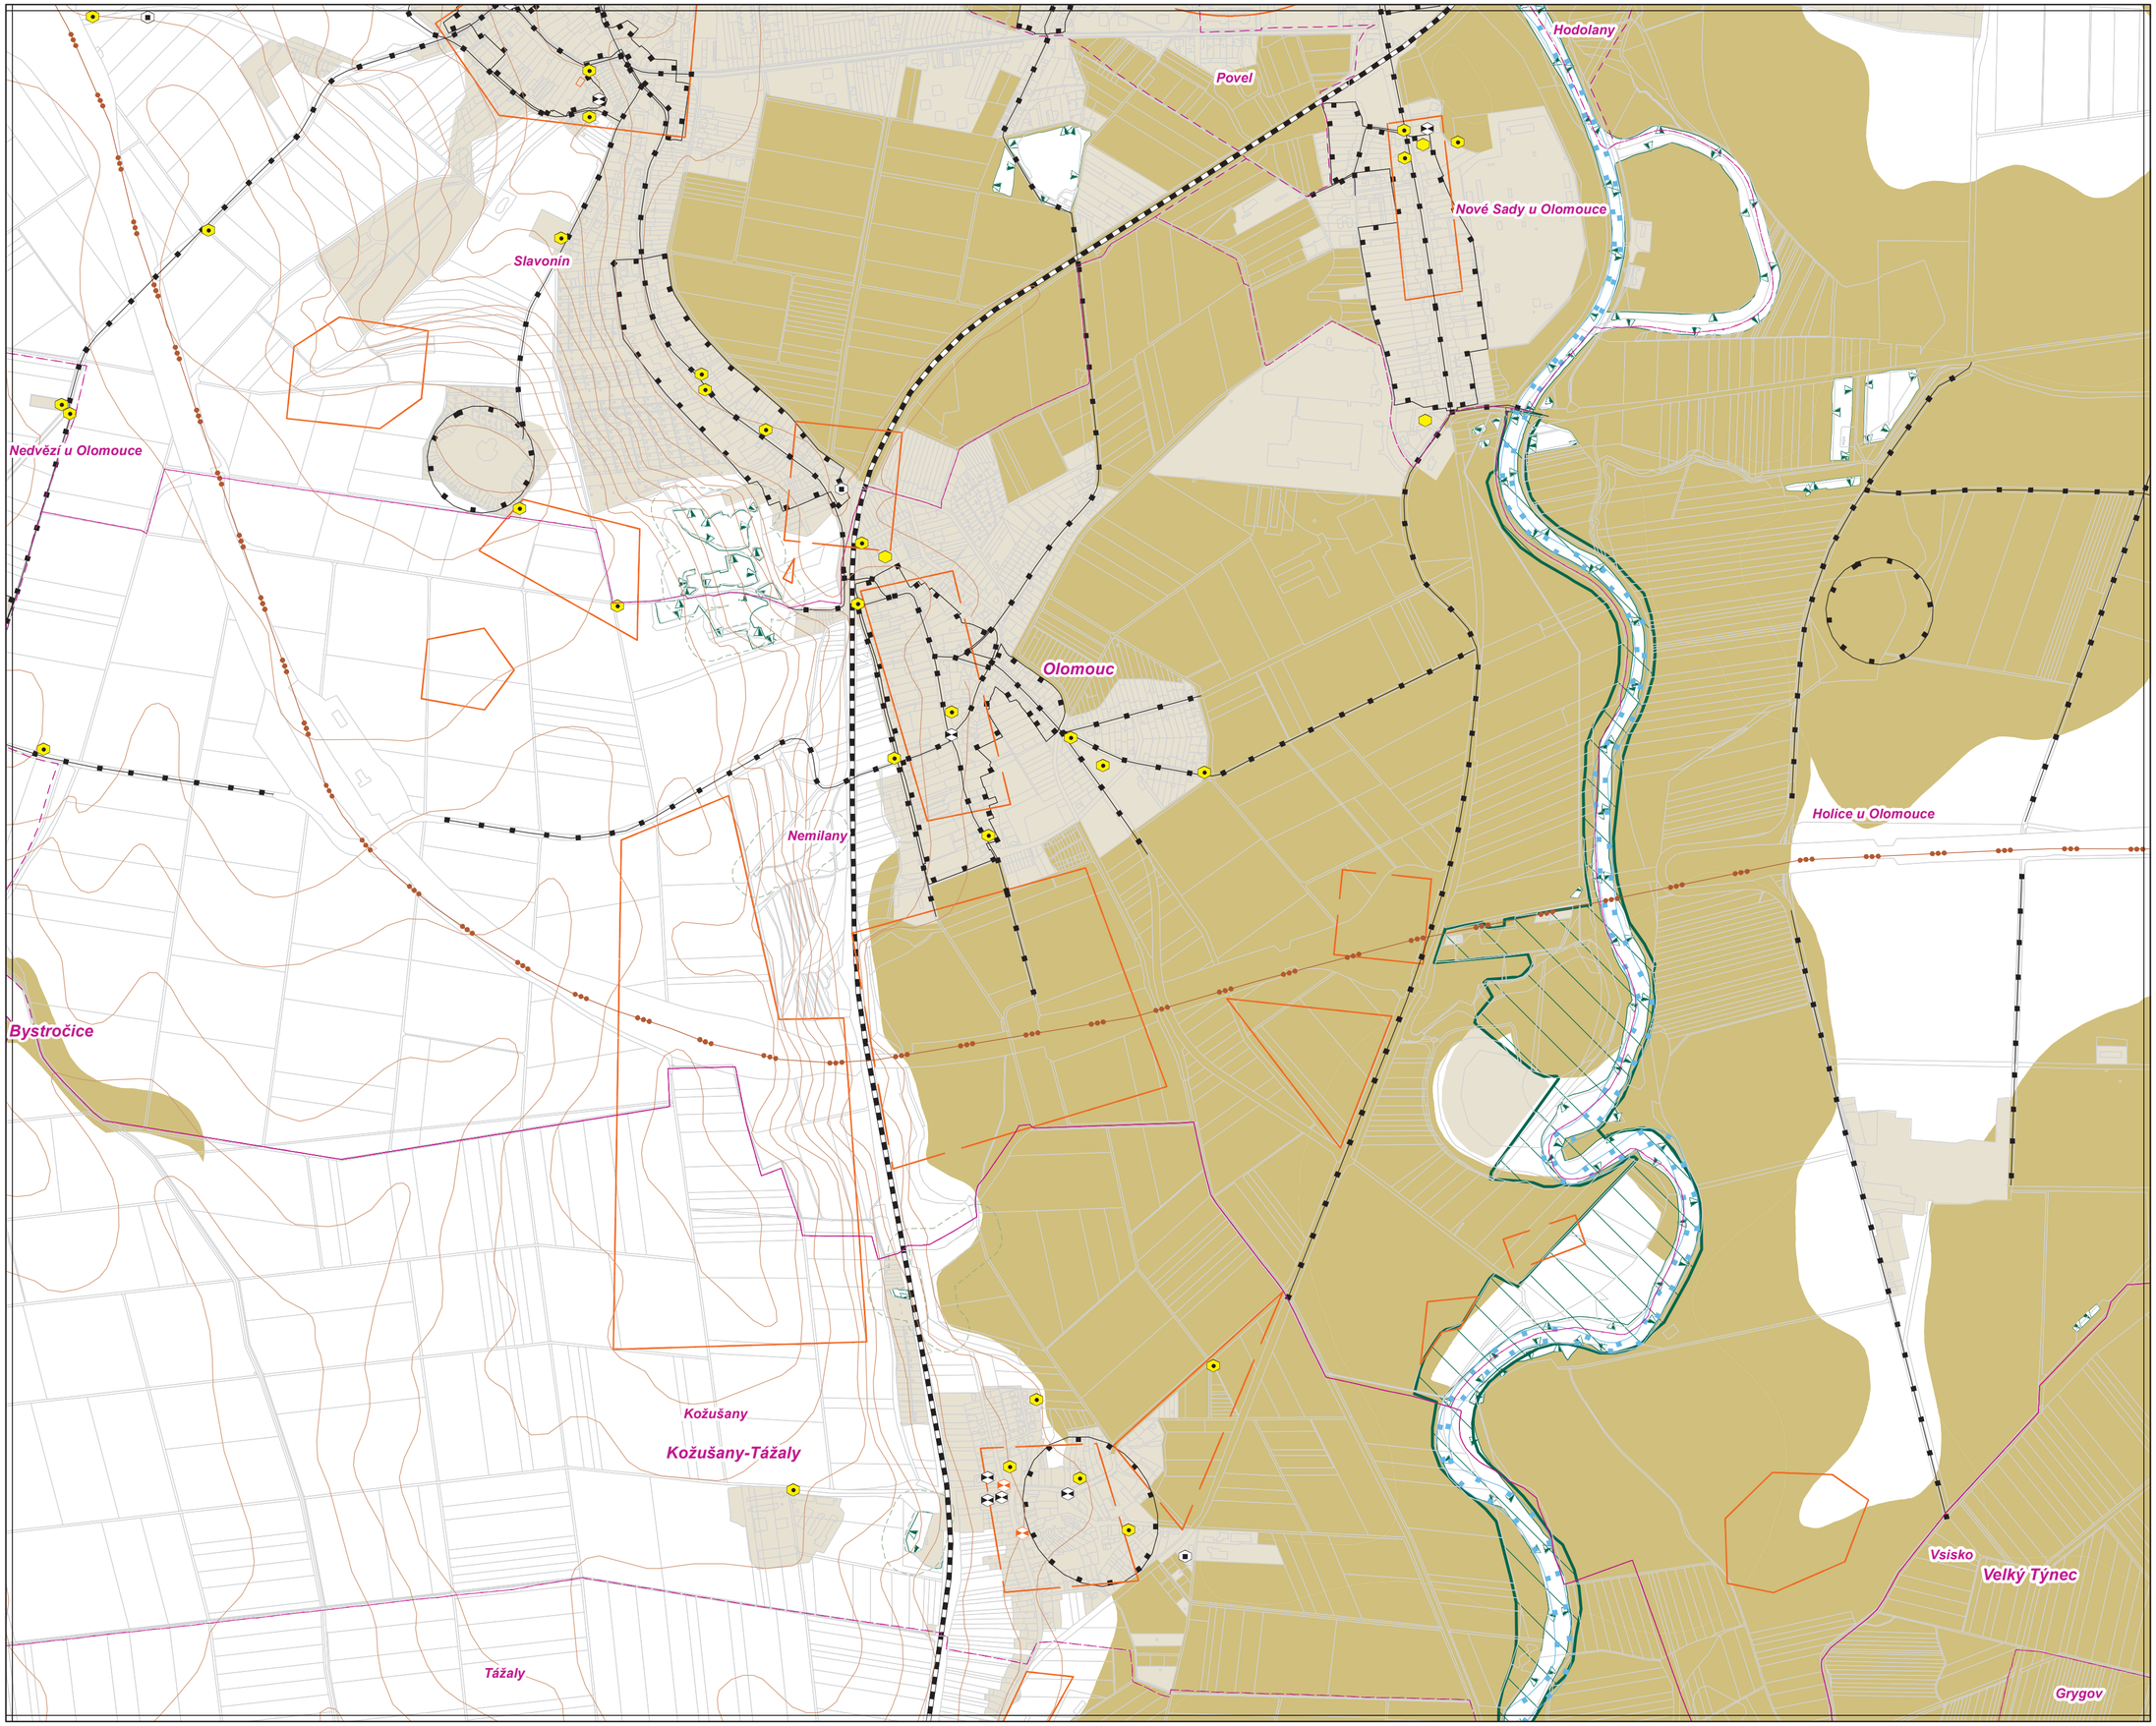

0 500 m

1 : 10 000