STE D-D

01 HODNOTY

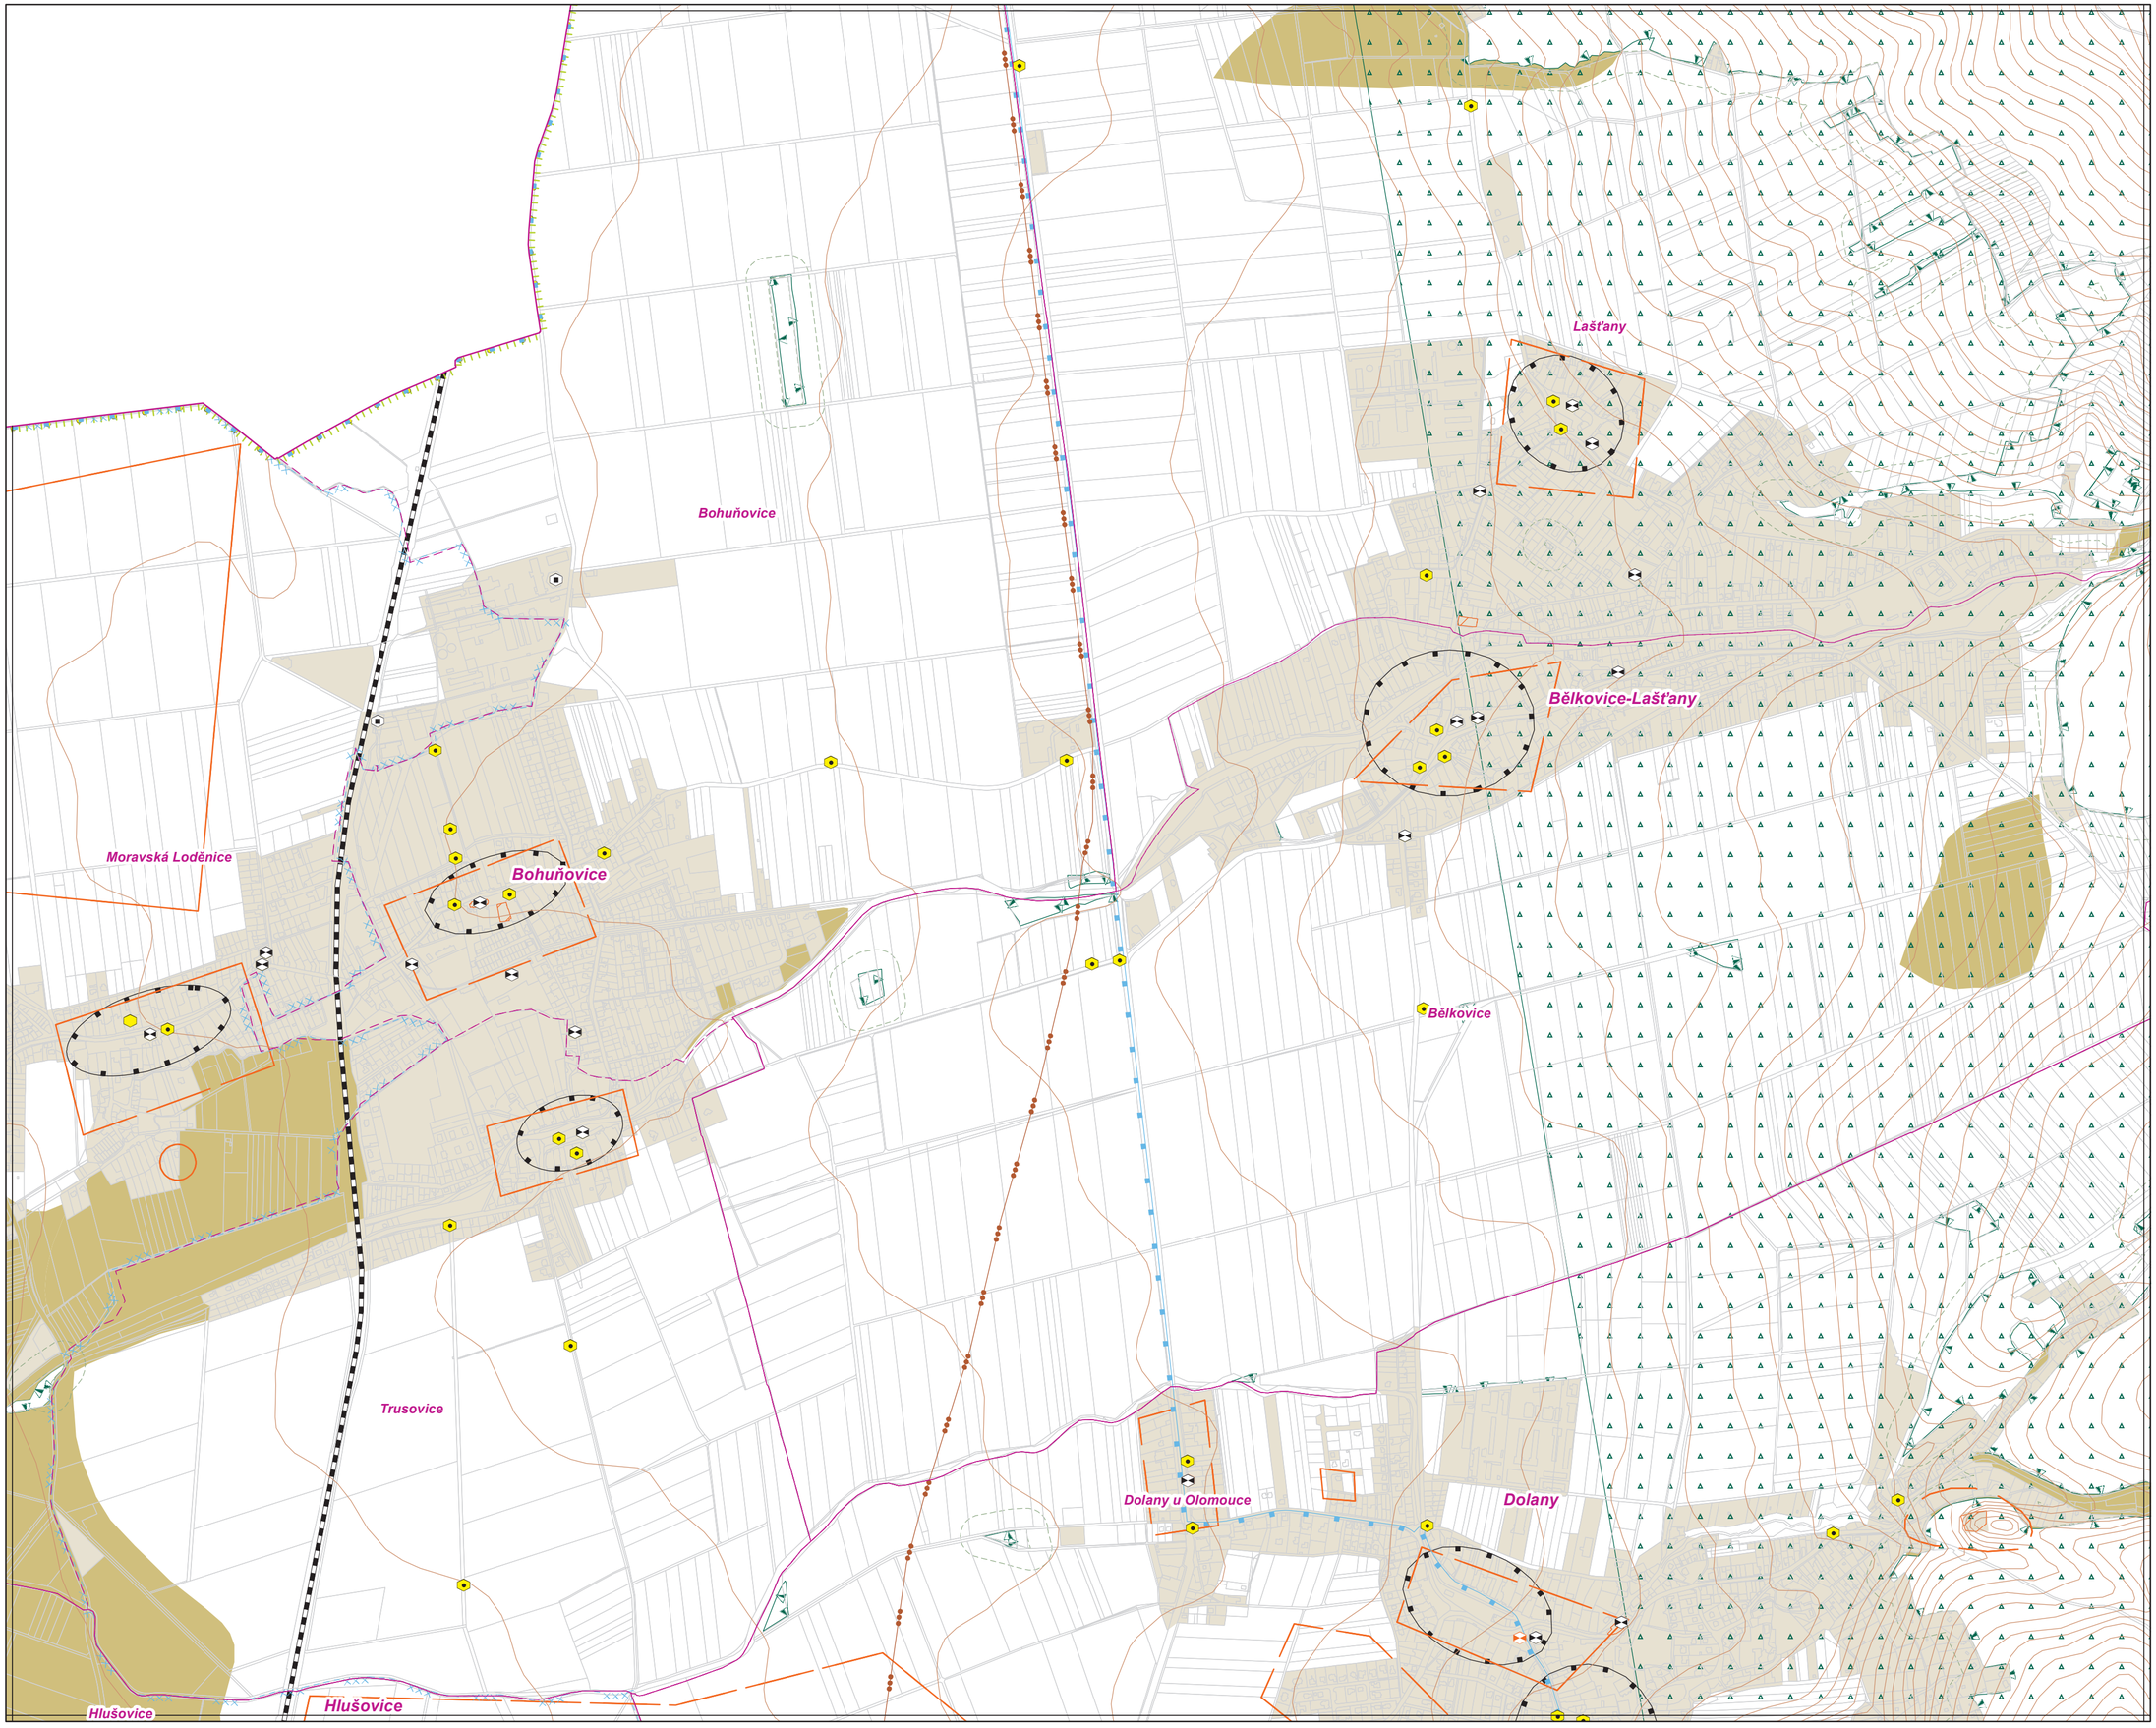

0 500 m

1 : 10 000