



Částečná uzavírka MK ul. Hněvotínská v Olomouci

Detail

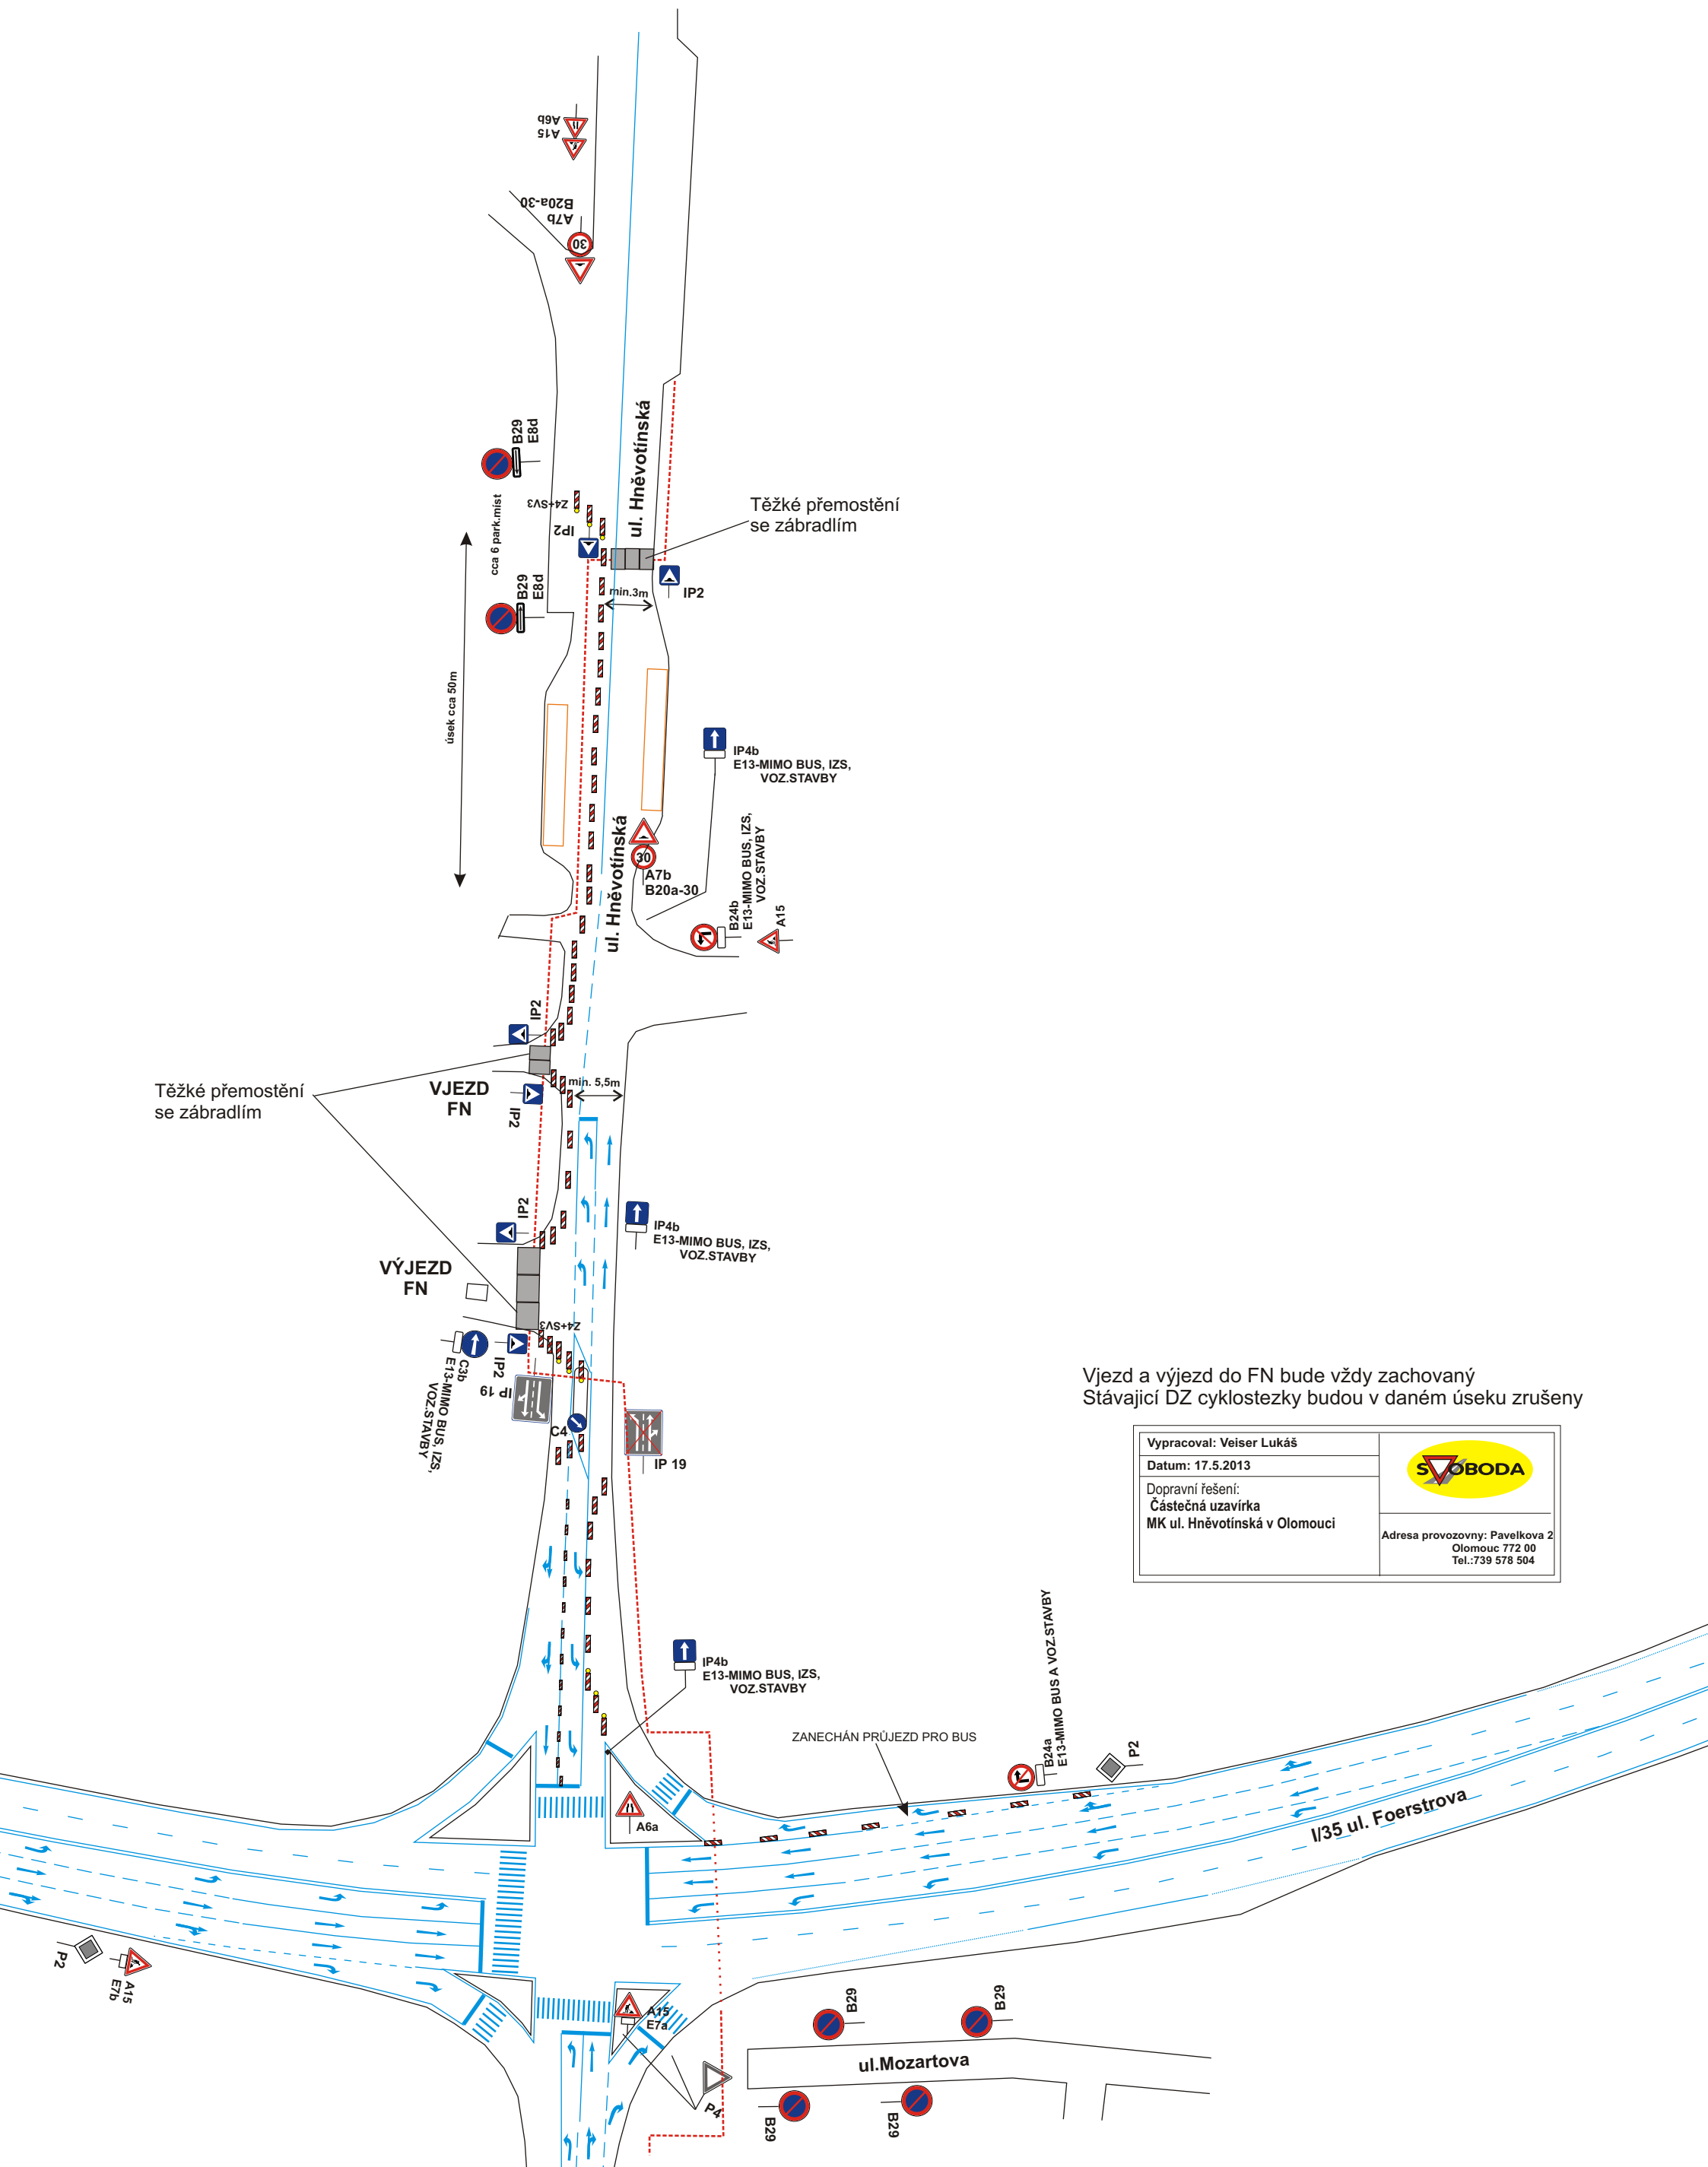

Vjezd a výjezd do FN bude vždy zachován
Stávající DZ cyklostezky budou v daném úseku zrušeny

Vypracoval: Veiser Lukáš	
Datum: 17.5.2013	
Dopravní řešení: Částečná uzavírka MK ul. Hněvotínská v Olomouci	Adresa provozovny: Pavelkova 2 Olomouc 772 00 Tel.: 739 578 504