



# Částečná uzavírka MK ul. Havlíčkova, etapa 1

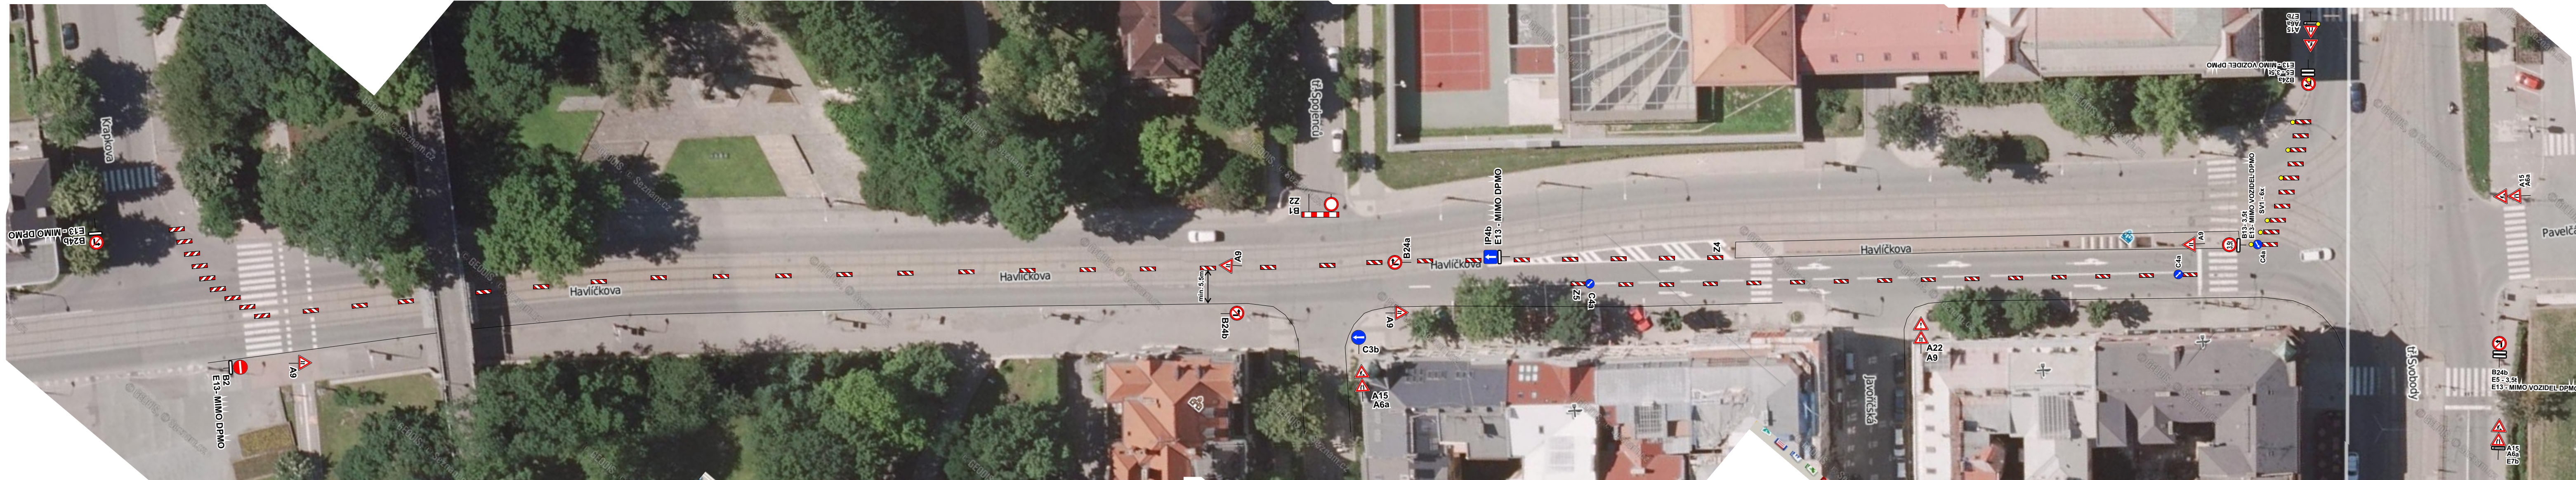

<b>Vypracoval:</b> Veiser, Holý	
<b>Datum:</b> 05.06.2014	
<b>Dopravní řešení:</b>	<b>Adresa provozovny:</b> Pavelkova 2 Olomouc 772 00 Tel.: 739 578 504
Částečná uzavírka na MK ul. Wolkerova a MK ul. Tr. Svobody, etapa 1	