



Částečná uzavírka MK Havlíčkova, etapa 2

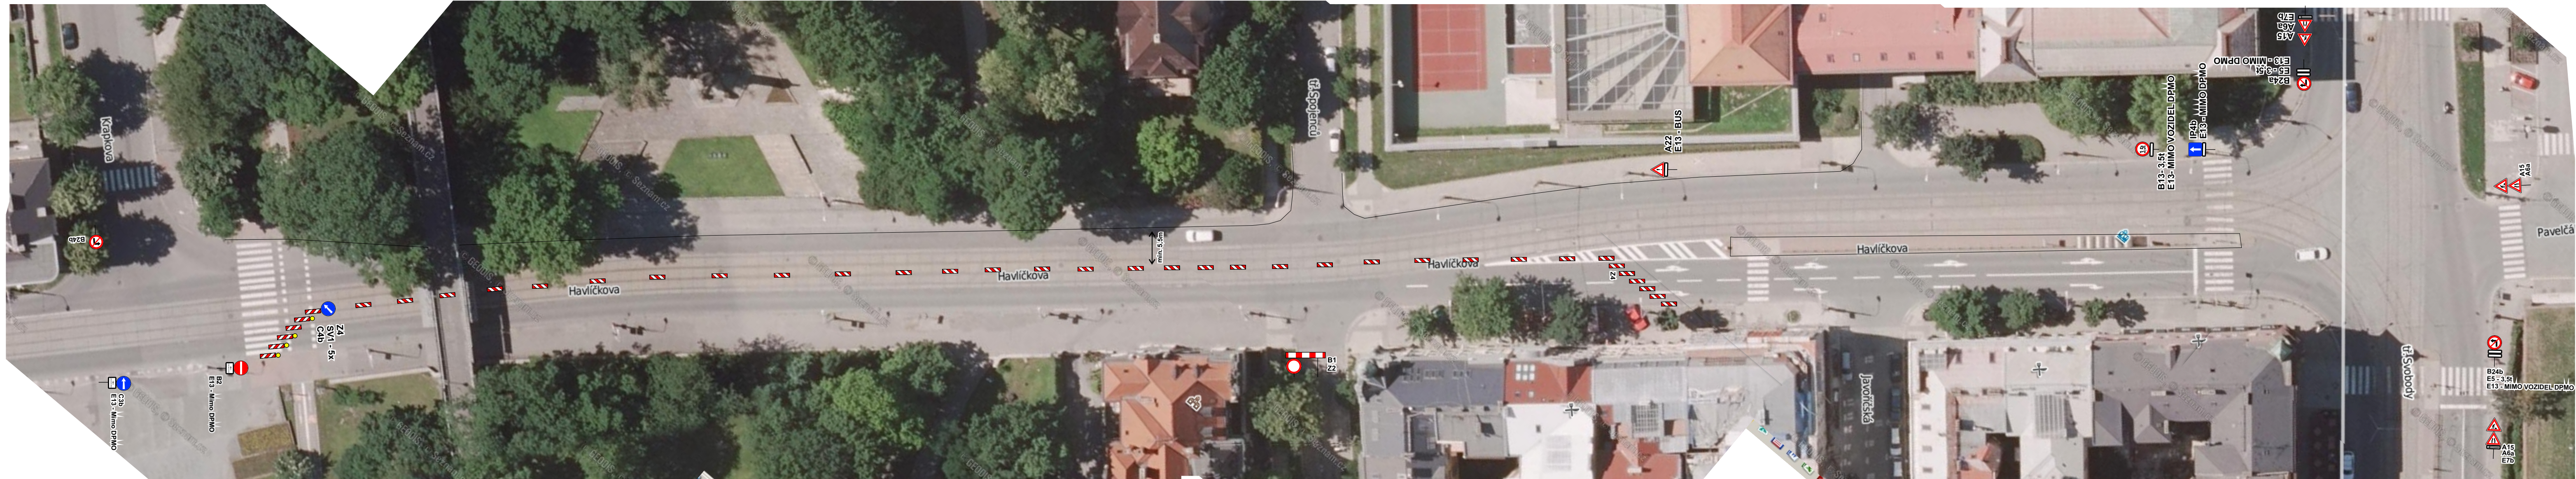

Vypracoval: Veiser, Holý	
Datum: 05.06.2014	
Dopravní řešení:	Adresa provozovny: Pavelkova 2 Olomouc 772 00 Tel.: 739 578 504
Částečná uzavírka na MK ul. Wolkerova a MK ul. Tř. Svobody	