I/02.3 KONCEPCE TECHNICKÉ INFRASTRUKTURY

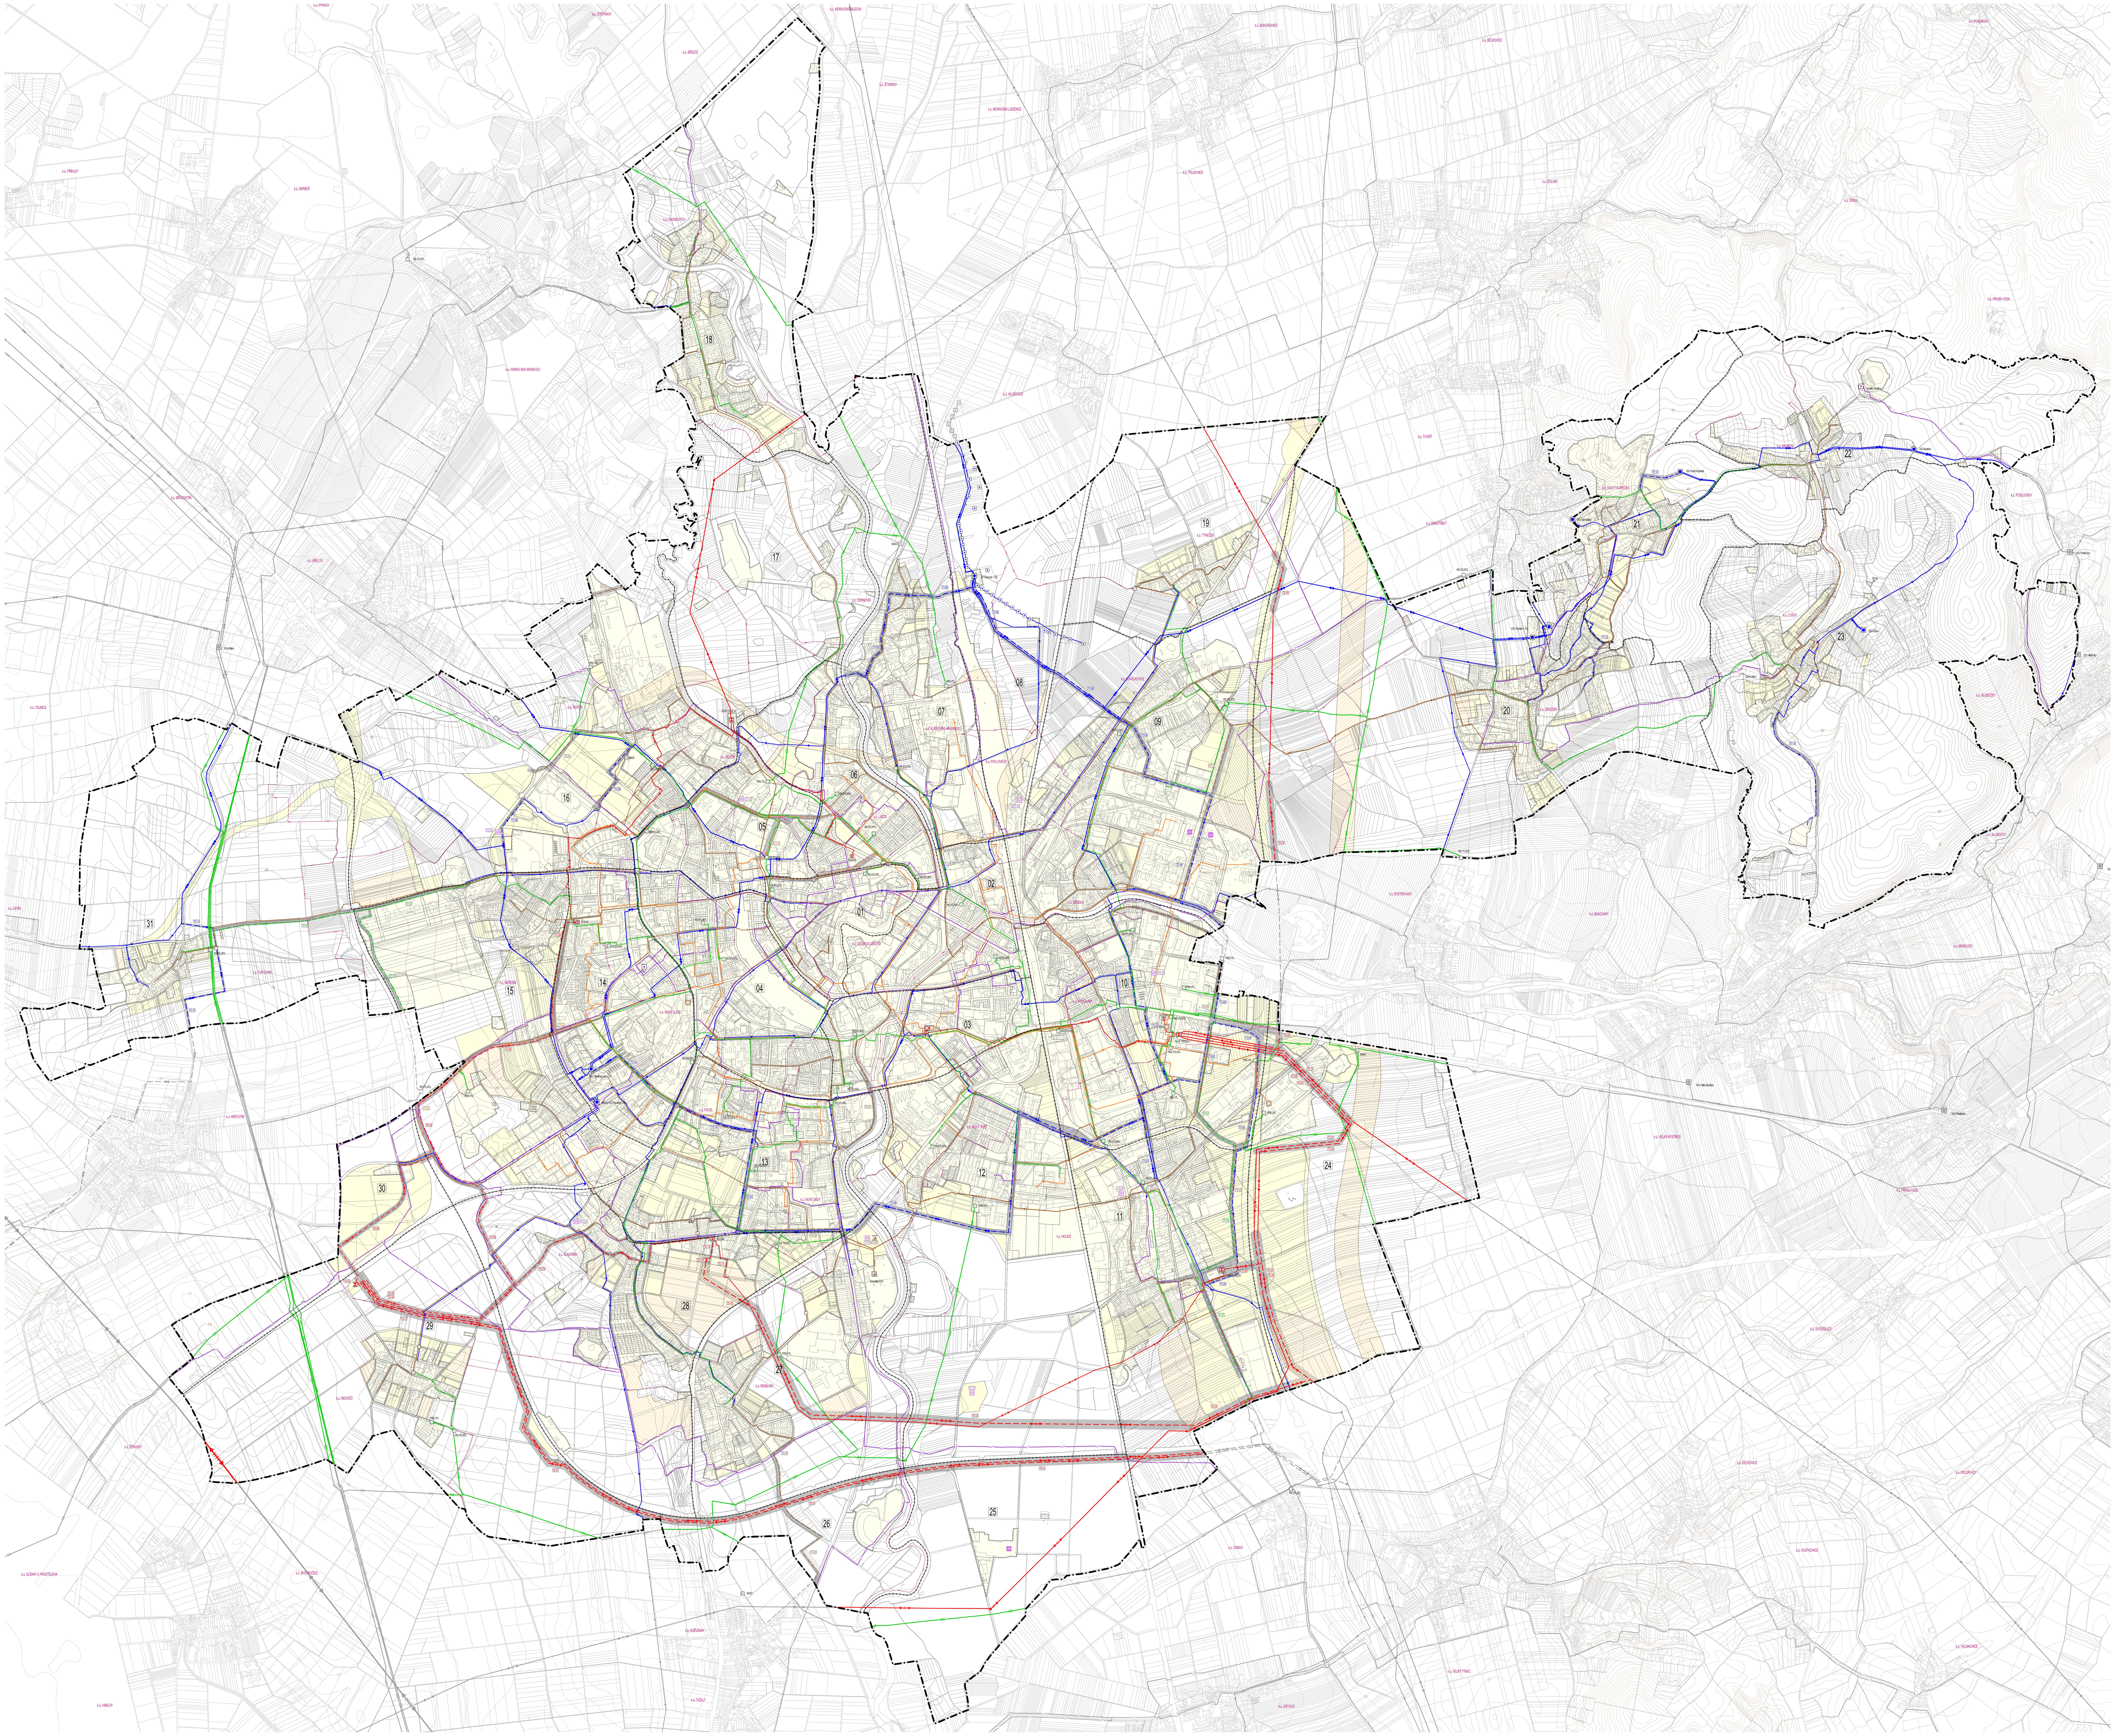

OLOMOUC

Ú Z E M N Í P L Á N

LEGENDA

ZÁSOBOVÁNÍ VODOU – viz bod 5.4.2. výrokové části Územního plánu

STAV	NÁVRH	ÚZEMNÍ REZERVA	
			VODNÍ ZDROJ
			VODOJEM
			ÚPRAVNA VODY
			VODOVODNÍ ŘAD HLAVNÍ
			VODOVODNÍ ŘAD VÝZNAMNÝ
	TV-00		KÓD PRVKU TECHNICKÉ INFRASTRUKTURY – PRO ZÁSOBOVÁNÍ PITNOU VODOU

ODKANALIZOVÁNÍ – viz bod 5.4.3. výrokové části Územního plánu

STAV	NÁVRH	ÚZEMNÍ REZERVA	
			ČISTÍRNA ODPADNÍCH VOD
			PŘEČERPÁVACÍ STANICE ODPADNÍCH VOD
			DEŠŤOVÁ ZDRŽ NA KANALIZACI
			KANALIZAČNÍ STOKA HLAVNÍ
			KANALIZAČNÍ STOKA VÝZNAMNÁ
	TK-00		KÓD PRVKU TECHNICKÉ INFRASTRUKTURY – PRO ODKANALIZOVÁNÍ

ODPADOVÉ HOSPODÁŘSTVÍ – viz bod 5.4.4. výrokové části Územního plánu

STAV	NÁVRH	ÚZEMNÍ REZERVA	
ZB			ZAŘÍZENÍ PRO NAKLÁDÁNÍ S BIOLOGICKY ROZLOŽITELNÝM ODPADEM
ZO	ZO		ZAŘÍZENÍ ODPADOVÉHO HOSPODÁŘSTVÍ
	SD		SBĚRNÝ DVŮR
			KÓD PRVKU TECHNICKÉ INFRASTRUKTURY – PRO ODPADOVÉ HOSPODÁŘSTVÍ

ZÁSOBOVÁNÍ ELEKTRICKOU ENERGIÍ – viz bod 5.4.5. výrokové části Územního plánu

STAV	NÁVRH	ÚZEMNÍ REZERVA	
			ELEKTRICKÁ STANICE
			VÝROBNA ELEKTŘINY
			ELEKTRICKÉ VEDENÍ PŘENOSOVÉ SOUSTAVY 400 KV
			ELEKTRICKÉ VEDENÍ PŘENOSOVÉ SOUSTAVY 110 KV
			ELEKTRICKÉ VEDENÍ PŘENOSOVÉ SOUSTAVY 22 KV VÝZNAMNÉ
	TE-00		KÓD PRVKU TECHNICKÉ INFRASTRUKTURY – PRO ZÁSOBOVÁNÍ ELEKTRICKOU ENERGIÍ

ZÁSOBOVÁNÍ PLYNEM – viz bod 5.4.6. výrokové části Územního plánu

STAV	NÁVRH	ÚZEMNÍ REZERVA	
			REGULAČNÍ STANICE PLYNU
			PLYNOVOD VTL
			PLYNOVOD STL VÝZNAMNÝ
	TP-00		KÓD PRVKU TECHNICKÉ INFRASTRUKTURY – PRO ZÁSOBOVÁNÍ PLYNEM

ZÁSOBOVÁNÍ TEPLEM – viz bod 5.4.7. výrokové části Územního plánu

STAV	NÁVRH	ÚZEMNÍ REZERVA	
			VÝROBNA TEPLA
			TEPLOVODNÍ VEDENÍ VÝZNAMNÉ
			KÓD PRVKU TECHNICKÉ INFRASTRUKTURY – PRO ZÁSOBOVÁNÍ TEPLEM

ELEKTRONICKÉ KOMUNIKACE – viz bod 5.4.8. výrokové části Územního plánu

STAV	NÁVRH	ÚZEMNÍ REZERVA	
			ELEKTRONICKÉ KOMUNIKAČNÍ ZAŘÍZENÍ VÝZNAMNÉ
			ELEKTRONICKÉ KOMUNIKAČNÍ VEDENÍ VÝZNAMNÉ

KORIDOR TECHNICKÉ INFRASTRUKTURY – viz bod 5.4.2. výrokové části Územního plánu

HRANICE

- HRANICE ŘEŠENÉHO ÚZEMÍ – SPRÁVNÍHO ÚZEMÍ MĚSTA OLOMOUCE
- HRANICE ZASTAVĚNÉHO ÚZEMÍ
- ZASTAVĚNÉ ÚZEMÍ
- ZASTAVITELNÉ PLOCHY
- PLOCHY A KORIDORY ÚZEMNÍCH REZERV
- ROZHRANÍ LOKALIT
- 00 KÓD LOKALITY
- ROZHRANÍ PLOCH

INFORMATIVNÍ PRVKY

STAV	NÁVRH	ÚZEMNÍ REZERVA	
			VODNÍ ZDROJ – MIMO ŘEŠENÉ ÚZEMÍ
			VODOJEM – MIMO ŘEŠENÉ ÚZEMÍ
			VODOVODNÍ ŘAD HLAVNÍ – MIMO ŘEŠENÉ ÚZEMÍ
			VODOVODNÍ ŘAD VÝZNAMNÝ – MIMO ŘEŠENÉ ÚZEMÍ
			ČISTÍRNA ODPADNÍCH VOD – MIMO ŘEŠENÉ ÚZEMÍ
			KANALIZAČNÍ STOKA VÝZNAMNÁ – MIMO ŘEŠENÉ ÚZEMÍ
			ELEKTRICKÉ VEDENÍ PŘENOSOVÉ SOUSTAVY 400 KV – MIMO ŘEŠENÉ ÚZEMÍ
			ELEKTRICKÉ VEDENÍ PŘENOSOVÉ SOUSTAVY 110 KV – MIMO ŘEŠENÉ ÚZEMÍ
			REGULAČNÍ STANICE PLYNU – MIMO ŘEŠENÉ ÚZEMÍ
			STANICE KATODOVÉ OCHRANY
			PLYNOVOD VTL – MIMO ŘEŠENÉ ÚZEMÍ
			VÝZNAMNÝ PLYNOVOD STL – MIMO ŘEŠENÉ ÚZEMÍ
			ELEKTRONICKÉ KOMUNIKAČNÍ VEDENÍ VÝZNAMNÉ

POUŽITÉ ZKRATKY

- TOL = TEPLÁRNA OLOMOUC
- ŠVOL = ŠPIČKOVÁ VÝTOPNA OLOMOUC
- ŘÚ = ŘÍDICÍ ÚSTŘEDNA
- RS = REGULAČNÍ STANICE
- PRS = PODNIKOVÁ REGULAČNÍ STANICE
- TS = TRANSFORMOVNA
- R = ROZVODNA
- VDJ = VODOJEM
- ČS = ČERPACÍ STANICE
- ČOV = ČISTÍRNA ODPADNÍCH VOD
- SKAO = STANICE KATODOVÉ OCHRANY

PRVKY MAPOVÉHO DÍLA

- OLOMOUC – HRANICE OBCE A JEJÍ NÁZEV
- k.ú. POVEL – HRANICE KATASTRÁLNÍHO ÚZEMÍ A JEHO NÁZEV
- POLOHOPIS – DIGITÁLNÍ KATASTRÁLNÍ MAPA
- VÝŠKOPIS – VRSTEVNICE PO 5 M

SCHÉMA ROZVRŽENÍ LOKALIT

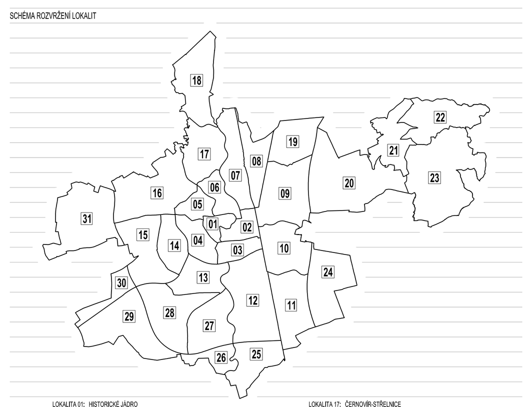

LOKALITA 01: HISTORICKÉ JÁDRO	LOKALITA 17: ČERNOVÍR-STŘELNICE
LOKALITA 02: MASARYKOVA – ROZŠÍŘENÉ CENTRUM	LOKALITA 18: CHOMOUTOV
LOKALITA 03: KOSMONAUTŮ-JIH	LOKALITA 19: TÝNEČEK
LOKALITA 04: TŘÍDA SVOBODY – ÚŘEDNICKÁ ČTVRŤ	LOKALITA 20: DROŽDÍN
LOKALITA 05: LEGIONÁŘSKÁ, ŠIBENÍK A HEJČÍN	LOKALITA 21: SVATÝ KOPEČEK
LOKALITA 06: LAZCE	LOKALITA 22: RADÍKOV
LOKALITA 07: KLÁŠTERNÍ HRADISKO A ČERNOVÍR	LOKALITA 23: LOŠOV
LOKALITA 08: ČERNOVÍRSKÝ LES	LOKALITA 24: HOLICE-VÝCHOD
LOKALITA 09: CHVÁLKOVICE, PAVLOVIČKY A BĚLIDLA	LOKALITA 25: NOVÝ DVŮR
LOKALITA 10: HODOLANY A ROLSBERK	LOKALITA 26: KALIŠTĚ
LOKALITA 11: HOLICE	LOKALITA 27: NEMILANY A NOVÉ SADY-JIH
LOKALITA 12: NOVÝ SVĚT A ŠLECHTITELŮ	LOKALITA 28: SLAVONÍN
LOKALITA 13: POVEL, SLAVONÍN-SEVER A NOVÉ SADY-SEVER	LOKALITA 29: NEDVĚZÍ
LOKALITA 14: TABULOVÝ VRCH A NOVÁ ULICE	LOKALITA 30: TECHNOPARK
LOKALITA 15: NEŘEDÍN A CIHELNA	LOKALITA 31: TOPOLANY
LOKALITA 16: PRAŽSKÁ A ŘEPČÍN	

ZÁZNAM O ÚČINNOSTI

Orgán samosprávy, který územní plán vydal: Zastupitelstvo statutárního města Olomouce	
Jméno a příjmení: Martin Novotný	
Funkce: primátor statutárního města Olomouce, pověřený zastupitel	
Podpis:	(otisk razítka)
Pořizovatel: Magistrát města Olomouce, Odbor koncepce a rozvoje, Hynaisova 10, 779 11 Olomouc	
Jméno a příjmení: Ing. Radek Dosoudil	
Funkce: vedoucí Odboru koncepce a rozvoje (oprávněná úřední osoba pořizovatele)	
Podpis:	(otisk razítka)
Datum nabytí účinnosti:	

INTEGROVANÝ OPERAČNÍ PROGRAM

EVROPSKÁ UNIE
EVROPSKÝ FOND PRO REGIONÁLNÍ ROZVOJ
ŠANCE PRO VÁŠ ROZVOJ

MINISTERSTVO PRO MÍSTNÍ ROZVOJ

0 50 250 500 1000 1800 m

Zpracovatel: KNESL+KYNČL s.r.o., Šumavská 416/15, 602 00 Brno		
Garant projektu: doc. Ing. arch. Jakub Kynčl, Ph.D., ČKA 02672	Podpis:	
Koncepce: doc. Ing. arch. Jakub Kynčl, Ph.D., Ing. arch. Jiří Knesl, Ing. arch. Jaroslava Struzková, Ing. arch. Jan Špiřit, Ing. arch. Bohuš Zoubek		
Spolupráce: Ing. arch. Jonáš Ferenc, Ing. arch. Kryštof Ferenc, Ing. arch. Josef Hájný, Ing. arch. Zuzana Mordeková		(otisk autorizačního razítka)
Vodní hospodářství: Ing. Vítězslav Vaněk	ÚSES, krajina: AGERIS s.r.o. – RNDr. Josef Glos, RNDr. Jiří Kodán	KNESL+KYNČL s. r. o. Šumavská 416/15, 602 00 Brno tel./fax: +420 541 592 134 www.knesl-kyncl.com
Zásobování plynem a zásobování teplem: Ing. Vítězslav Vaněk	Zábor půdního fondu: AGERIS s.r.o. – RNDr. Jiří Kodán, Ing. Dragoš Kdálová, Svatava Polláková	
Zásobování elektřinou: ARKO s.r.o. – Ing. Zdeněk Chudárek	Demografie: RNDr. Petr Daněk, Ph.D.	
Dopravní infrastruktura: HBH Projekt, spol. s r.o. – Ing. Otakar Homoch, Ing. Michaela Halkualová	Právní konzultace: Mgr. Eva Grabarczyková, Mgr. Otakar Teyschl	
Objednatel: Statutární město Olomouc, Horní náměstí č. p. 583, 779 11 Olomouc		
Pořizovatel: Magistrát města Olomouce, Odbor koncepce a rozvoje, Hynaisova 10, 779 11 Olomouc		

Název akce: ÚZEMNÍ PLÁN OLOMOUC	Stupeň: NÁVRH
NÁVRH	Datum: 1 / 2013
	Formát: 2 x (1000 x 1524 mm)
	Číslo zakázky: 00222_65
Název výkresu: KONCEPCE TECHNICKÉ INFRASTRUKTURY	Měřítko: 1 : 10 000 / Číslo výkresu: I/02.3