






# PROJEKT 57 RD PŘÍKAZY

## ÚZEMNÍ STUDIE

LOKALITA "U VODÁRNY"

-  KOMUNIKACE
-  KOMUNIKACE PĚŠÍ
-  KOMUNIKACE SJEZDY
-  SOUKROMÁ ZELEŇ - ZAHRADY
-  ZELEŇ VEŘEJNÁ - STROMY
-  ZELEŇ PARKOVÁ
-  RODINNÉ DOMY 1.NP + PODKROVÍ
-  HRANICE ŘEŠENÉHO ÚZEMÍ
-  STAVEBNÍ ČÁRA
-  ULIČNÍ ČÁRA

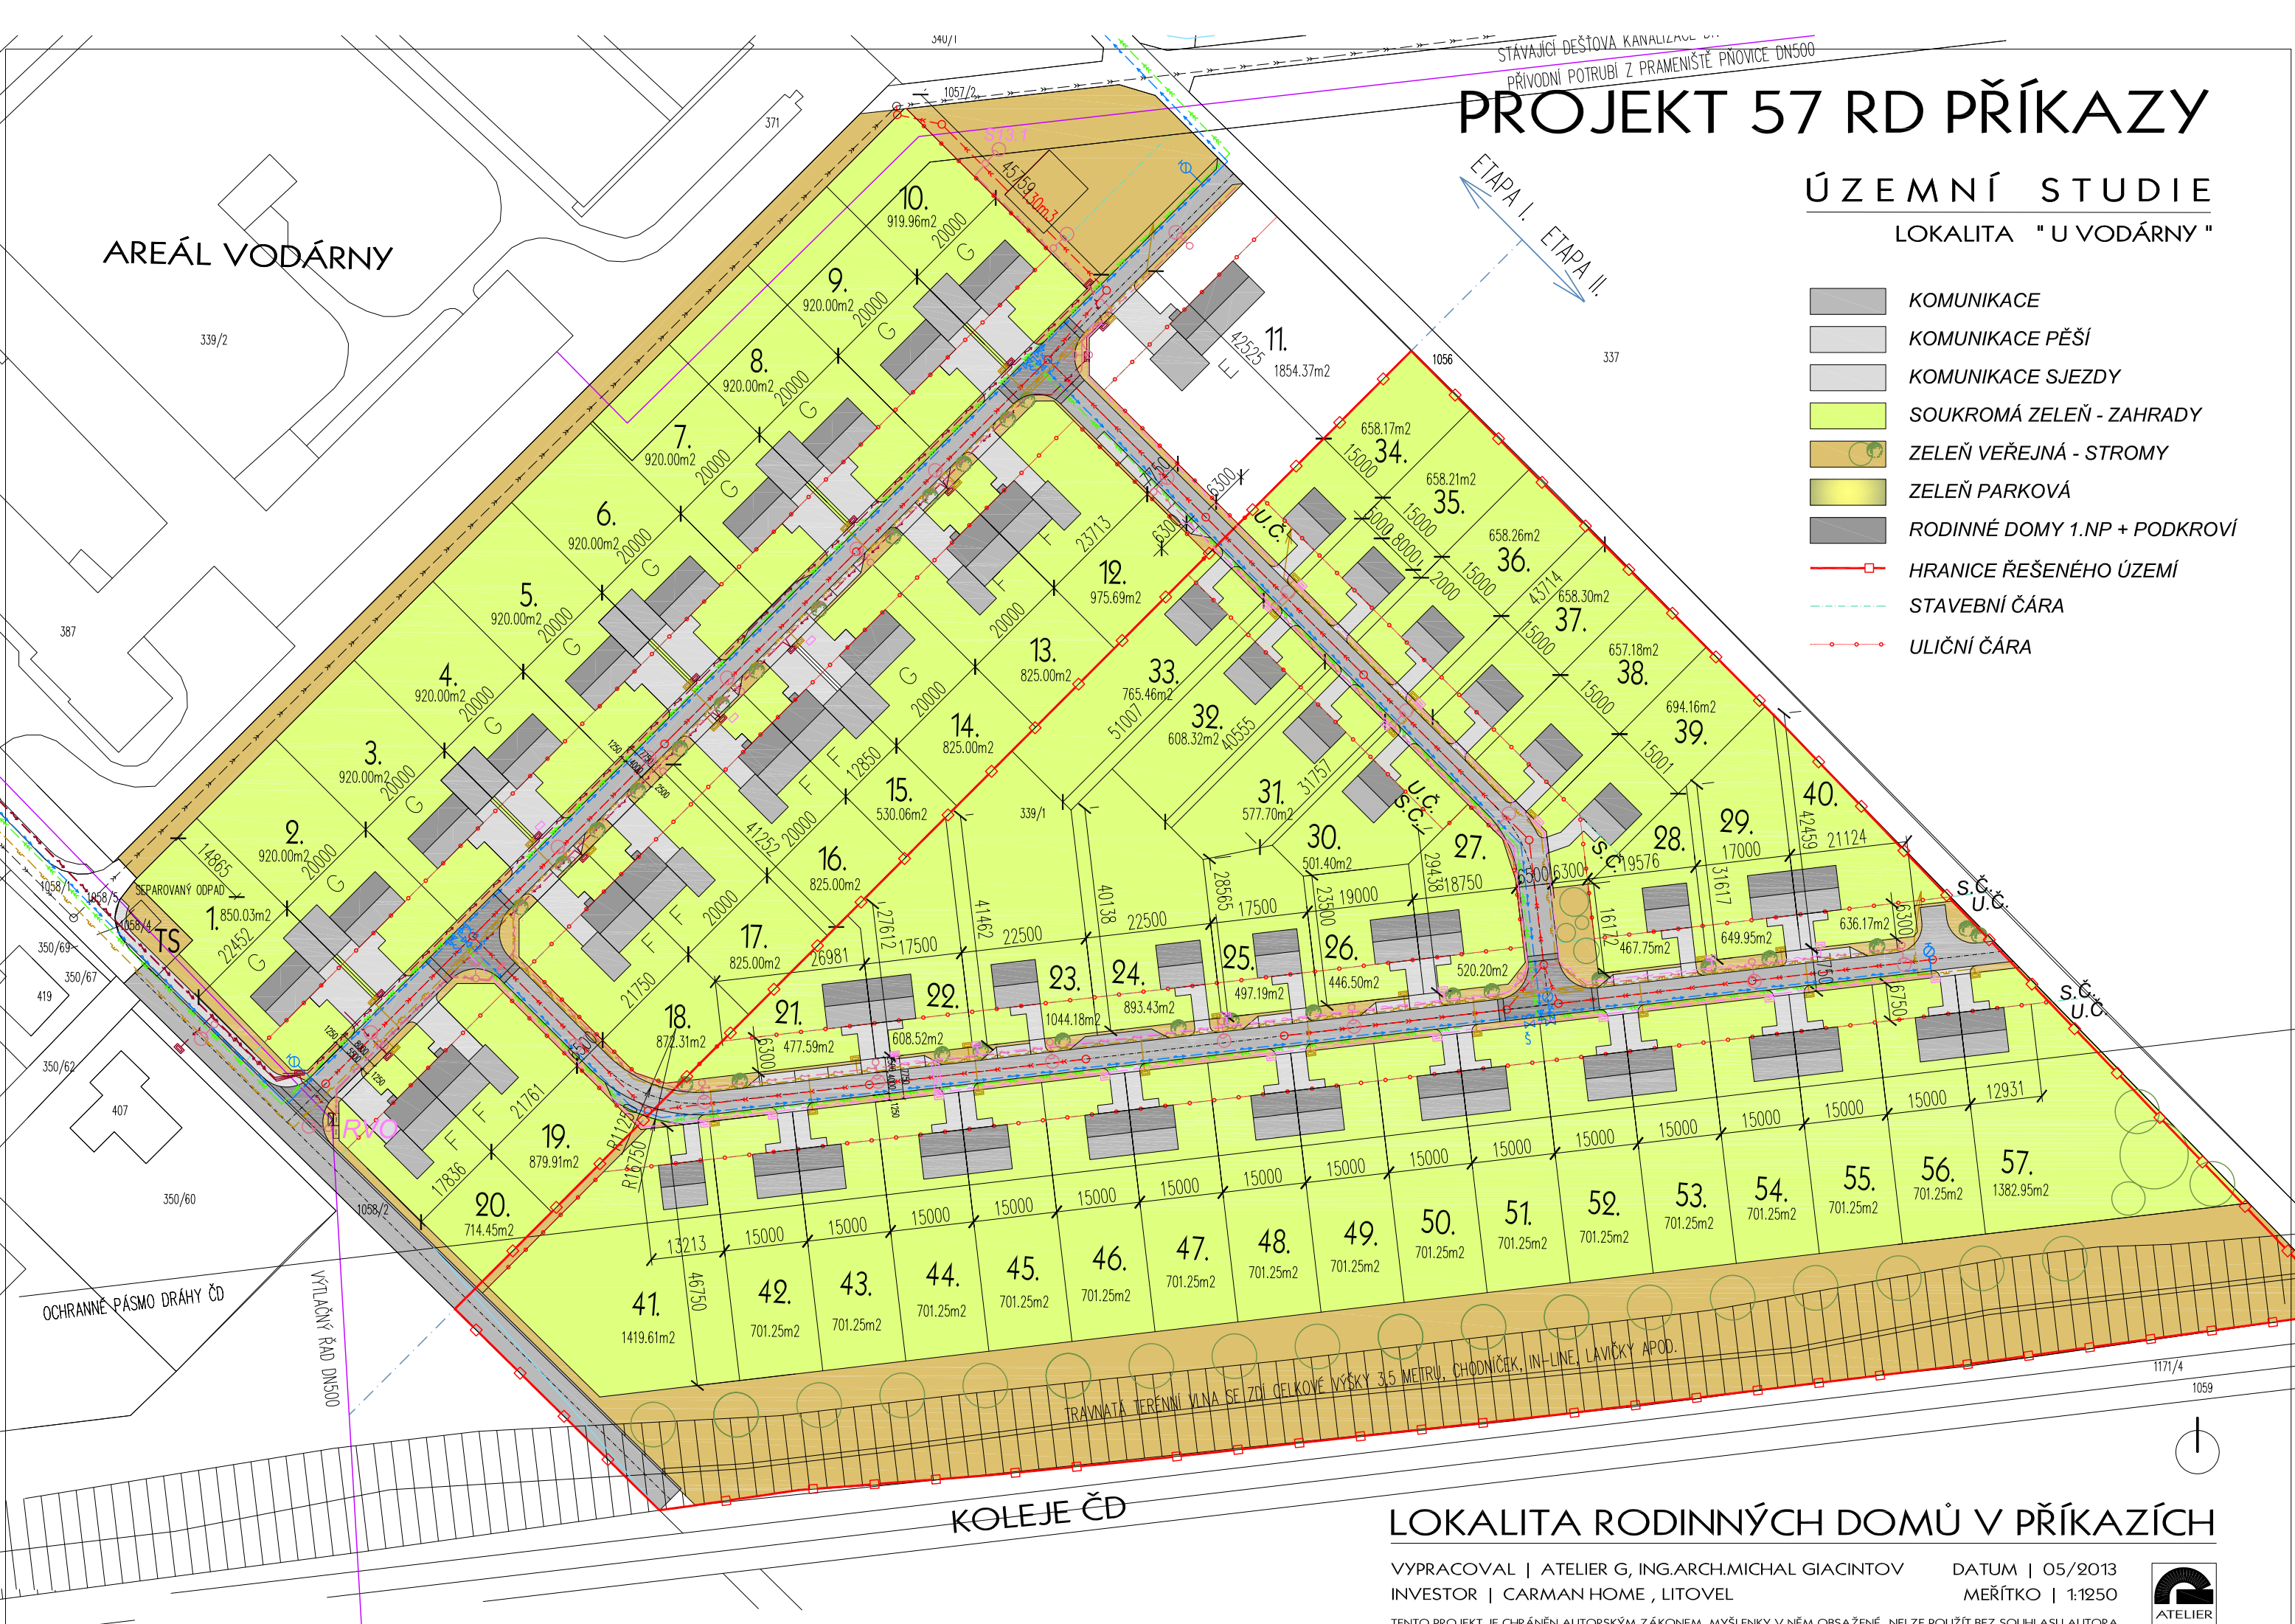

ETAPA I. ETAPA II.

AREÁL VODÁRNY

KOLEJE ČD

## LOKALITA RODINNÝCH DOMŮ V PŘÍKAZÍCH

VYPRACOVAL | ATELIER G, ING.ARCH.MICHAL GIACINTOV  
 INVESTOR | CARMAN HOME, LITOVEL  
 DATUM | 05/2013  
 MEŘITKO | 1:1250  
 TENTO PROJEKT JE CHRÁNĚN AUTORSKÝM ZÁKONEM, MYŠLENKY V NĚM OBSAŽENÉ NELZE POUŽÍT BEZ SOUHLASU AUTORA

