


B.1 - HLAVNÍ VÝKRES

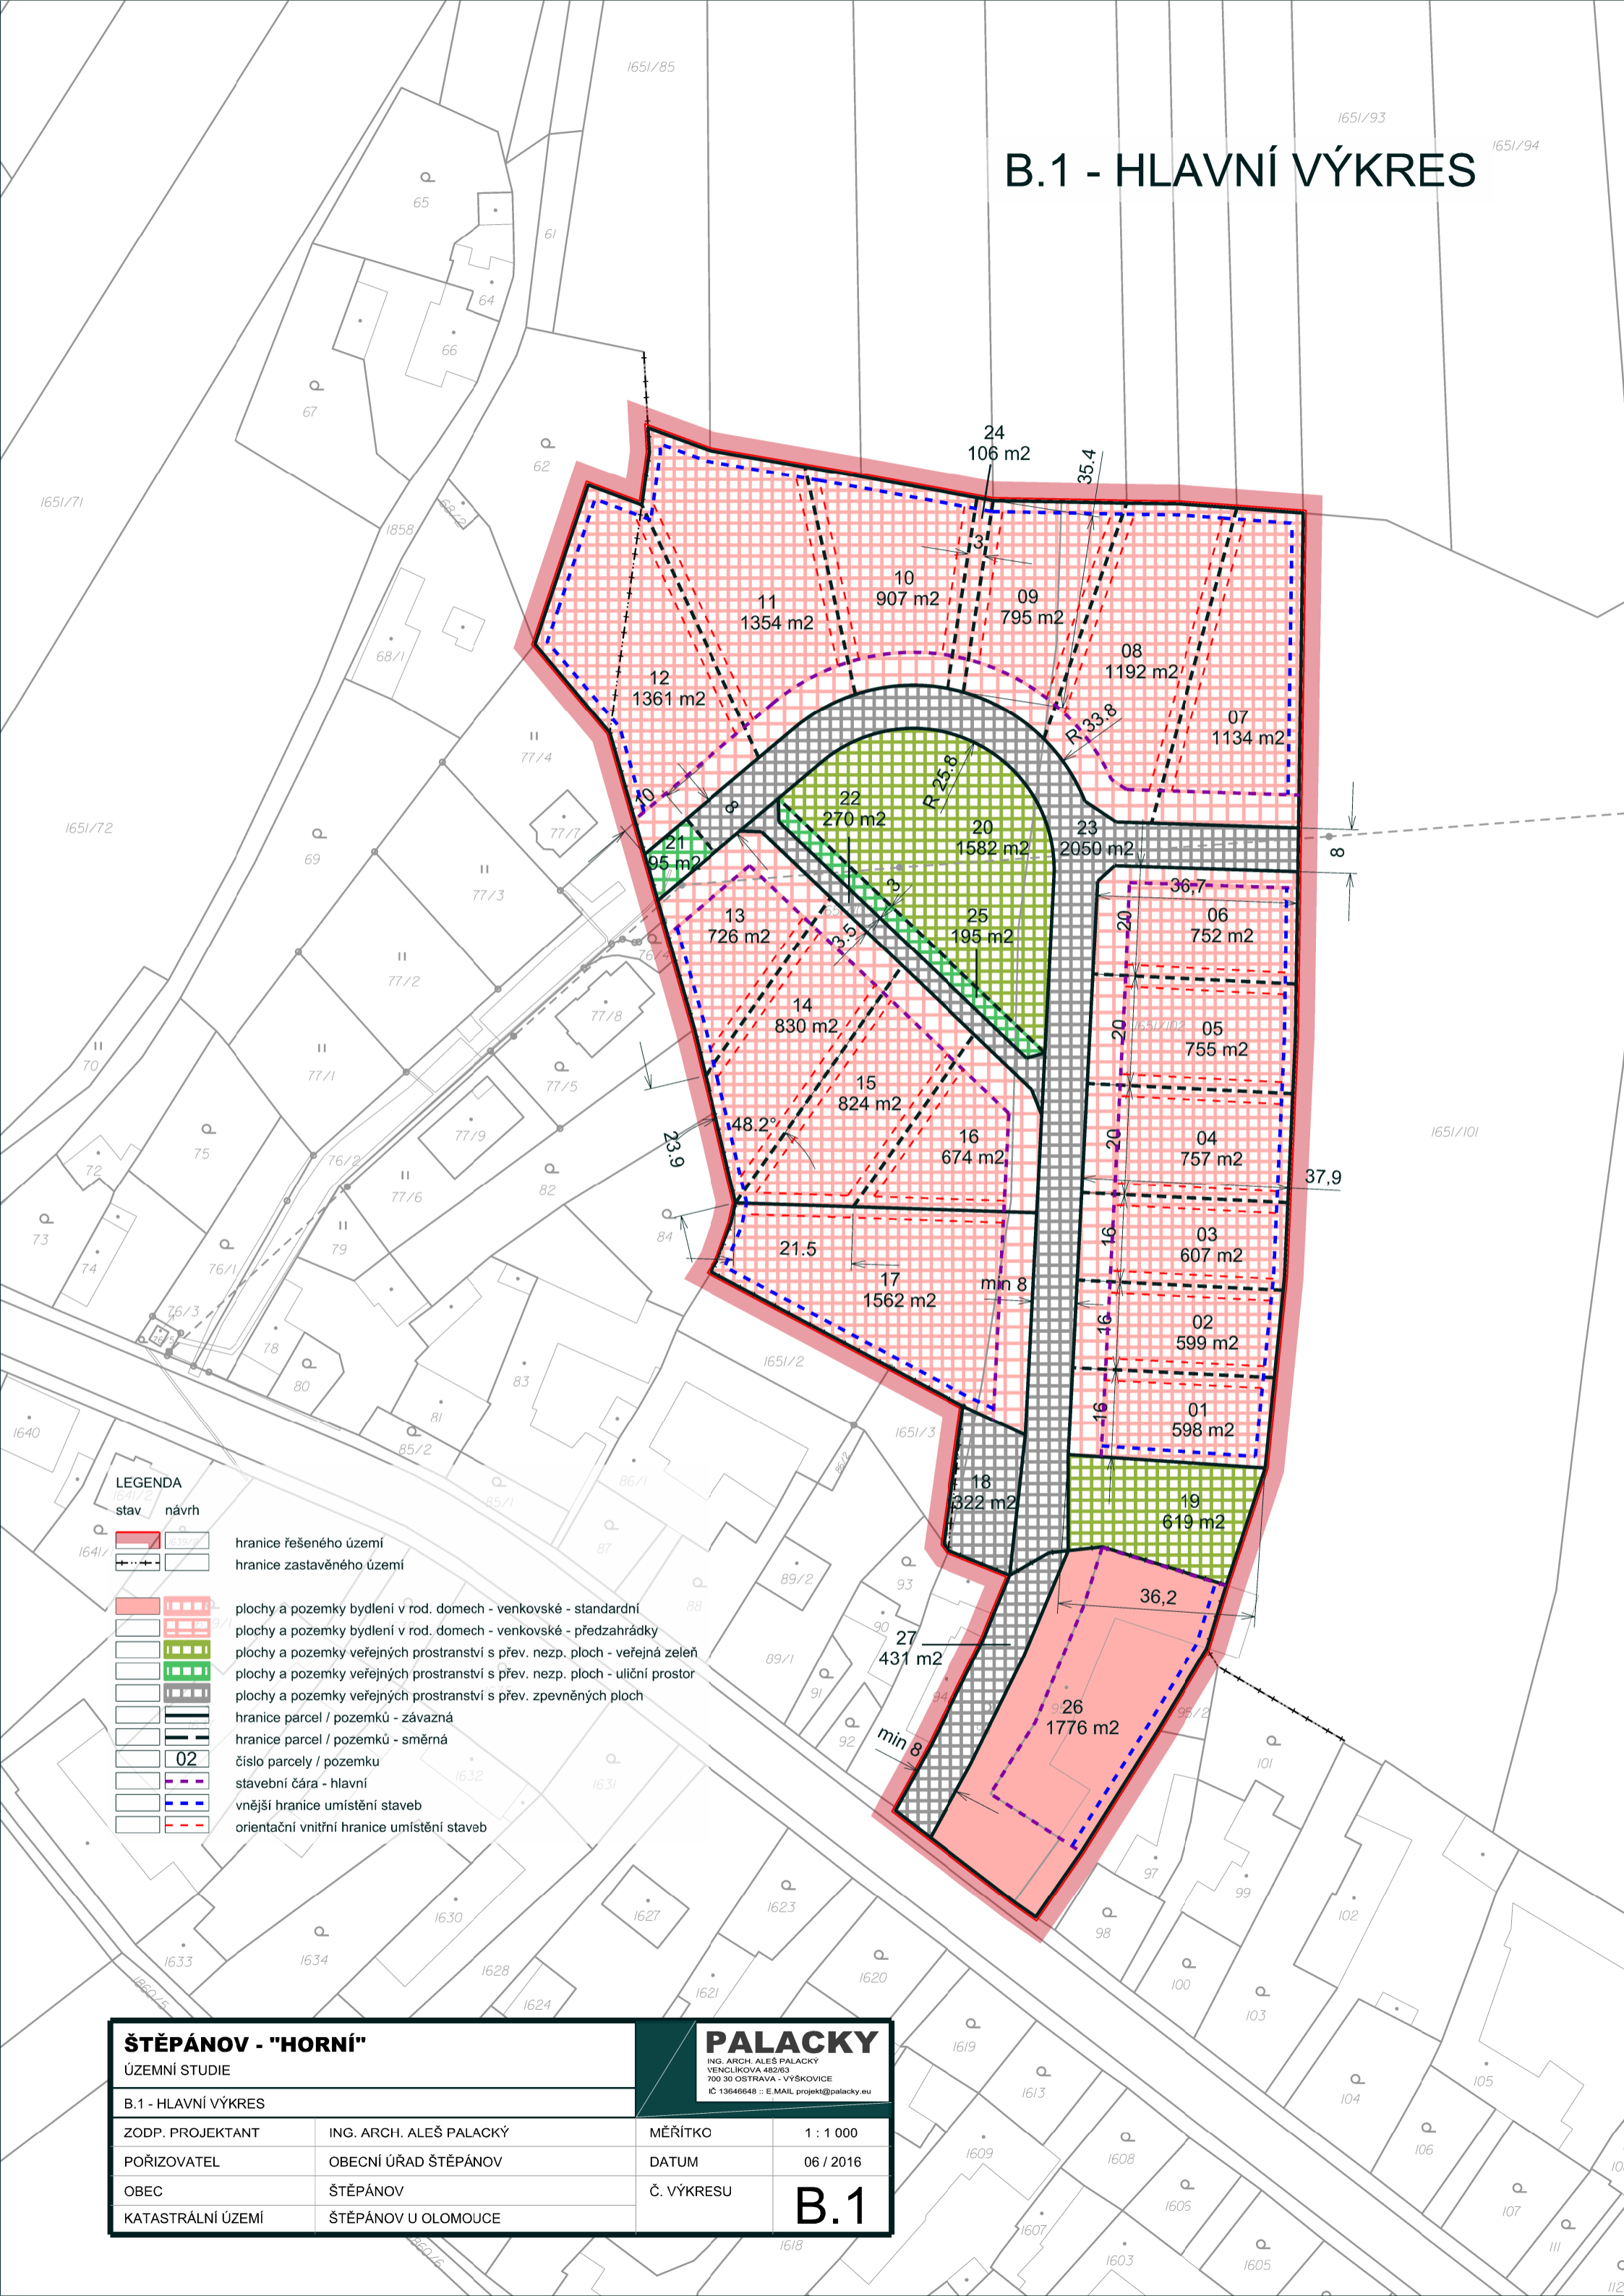

LEGENDA

stav návrh

- hranice řešeného území
- hranice zastavěného území
- plochy a pozemky bydlení v rod. domech - venkovské - standardní
- plochy a pozemky bydlení v rod. domech - venkovské - předzahrádky
- plochy a pozemky veřejných prostranství s přev. nezp. ploch - veřejná zeleň
- plochy a pozemky veřejných prostranství s přev. nezp. ploch - uliční prostor
- plochy a pozemky veřejných prostranství s přev. zpevněných ploch
- hranice parcel / pozemků - závazná
- hranice parcel / pozemků - směrná
- číslo parcely / pozemku
- stavební čára - hlavní
- vnější hranice umístění staveb
- orientační vnitřní hranice umístění staveb

ŠTĚPÁNOV - "HORNÍ"

ÚZEMNÍ STUDIE

B.1 - HLAVNÍ VÝKRES

PALACKÝ

ING. ARCH. ALEŠ PALACKÝ
 VENCLIKOVA 482/63
 700 30 OSTRAVA - VYŠKOVICE
 IČ 13646648 :: E.MAIL, projekt@palacky.eu

ZODP. PROJEKTANT	ING. ARCH. ALEŠ PALACKÝ	MĚŘÍTKO	1 : 1 000
POŘIZOVATEL	OBECNÍ ÚŘAD ŠTĚPÁNOV	DATUM	06 / 2016
OBEC	ŠTĚPÁNOV	Č. VÝKRESU	B.1
KATASTRÁLNÍ ÚZEMÍ	ŠTĚPÁNOV U OLOMOUCE		