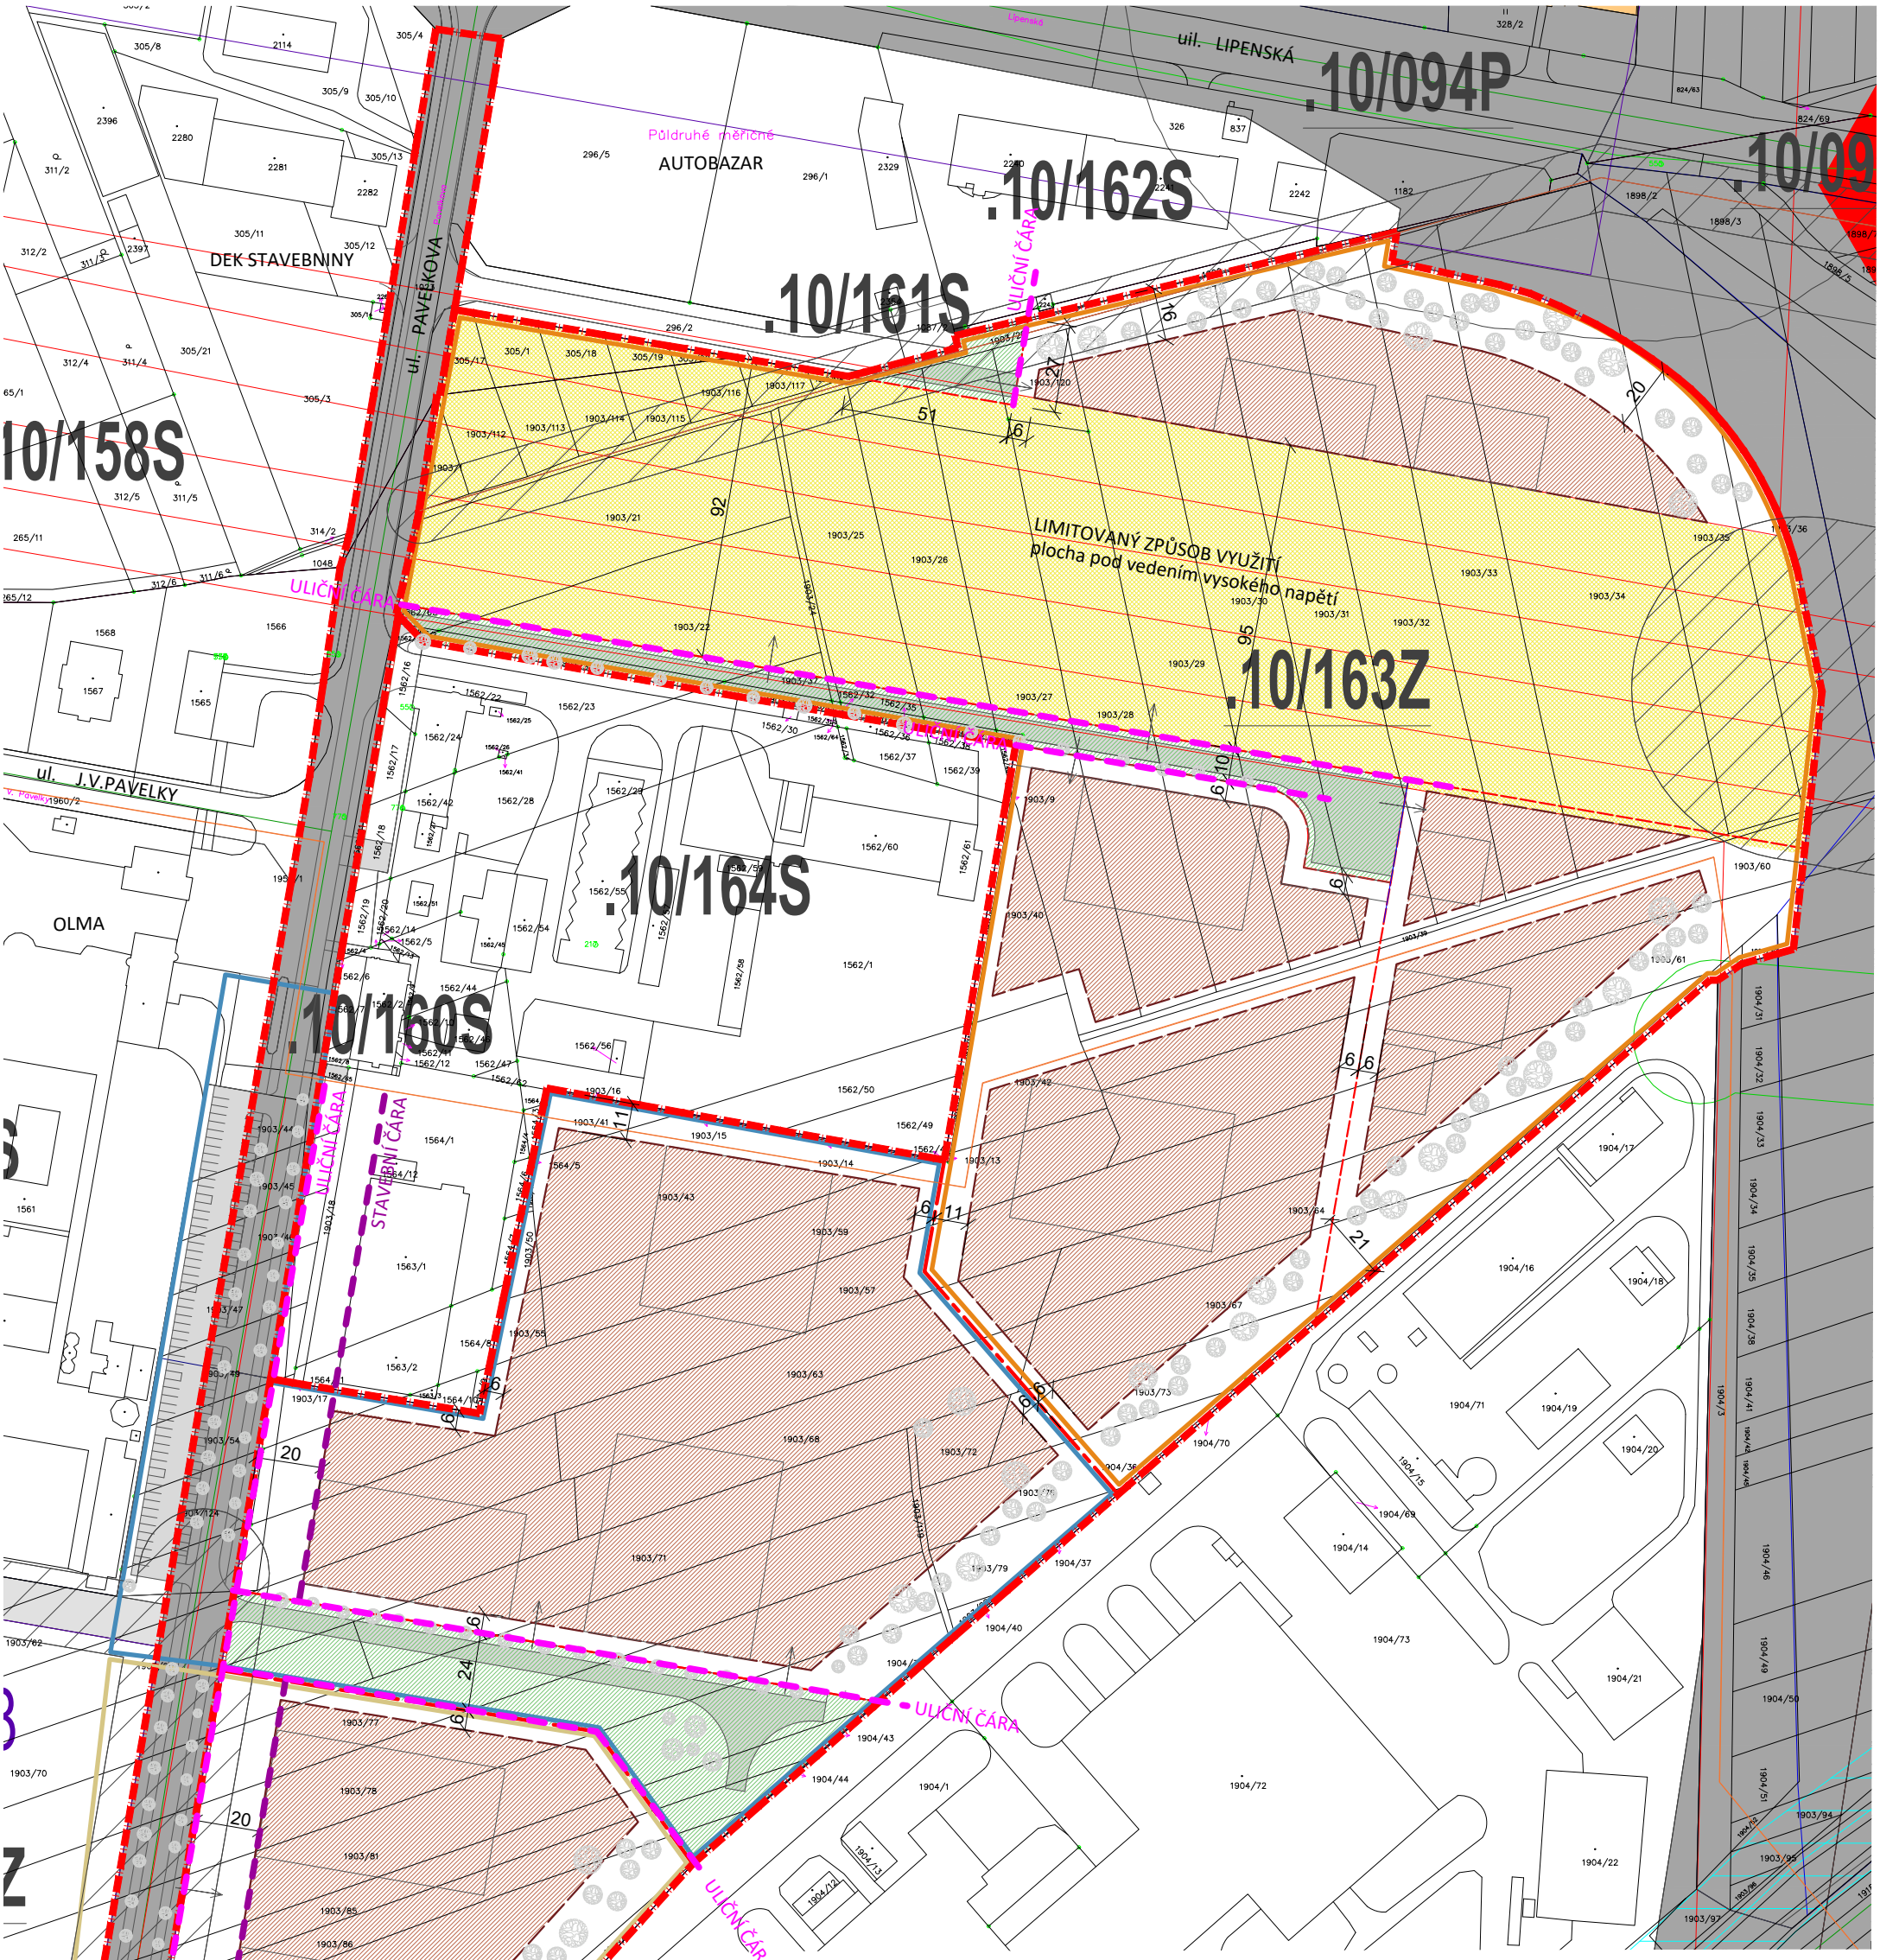


**LEGENDA PLOCH**

- řešené území
- příklad dělení ploch v jednotlivých etapách
- hranice jednotlivých etap uvnitř řeš. území
- uliční čára
- stavební čára
- hranice parcel KN
- limitovaný způsob využití území
- hranice plochy pro zástavbu při dodržení max. zastavěnosti a min. podílu zeleně dle ÚP
- plochy veřejného prostranství
- nové zpevněné plochy komunikace II. třídy a příjezdové k pozemkům

etapizace území

- etapa 1
- etapa 2
- etapa 3

S

0 4 10 20 40 60m

ÚZEMNÍ STUDIE ÚS-117, HOLICE - PAVELKOVA, k.ú. Holice u Olomouce
Objednatel: Statutární město Olomouc, Horní náměstí 583, 779 11 Olomouc

Zhotovitel: Ing. arch. Karel Bařinka, spolupráce Ing. arch. Pavel Hendrych

kbd&p architects

| | |
|---|---|
| Výkres: **VÝKRES REGULAČNÍCH PRVKŮ** | Měřítko: 1:2000 |
| Datum: 12/2018 | Č. výkresu: **05** |