



STROMY K ODKÁCENÍ


- Fraxinus excelsior 1 ks
(Jasan ztepilý)
ø kmene 30 cm
- porost keřů, cca 15 ks
Sambucus nigra
(Bez černý)
- Alnus glutinosa 7 ks
(Olše lepkavá)
ø kmene do 30 cm

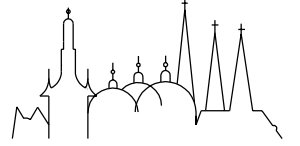


PROVĚŘOVACÍ STUDIE PARKU NA DLOUHÉ ULICI		STAVOPROJEKT OLOMOUC a.s.	
ZADAVATEL: STATUTÁRNÍ MĚSTO OLOMOUC, Město Olomouc, Olomoucký kraj		HOLICKÁ 31, 772 00 OLOMOUC TELEFON 585531111 URL www.stavoprojekt.cz	
ZPRACOVATEL: STAVOPROJEKT OLOMOUC a.s.		DATUM KVĚTEN 2006	
ODPOV. PROJ.: ING. RADEK PAVLAČKA		ZAK. ČÍSLO 13-598/000	
VYPRACOVALI: ING. ERIK HINDOŠ, ING. ARCH. PŘEMYSL ŽENČÁK		MĚŘITKO 1:750 Č.v. 9	
asanace dřevin			

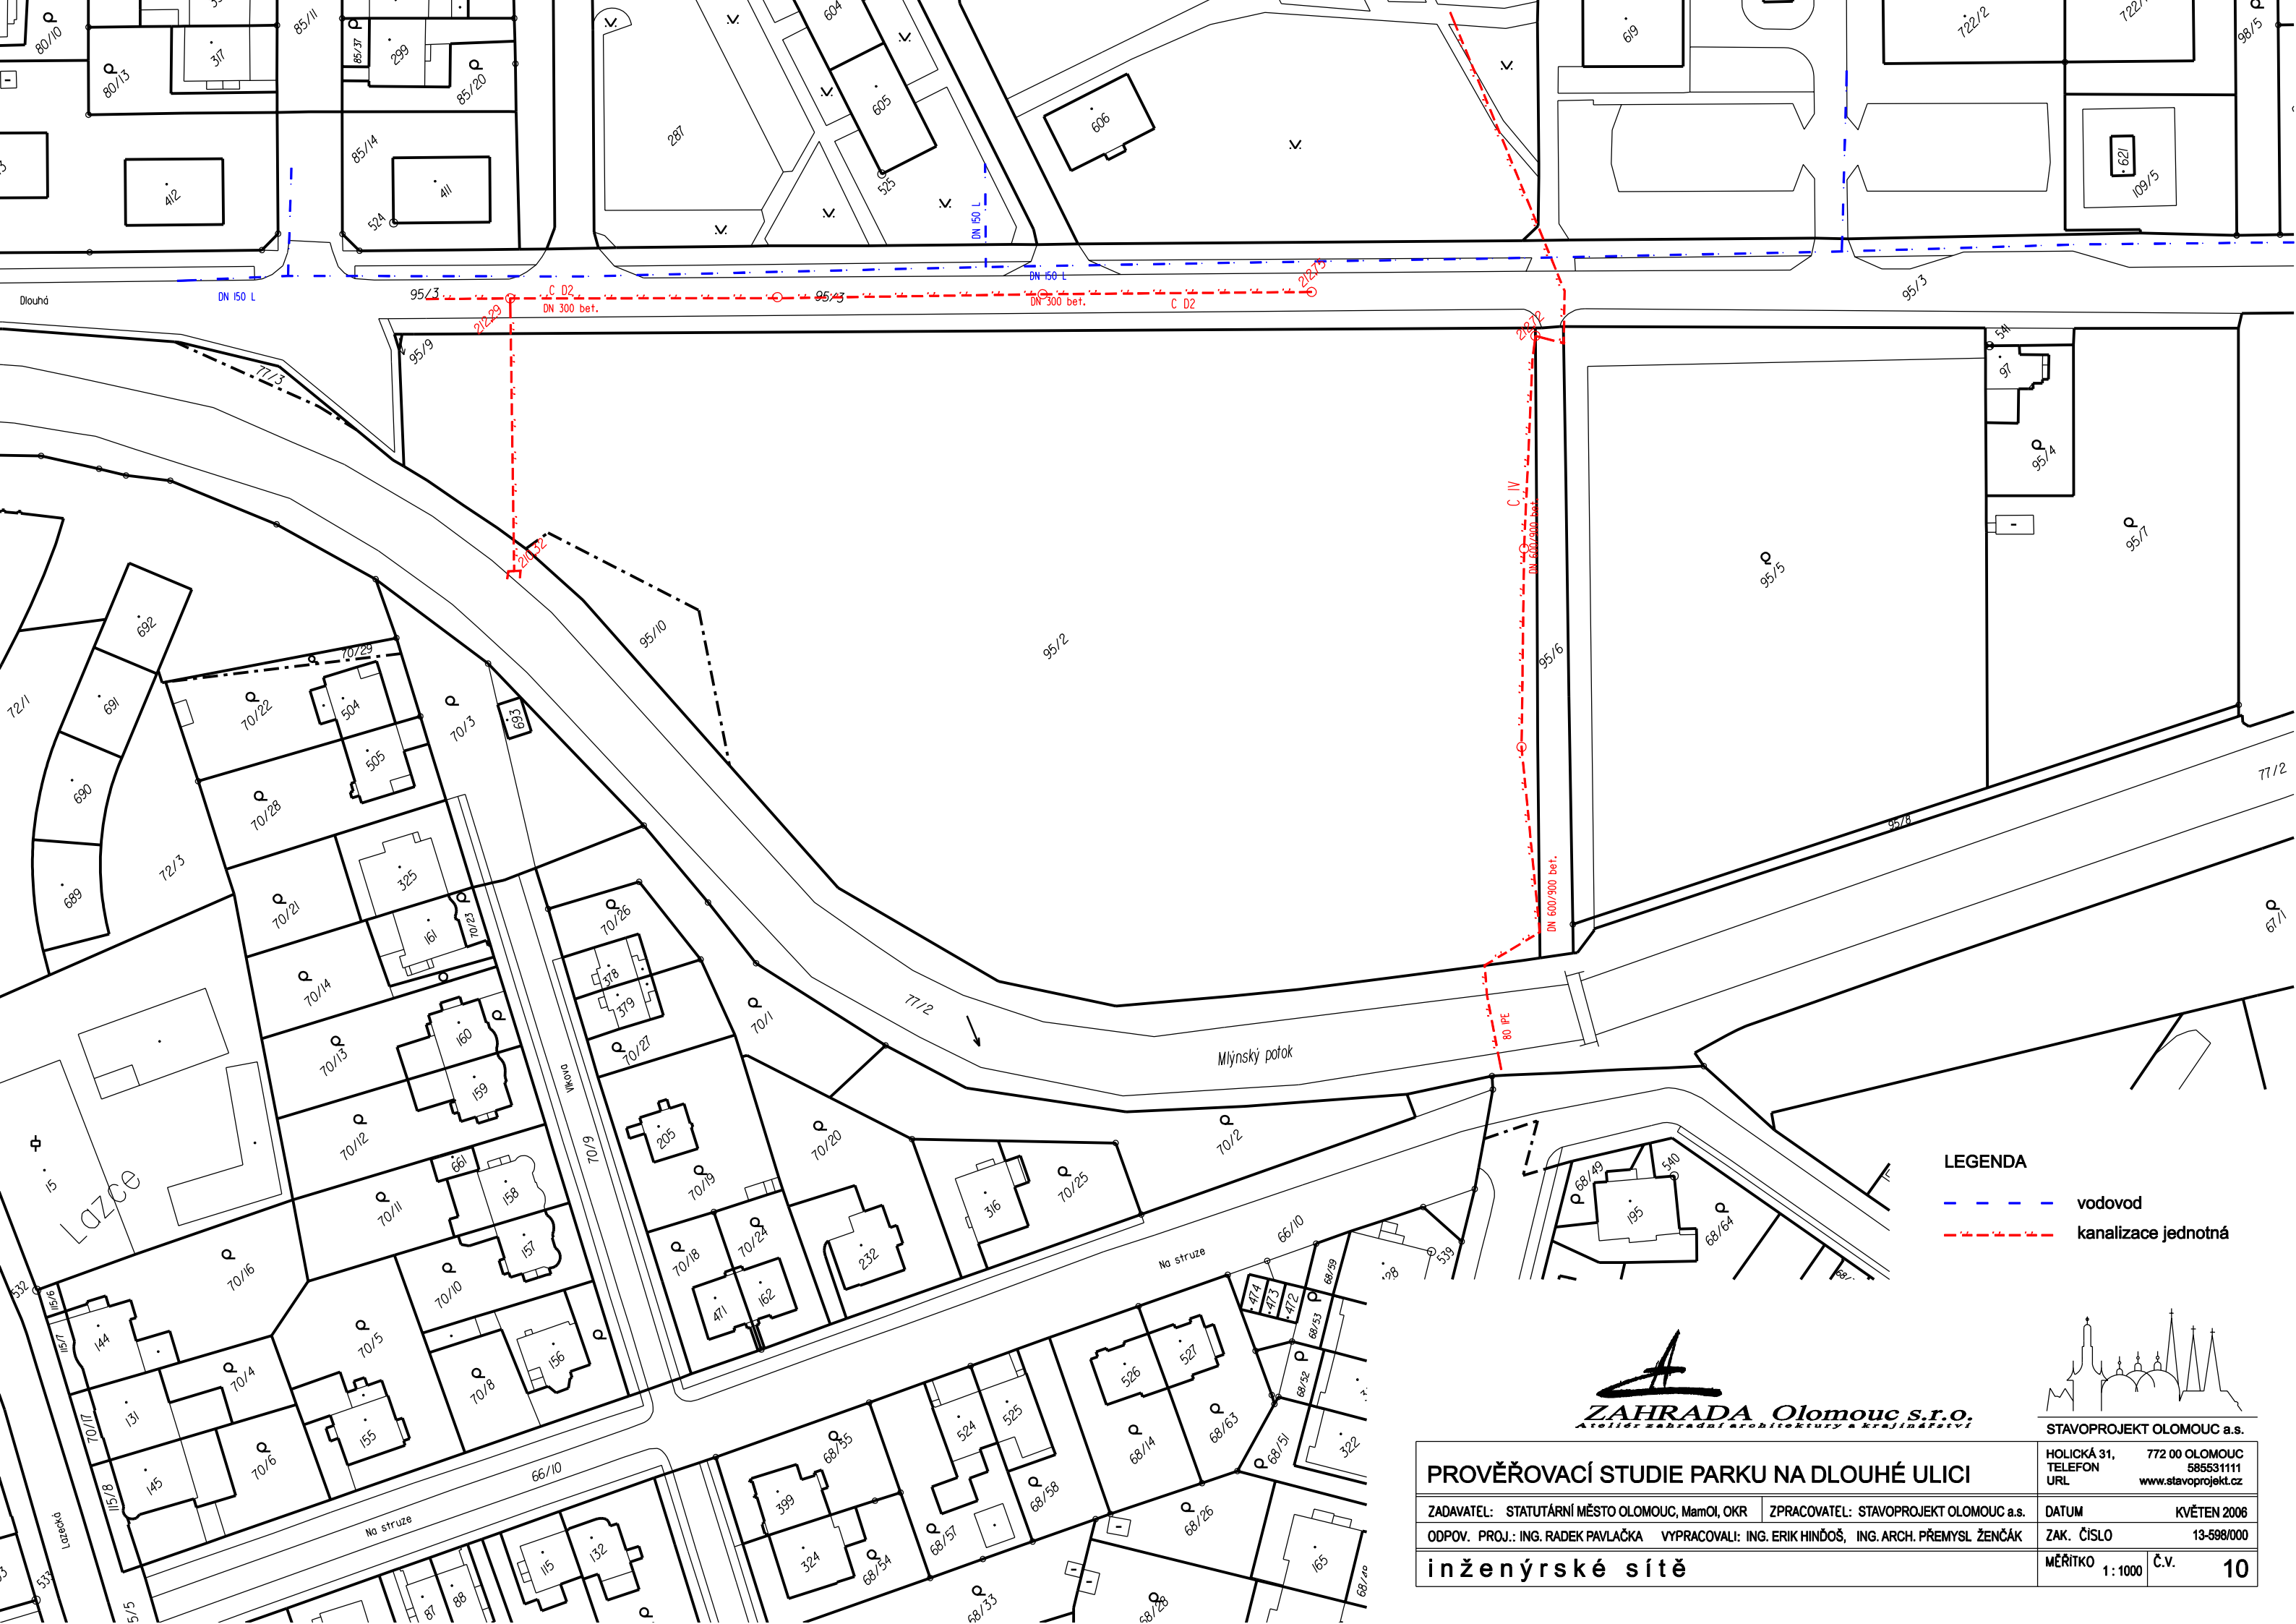

- LEGENDA**
- - - vodovod
 - - - kanalizace jednotná

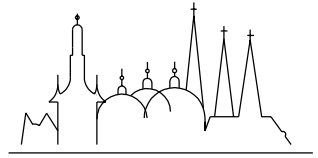


PROVĚŘOVACÍ STUDIE PARKU NA DLOUHÉ ULICI		STAVOPROJEKT OLOMOUC a.s.	
ZADAVATEL: STATUTÁRNÍ MĚSTO OLOMOUC, Město Olomouc, OKR	ZPRACOVATEL: STAVOPROJEKT OLOMOUC a.s.	HOLICKÁ 31, 772 00 OLOMOUC	TELEFON 585531111
ODPOV. PROJ.: ING. RADEK PAVLAČKA	VYPRACOVALI: ING. ERIK HINDOŠ, ING. ARCH. PŘEMYSL ŽENČÁK	URL www.stavoprojekt.cz	DATUM KVĚTEN 2006
inženýrské sítě		ZAK. ČÍSLO 13-598/000	MĚŘITKO 1:1000 Č.v. 10

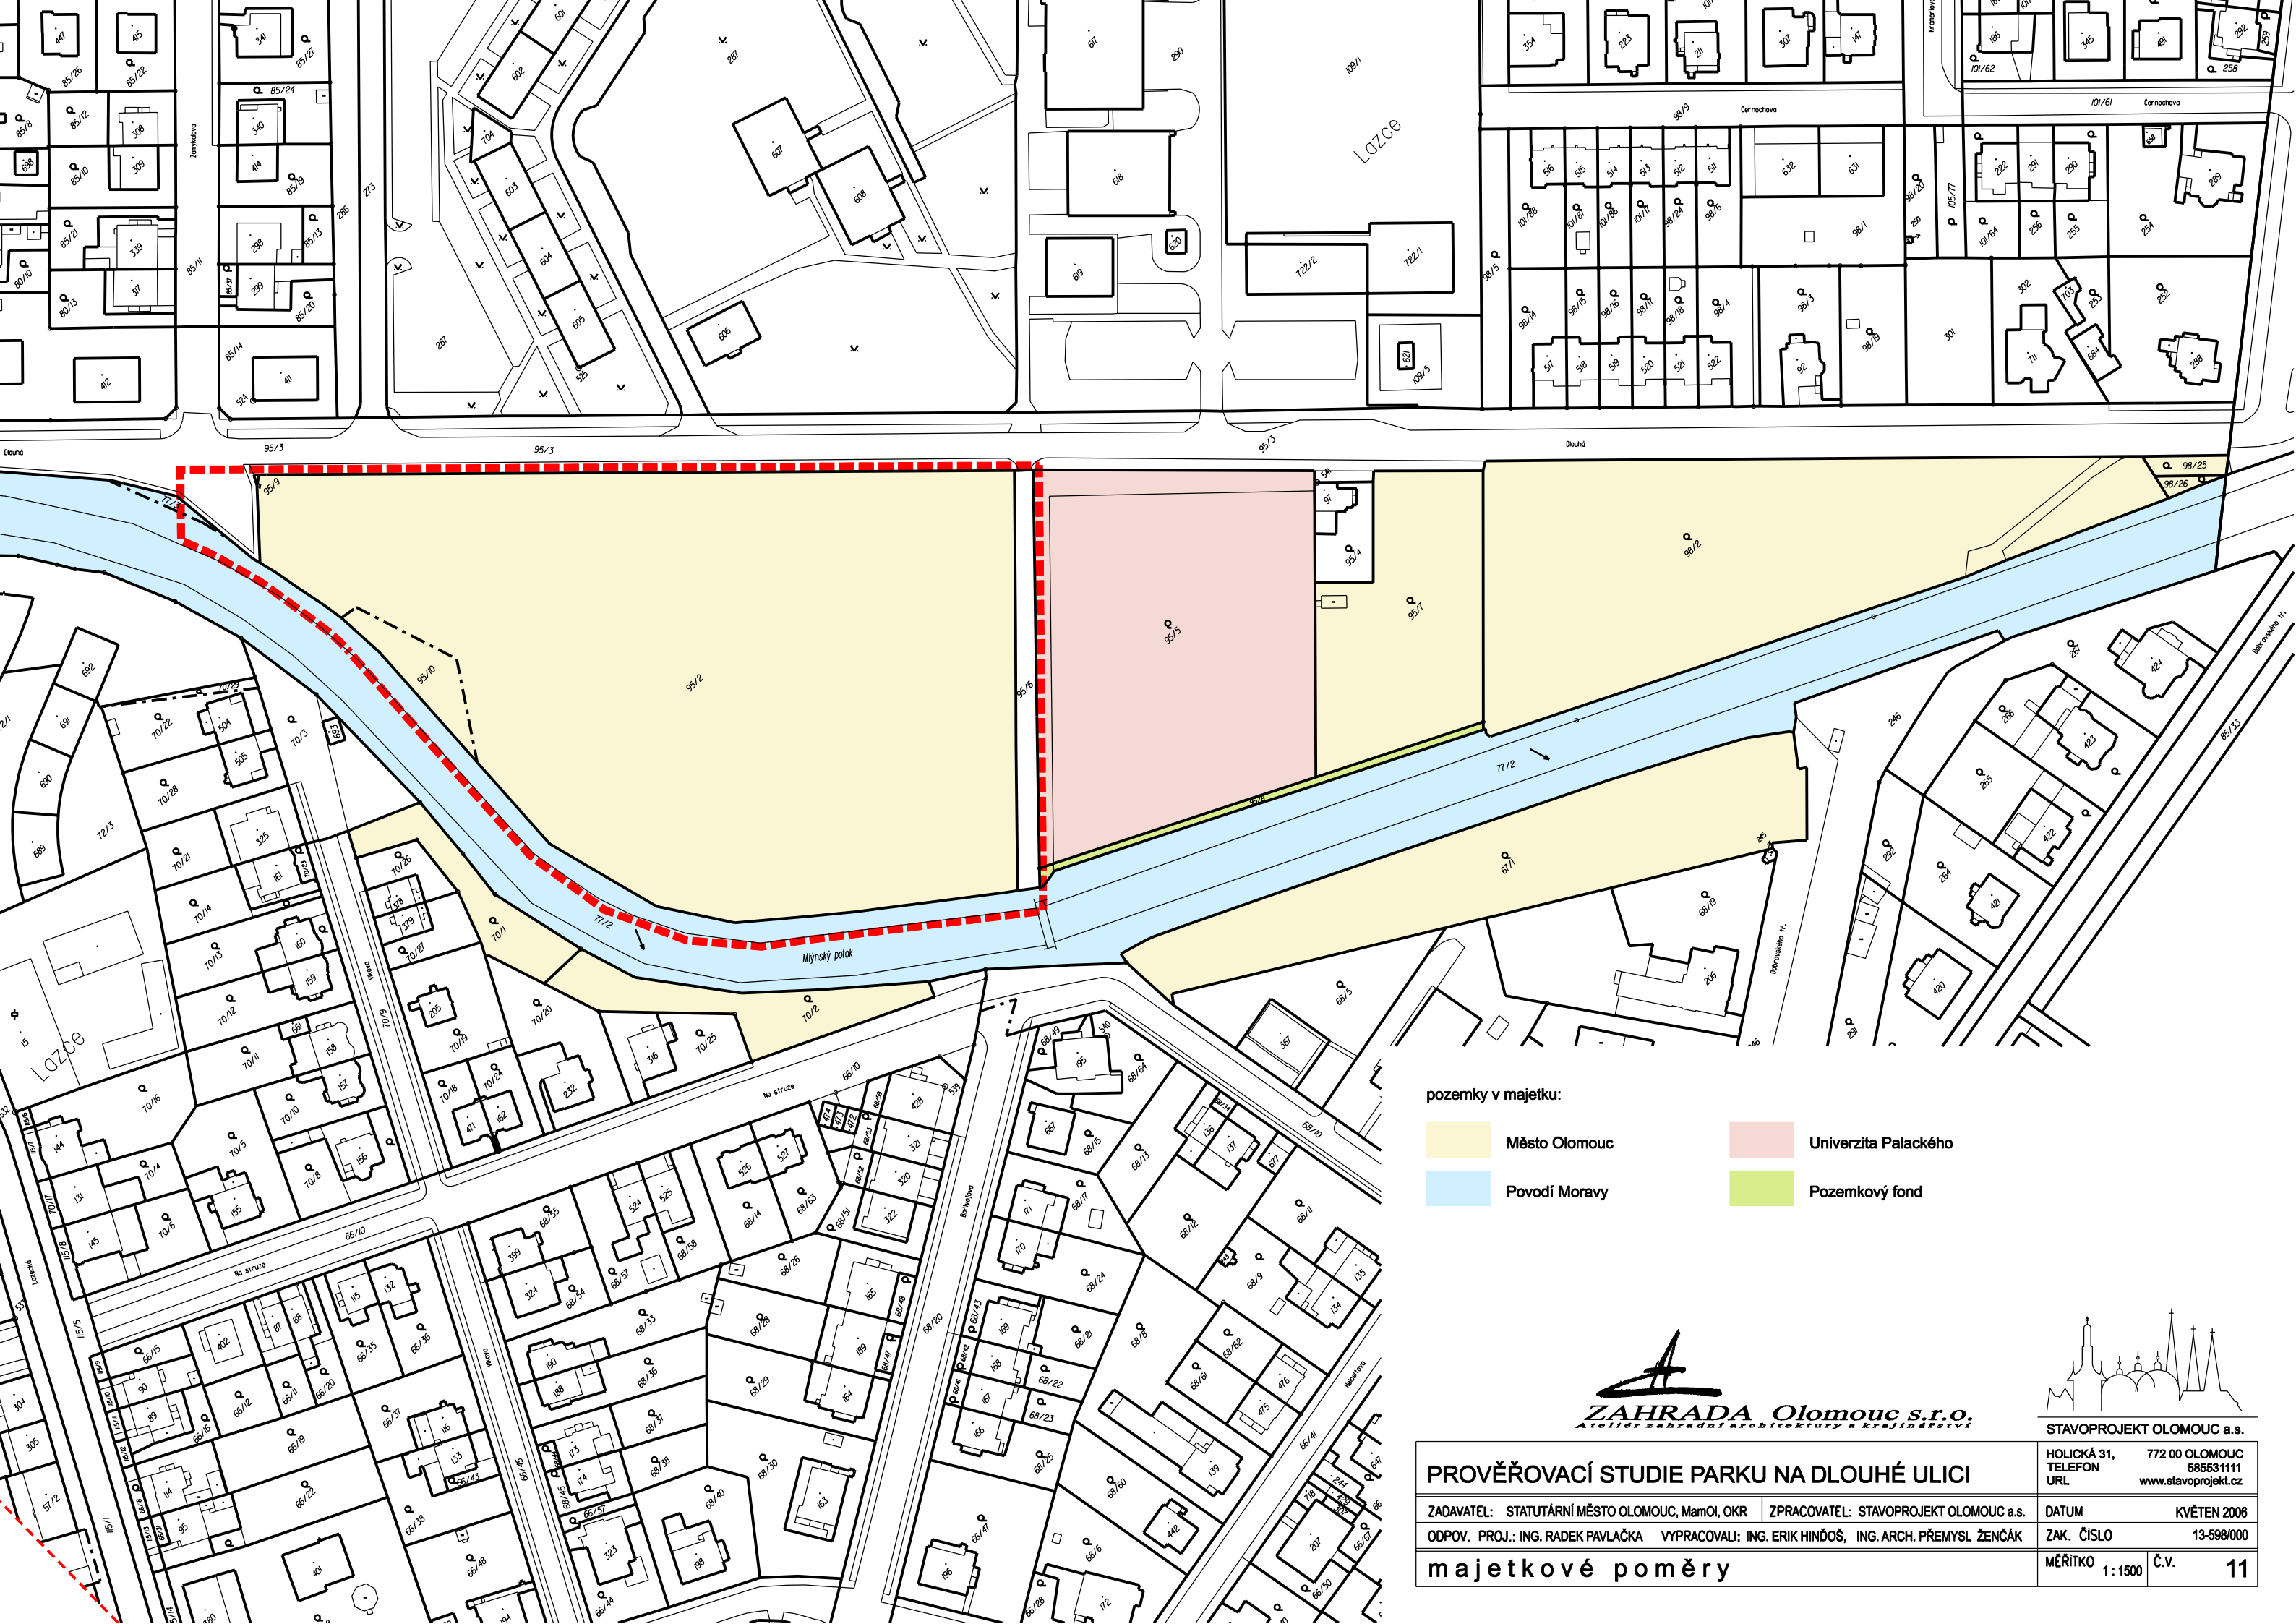

pozemky v majetku:

- Město Olomouc
- Povodí Moravy
- Univerzita Palackého
- Pozemkový fond

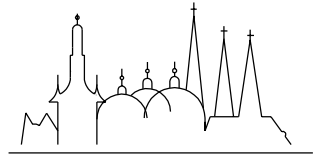

PROVĚŘOVACÍ STUDIE PARKU NA DLOUHÉ ULICI		STAVOPROJEKT OLOMOUC a.s.	
ZADAVATEL: STATUTÁRNÍ MĚSTO OLOMOUC, Město Olomouc, OKR		ZPRACOVATEL: STAVOPROJEKT OLOMOUC a.s.	
ODPOV. PROJ.: ING. RADEK PAVLAČKA		VYPRACOVALI: ING. ERIK HINDOŠ, ING. ARCH. PŘEMYSL ŽENČÁK	
majtkové poměry		DATUM	KVĚTEN 2006
		ZAK. ČÍSLO	13-598/000
		MĚŘITKO	1:1500
		Č.V.	11

HOLICKÁ 31, 772 00 OLOMOUC
 TELEFON 585531111
 URL www.stavoprojekt.cz