


# REGULAČNÍ PLÁN PRAŽSKÁ-VÝCHOD

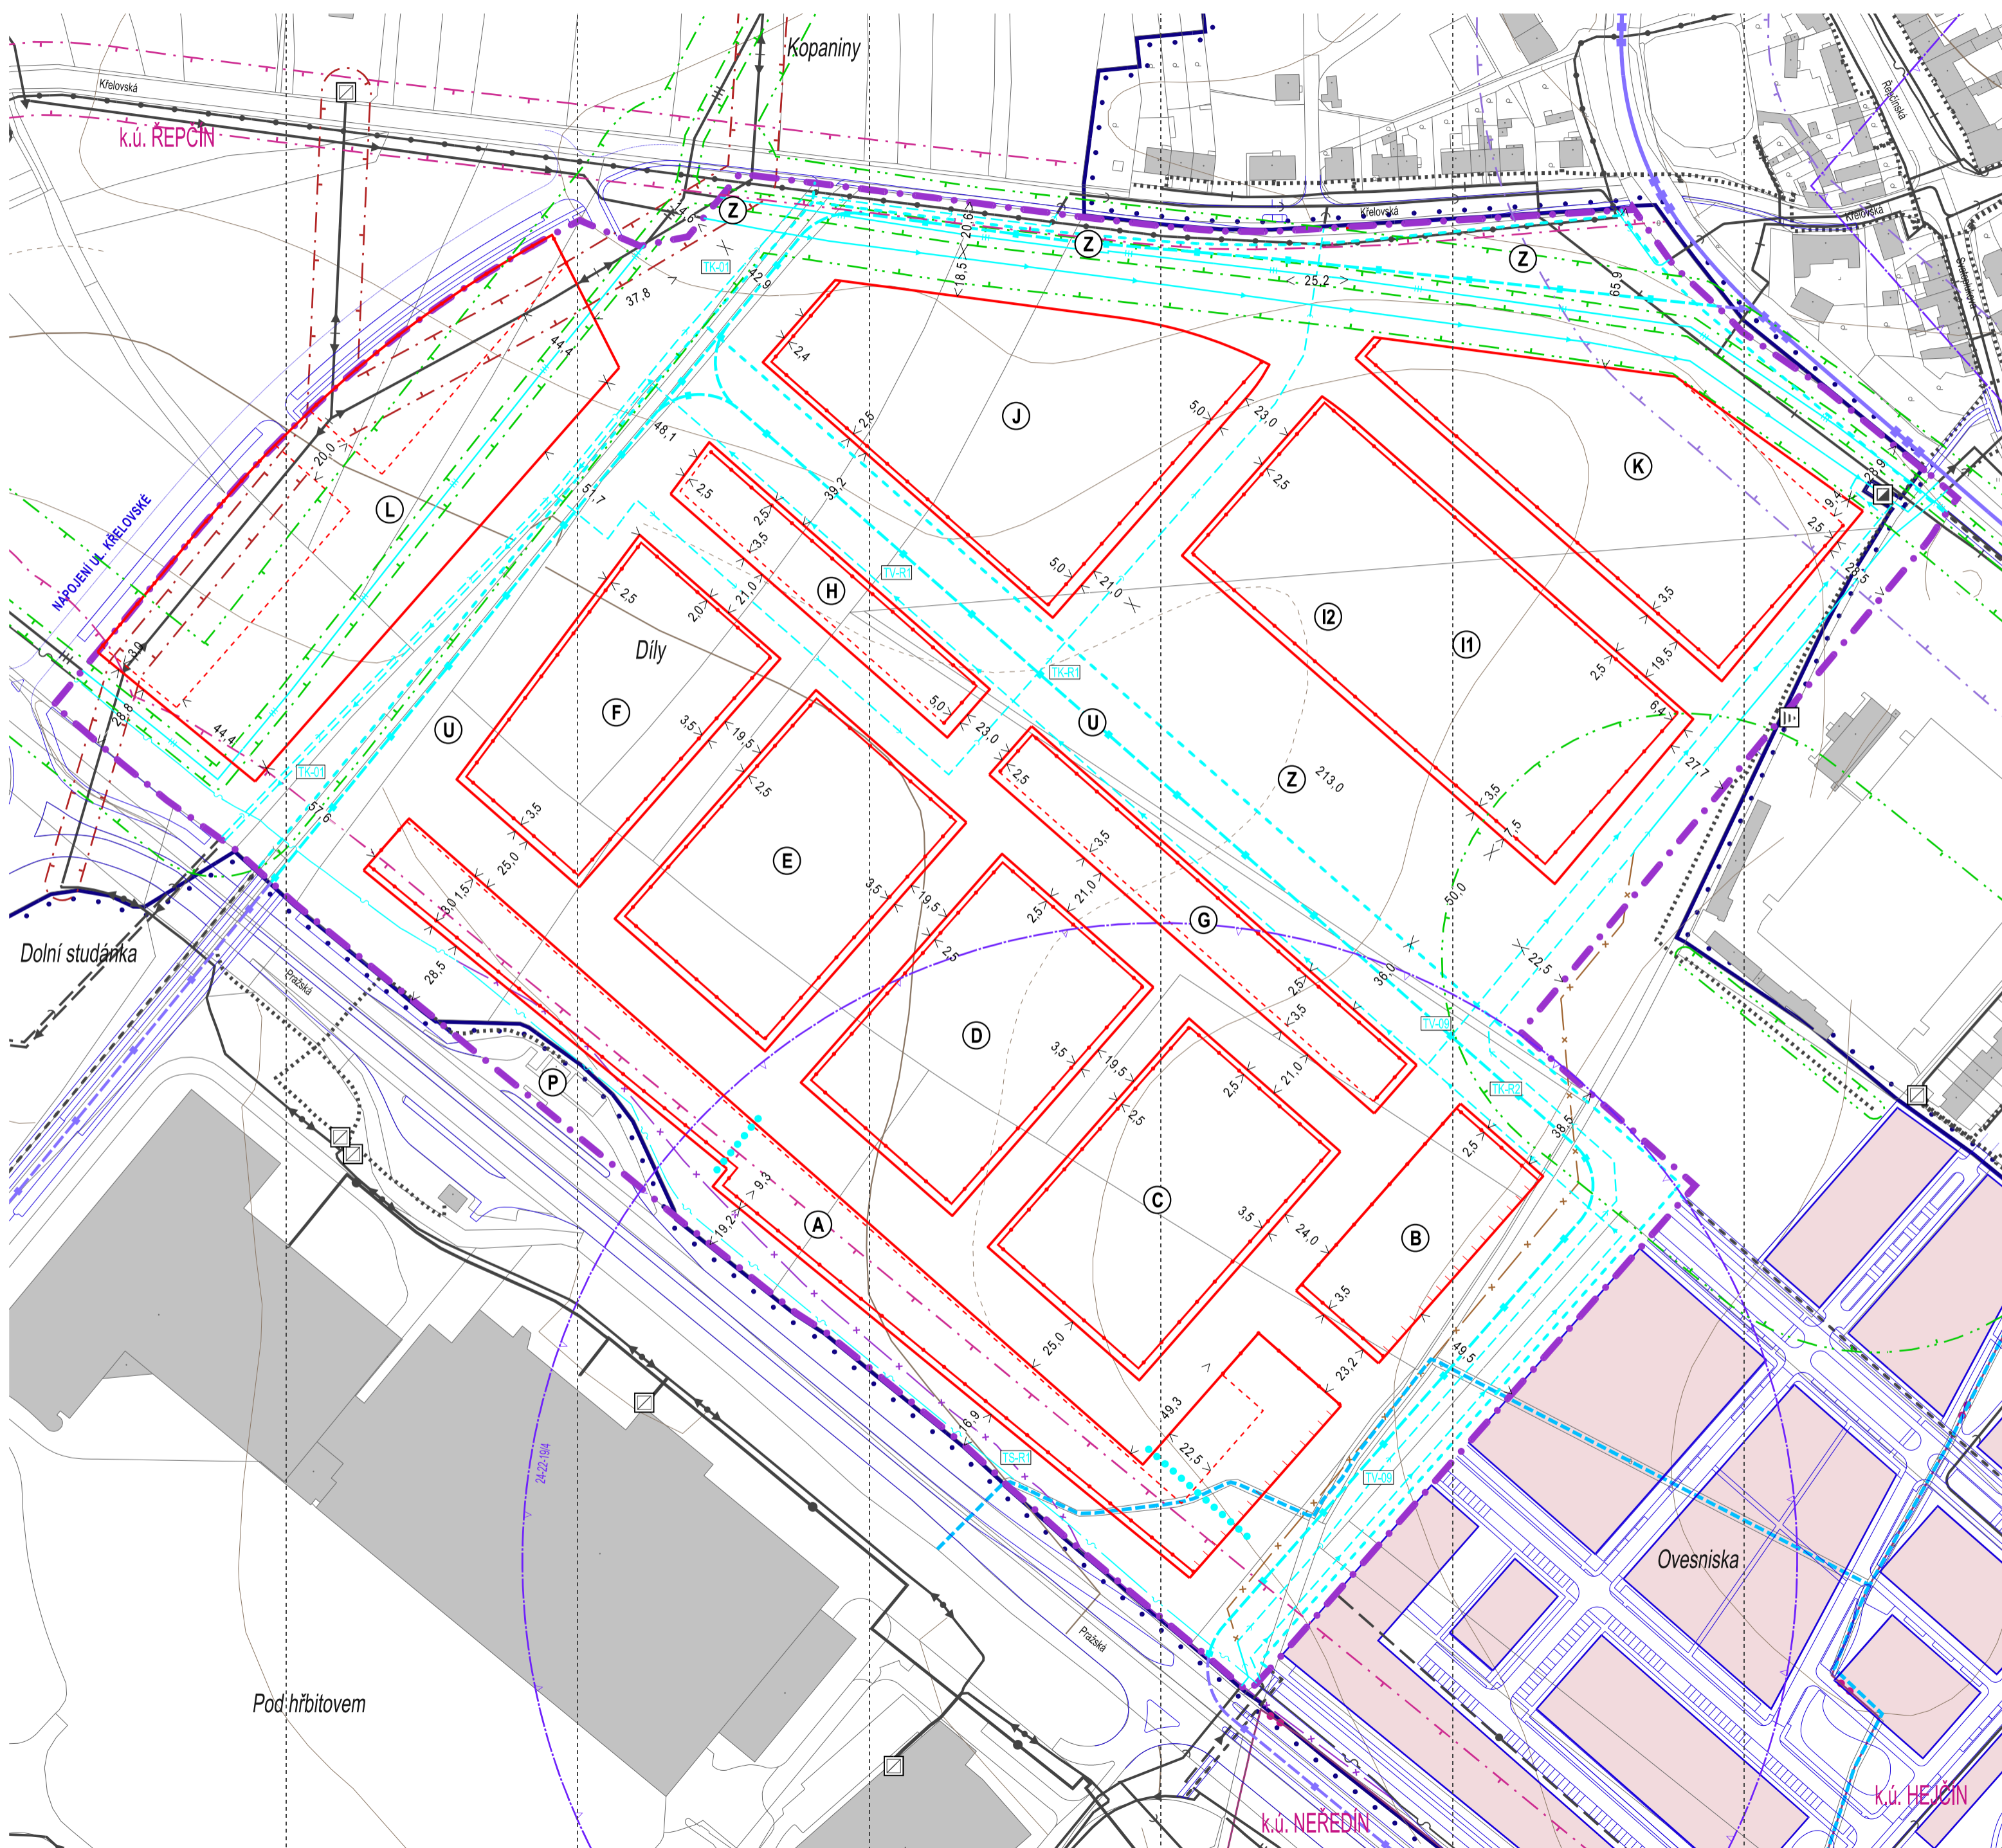

LEGENDA

	HRANICE ŘEŠENÉHO ÚZEMÍ		ULIČNÍ ČÁRA
	OZNAČENÍ SOUBORU POZEMKŮ (STAVEBNÍCH BLOKŮ)		STAVEBNÍ ČÁRA PLNÁ ZÁVAZNÁ
	KÓTA UDÁVAJÍCÍ MINIMÁLNÍ VZDÁLENOST V METRECH		STAVEBNÍ ČÁRA OTEVŘENÁ ZÁVAZNÁ
	PĚŠÍ PROPOJENÍ		STAVEBNÍ ČÁRA OTEVŘENÁ NEPŘEKROČITELNÁ
	KORIDOR CYKLISTICKÉ DOPRAVY		ROZHRANÍ POZEMKŮ S ODLIŠNÝM VYUŽITÍM

STABILIZOVANÉ	ROZVOJOVÉ	
		VODOVODNÍ ŘÁD
		KANALIZAČNÍ STOKA
		PLYNOVOD VTL
		ELEKTRONICKÉ KOMUNIKAČNÍ VEDENÍ
		KÓD PRVKU TECHNICKÉ INFRASTRUKTURY
		TRAMVAJOVÁ TRÁŤ

INFORMATIVNÍ PRVKY

STABILIZOVANÉ	ROZVOJOVÉ		STABILIZOVANÉ	ROZVOJOVÉ	
		VODOVODNÍ ŘÁD			PLYNOVOD NTL
		MĚRNÝ OBJEKT NA VODOVODU			OBJEKT SKAO
		KANALIZAČNÍ STOKA			ELEKTRONICKÉ KOMUN. VEDENÍ
		KANALIZAČNÍ STOKA - STAV KE ZRUŠENÍ			ELEKTRONICKÉ KOMUN. VEDENÍ - STAV KE ZRUŠENÍ
		SVODNICE 1278 (STAV PO ÚPRAVĚ)			TEPLOVOD
		SVODNICE, HOZ			CYKLISTICKÁ KOMUNIKACE
		ELEKTRICKÉ VEDENÍ VN (VZDUŠNĚ)			ŽELEZNIČNÍ TRÁŤ
		ELEKTRICKÉ VEDENÍ VN (POZEMNĚ)			TRAMVAJOVÁ TRÁŤ
		ELEKTRICKÁ STANICE 22/0,4 KV			UVAŽOVANÉ ŘEŠENÍ OKOL. ÚZEMÍ
		ELEKTRICKÉ VEDENÍ NN			UVAŽOVANÉ BLOKY ZÁSTAVBY V LOKALITĚ OVESNISKA
		PLYNOVOD VTL			

VYBRANÉ LIMITY VYUŽITÍ ÚZEMÍ

	HRANICE ZASTAVĚNÉHO ÚZEMÍ (ÚP OLOMOUC, 2014)		OCHRANNÉ PÁSMO PLYNOVODU
	OCHRANNÉ PÁSMO SILNICE		OCHRANNÉ PÁSMO ANODOVÉ OCHRANY (SKAO)
	OCHRANNÉ PÁSMO ŽELEZNICE		ÚZEMÍ ARCHEOLOGICKÝCH NÁLEZŮ
	OCHRANNÉ PÁSMO ELEKTRICKÉHO VEDENÍ		ZÁJMOVÉ ÚZEMÍ MO ČR - PRO VEŠKEROU NADZEMNÍ VÝSTAVBU
	BEZPEČNOSTNÍ PÁSMO VTL PLYNOVODU		

PRVKY MAPOVÉHO DÍLA

	POLOHOPIŠ - DIGITÁLNÍ KATASTRÁLNÍ MAPA		HRANICE KATASTRÁLNÍHO ÚZEMÍ A JEHO NÁZEV
	VÝŠKOPIS - VRSTEVNICE PO 2 m		SOUČASNÉ STAVBY (MIMO ŘEŠENÉ ÚZEMÍ)



ZÁZNAM O ÚČINNOSTI

Správní orgán, který územní plán vydal: <b>Zastupitelstvo města Olomouce</b>	Datum nabytí účinnosti regulačního plánu:
Podávatel: <b>Magistrát města Olomouce, Odbor koncepce a rozvoje, Hymalajova 10, 779 11 Olomouc</b>	Podpis:
Oprávněná osoba pořizovatele: <b>Ing. Marek Černý, vedoucí odboru koncepce a rozvoje Magistrátu města Olomouce</b>	

Zpracovatel: <b>knesl kyncl architekti s.r.o., Šumavská 416/15, 602 00 Brno</b>	Podpis:
Garant projektu: <b>doc. Ing. arch. Jakub Kyncl, Ph.D., ČKA 02672</b>	
Zpracovatelský tým: <b>Ing. arch. Jiří Knesl, doc. Ing. arch. Jakub Kyncl, Ph.D., Ing. arch. Jan Špiřík, Ing. arch. Katarína Vaníková, Ing. arch. Bohuš Zoubek</b>	
Objednatel: <b>Diharia Investments, s.r.o., U Kamýku 284/11, Praha 4 - Kamýk, PSČ 142 00</b> <b>Orange Book s.r.o., U Kamýku 284/11, Praha 4 - Kamýk, PSČ 142 00</b>	

Název akce: <b>REGULAČNÍ PLÁN PRAŽSKÁ-VÝCHOD NÁVRH PRO VEŘEJNÉ PROJEDNÁNÍ</b>	Datum: 12/2018
Název výkresu: <b>KOORDINAČNÍ VÝKRES</b>	Formát: 841 x 420 mm
	Číslo zakázky: 00567_B2
	Mřížková: 1:2 000
	Číslo výkresu: II/01