


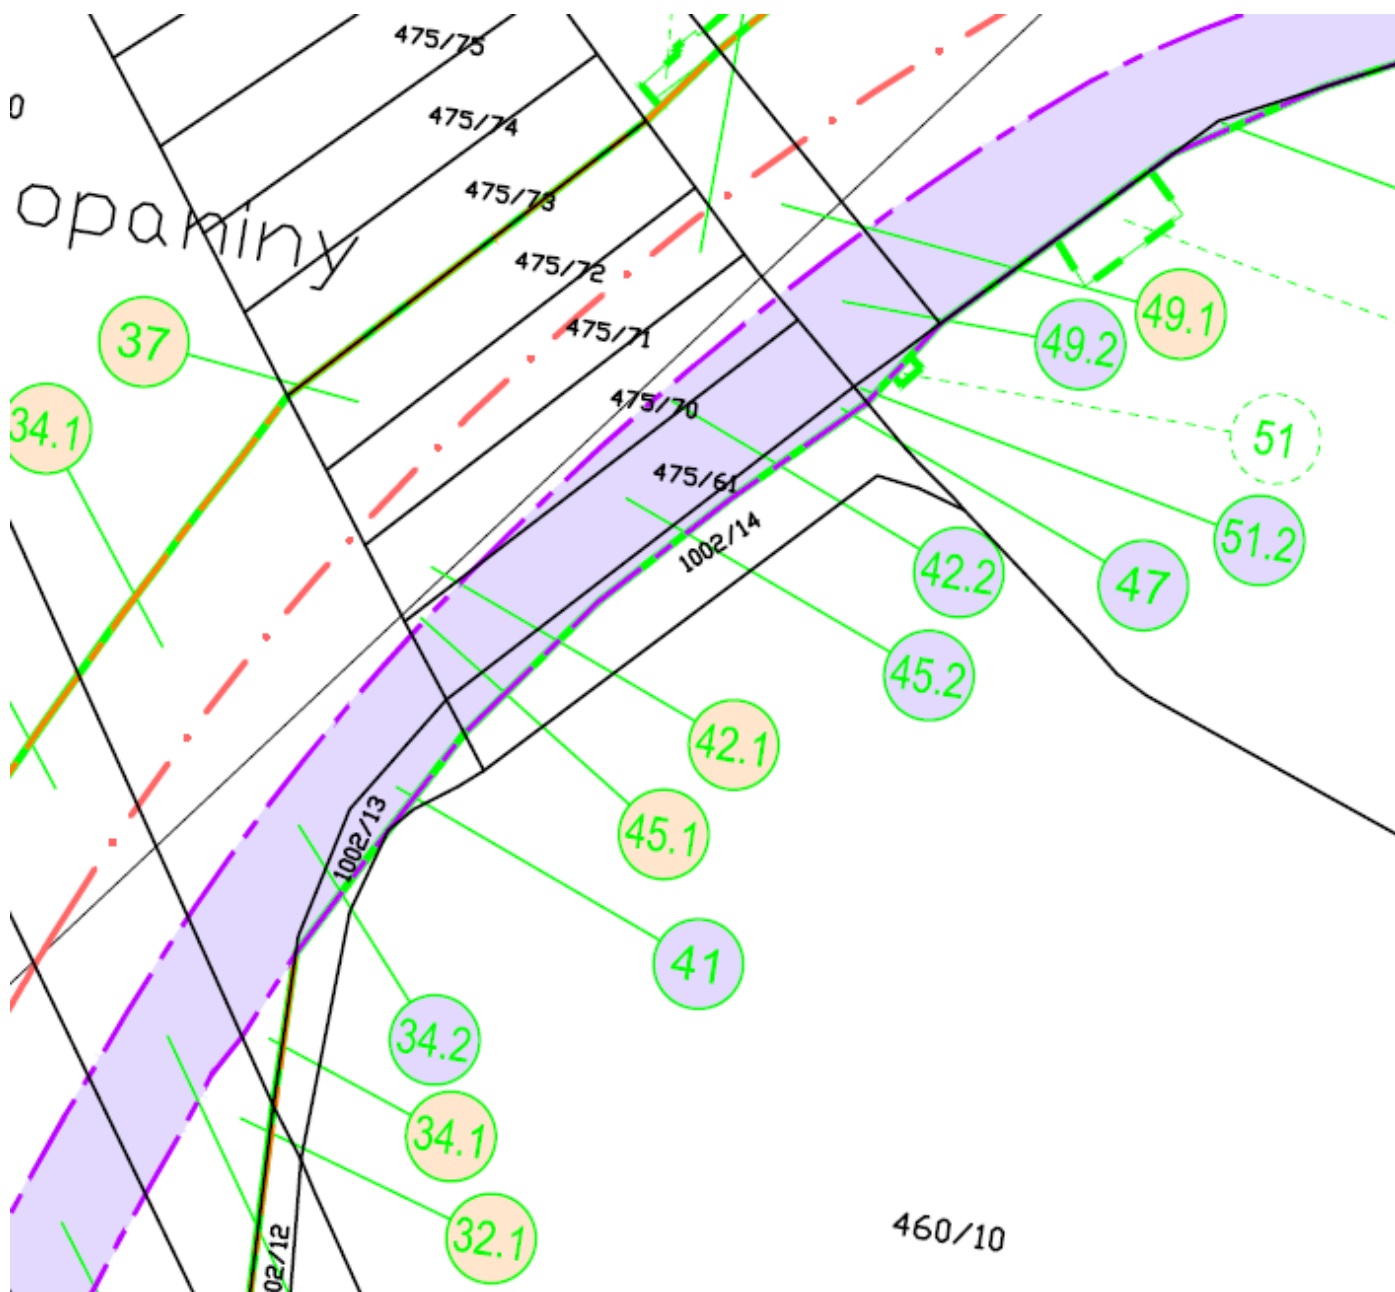

LEGENDA MAJETKOPRÁVNÍCH VZTAHŮ:

		MĚSTO OLOMOUC (CYKLOSTEZKA A VEŘEJNÁ ZELENĚ)
		OLOMOUCKÝ KRAJ
		SOUKROMÝ VLASTNÍK
		POZEMKY VE VLASTNICTVÍ MĚSTA OLOMOUC

LEGENDA ZÁBORŮ:

	ZÁBOR TRVALÝ
	ZÁBOR DOČASNÝ
	ČÍSLO TRVALÉHO ZÁBORU
	ČÍSLO DOČASNÉHO ZÁBORU

F01


SOUŘADNICOVÝ SYSTÉM : JTSK
VÝŠKOVÝ SYSTÉM : B.p.v.


VEDOUcí PROJEKTANT - HIP	ING. LENČUCHA RÓBERT	
ZODPOVĚDNÝ PROJEKTANT	ING. LENČUCHA RÓBERT	
VYPRACOVAL	ING. SVOBODA JIŘÍ	
KONTROLOVAL	ING. PÁPESCHOVÁ MARTINA	
KRAJ, MěÚ, ObÚ	OLOMOUCKÝ, OLOMOUC	
OBJEDNATEL, INVESTOR	OLOMOUCKÝ KRAJ	
NÁZEV AKCE:	II/448 OLOMOUC - PŘELOŽKA SILNICE (II. ETAPA)	
NÁZEV OBJEKTU:	VÝKRESOVÁ DOKUMENTACE	
NÁZEV VÝKRESU:	SITUACE ZÁBORŮ POZEMKŮ	
DATUM	07/2016	
FORMÁT	16xA4	
MĚŘÍTKO	1:1000	
STUPEŇ	DÚR	
ZAK. ČÍSLO	160300	
Č. SOUPRAVY	Č. VÝKRESU	
	02	




SOUHL

Vinařská 46

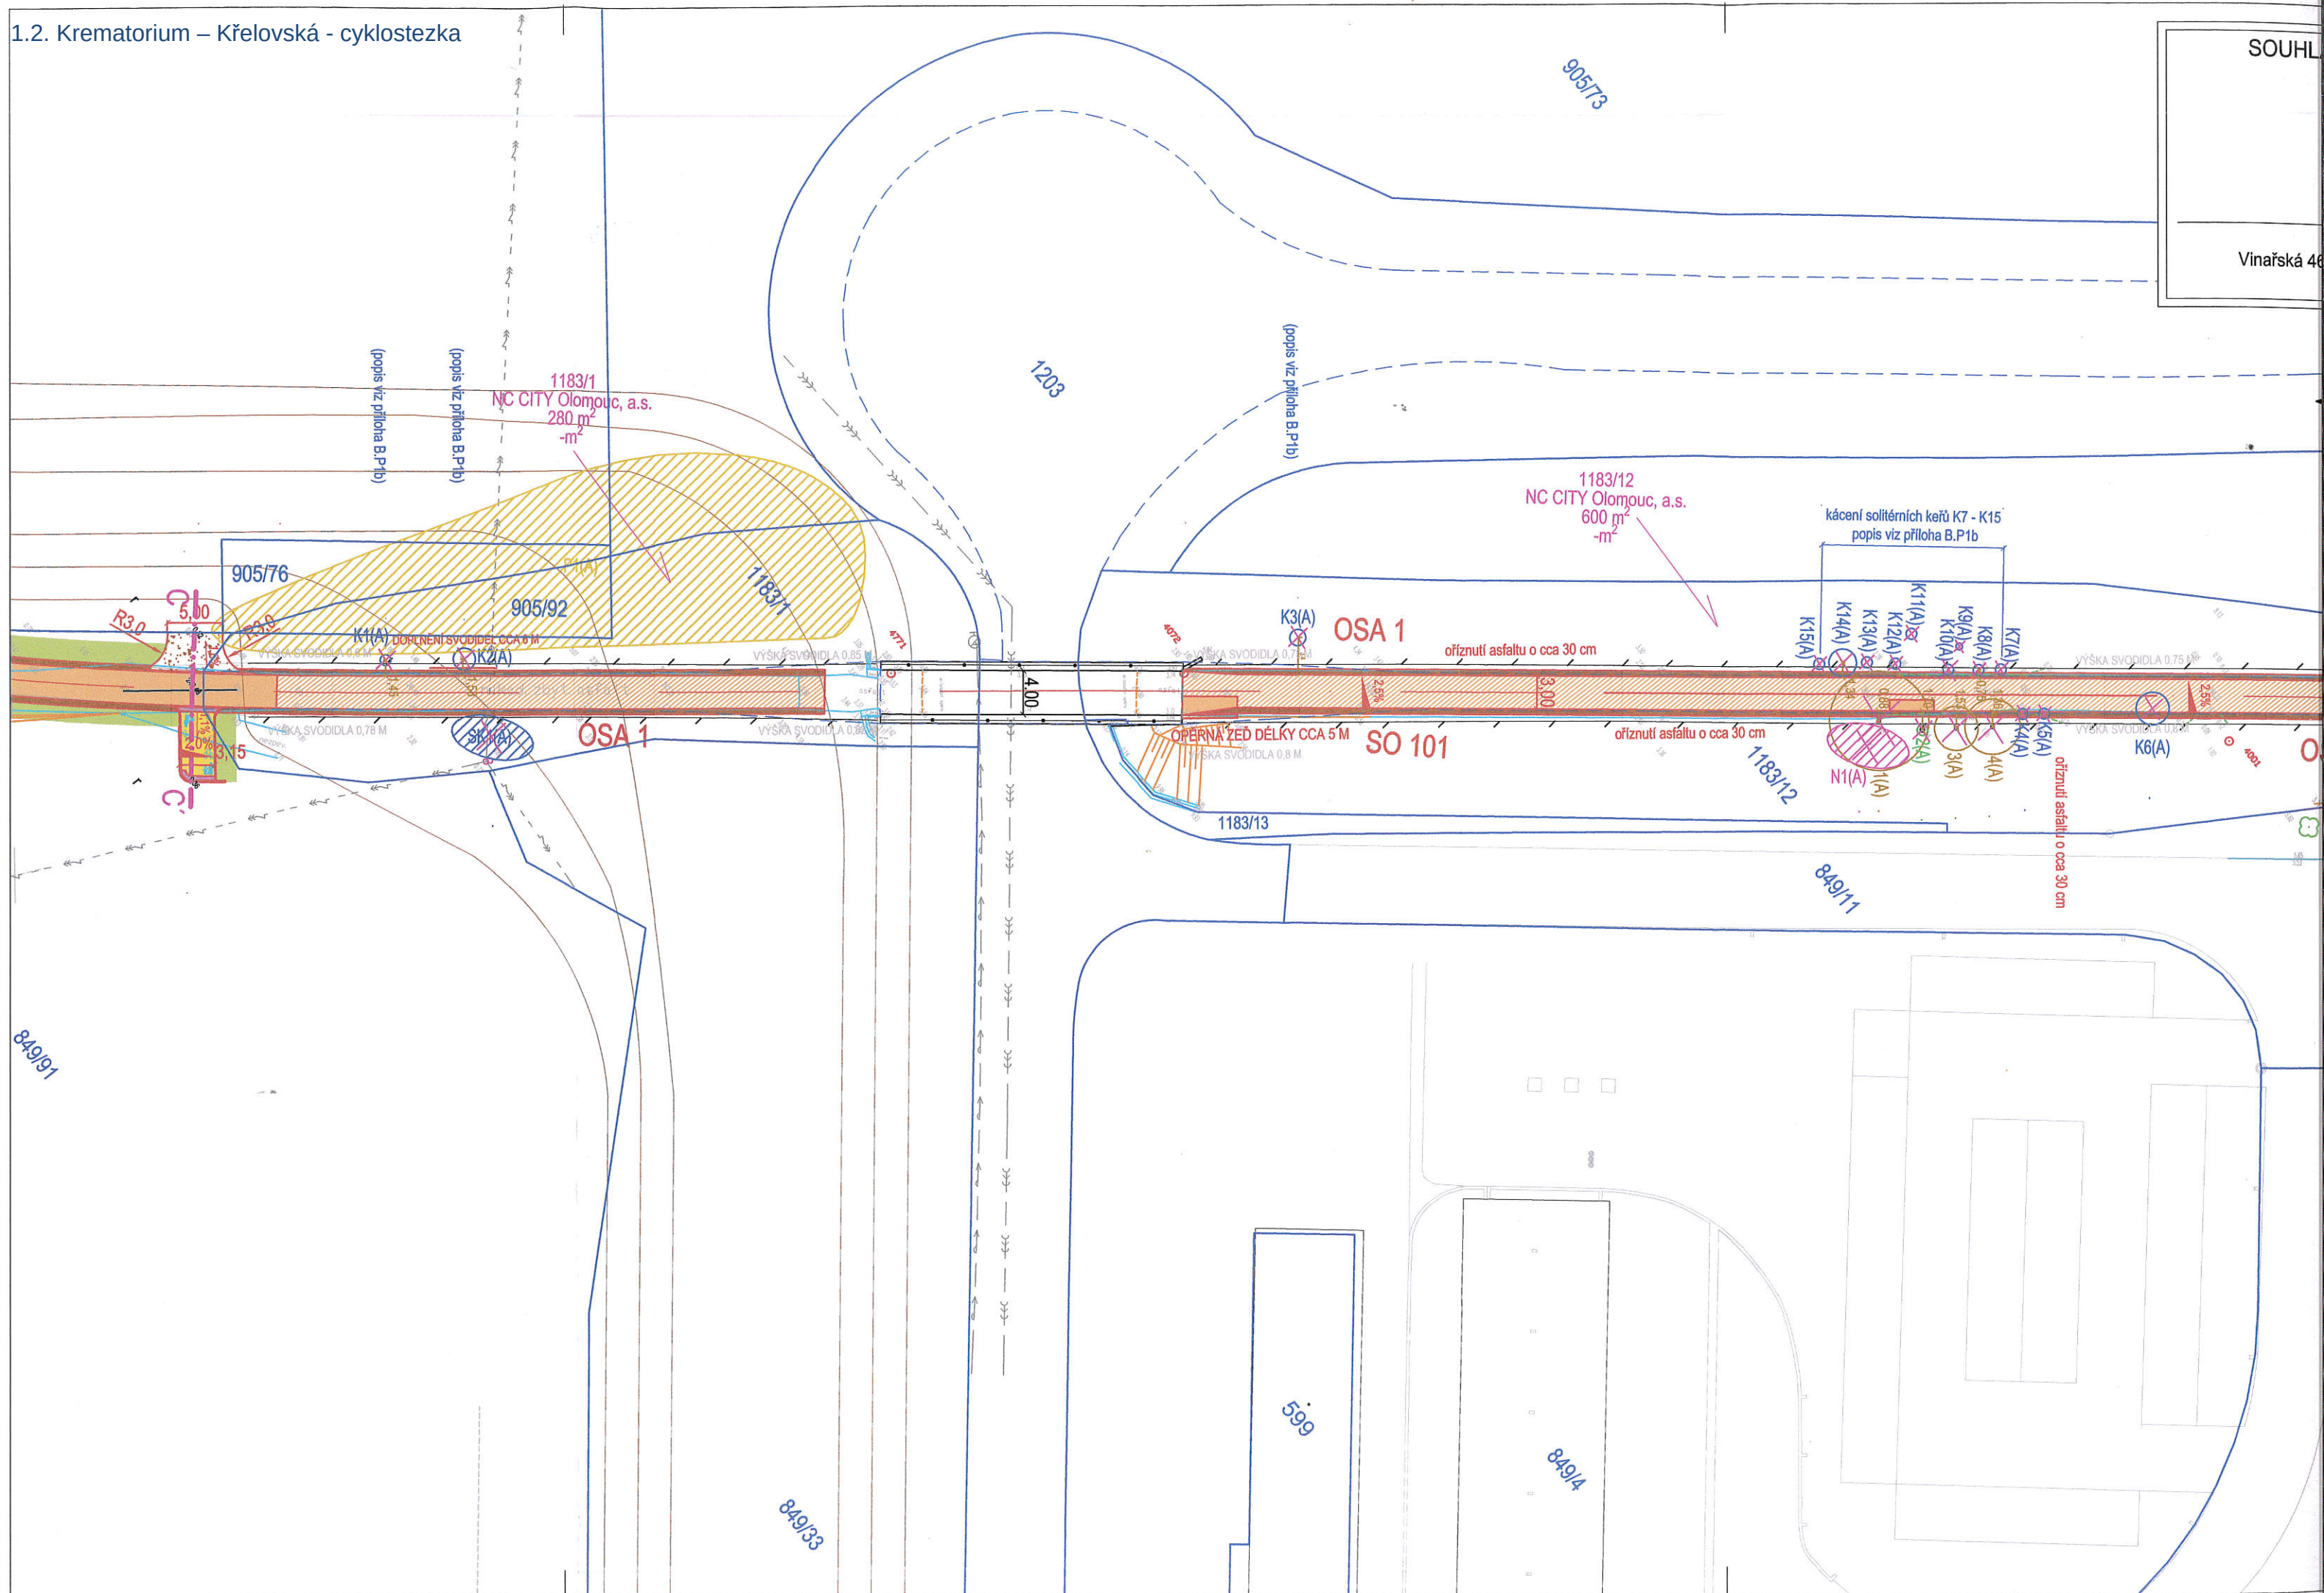

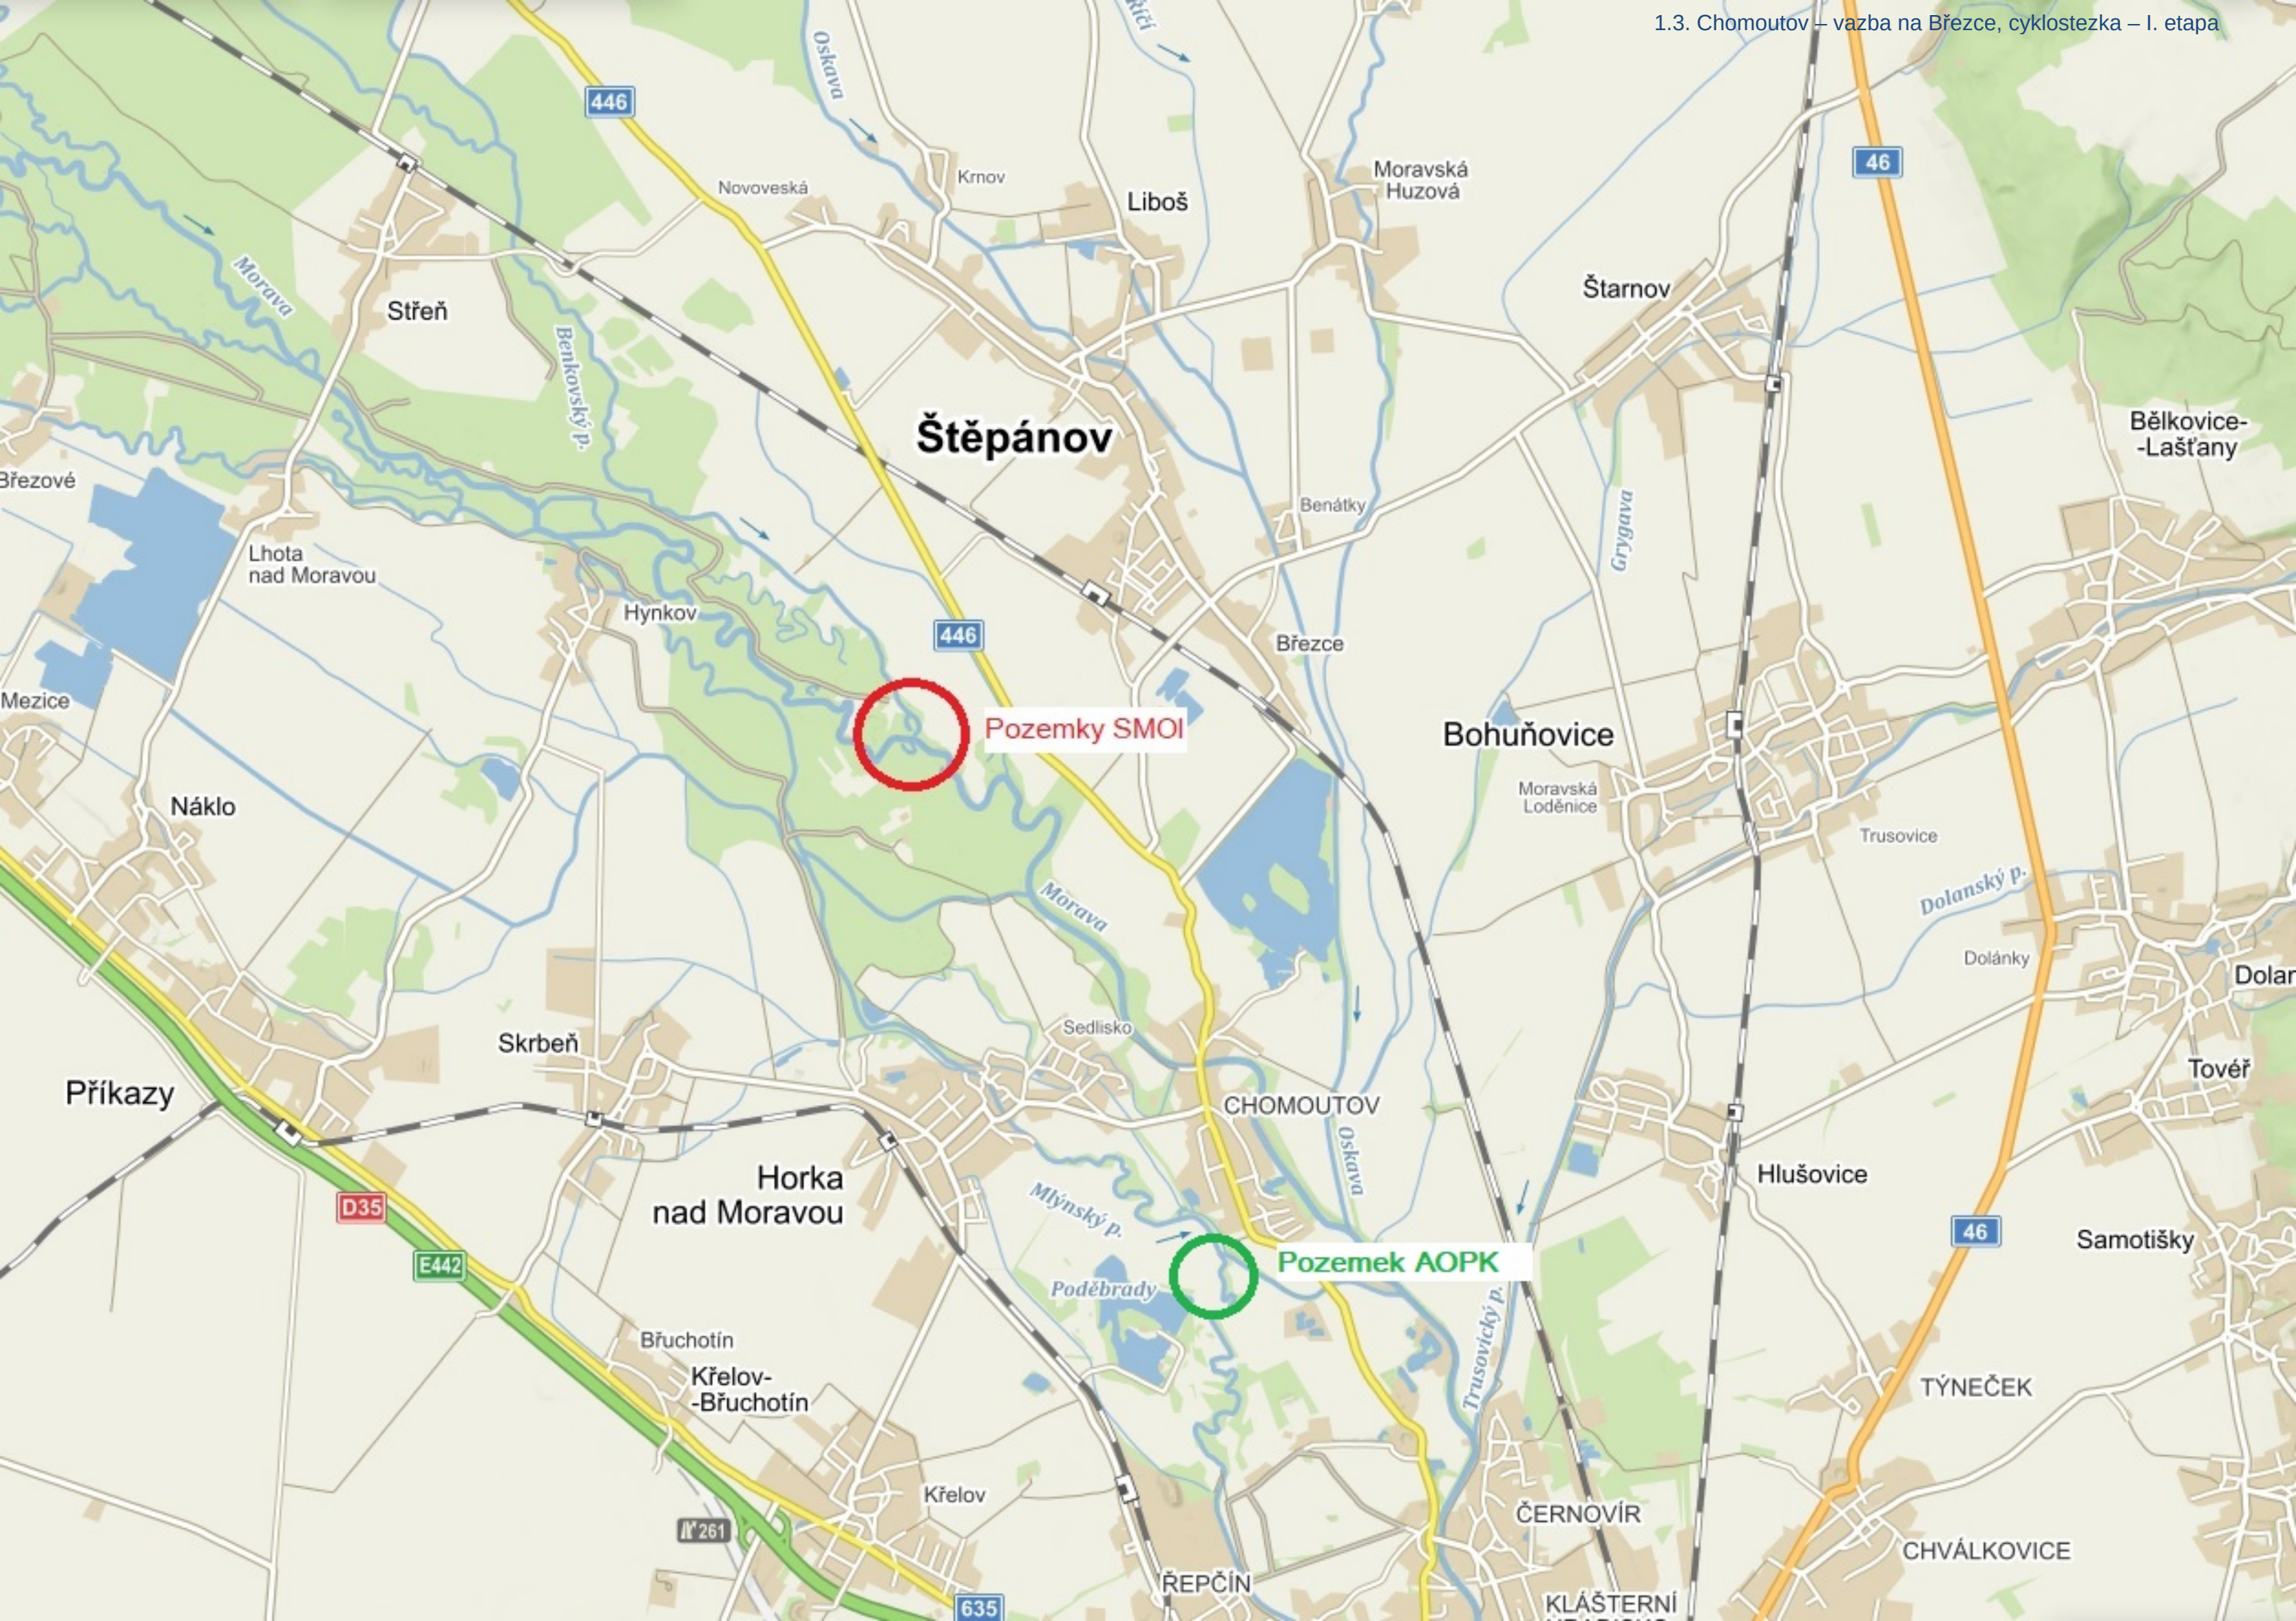

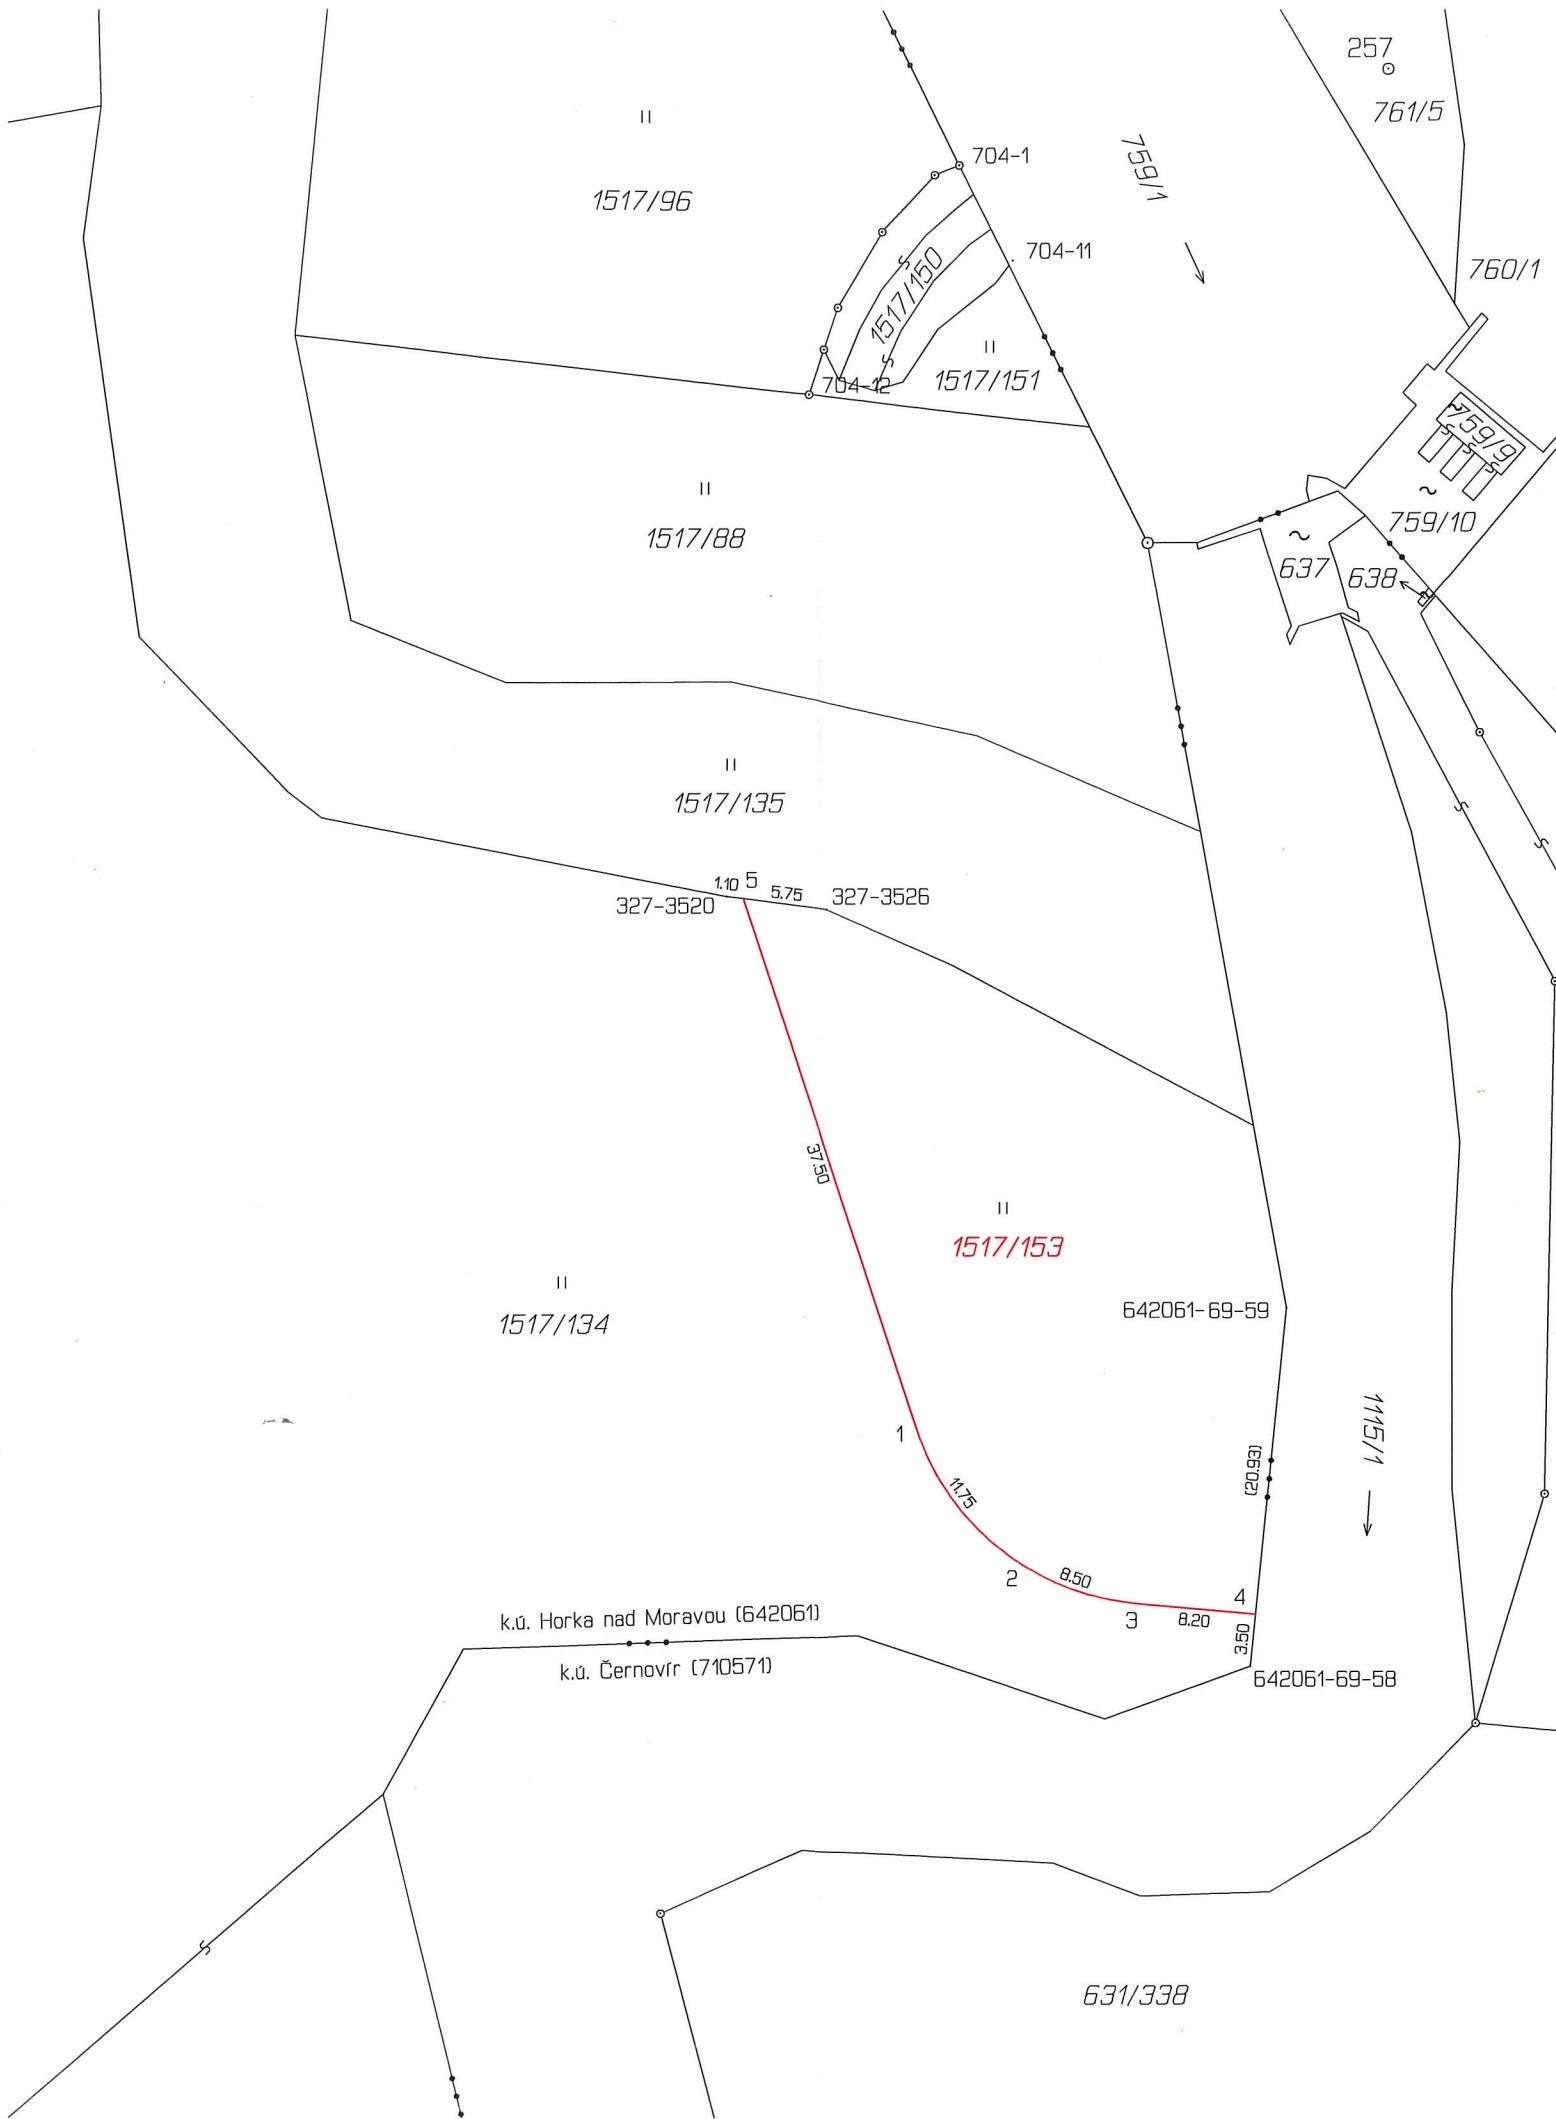

VÝKAZ DOSAVADNÍHO A NOVÉHO STAVU ÚDAJŮ KATASTRU NEMOVITOSTÍ																		
Dosavadní stav						Nový stav												
Označení pozemku parc. číslem	Výměra parcely			Druh pozemku	Označení pozemku parc. číslem	Výměra parcely			Druh pozemku	Typ stavby	Způsob využití	Způsob využití	Způsob určení výměr	Porovnání se stavem evidence právních vztahů				
														Díl přechází z pozemku označeného v		Číslo listu vlastnictví	Výměra dílu	
	katastru nemovitostí	dřívější poz. evidenci	ha			m ²												
							ha	m ²						ha	m ²			
1517/134	2	46	81	travní p.	1517/134	2	36	11	travní p.		0	1517/134		60001	2	36	11	
					1517/153		10	70	travní p.		0	1517/134		60001		10	70	
	2	46	81			2	46	81										

Výkaz údajů o bonitovaných půdně ekologických jednotkách (BPEJ) k parcelám nového stavu												
Parcelní číslo podle		Kód BPEJ	Výměra			BPEJ na dílu parcely	Parcelní číslo podle		Kód BPEJ	Výměra		BPEJ na dílu parcely
katastru nemovitostí	zjednodušené evidence						katastru nemovitostí	zjednodušené evidence				
			ha	:	m²					ha	:	
1517/134		35800	2	36	11							
1517/153		35800		10	70							

Seznam souřadnic (S-JTSK)					Kód kv.	Poznámka
Číslo bodu	Souřadnice pro zápis do KN		Y	X		
69-58	548014.47	1117310.48	4			
69-59	548012.02	1117286.16	4			nestabilizován dle §81 odst.7
327-3520	548050.08	1117258.15	8			
327-3526	548043.24	1117259.06	8			
1	548037.26	1117293.94	3			
2	548030.42	1117303.30	3			
3	548022.29	1117306.23	3			
4	548014.12	1117306.98	4			
5	548048.95	1117258.30	8			

GEOMETRICKÝ PLÁN

pro

rozdělení pozemku

Vyhotovitel: GEOL, spol. s r.o.
Dolní hejčínská 47/25
779 00 Olomouc
IČO 60319232, tel: 733 722 485

Číslo plánu: 1111-31/2021

Okres: Olomouc

Obec: Horka nad Moravou

Kat. území: Horka nad Moravou

Mapový list: Šternberk 8-9/42

Dosavadním vlastníkům pozemků byla poskytnuta možnost seznámit se v terénu s průběhem navrhovaných nových hranic, které byly označeny předepsaným způsobem: dočasně dř.kolíky - body ohroženy zeměd, čin.

Geometrický plán ověřil úředně oprávněný zeměměřický inženýr:

Jméno, příjmení: Ing. Zdeněk Bažant

Číslo položky seznamu úředně oprávněných zeměměřických inženýrů: 765/1995

Dne: 28. března 2021 Číslo: 73/2021

Náležitostí a přesností odpovídá právním předpisům.

Katastrální úřad souhlasí s očistováním parcel.

Stejnopis ověřil úředně oprávněný zeměměřický inženýr:

Jméno, příjmení: Ing. Romana Jiríčková

Číslo položky seznamu úředně oprávněných zeměměřických inženýrů: 2846/2019

Dne: 06.04.2021 Číslo: 39/2021

Tento stejnopis odpovídá geometrickému plánu v elektronické podobě uloženému v dokumentaci katastrálního úřadu.

Ověření stejnopisu geometrického plánu v listinné podobě.

Ing. Romana Jiríčková

Položka seznamu č. 2846/2019

Úředně oprávněný zeměměřický inženýr

KÚ pro Olomoucký kraj

KP Olomouc

Ing. Jitka Kysarová

PGP-881/2021-805

2021.04.06 11:57:46 CEST