

Předkládá: Ing. Jaromír Czmero, náměstek primátora
Okruh zpracovatelů: odbor majetkoprávní
Zpracoval: odbor majetkoprávní

Předkládáno jako bod programu: 4.

MAPOVÉ PODKLADY DŮVODOVÉ ZPRÁVY


**pro jednání Zastupitelstva města Olomouce
konaného dne 20. 3. 2015**

Název bodu: Majetkoprávní záležitosti

Mapové podklady k bodům uvedeným v kapitole č. 4. Věcná břemena jsou vzhledem ke svému rozsahu k dispozici v digitální podobě a v tištěné podobě v jednom vyhotovení na jednotlivých politických klubech.

BOD

1.1

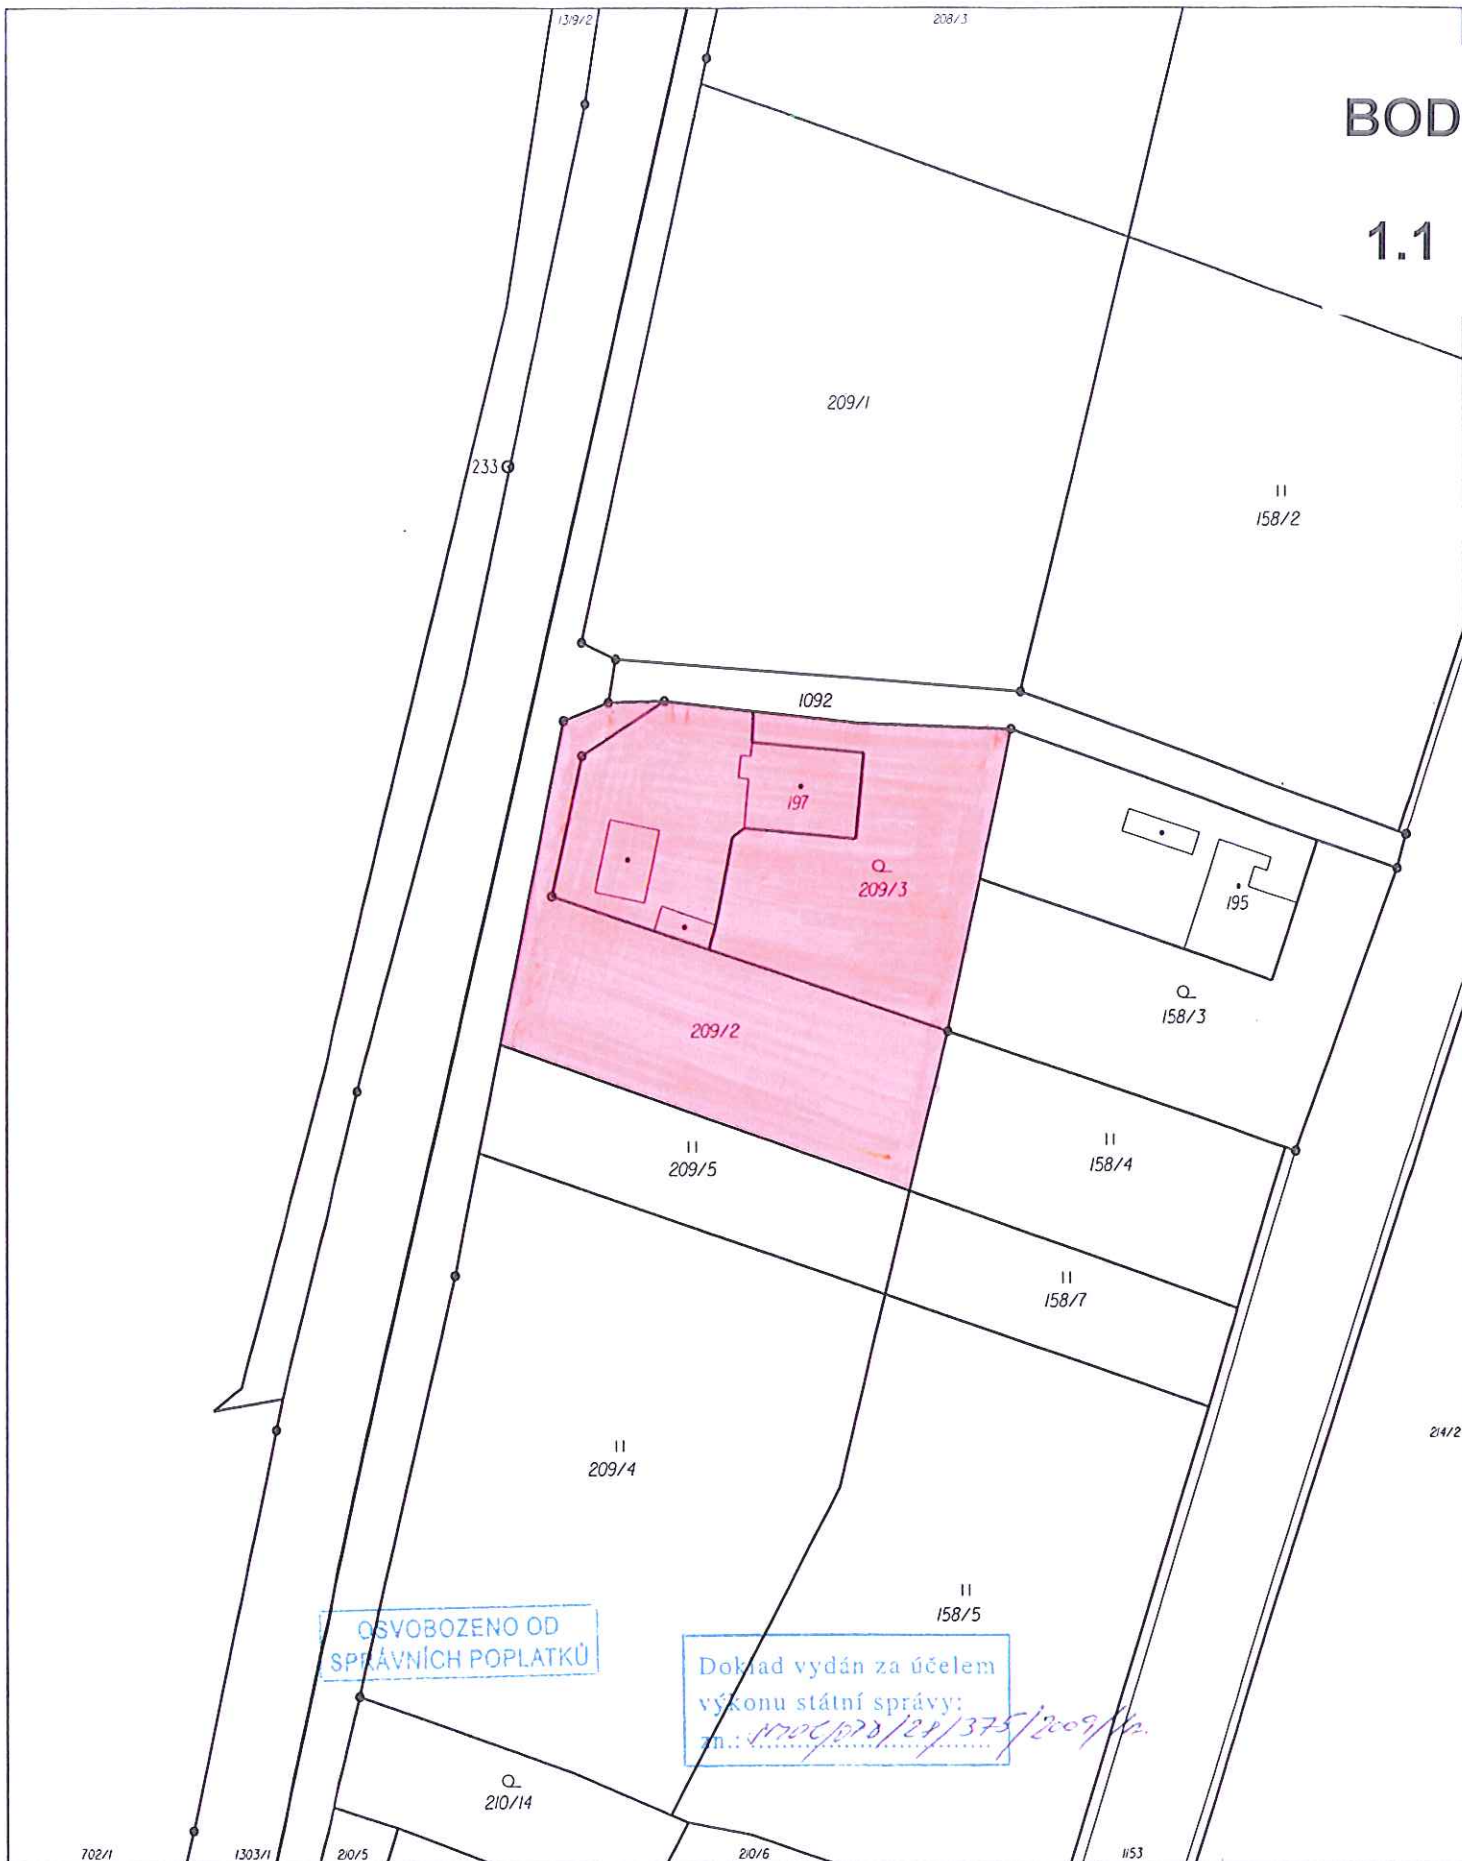

Katastrální úřad pro Moravskoslezský kraj,
Katastrální pracoviště Bruntál

Okres
Bruntál

Obec
Dětrichov nad Bystřicí

Kat. území
Dětrichov nad Bystřicí

Mapový list č.
RÝMAŘOV 3-8/31

Měřítko
1:1000

Podpis
Číslo
Razítko



KOPIE KATASTRÁLNÍ MAPY

Stav k
19. 9. 2013, 09:51:01

Vyhotovil
Sládková Hana


Dne
19.09.2013 09:51:01

702/1, 1303/1, 210/5, 210/6, 1153, 1702C/170/29/375/2009/12




BOD

1.2

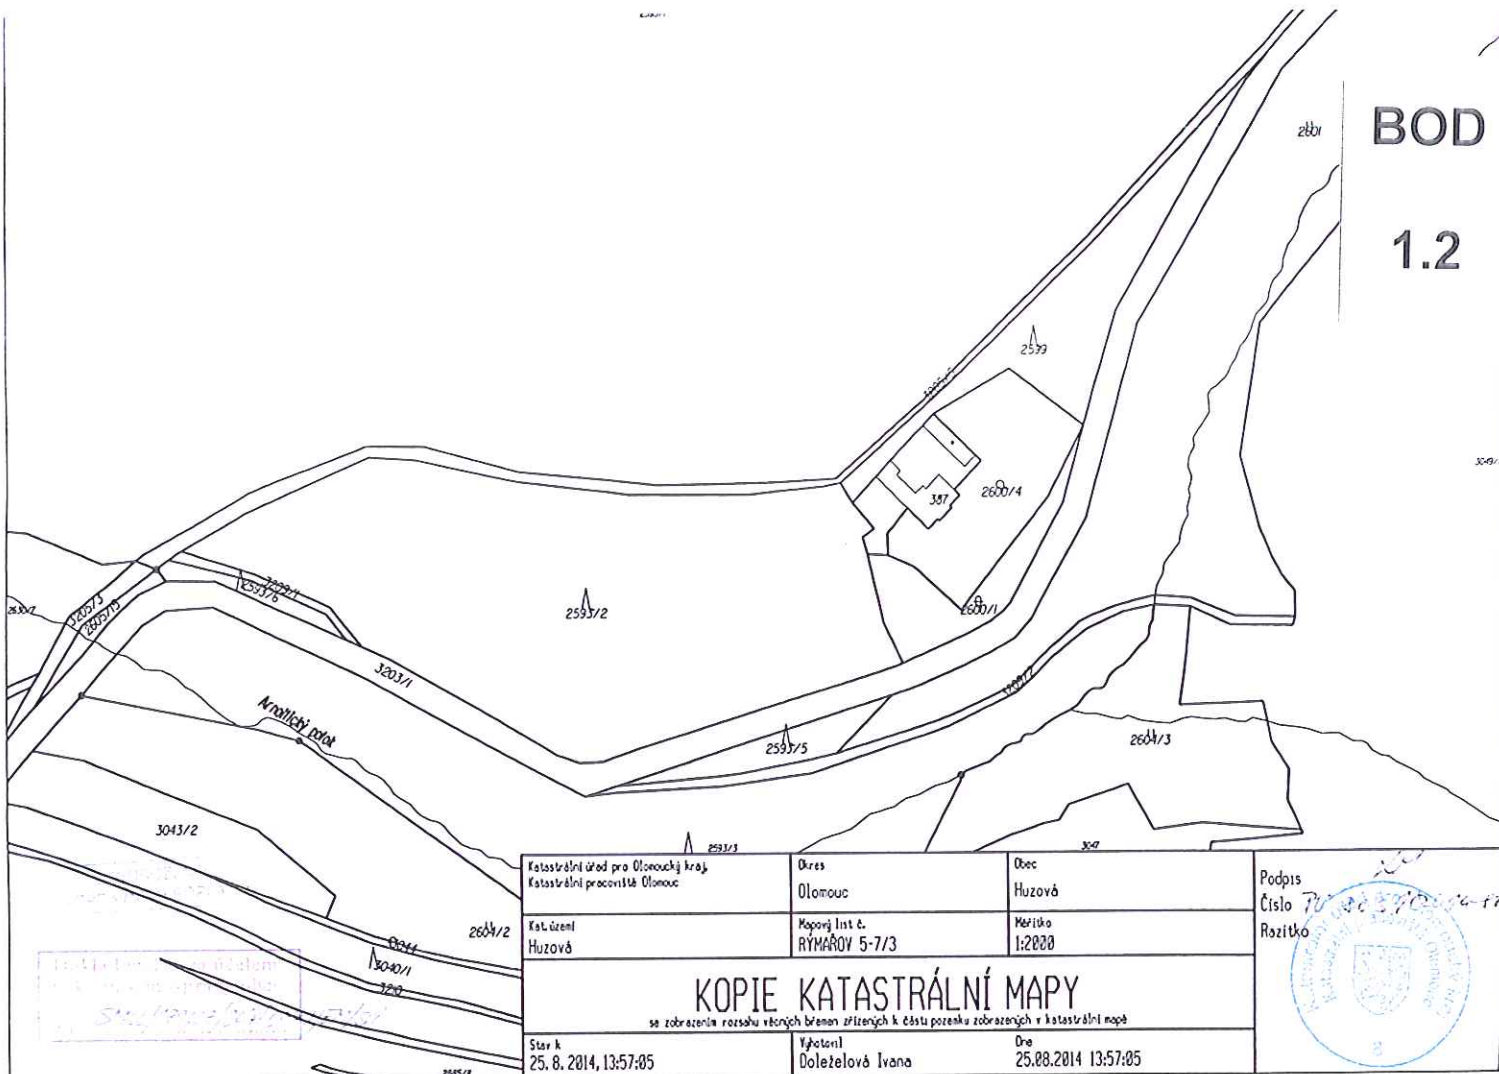Katastrální úřad pro Olomoucký kraj
Katastrální pracoviště OlomoucOkres
OlomoucObec
HuzováKat. území
HuzováMapový list č.
RYMAŘOV 5-7/3Měřítko
1:2000

KOPIE KATASTRÁLNÍ MAPY

se zobrazením rozsahu věcných břemen uložných k částu pozemku zobrazených v katastrální mapě

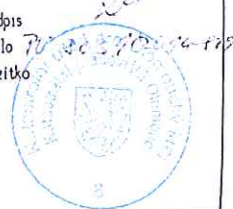Star k
25.8.2014, 13:57:05Vykotlen
Doleželová IvanaDne
25.08.2014 13:57:05Podpis
Číslo
Razítko

VÝKAZ DOSAVIDNÍHO A NOVÉHO STAVU ÚDAJŮ KATASTRU NEMOVITOSTÍ											
Dosařední stav				Nový stav							
Označení pozemku seř. číslo	Výměra parcely		Druh pozemku seř. číslo	Označení pozemku seř. číslo	Výměra parcely		Druh pozemku seř. číslo	Tř. vzt. k základní výměře	Základní výměře	Provozní stav vzhledem k právnímu stavu	
	ha	m ²			ha	m ²				Číslo katastr. listu	Výměra celá
2500/1	15,30	30	2600/1	2600/1	13,68	43	2600/1	0	2600/1	153	13,68
			2600/5	2600/5	1,94	43	2600/5	0	2600/5	153	1,94
			2600/6	2600/6	1,94	43	2600/6	0	2600/6	153	1,94
2500/4	31,10	35	2600/4	2600/4	30,35	35	2600/4	0	2600/4	153	30,35
			2600/5	2600/5	48,40	40	2600/5	0	2600/5	153	48,40

Výkaz údajů o bonitovaných půdně ekologických jednotkách (BPEJ) k parcelám nového stavu

Parcelní číslo podle		Kód BPEJ	Výměra na dílu parcely	Parcelní číslo podle		Kód BPEJ	Výměra na dílu parcely
katastr. nemovitosti	geoprodukční evidence			katastr. nemovitosti	geoprodukční evidence		
2500/4		83524	30,35				

GEOMETRICKÝ PLÁN
pro
rozšíření pozemku

Geometrický plán vypracoval: Ing. Miroslav Pouč

Číslo přílohy: 681/95

Dne: 17. prosince 2014 Číslo: 1652/2014

Návrhová a projektová práce podle zákona č. 182/2006 Sb.

Katastrální úřad v Olomouci a v katastrálním pracovišti Olomouc

KÚ pro Olomoucký kraj
RP Olomouc
Ing. Kateřina Vrbová
EGP-2511/2014-805
2014.12.29 13:53:10 CET

Geometrický plán vypracoval: Ing. Miroslav Pouč

Číslo přílohy: 681/95


Dne: 17. prosince 2014 Číslo: 1652/2014

Návrhová a projektová práce podle zákona č. 182/2006 Sb.


Katastrální úřad v Olomouci a v katastrálním pracovišti Olomouc

KÚ pro Olomoucký kraj
RP Olomouc
Ing. Kateřina Vrbová
EGP-2511/2014-805
2014.12.29 13:53:10 CET

zelená – oplocení
červená – prodávané nemovitě věci

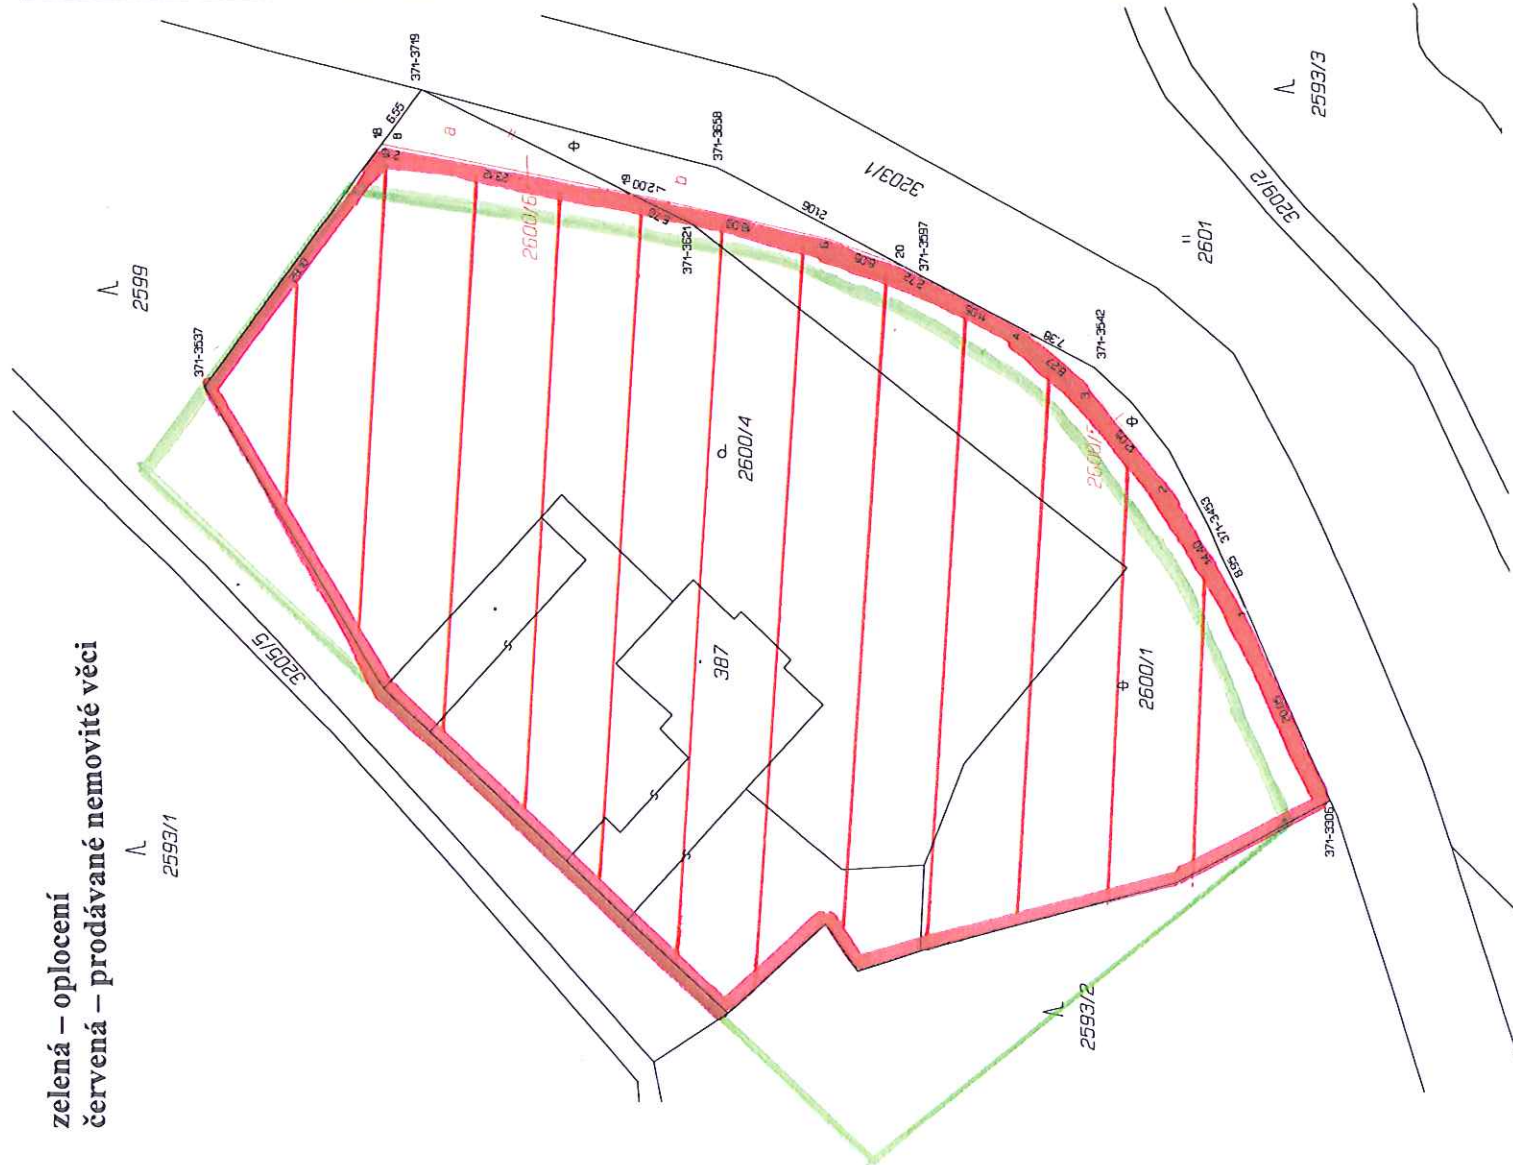

VÝKAZ DOSAVIDNÍHO A NOVÉHO STAVU ÚDAJŮ KATASTRU NEMOVITOSTÍ																		
Dosaďovací stav					Nový stav													
Označení parc. číslem	Výměra parcely		Druh pozemku	Označení pozemku parc. číslem	Výměra parcely		Druh pozemku	Typ územní výhled	Zusob. využití	Zusob. využití	Zusob. využití	Přemístění se slavnostní evidencí platností větší než		Označení druhu				
	ha	m ²			ha	m ²						ha	m ²		Ústřední a pozemková určení celého v katastru direktní nemovitosti	Ústřední a pozemková určení celého v katastru direktní nemovitosti		
2600/1	15,30	30	záhrada	2600/1	13,68	43	záhrada	0	2600/1	153	13,68	13,68	13,68	a				
															2600/5	2600/1	153	43
2600/4	31,10	zahradka	2600/4	30,35	zahradka	2600/4	153	30,35	30,35	a								
											46,40	40						
													46,40	40				

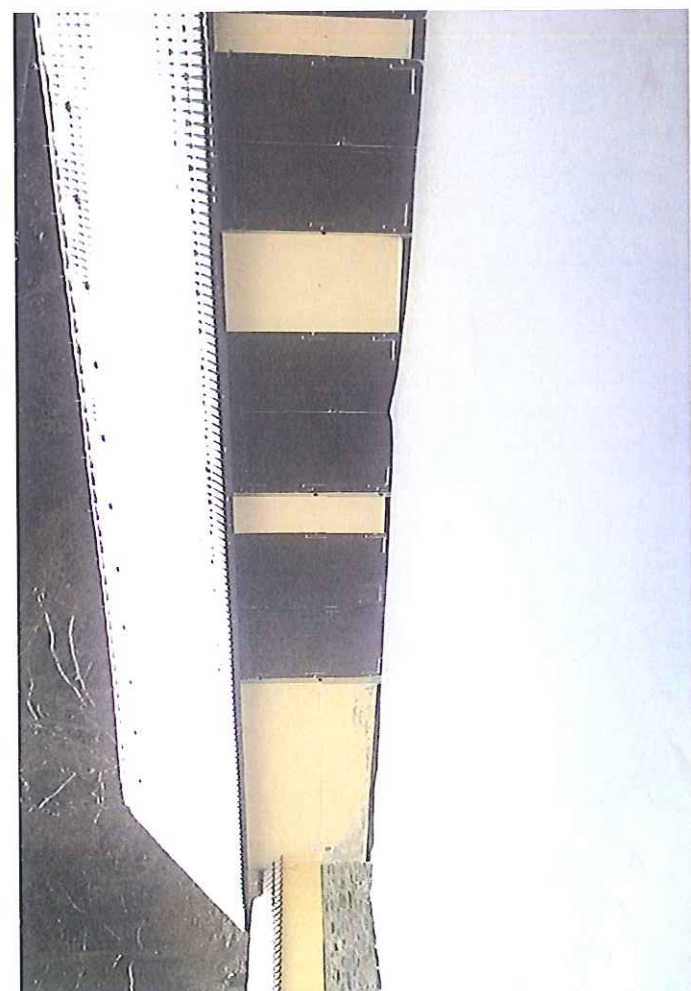

BOD

1.2





BOD

1.2





BOD

1.3



1.4

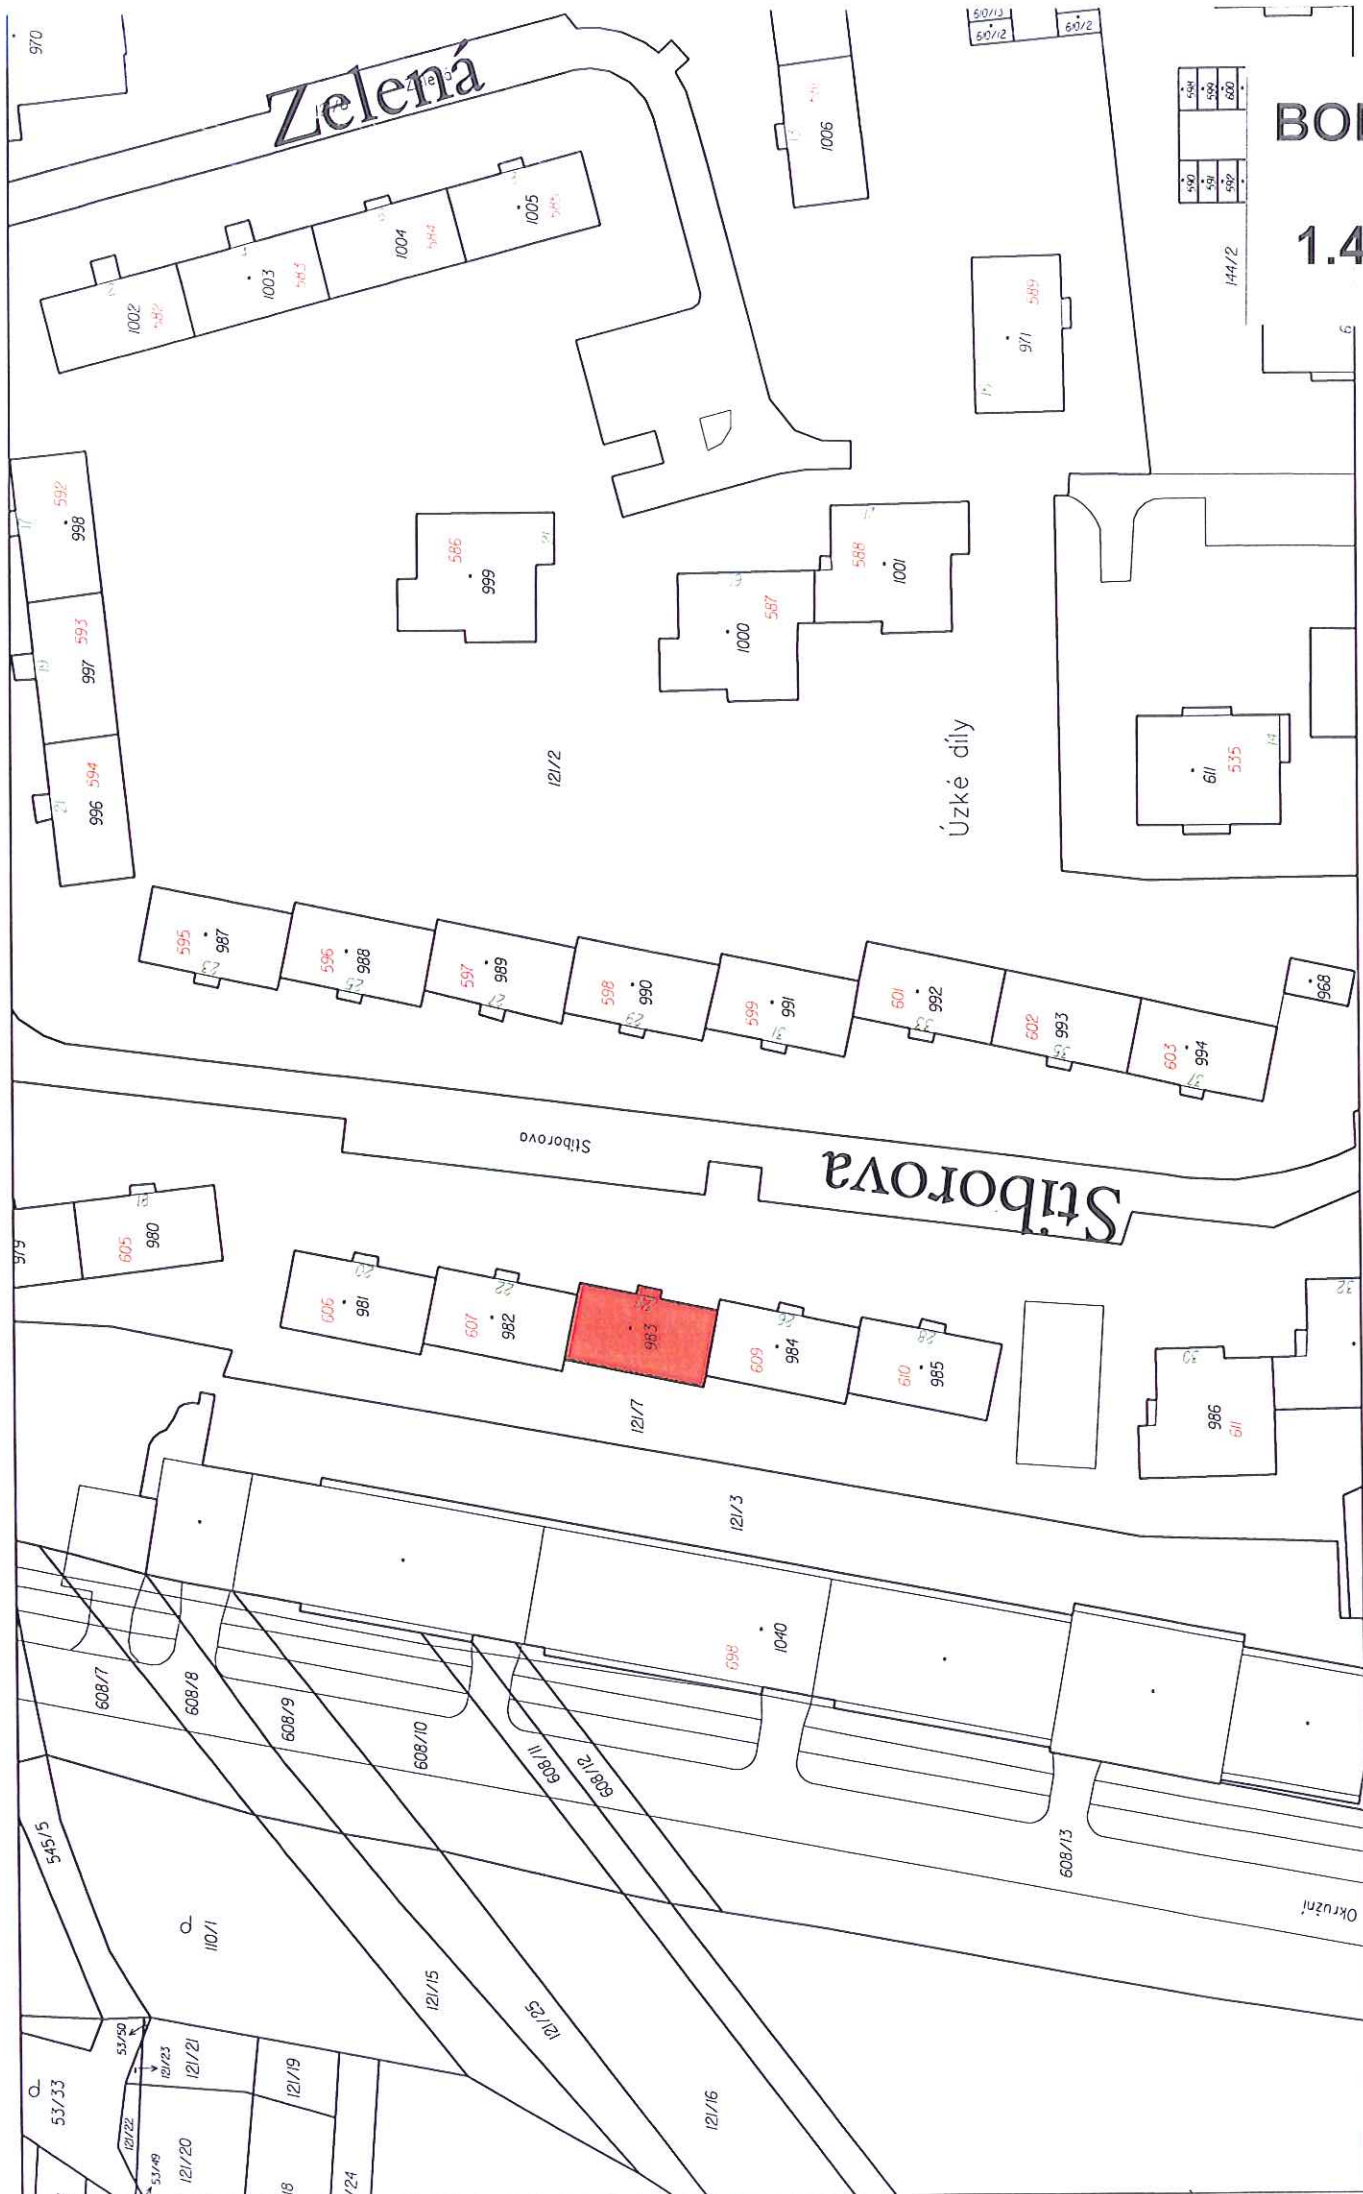

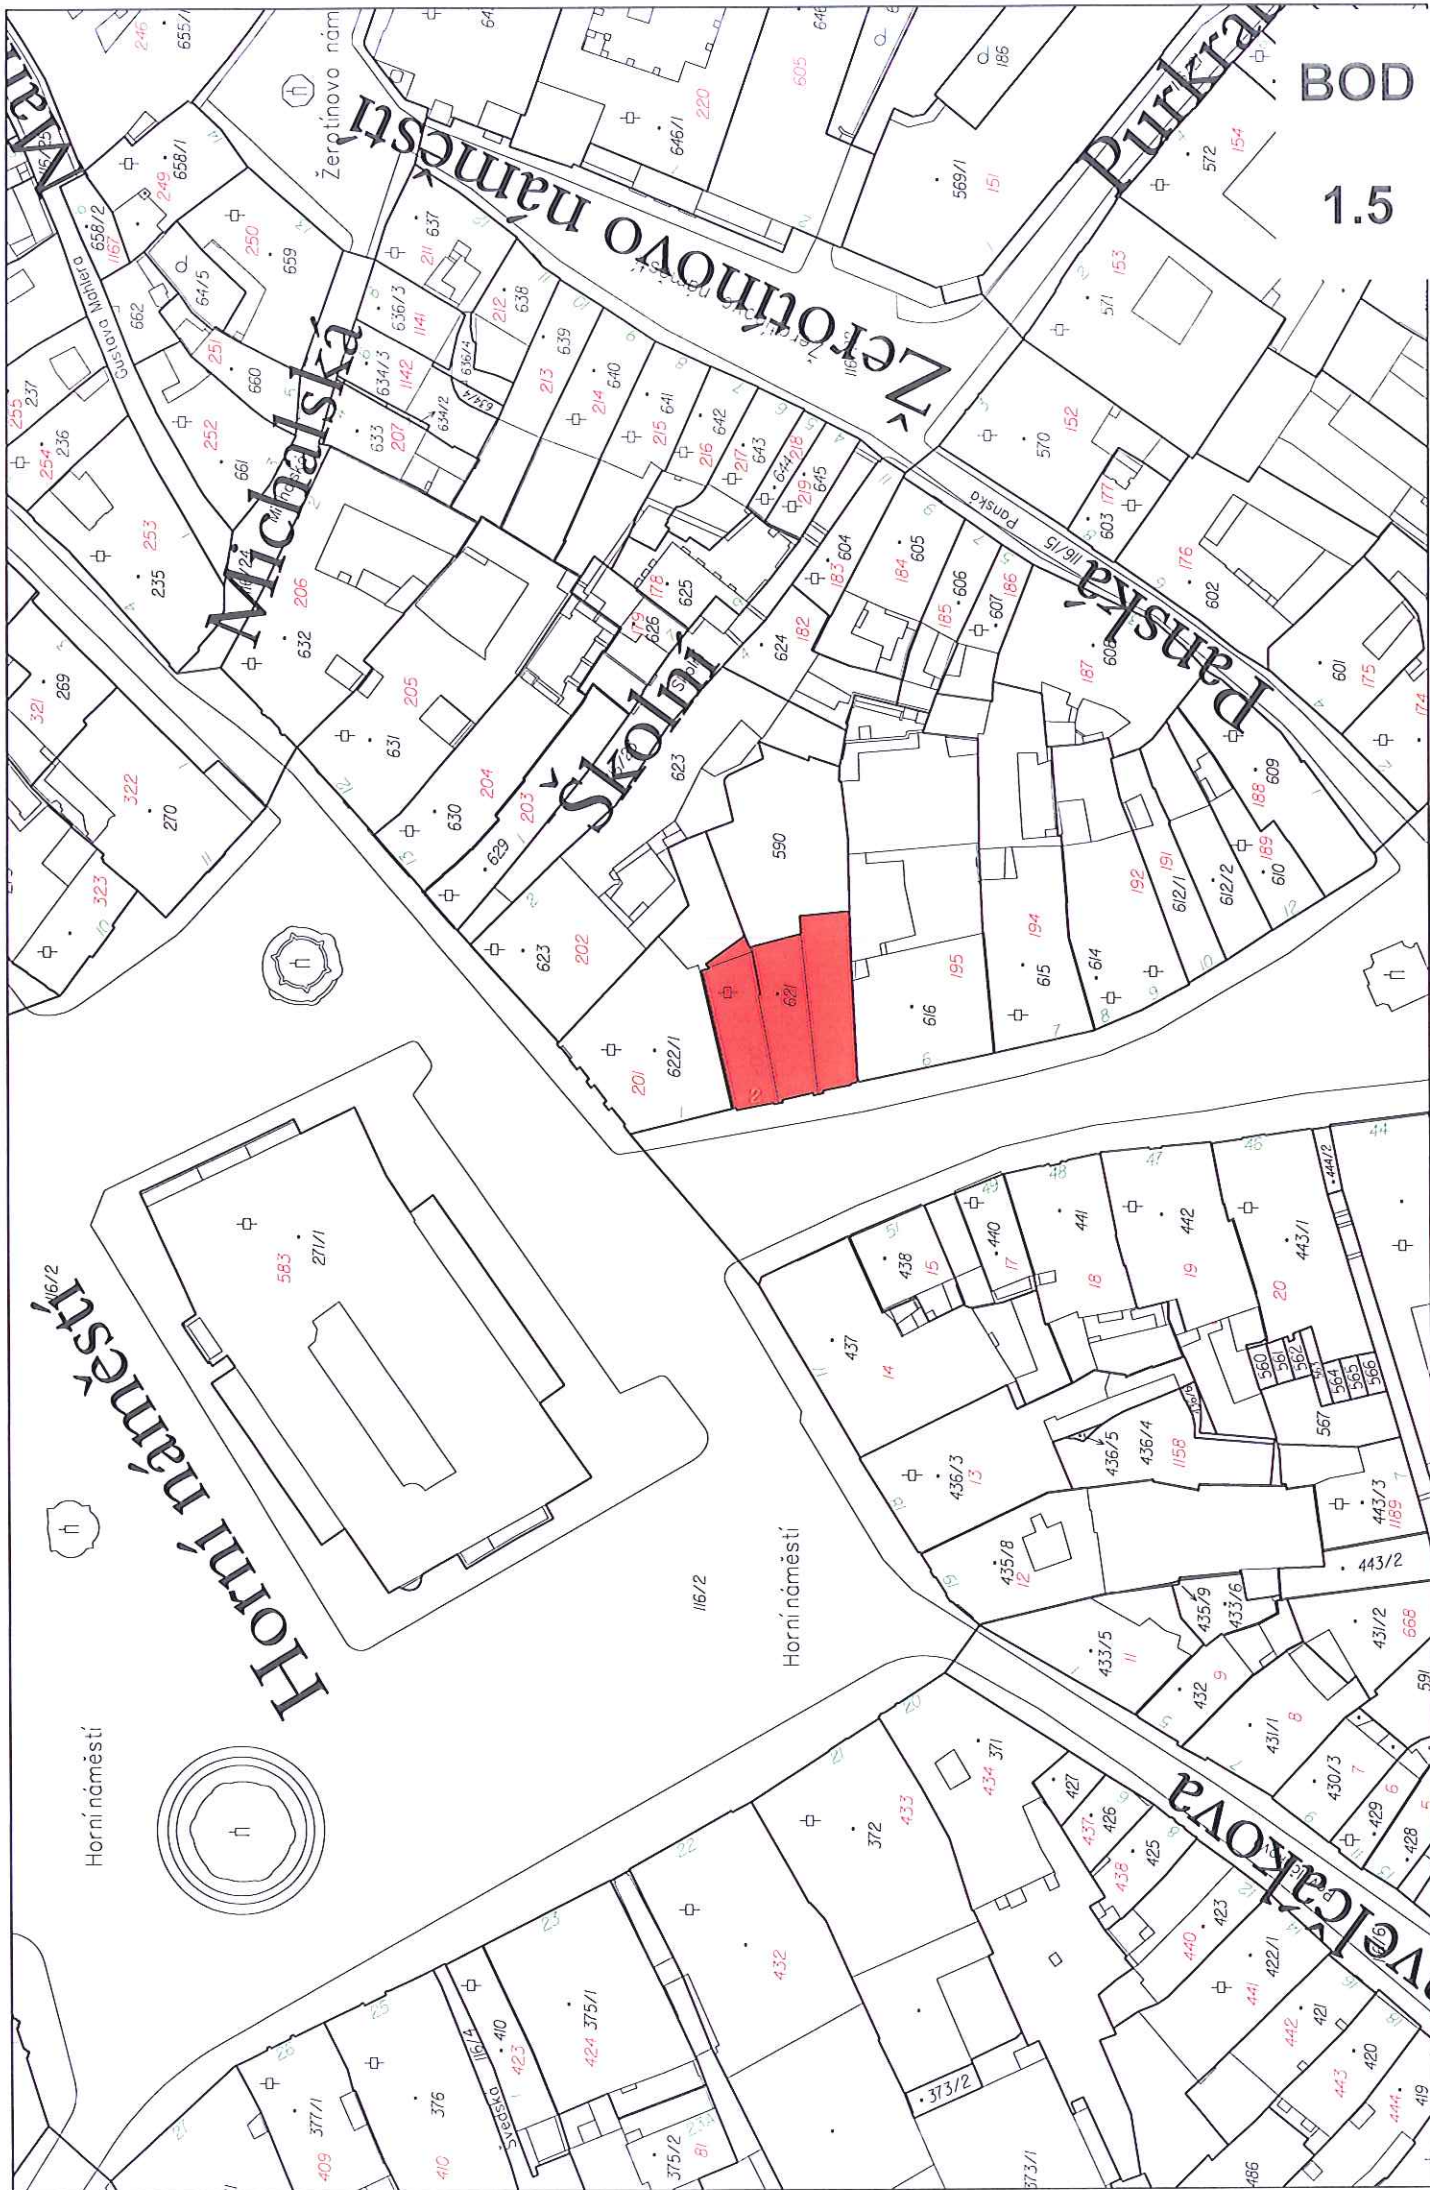

BOD

1.6



POHLED NA HLAVNÍ VCHOD





POHLED OD UL. PÍSEČNÁ



BOD


1.6

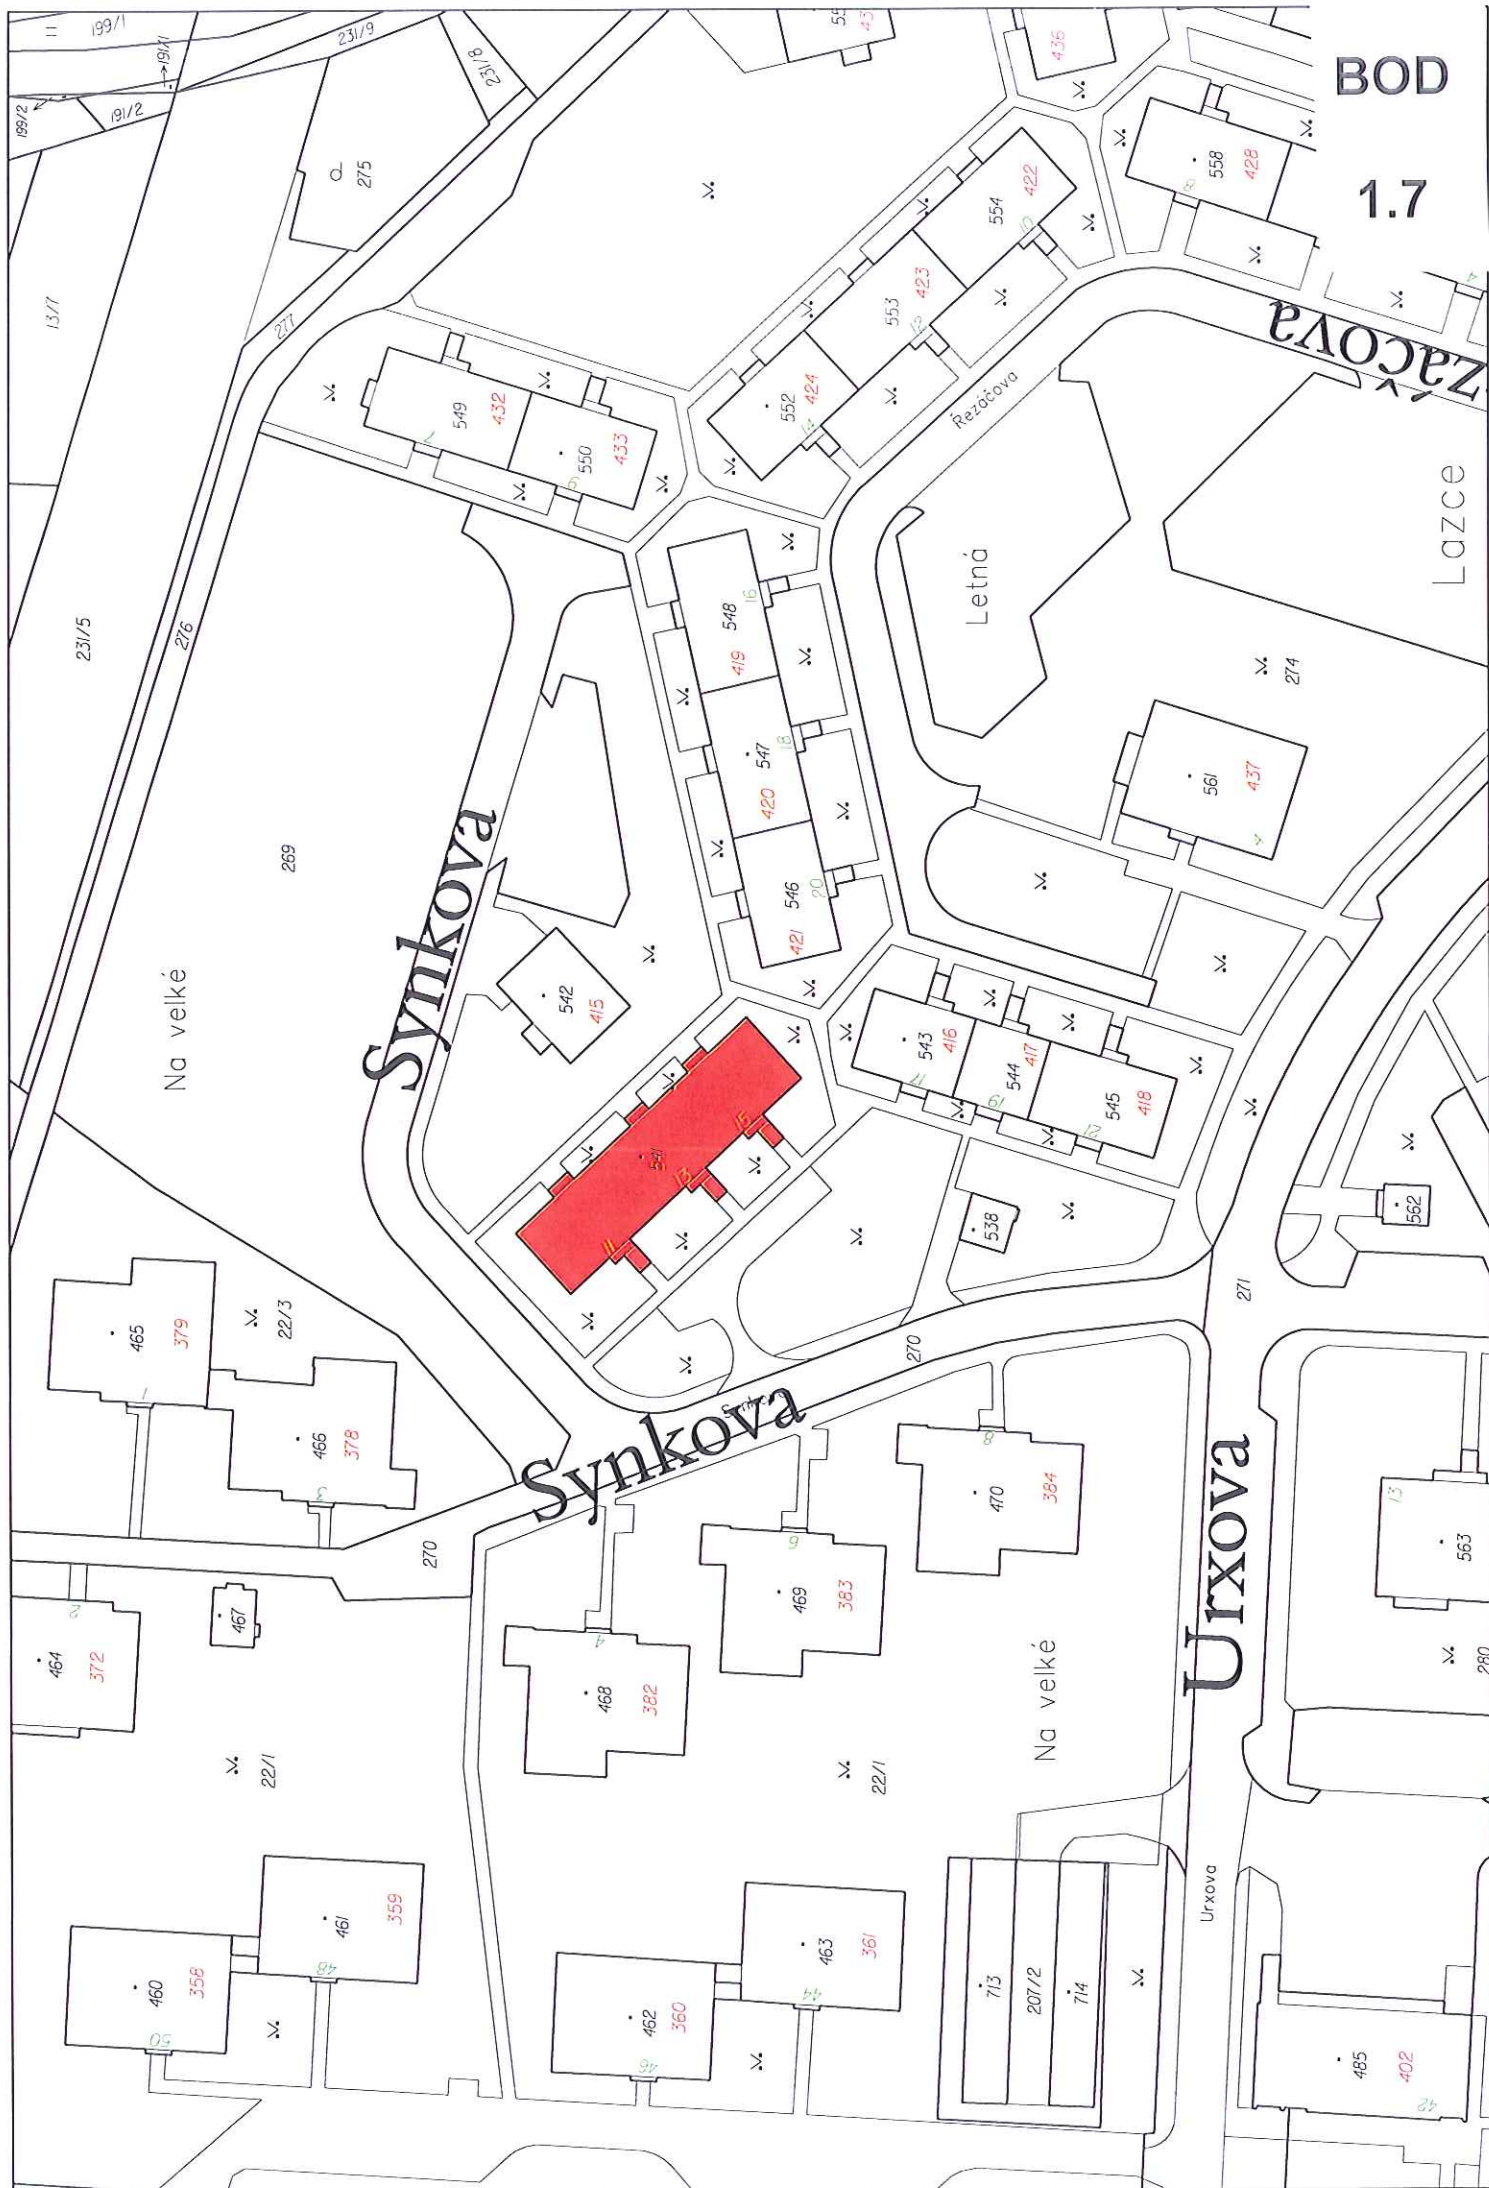

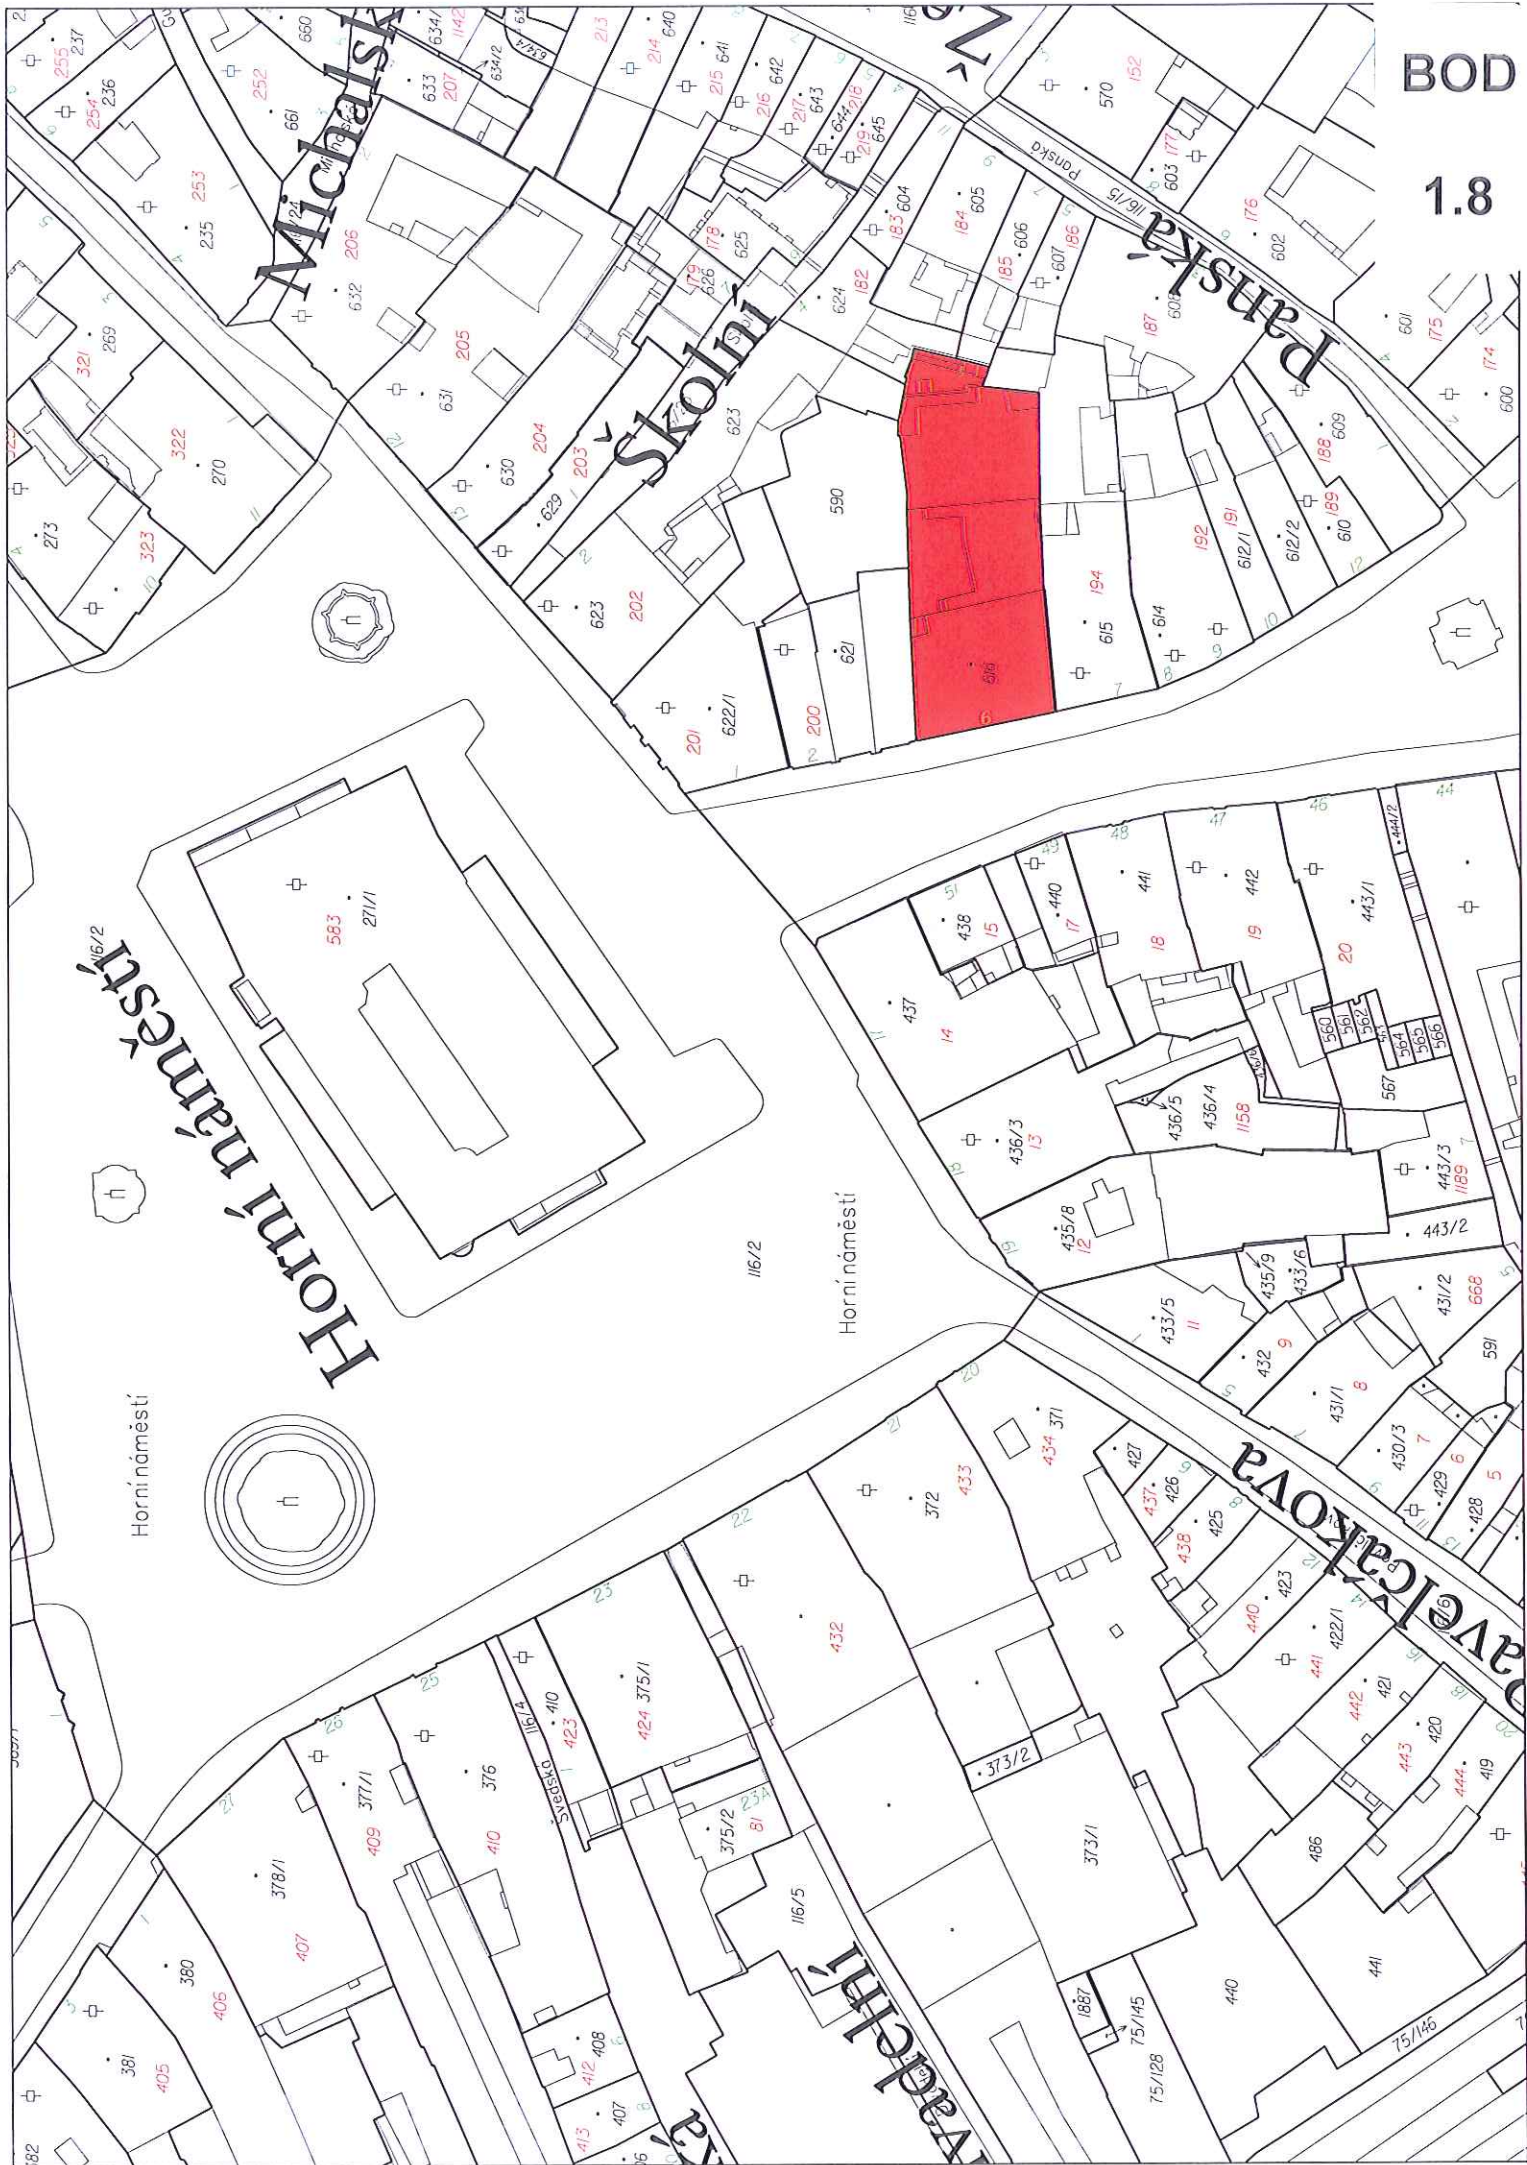


BOD

1.8

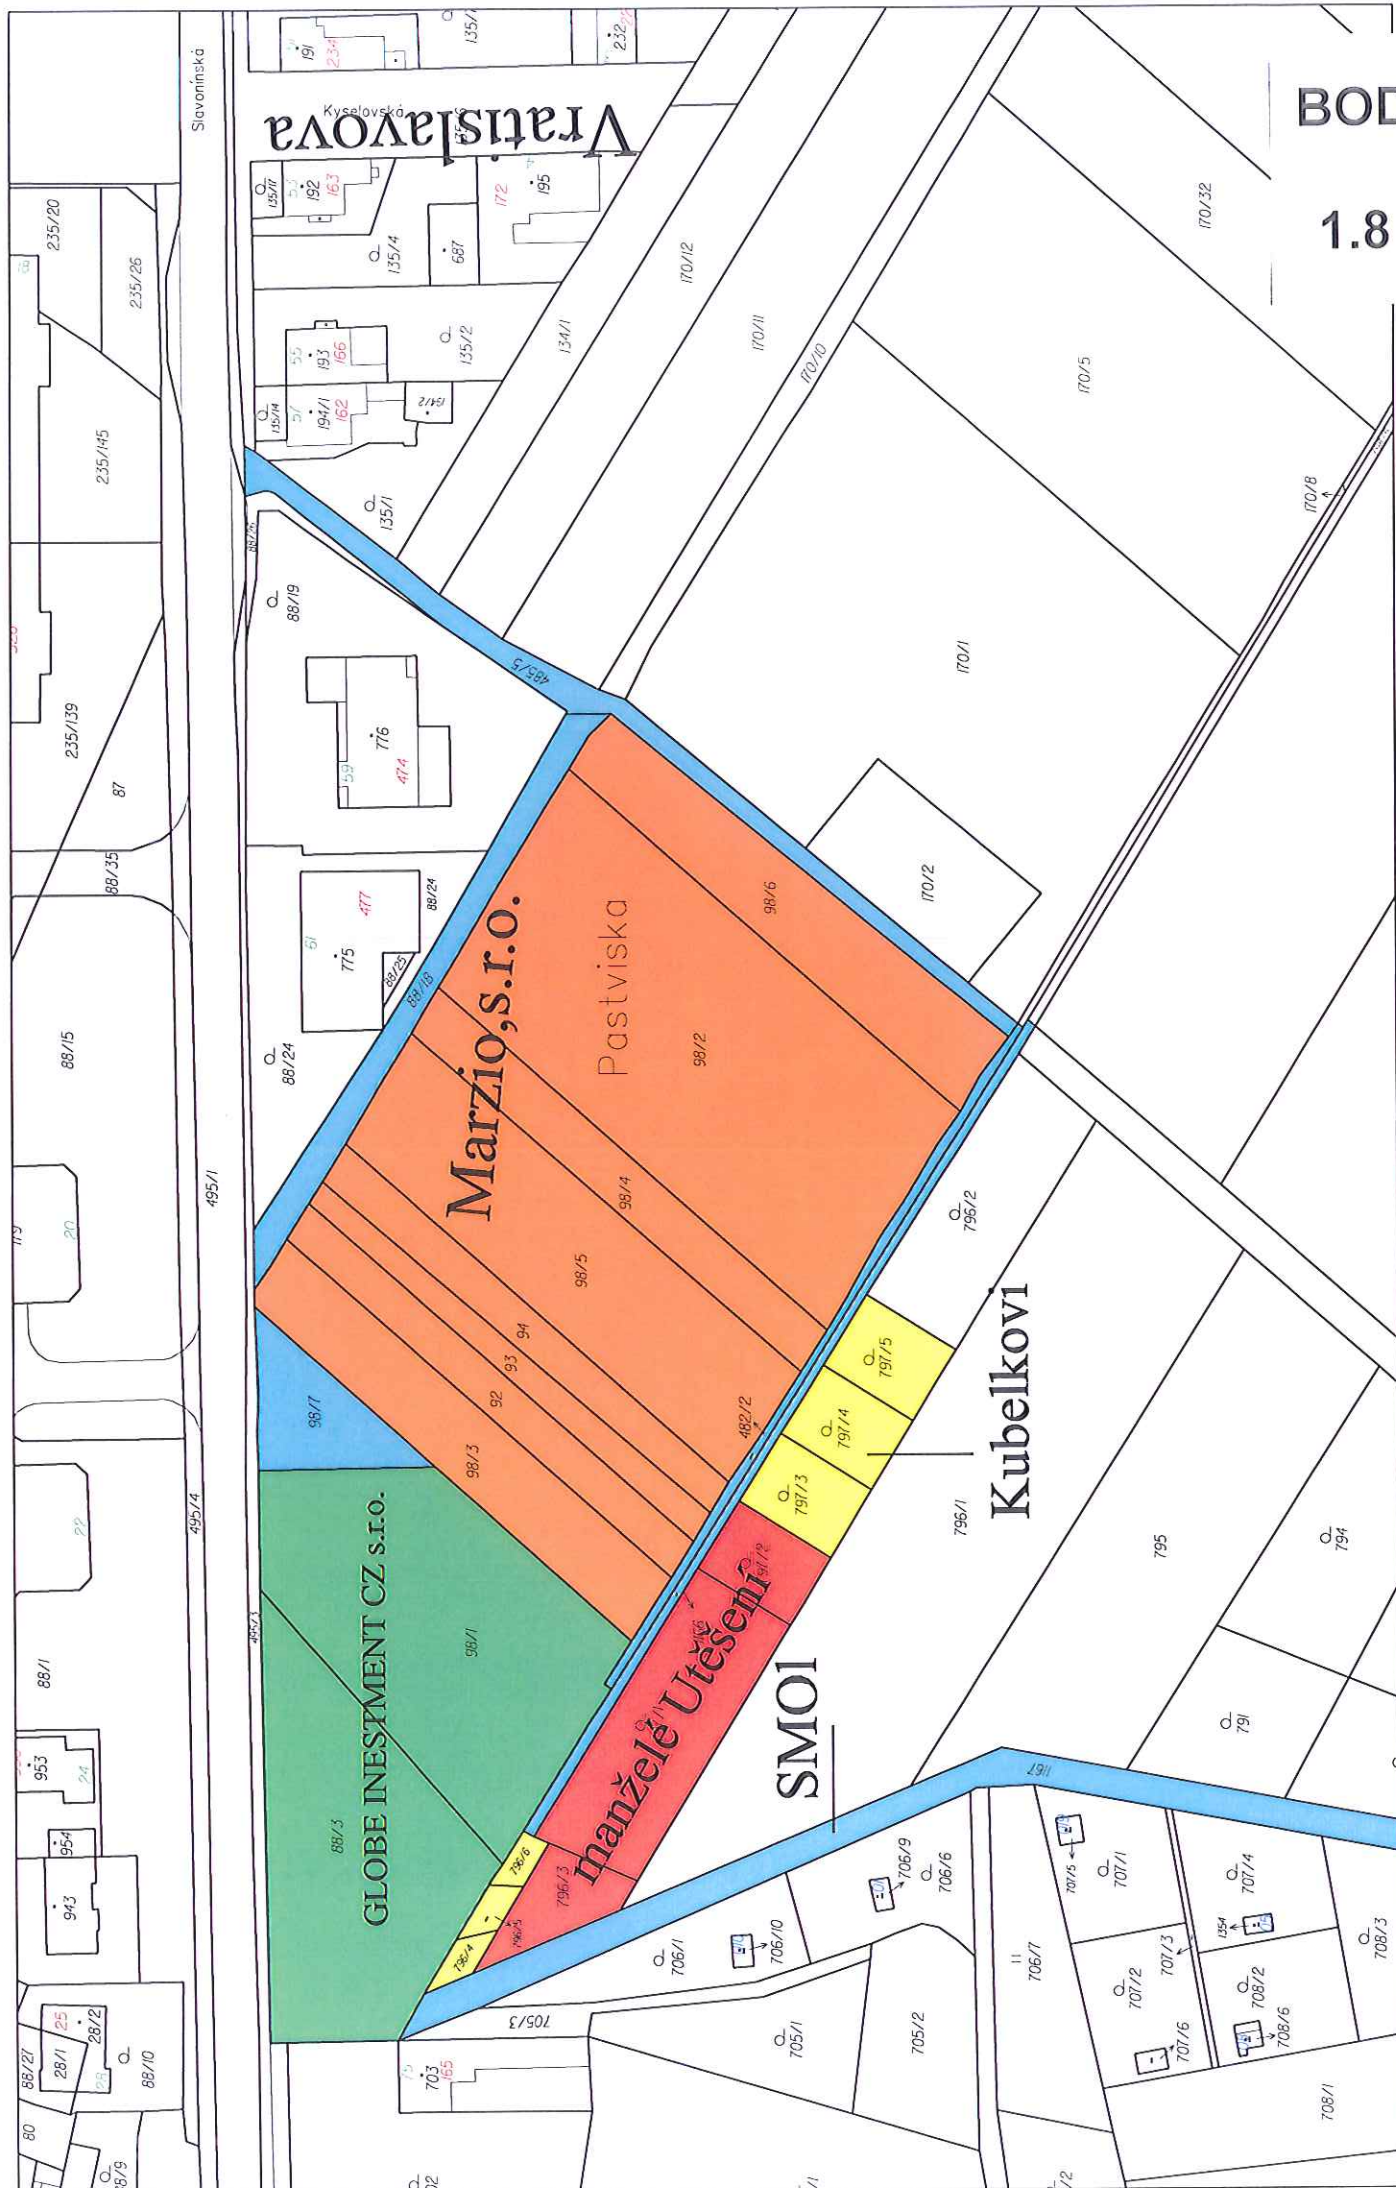


BOD
1.8

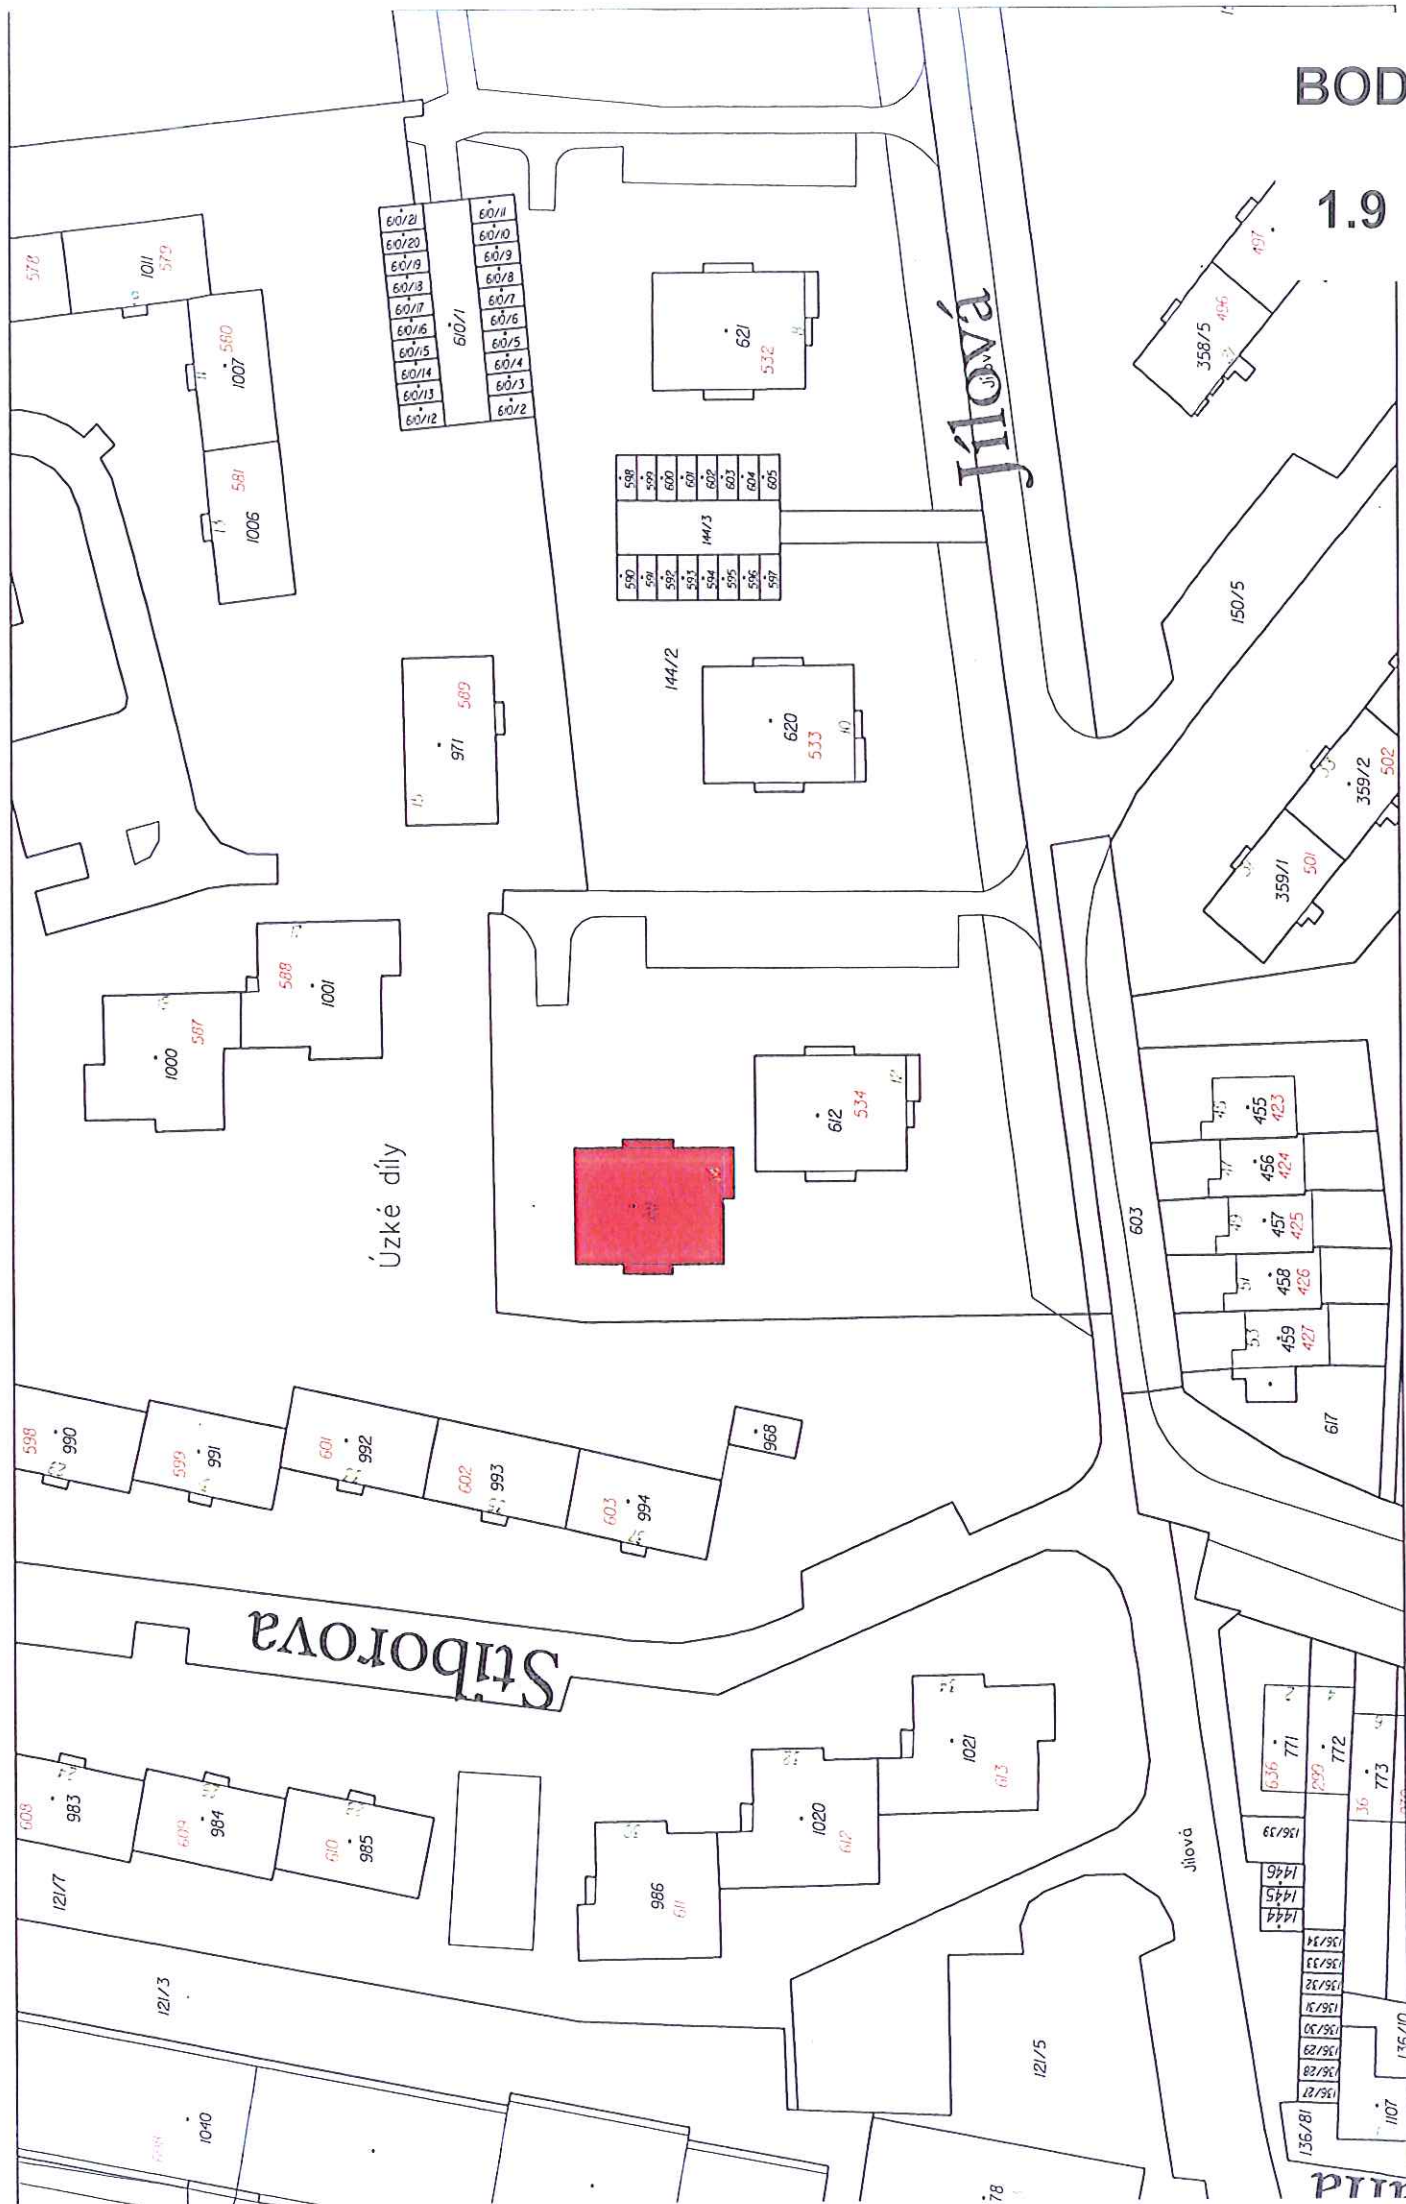


BOD

1.11

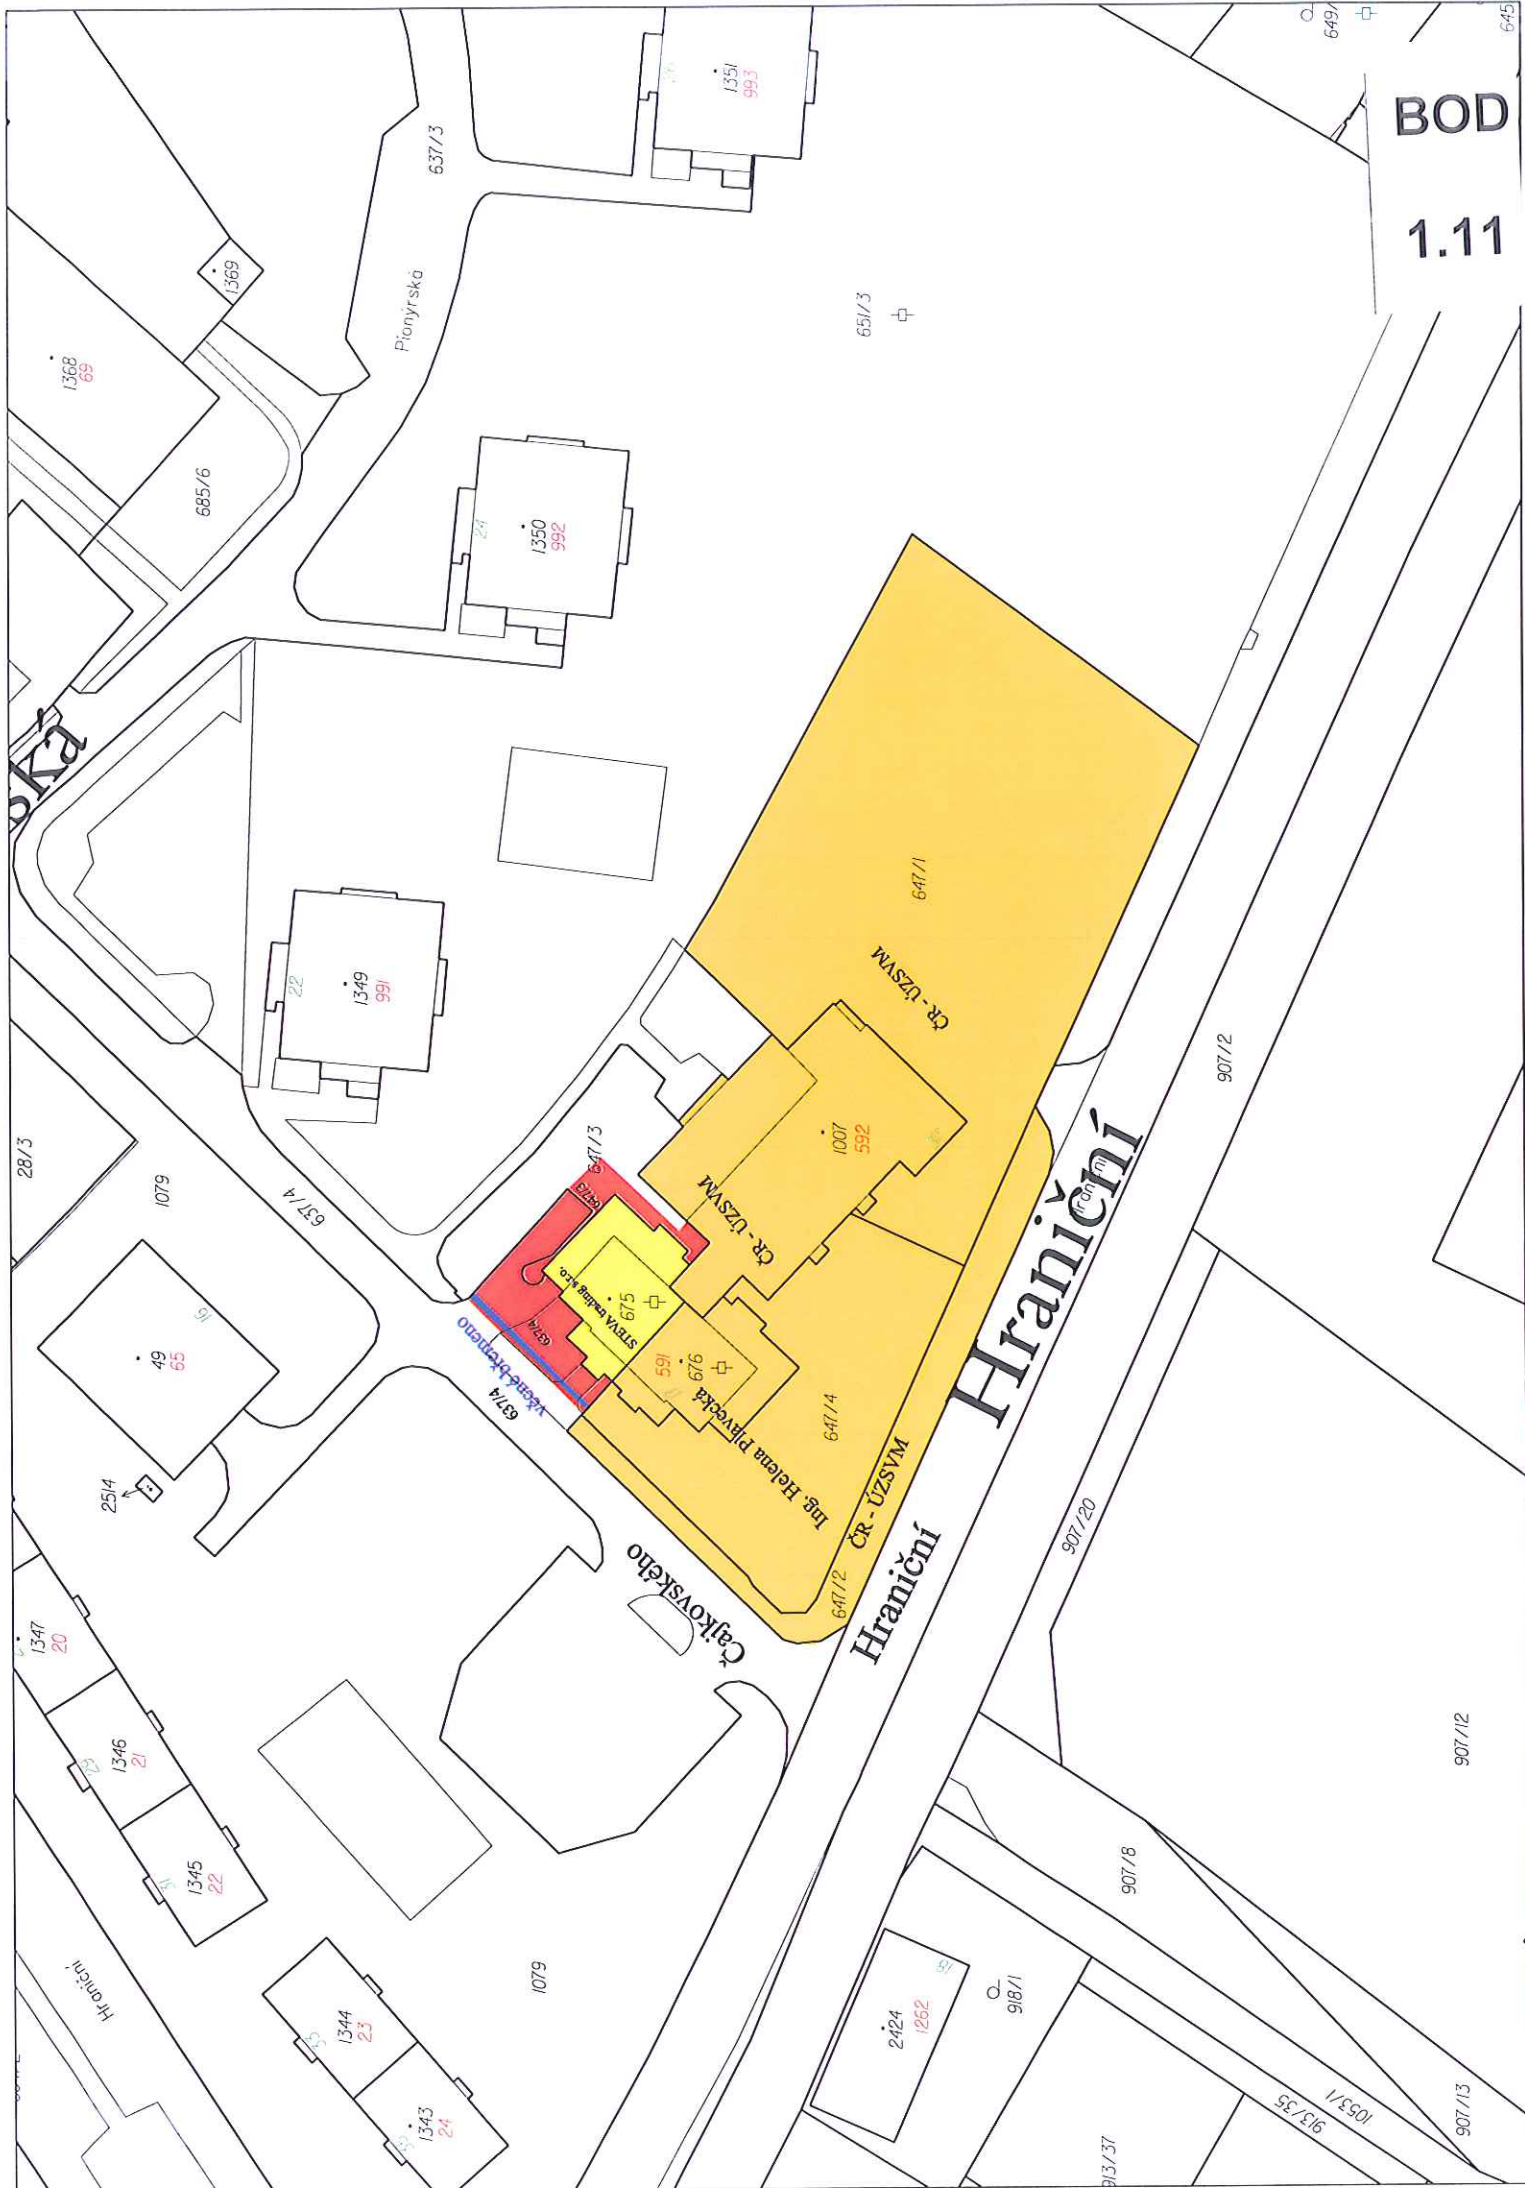

VÝKAZ DOSAVADNÍHO A NOVÉHO STAVU ÚDAJŮ KATASTRU NEMOVITOSTÍ									
Dosavadní stav					Nový stav				
Označení pozemku přec. číslm	Výměra parcely		Druh pozemku		Označení pozemku přec. číslm	Výměra parcely		Druh pozemku	
	ha	m ²	Způsob využití	Způsob využití		ha	m ²	Způsob využití	Způsob využití
637/4	26	15	nová pl. nová komunikace	nová pl. nová komunikace	637/4	24	02	nová pl. nová komunikace	nová pl. nová komunikace
647/3	4	27	nová pl. nová komunikace	nová pl. nová komunikace	647/3	3	53	nová pl. nová komunikace	nová pl. nová komunikace
	30	42				30	42		

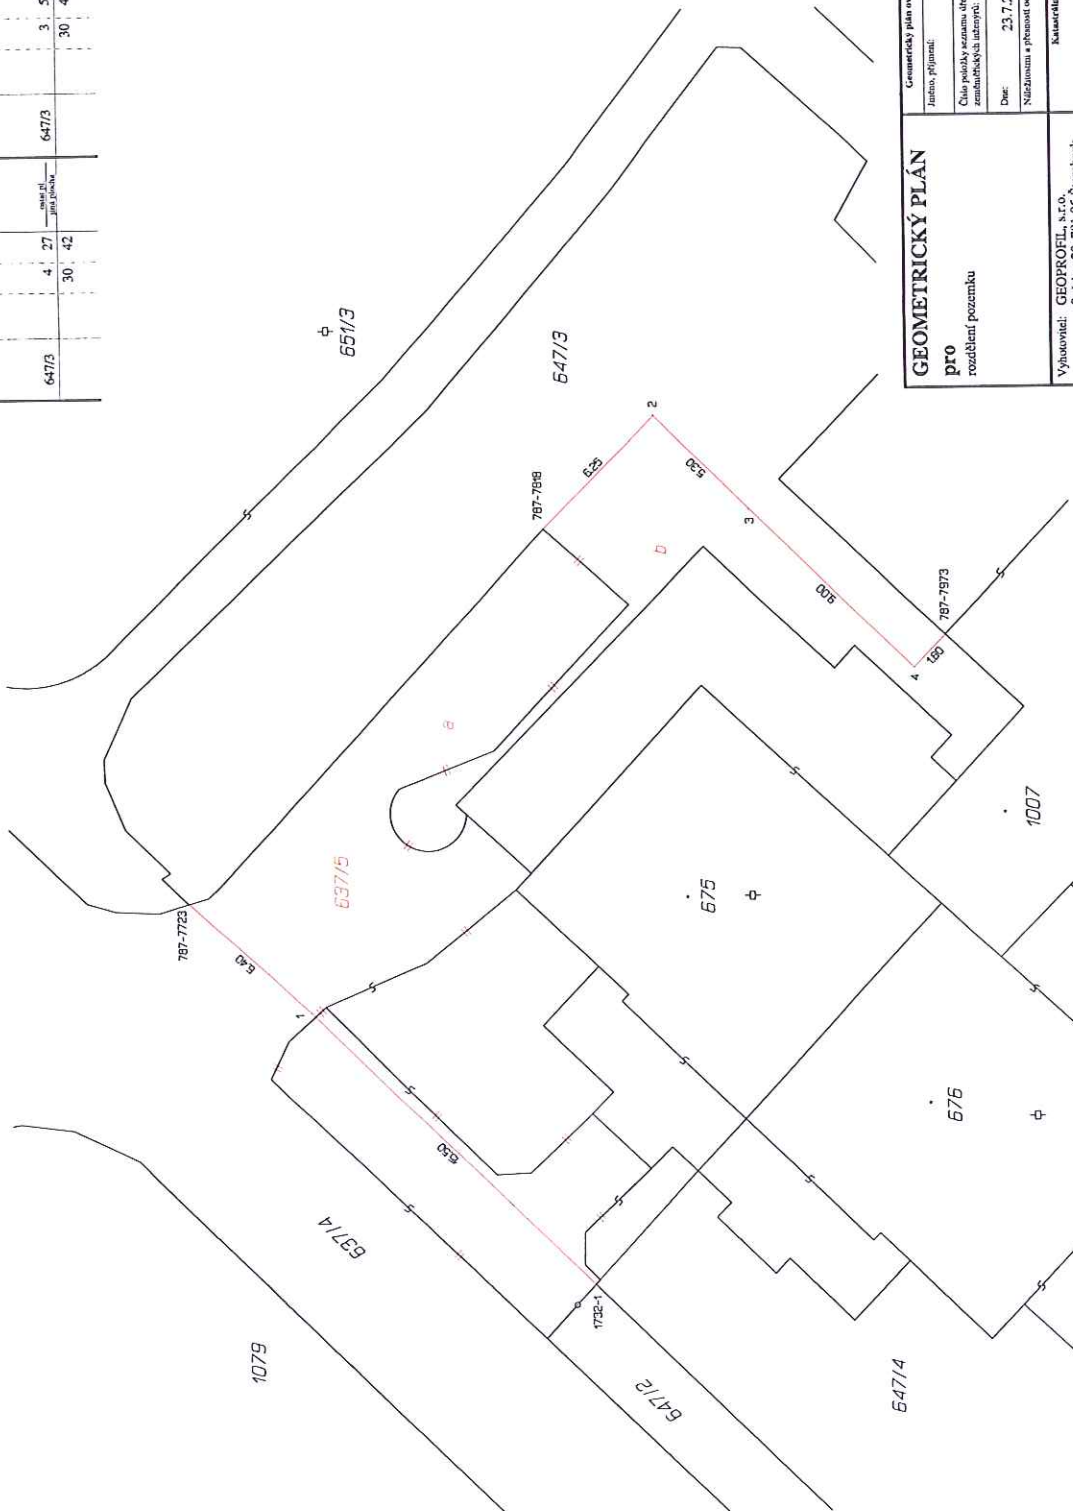

Seznam souřadnic (S-JTSK)
 Číslo bodu Souřadnice pro zápis do KN
 Y X
 787-7723 548859.16 1123172.31 3
 787-7818 548854.53 1123167.10 3
 787-7973 548858.88 1123202.95 4
 1732-1 548859.16 1123172.31 3
 2 548859.16 1123172.31 3
 3 548859.16 1123172.31 3
GEOMETRICKÝ PLÁN		Geometrický plán ověřil úřední oprávněný zeměměřický úřad:	
pro rozdělení pozemku		Jméno příjmení: ING. MIROSLAV POUČ	
		Číslo pozemku: 661/995	
		Datum: 23.7.2014	
		Číslo: 112/2014	
		Název: Název pozemku: pozemek pro výstavbu	
		Vyhoví: GEOPROFIL, s.r.o.	
		Světlov 20, 781 05 Šternberk	
		IČ: 26879719	
		Číslo plánu: 2041-243/2014	
		Ověřil: Olomouc	
		Obec: Olomouc	
		Kau. území: Nová Ulice	
		Mapový list: Olomouc 9-1/41	
		Dosažení stavu: Stavba je v souladu s požadavky	
		Viz seznam souřadnic	

BOD
1.11


VÝKAZ DOSAVADNÍHO A NOVÉHO STAVU ÚDAJŮ KATASTRU NEMOVITOSTÍ										
Dosavadní stav			Nový stav							
Označení pozemku parc. číslem	Výměra parcely		Druh pozemku	Označení pozemku parc. číslem	Výměra parcely		Druh pozemku	Typ stavby	Způsob využití	Způsob využití
	ha	m ²			ha	m ²				
637/4										

BOD


1.11

Druh věcného břemene: Dle listiny.

Oprávněný: Dle listiny.

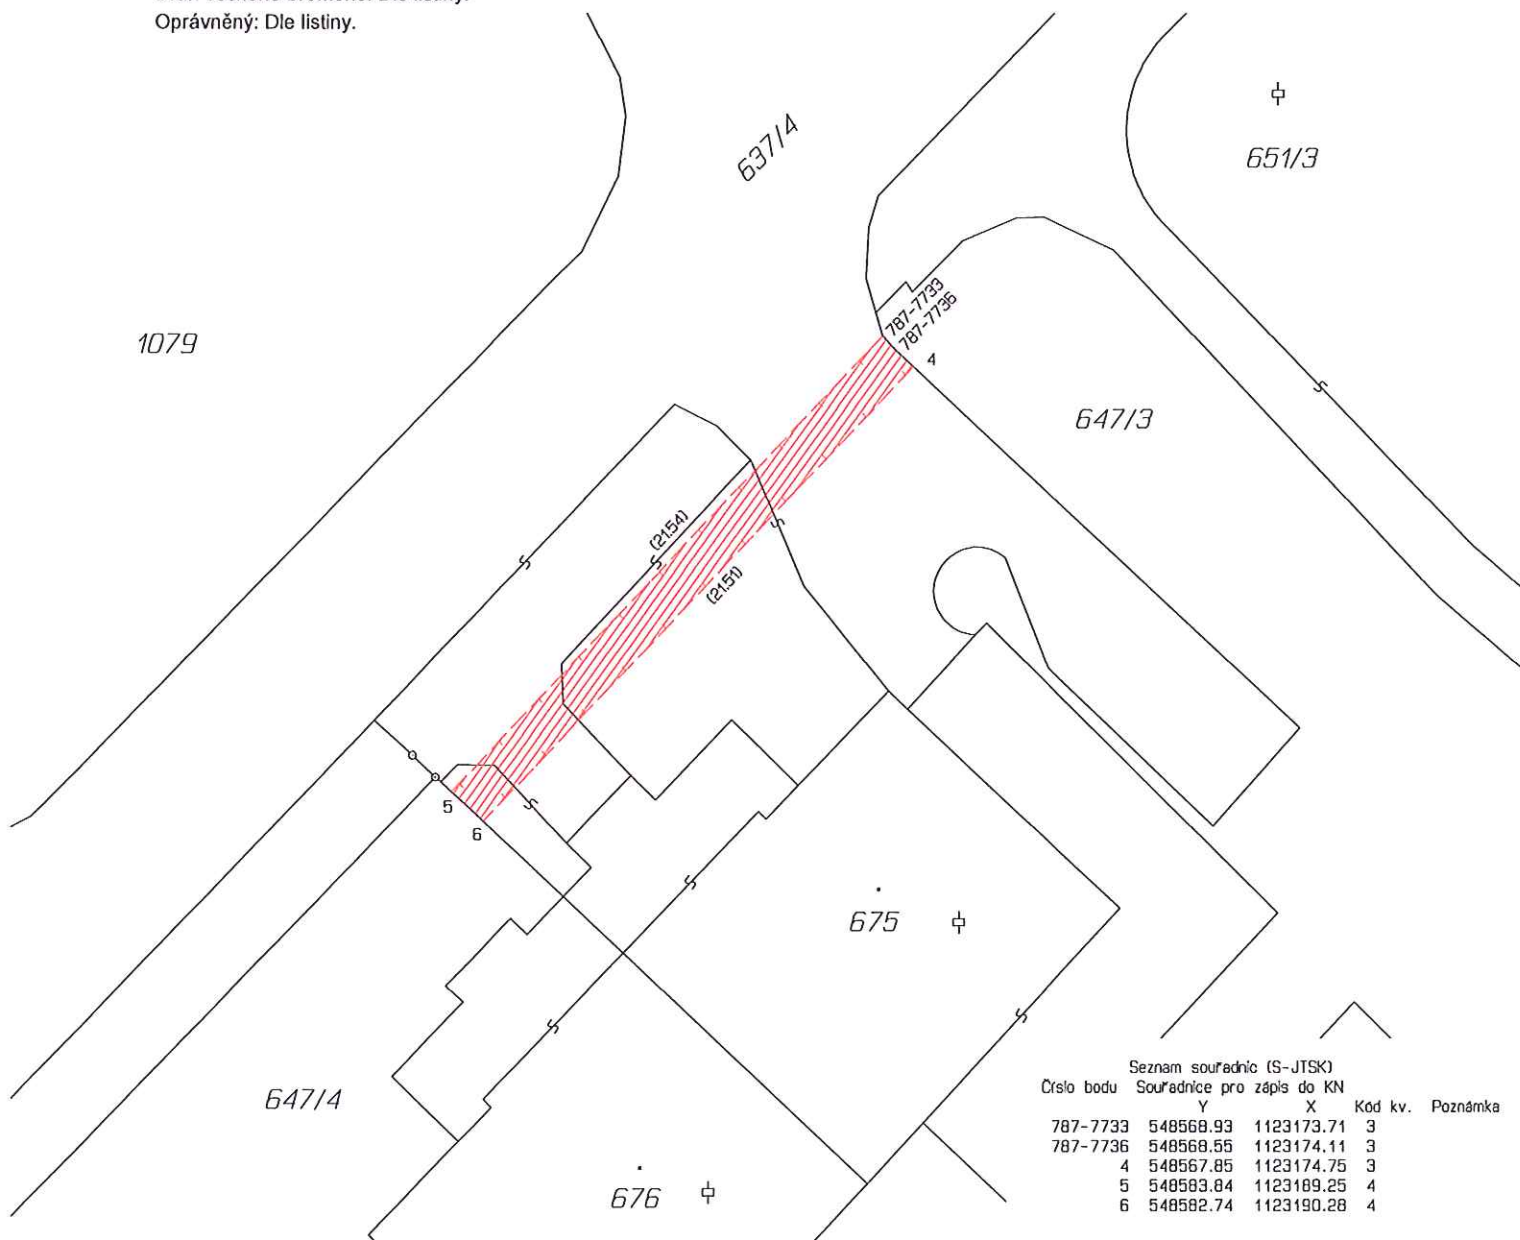



GEOMETRICKÝ PLÁN pro vymezení rozsahu věcného břemene k části pozemku	Geometrický plán ověřil úředně oprávněný zeměměřický inženýr:		Stejnopis ověřil úředně oprávněný zeměměřický inženýr:	
	Jméno, příjmení:	Ing. Zdeněk Bažant	Jméno, příjmení:	Ing. Zdeněk Bažant
	Číslo položky seznamu úředně oprávněných zeměměřických inženýrů:	765/95	Číslo položky seznamu úředně oprávněných zeměměřických inženýrů:	765/95
	Dne: 17. září 2014 Číslo: 483/2014		Dne: 26. 9. 2014 Číslo: 410/2014	
Náležitosti a přesnosti odpovídá právním předpisům.		Tento stejnopis odpovídá geometrickému plánu v elektronické podobě uloženému v dokumentaci katastrálního úřadu.		
Vyhotovitel: GEOPROFIL, s.r.o. Světlov 20, 785 01 Šternberk IČ: 26879719	Katastrální úřad souhlasí s očíslováním parcel.		Ověření stejnopisu geometrického plánu v listinné podobě.	
Číslo plánu: 2048-304/2014	KÚ pro Olomoucký kraj KP Olomouc Ing. Kateřina Vrbová PGP-1880/2014-805 2014.09.25 13:06:25 CEST			
Okres: Olomouc				
Obec: Olomouc				
Kat. území: Nová Ulice				
Mapový list: Olomouc 9-1/41				
Dosavadním vlastníkům pozemků byla poskytnuta možnost seznámit se v terénu s průběhem navrhovaných nových hranic, které byly označeny předepsaným způsobem: viz. seznam souřadnic				

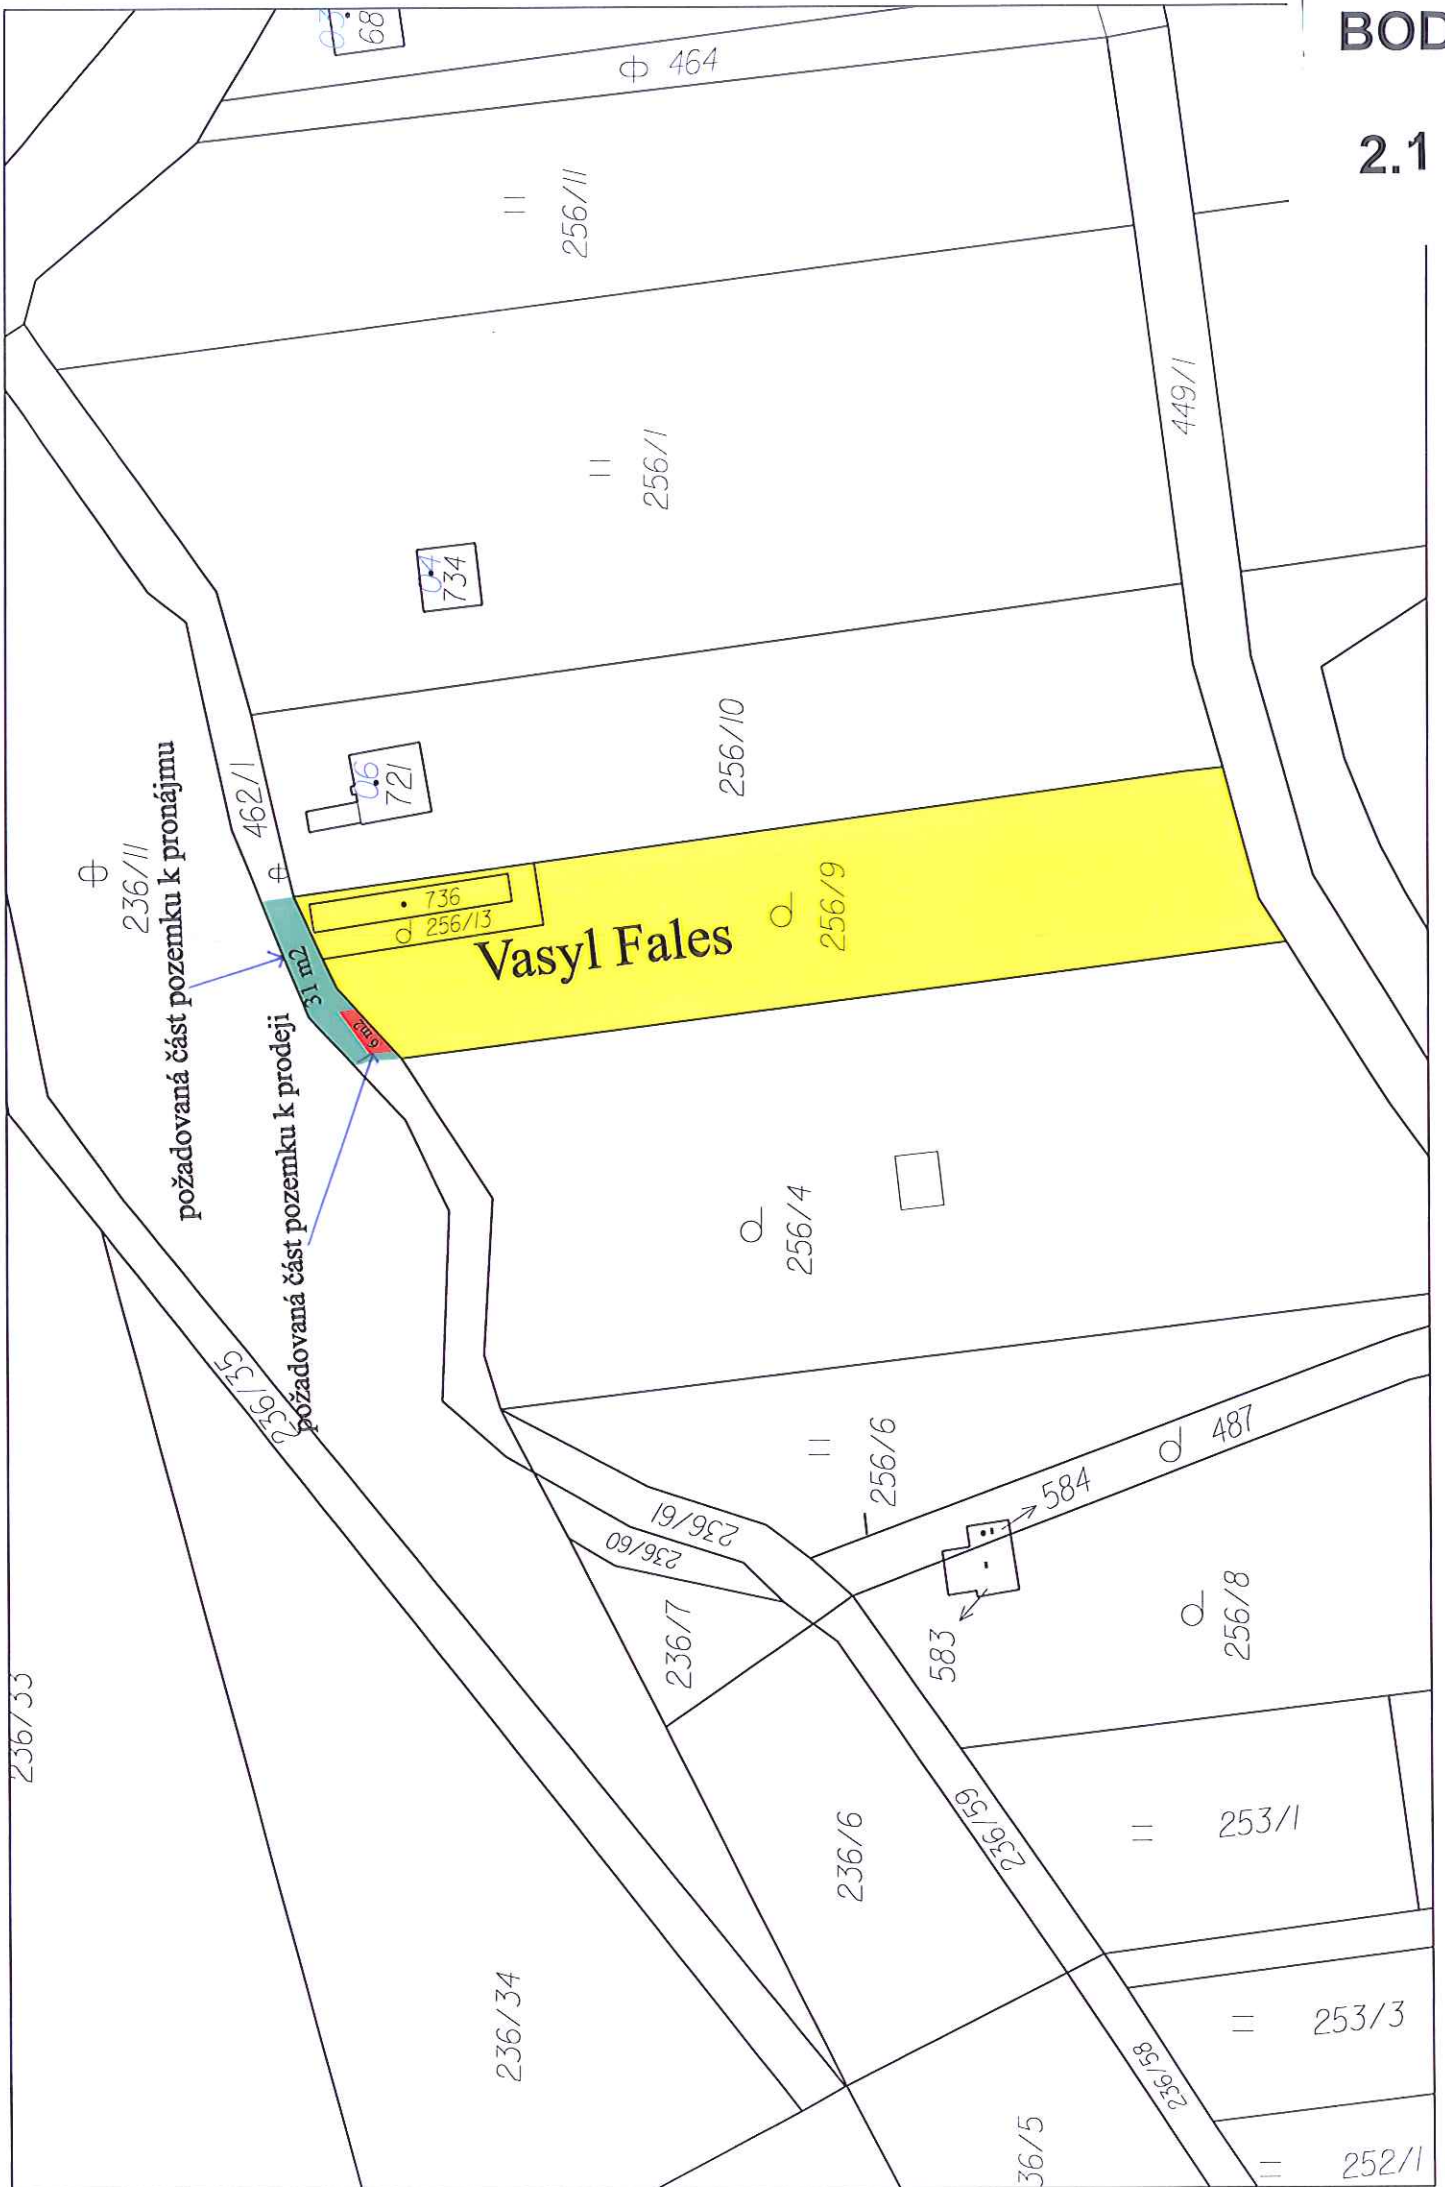






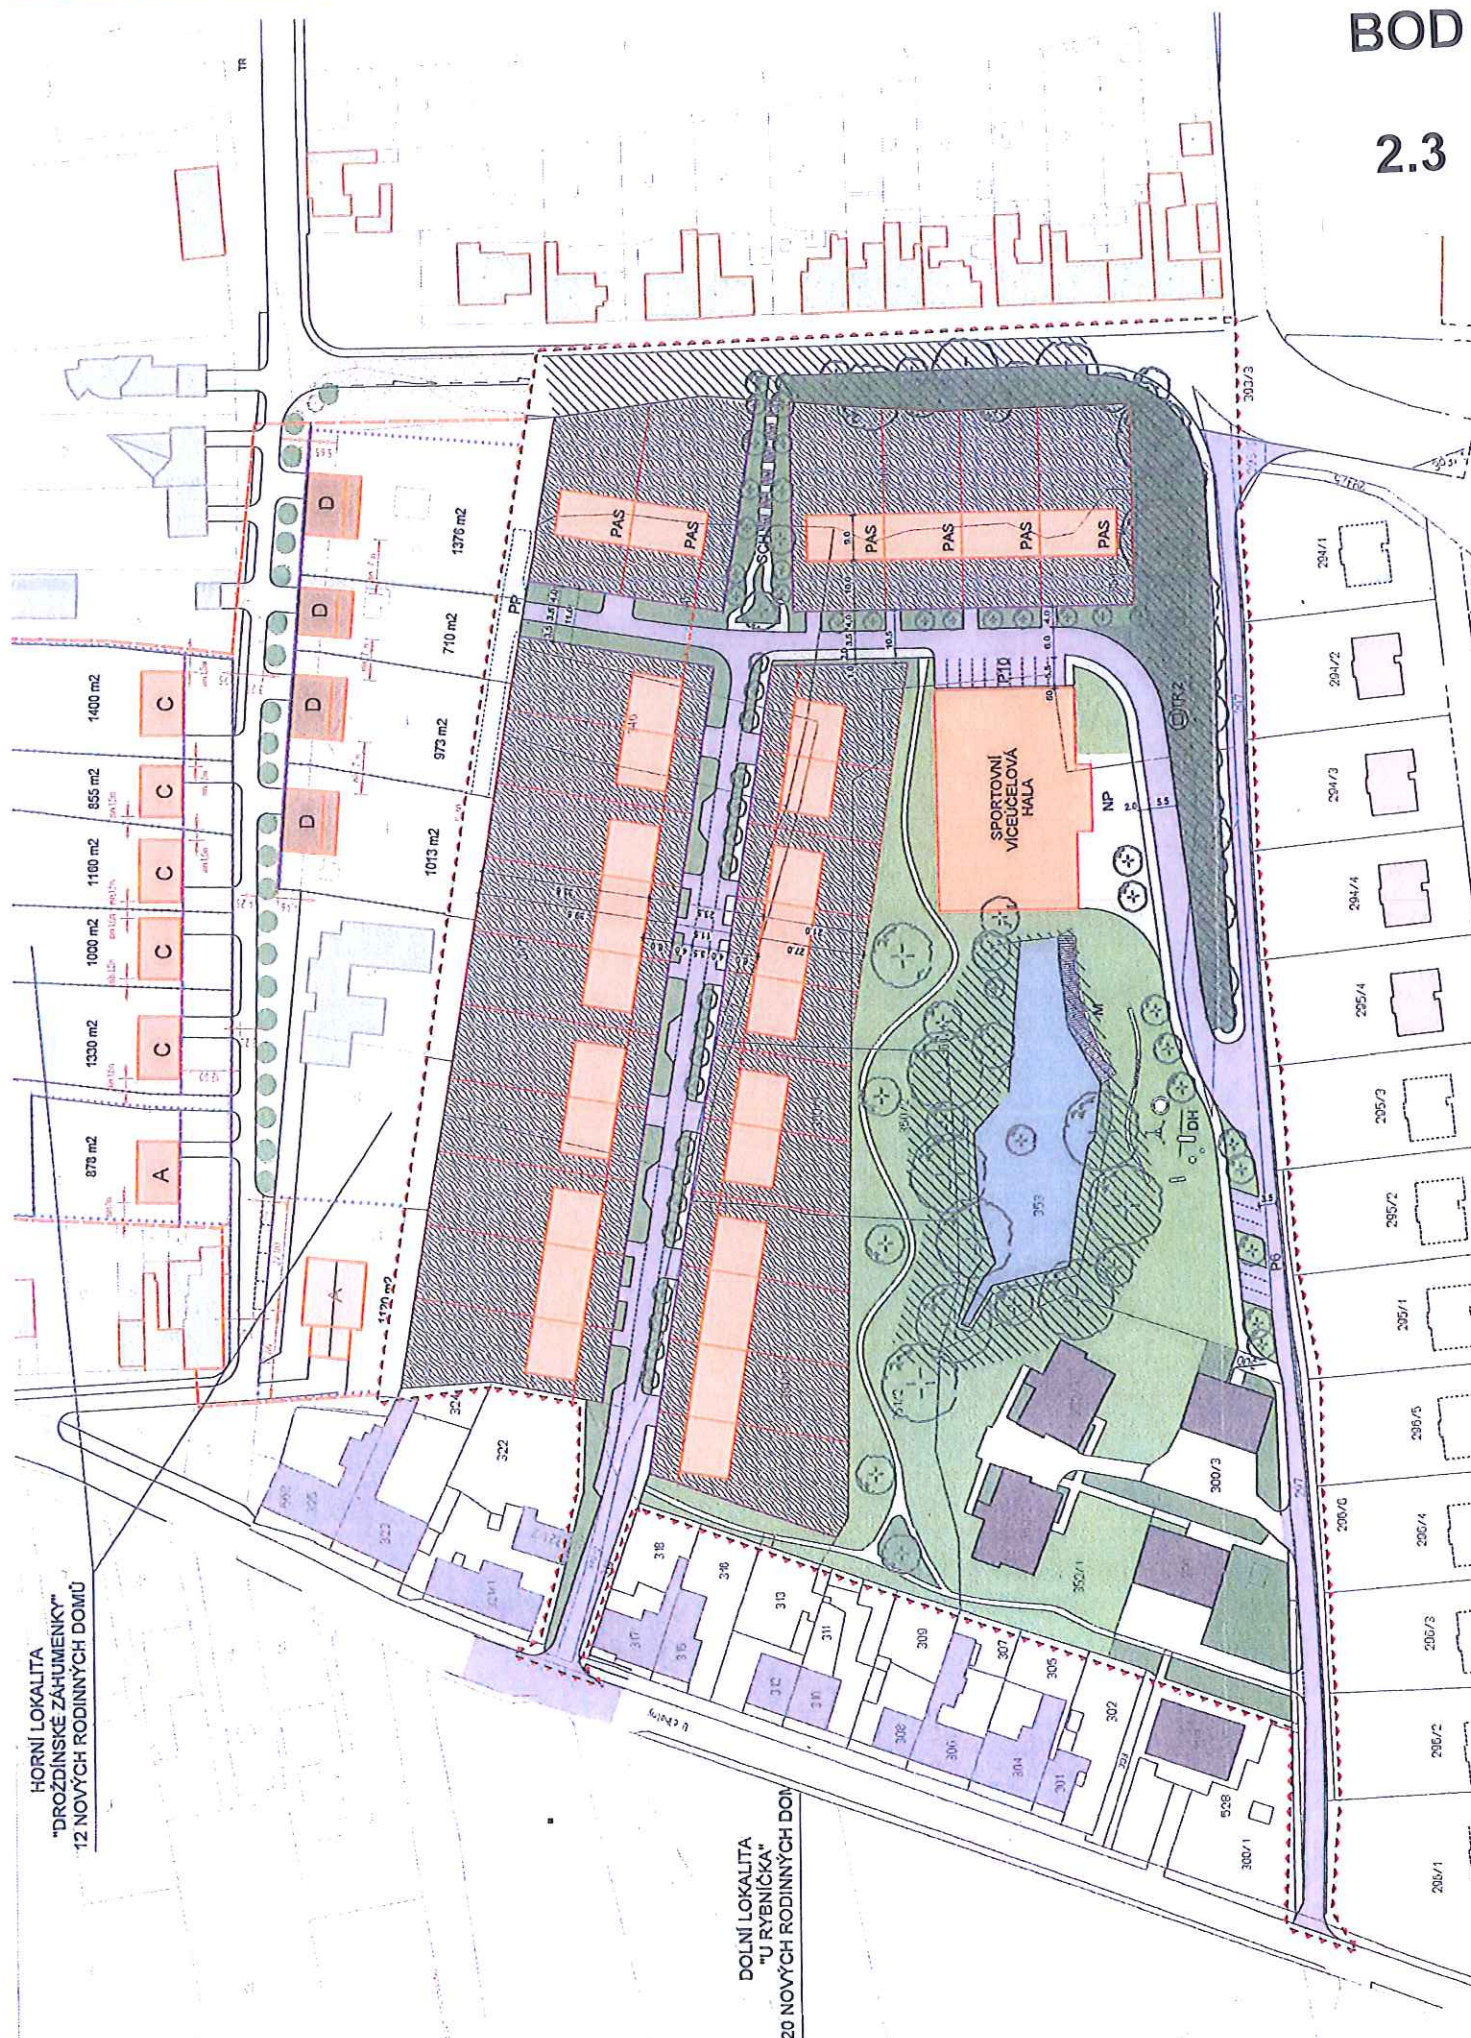


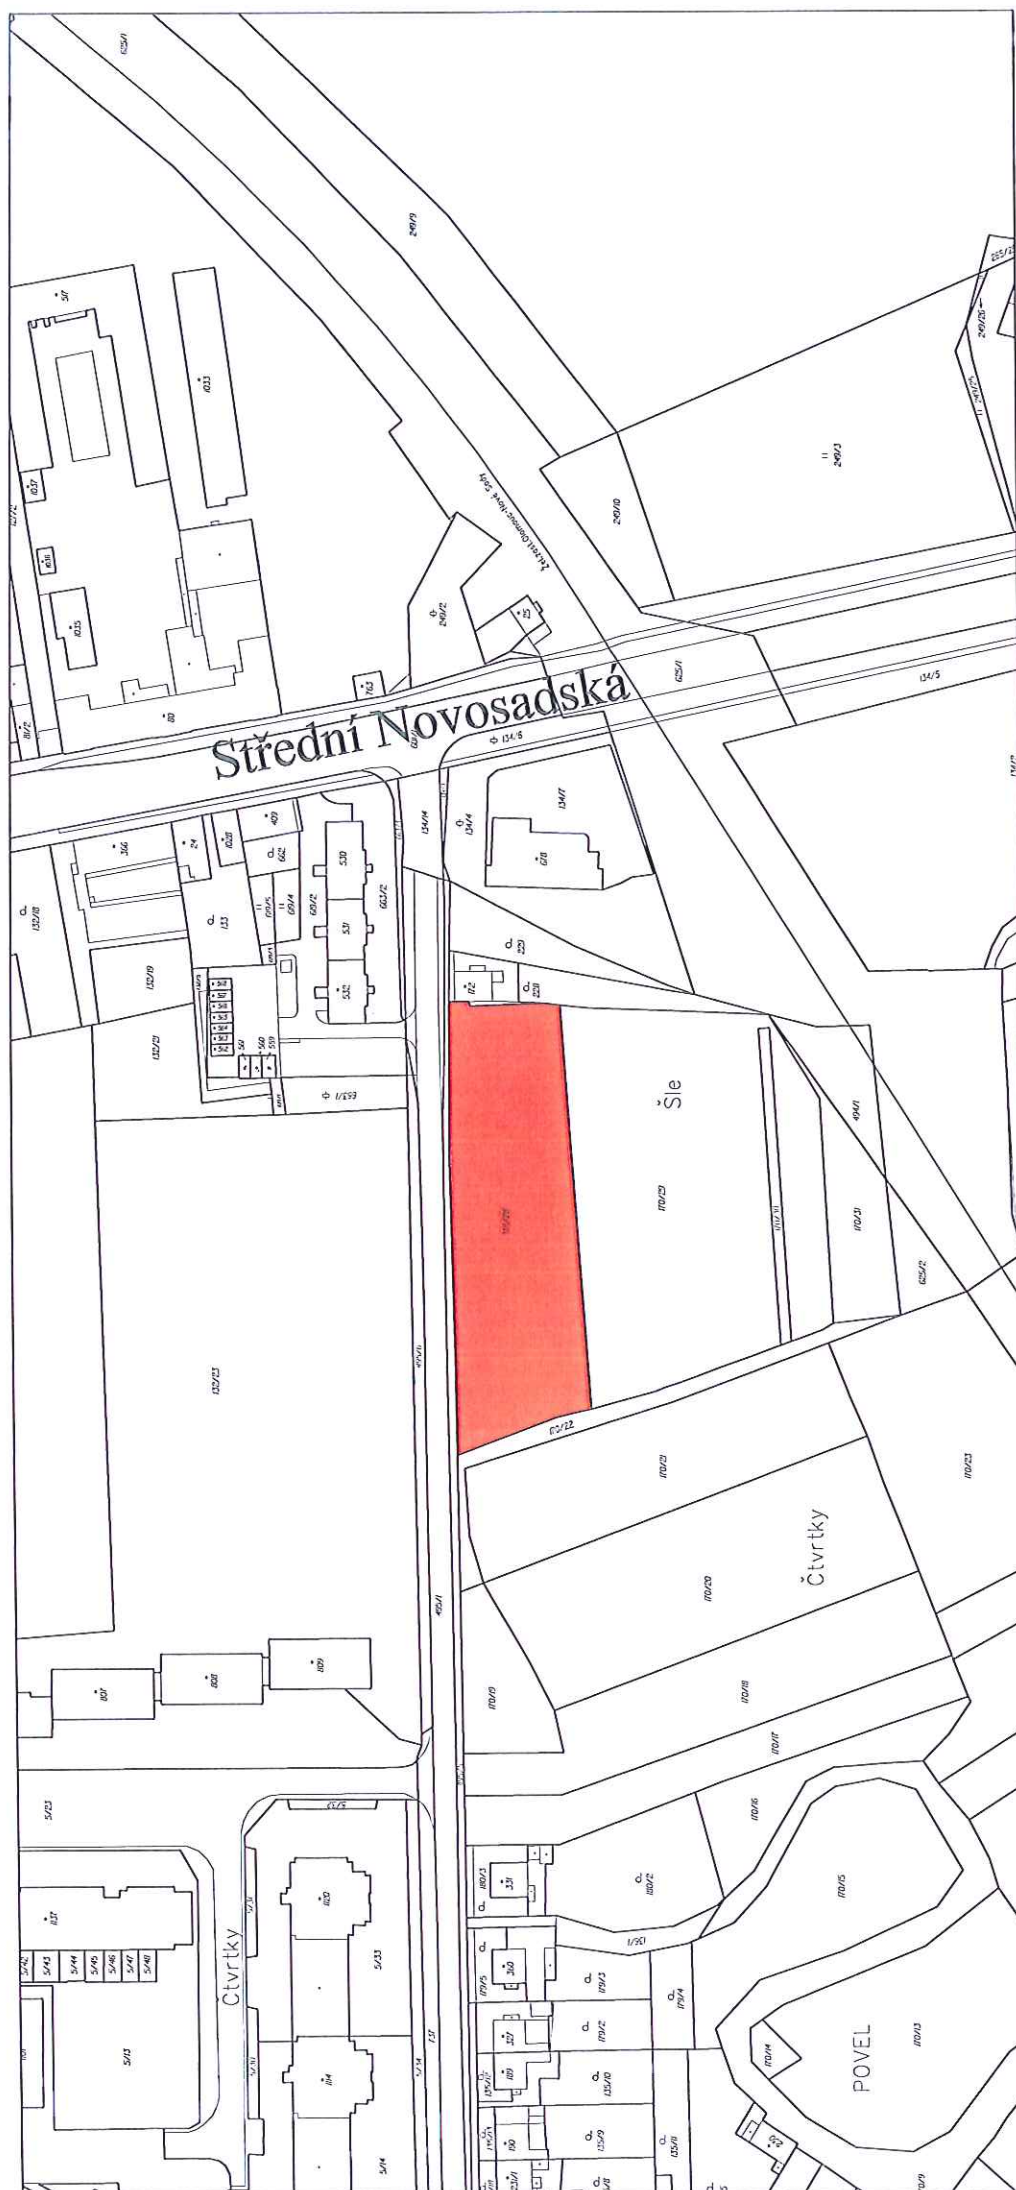


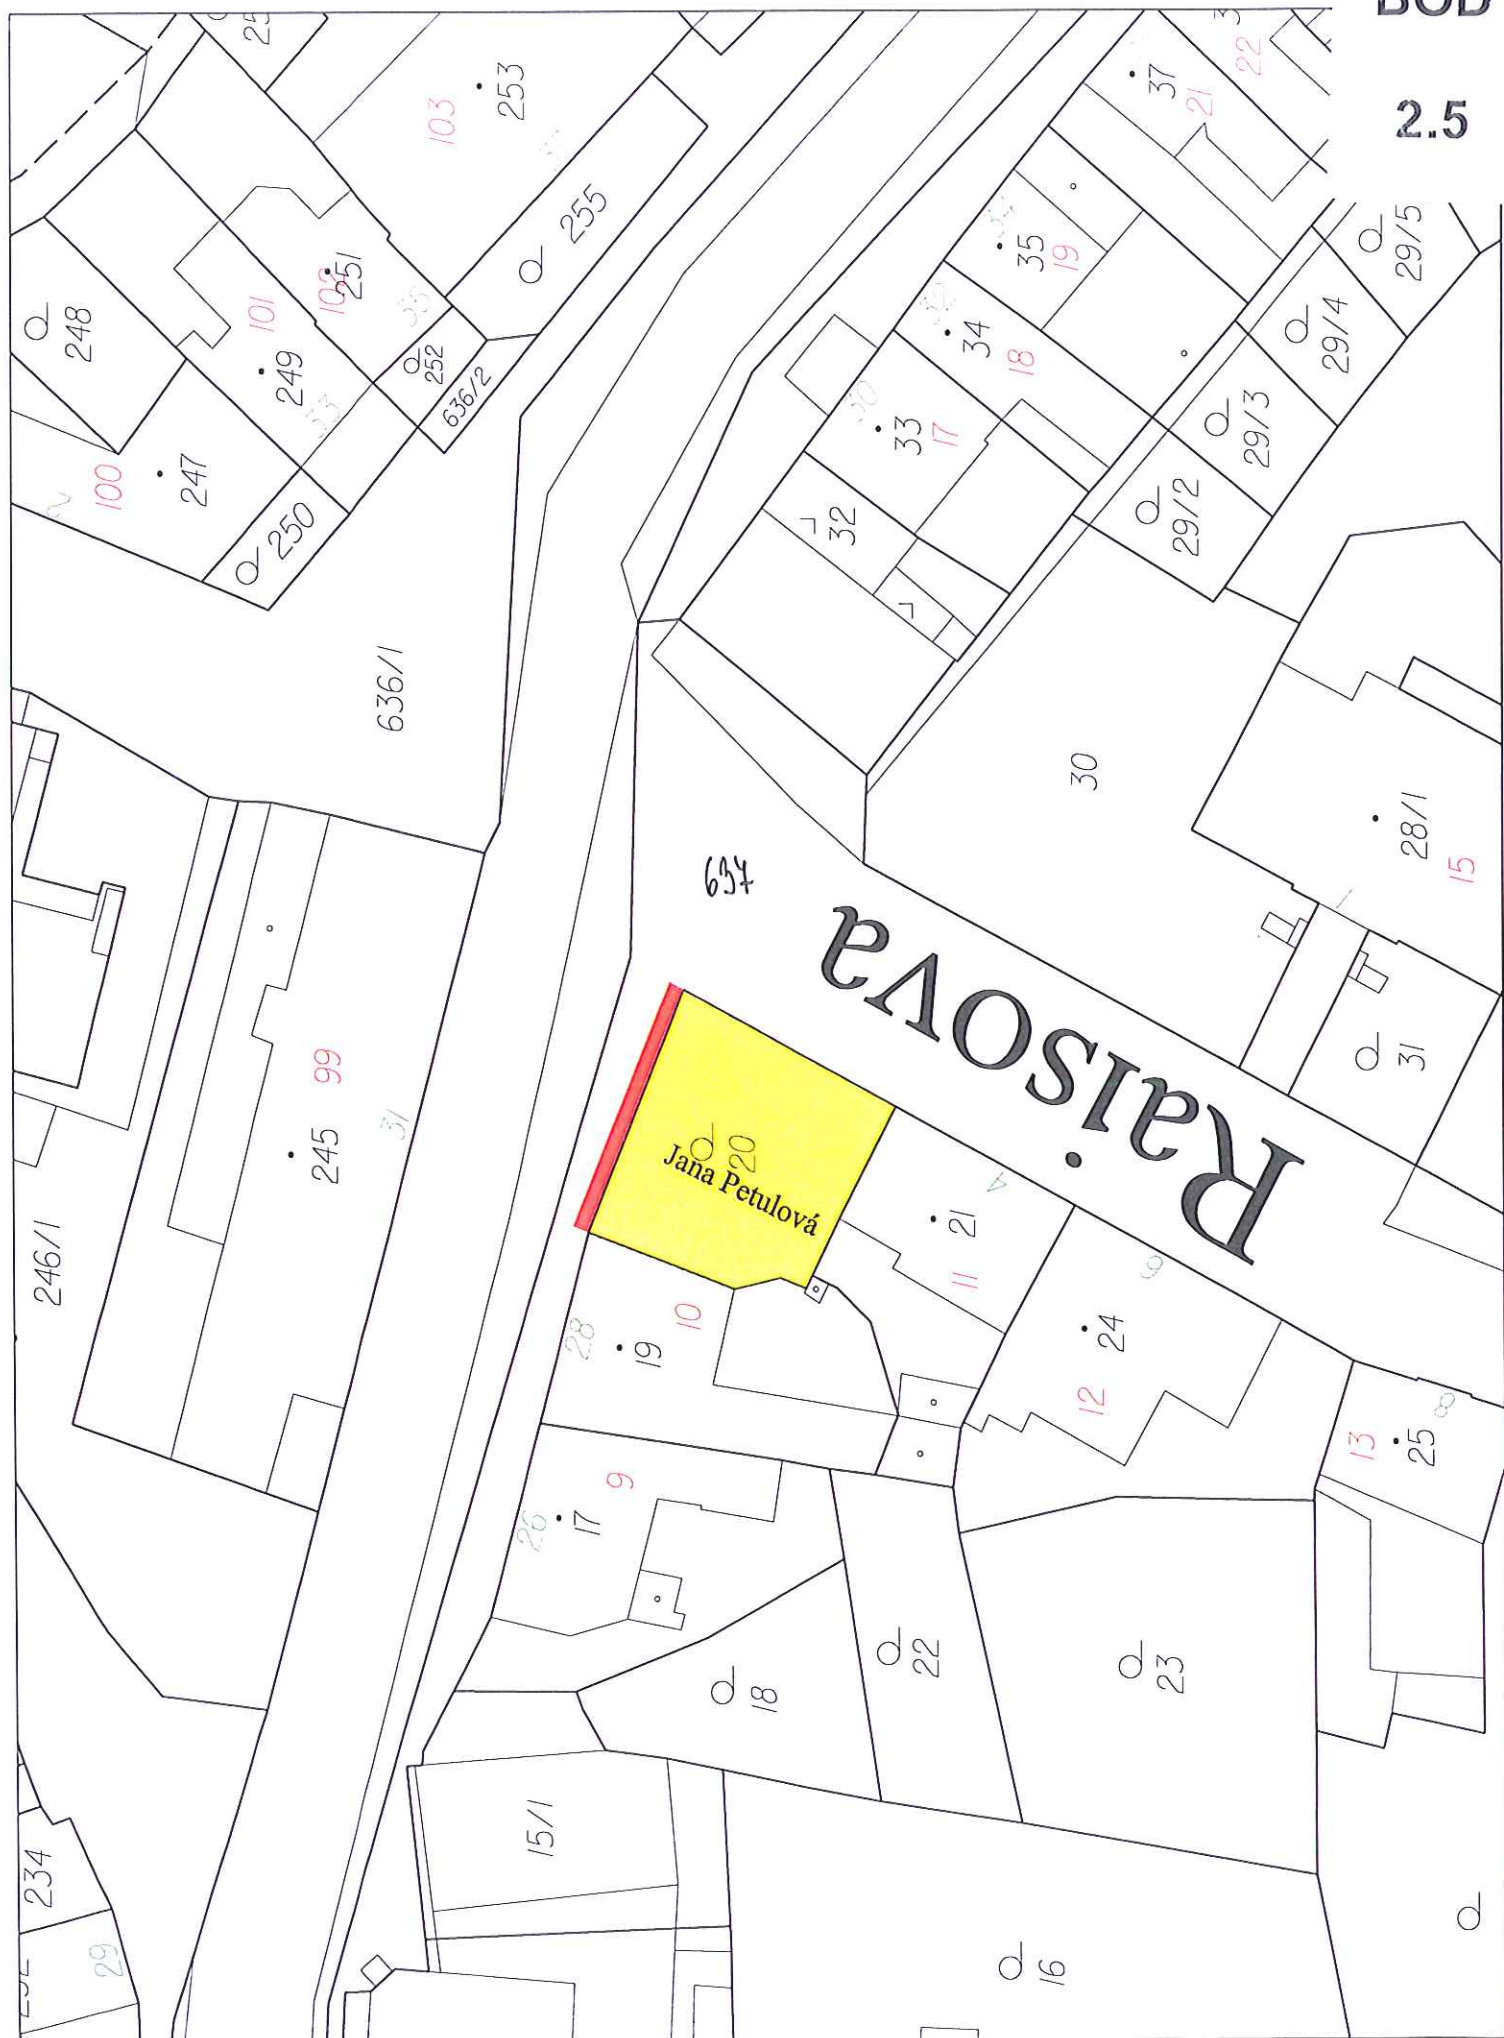



BOD

2.6

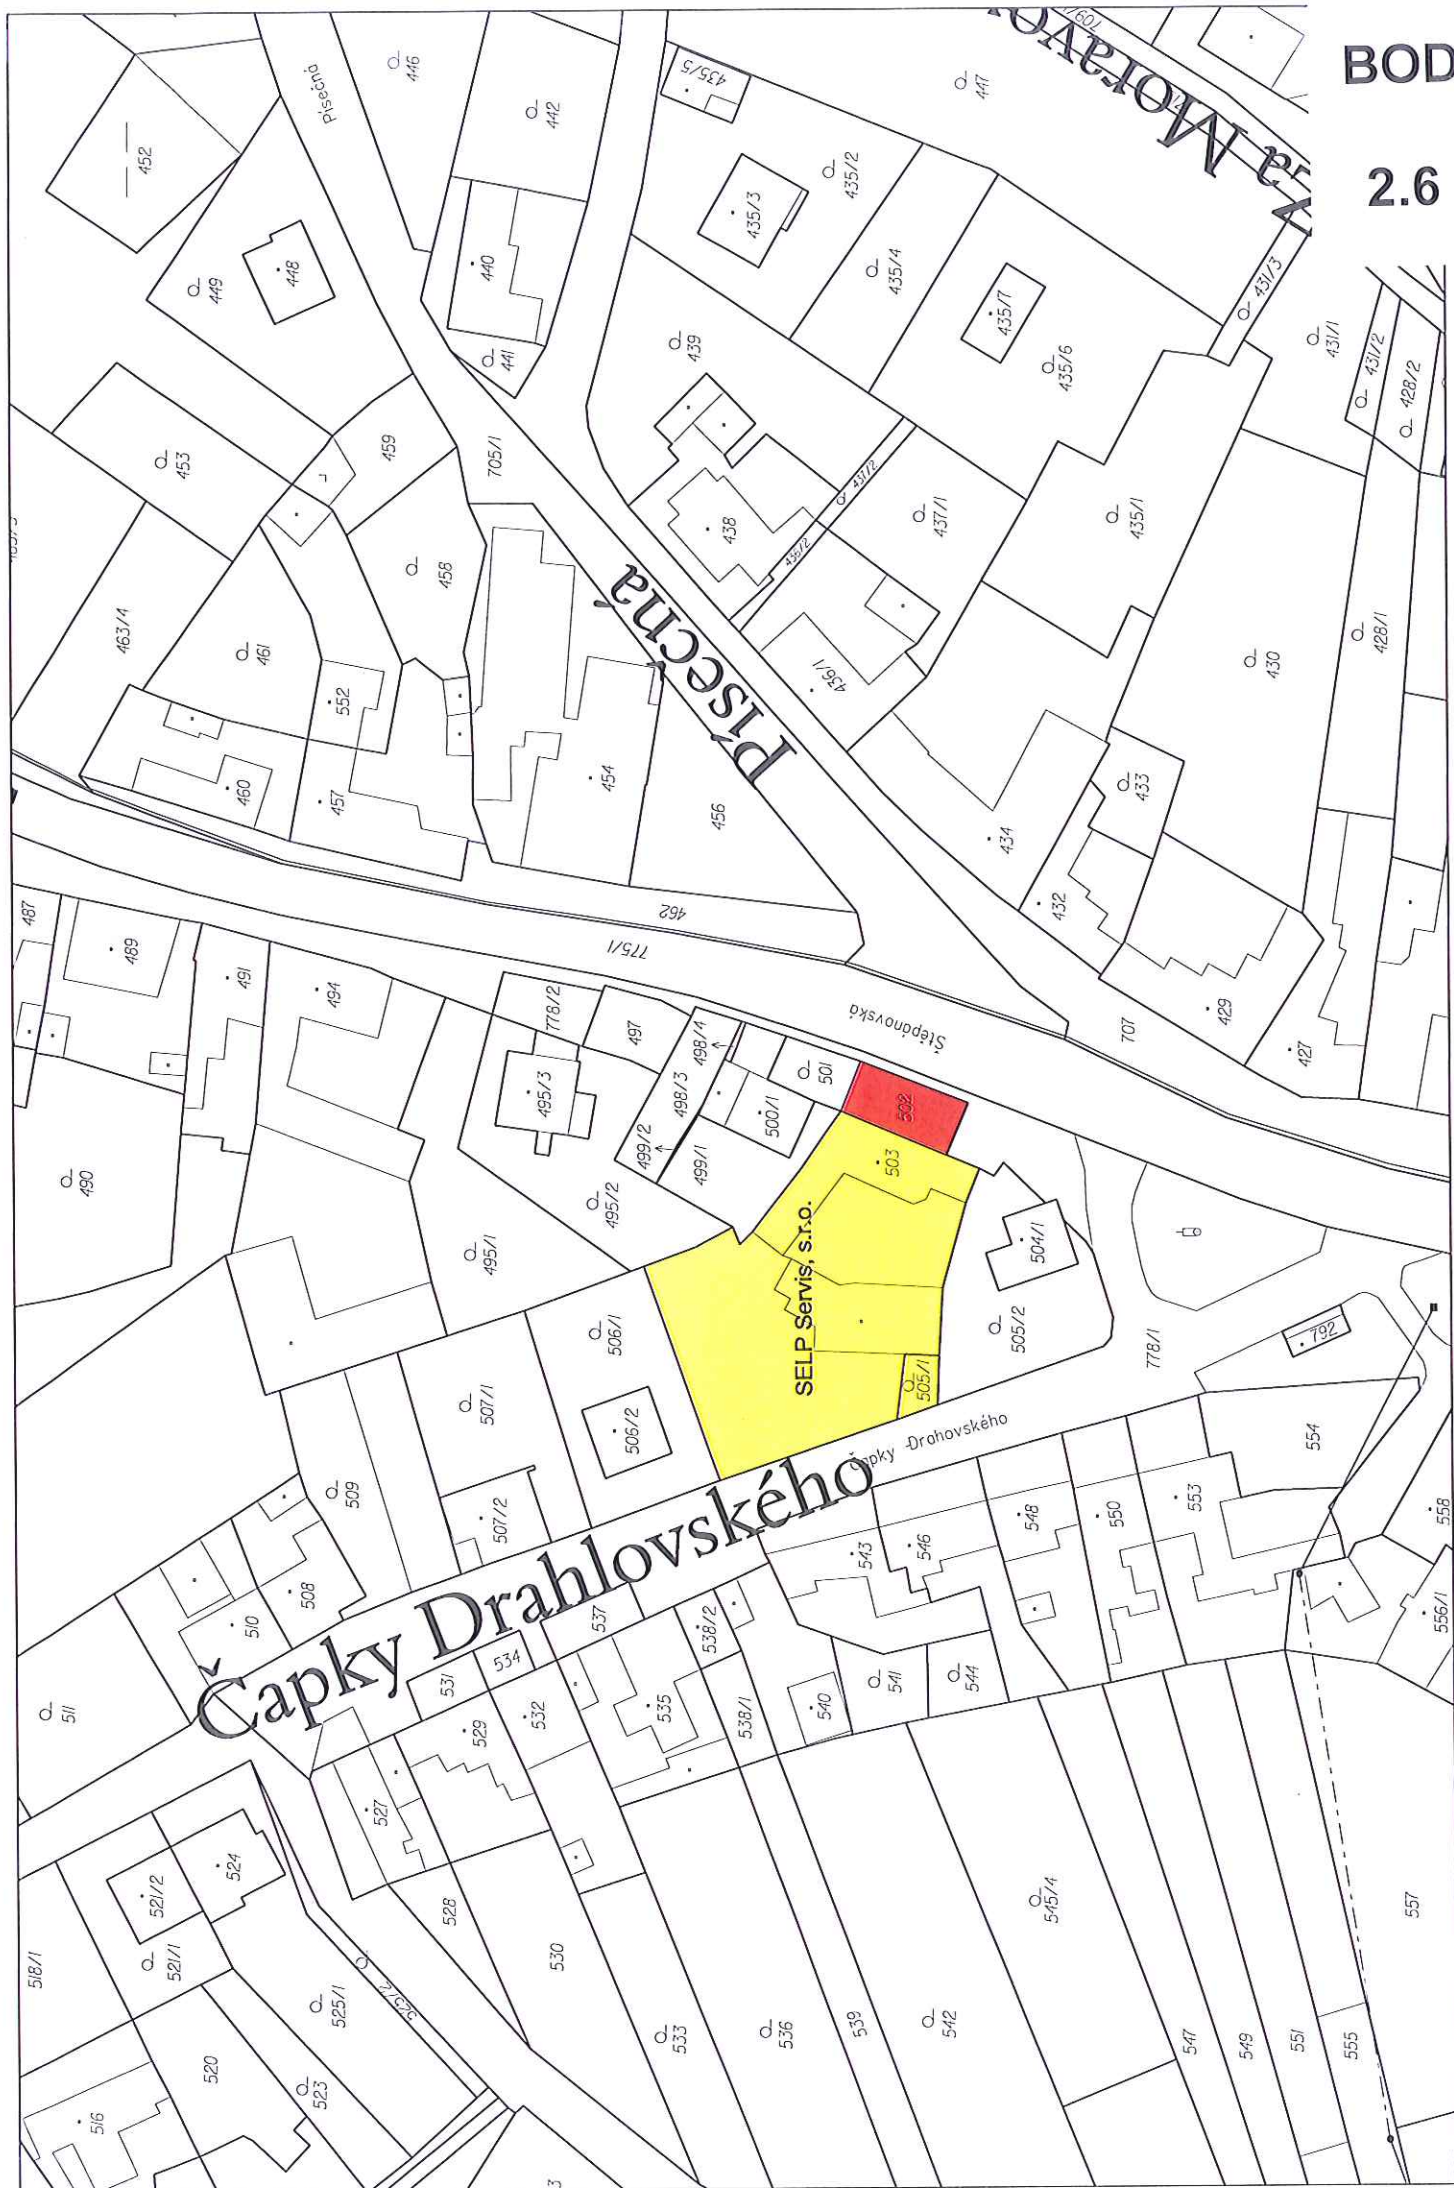

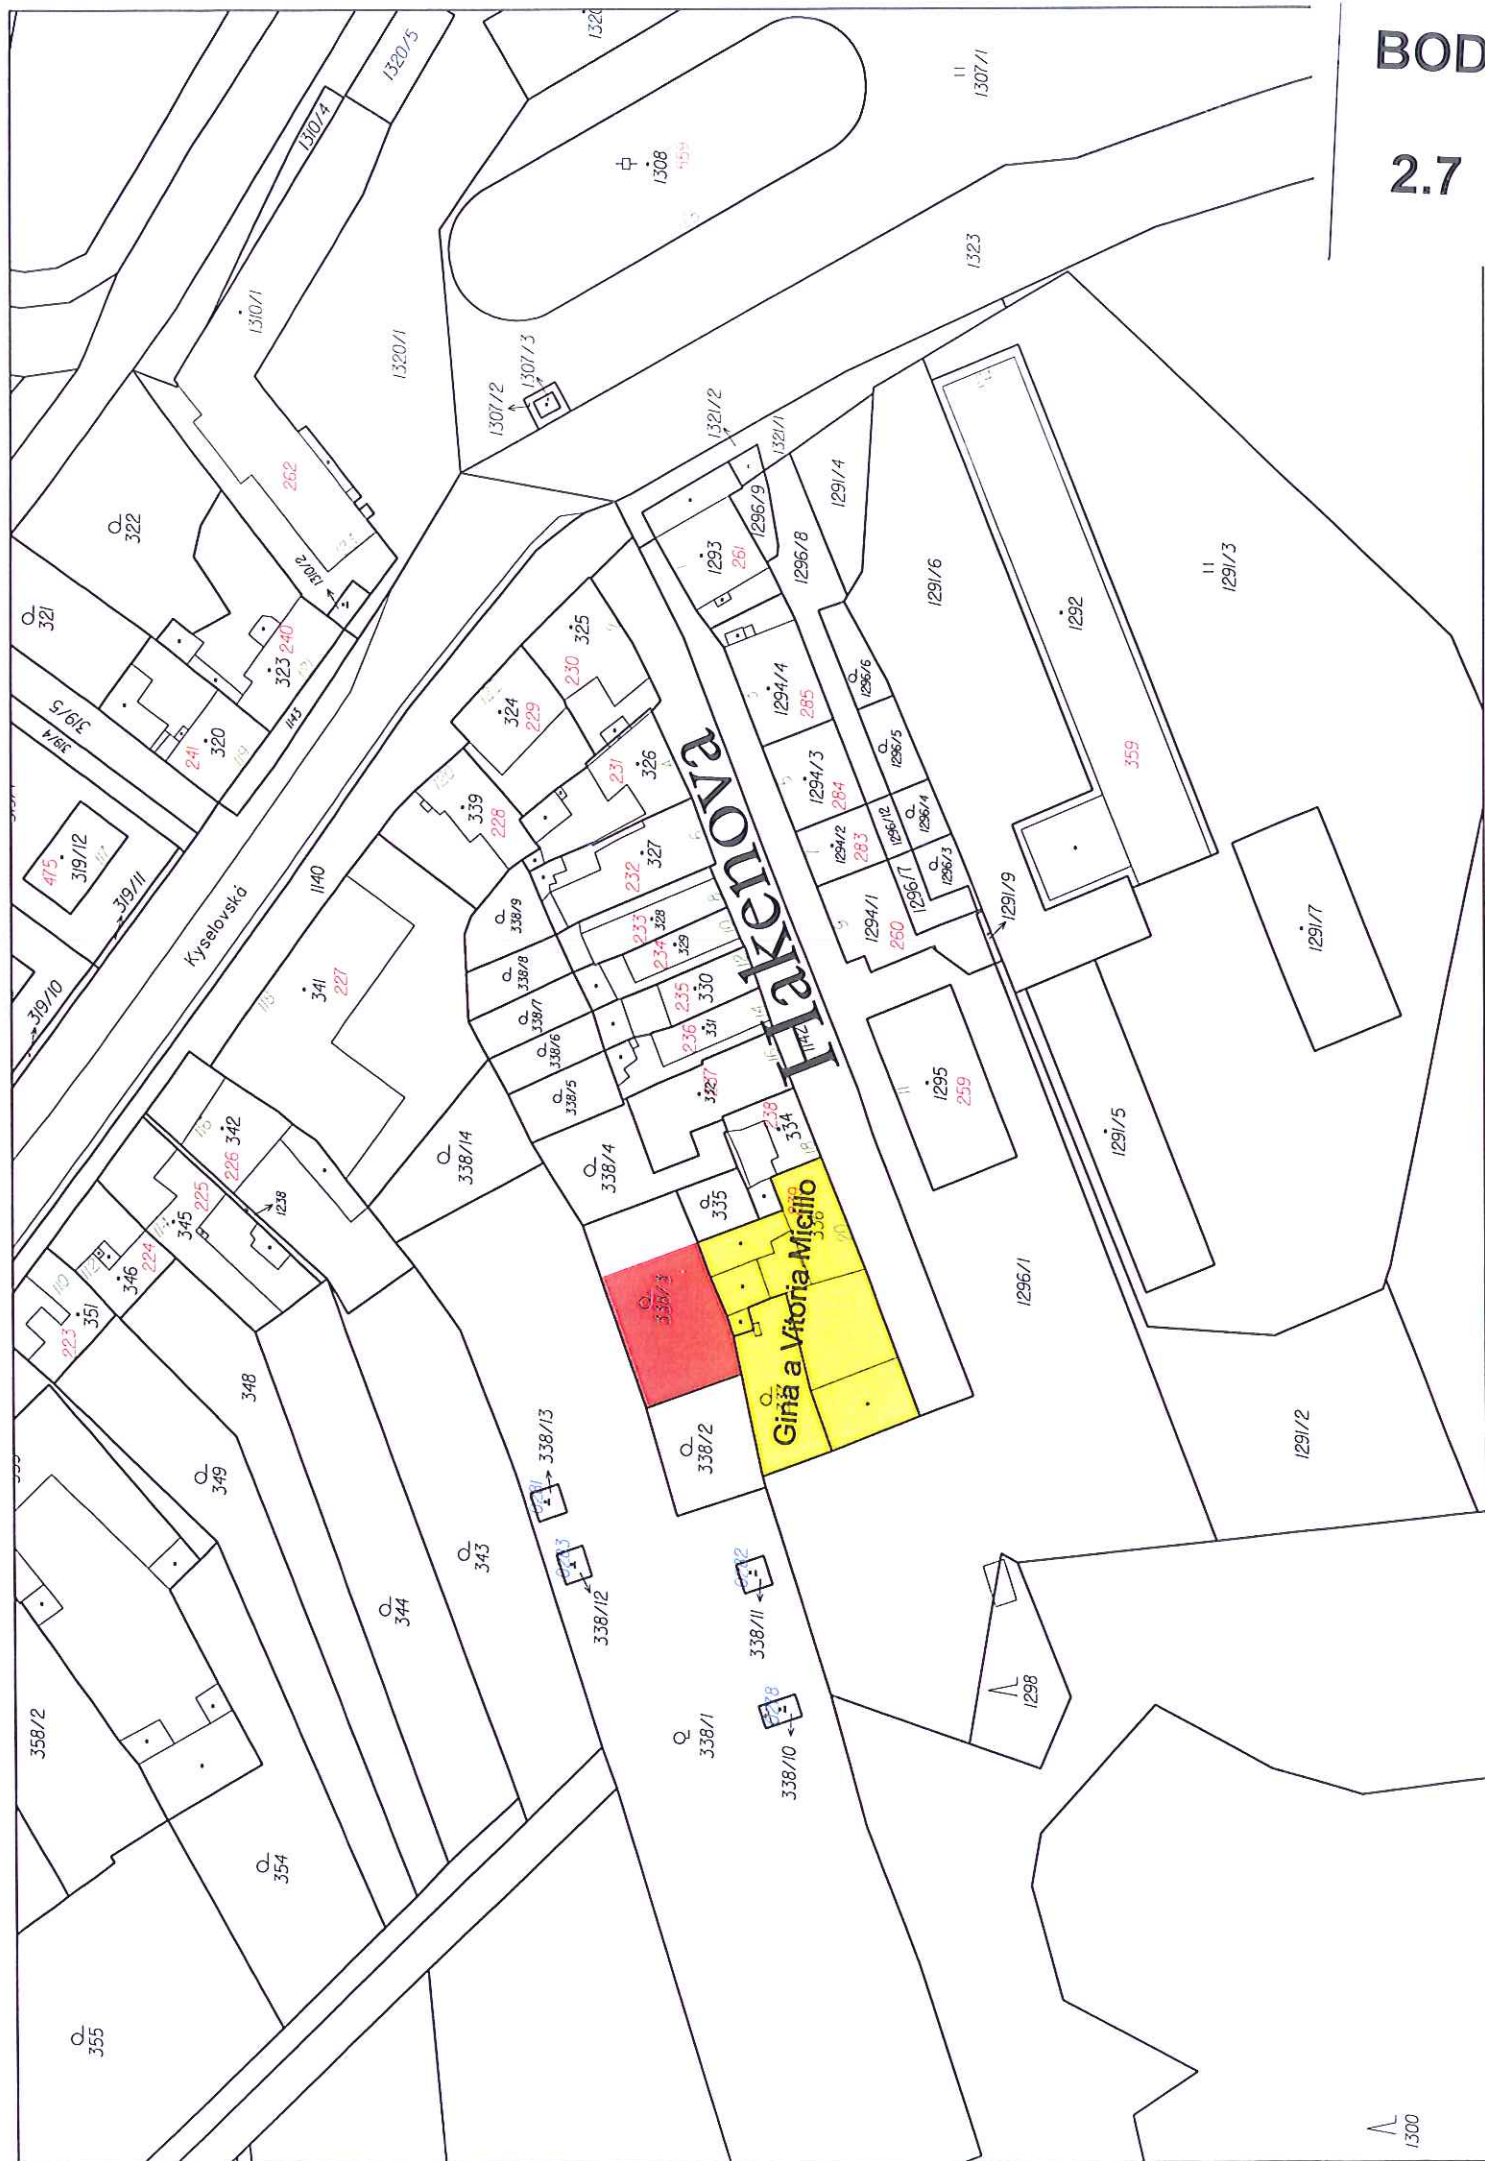


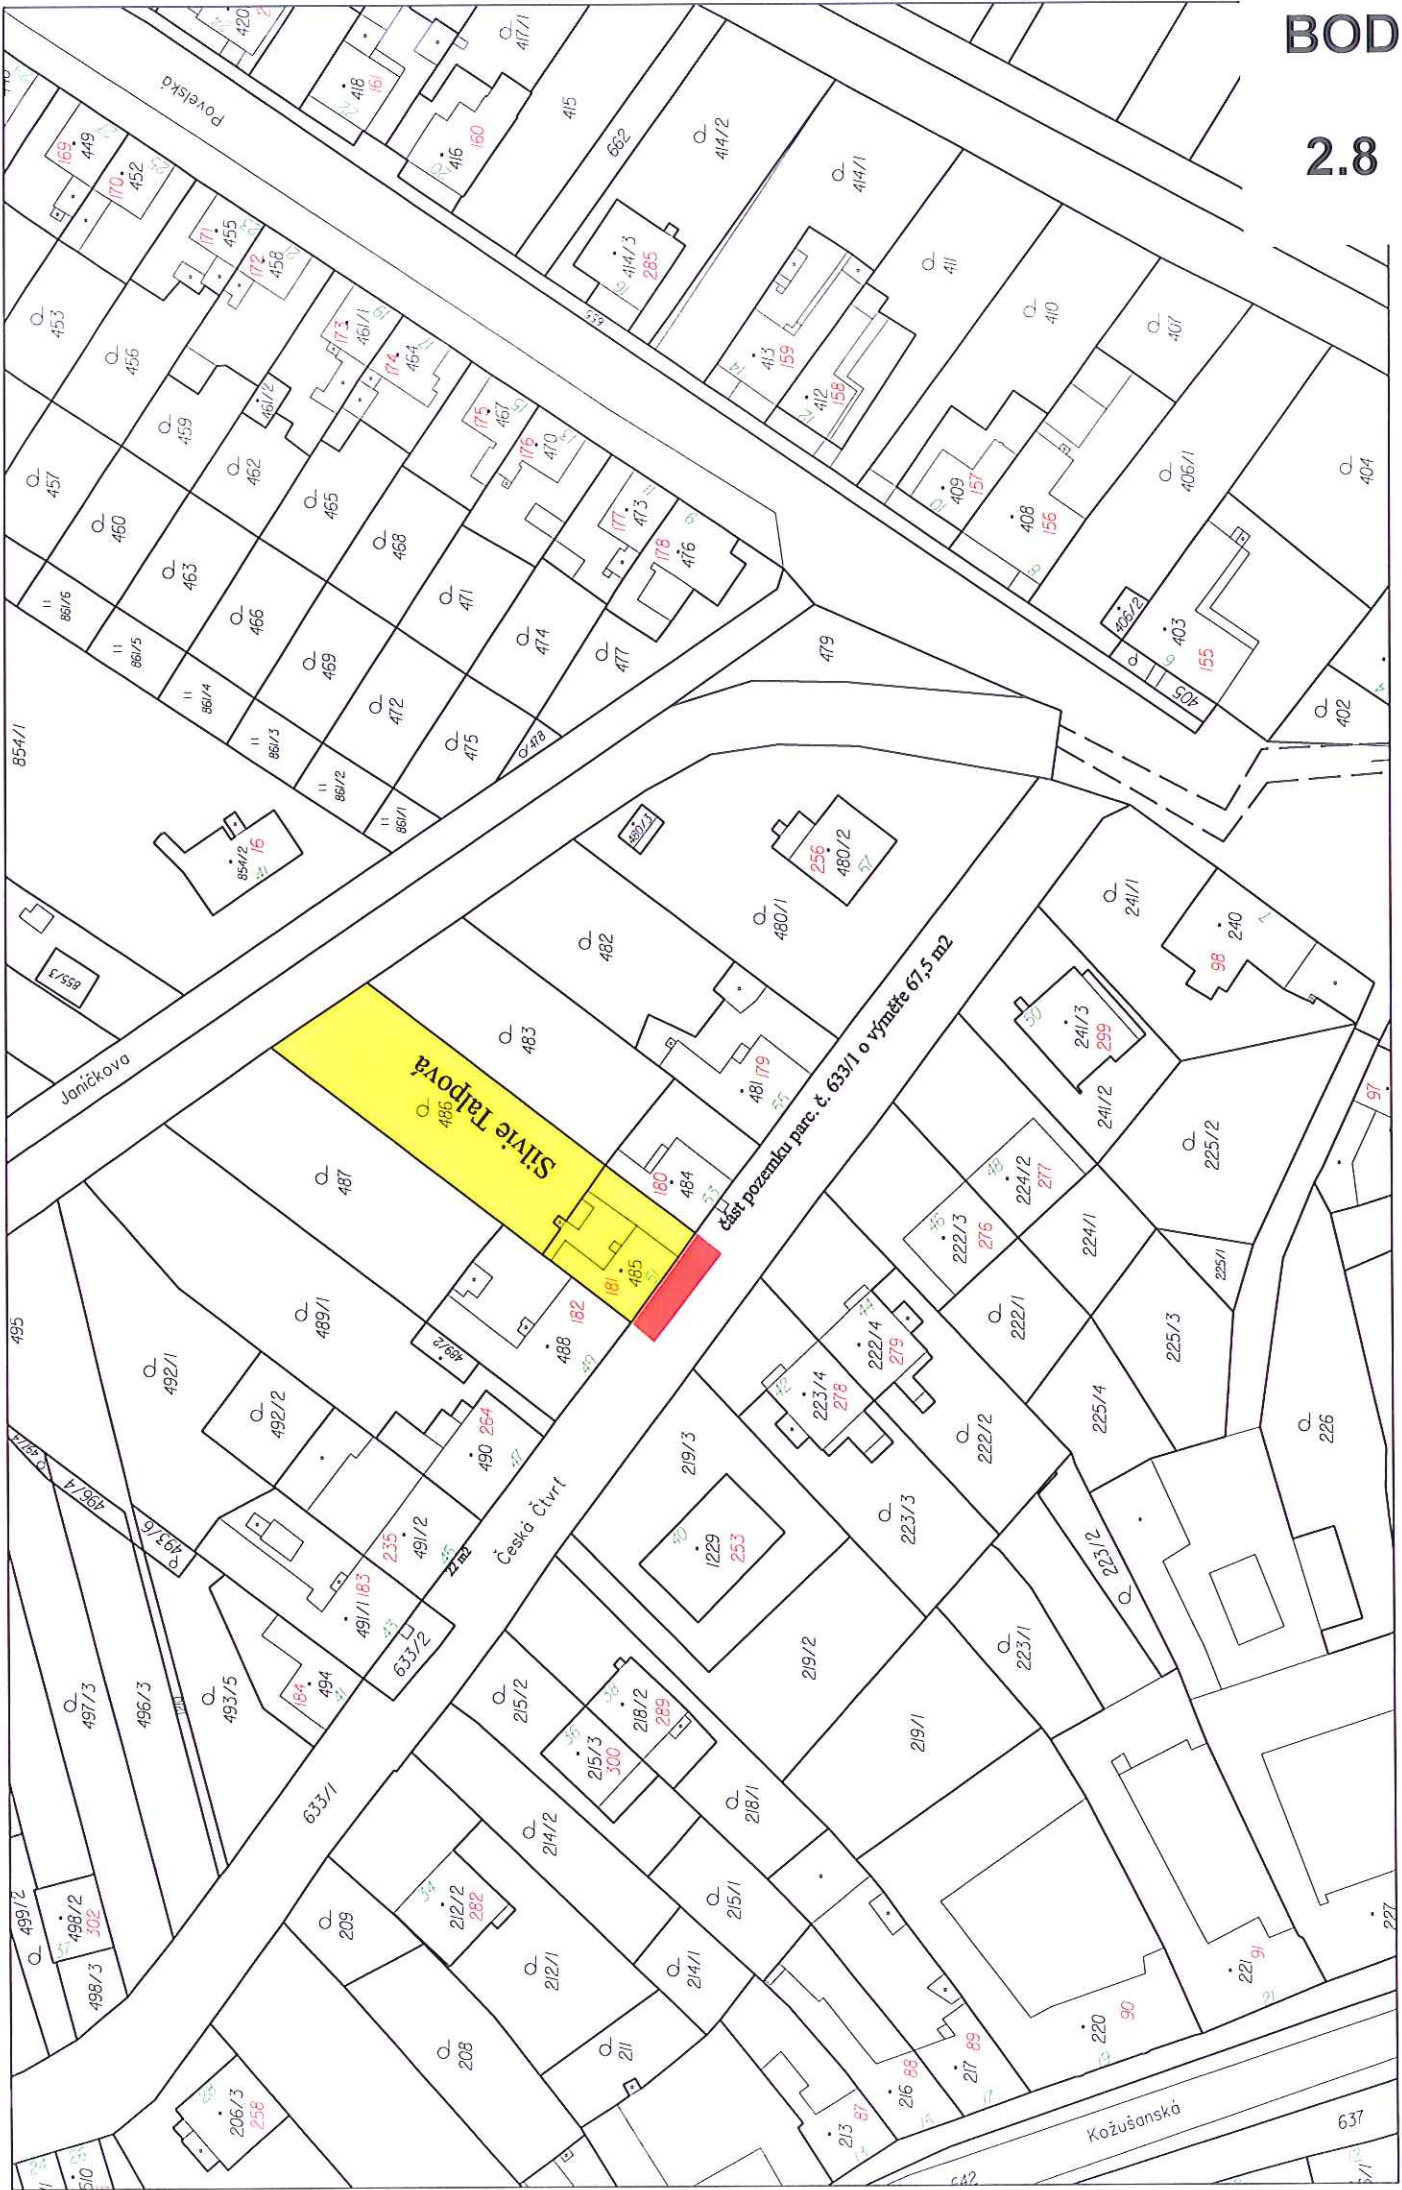

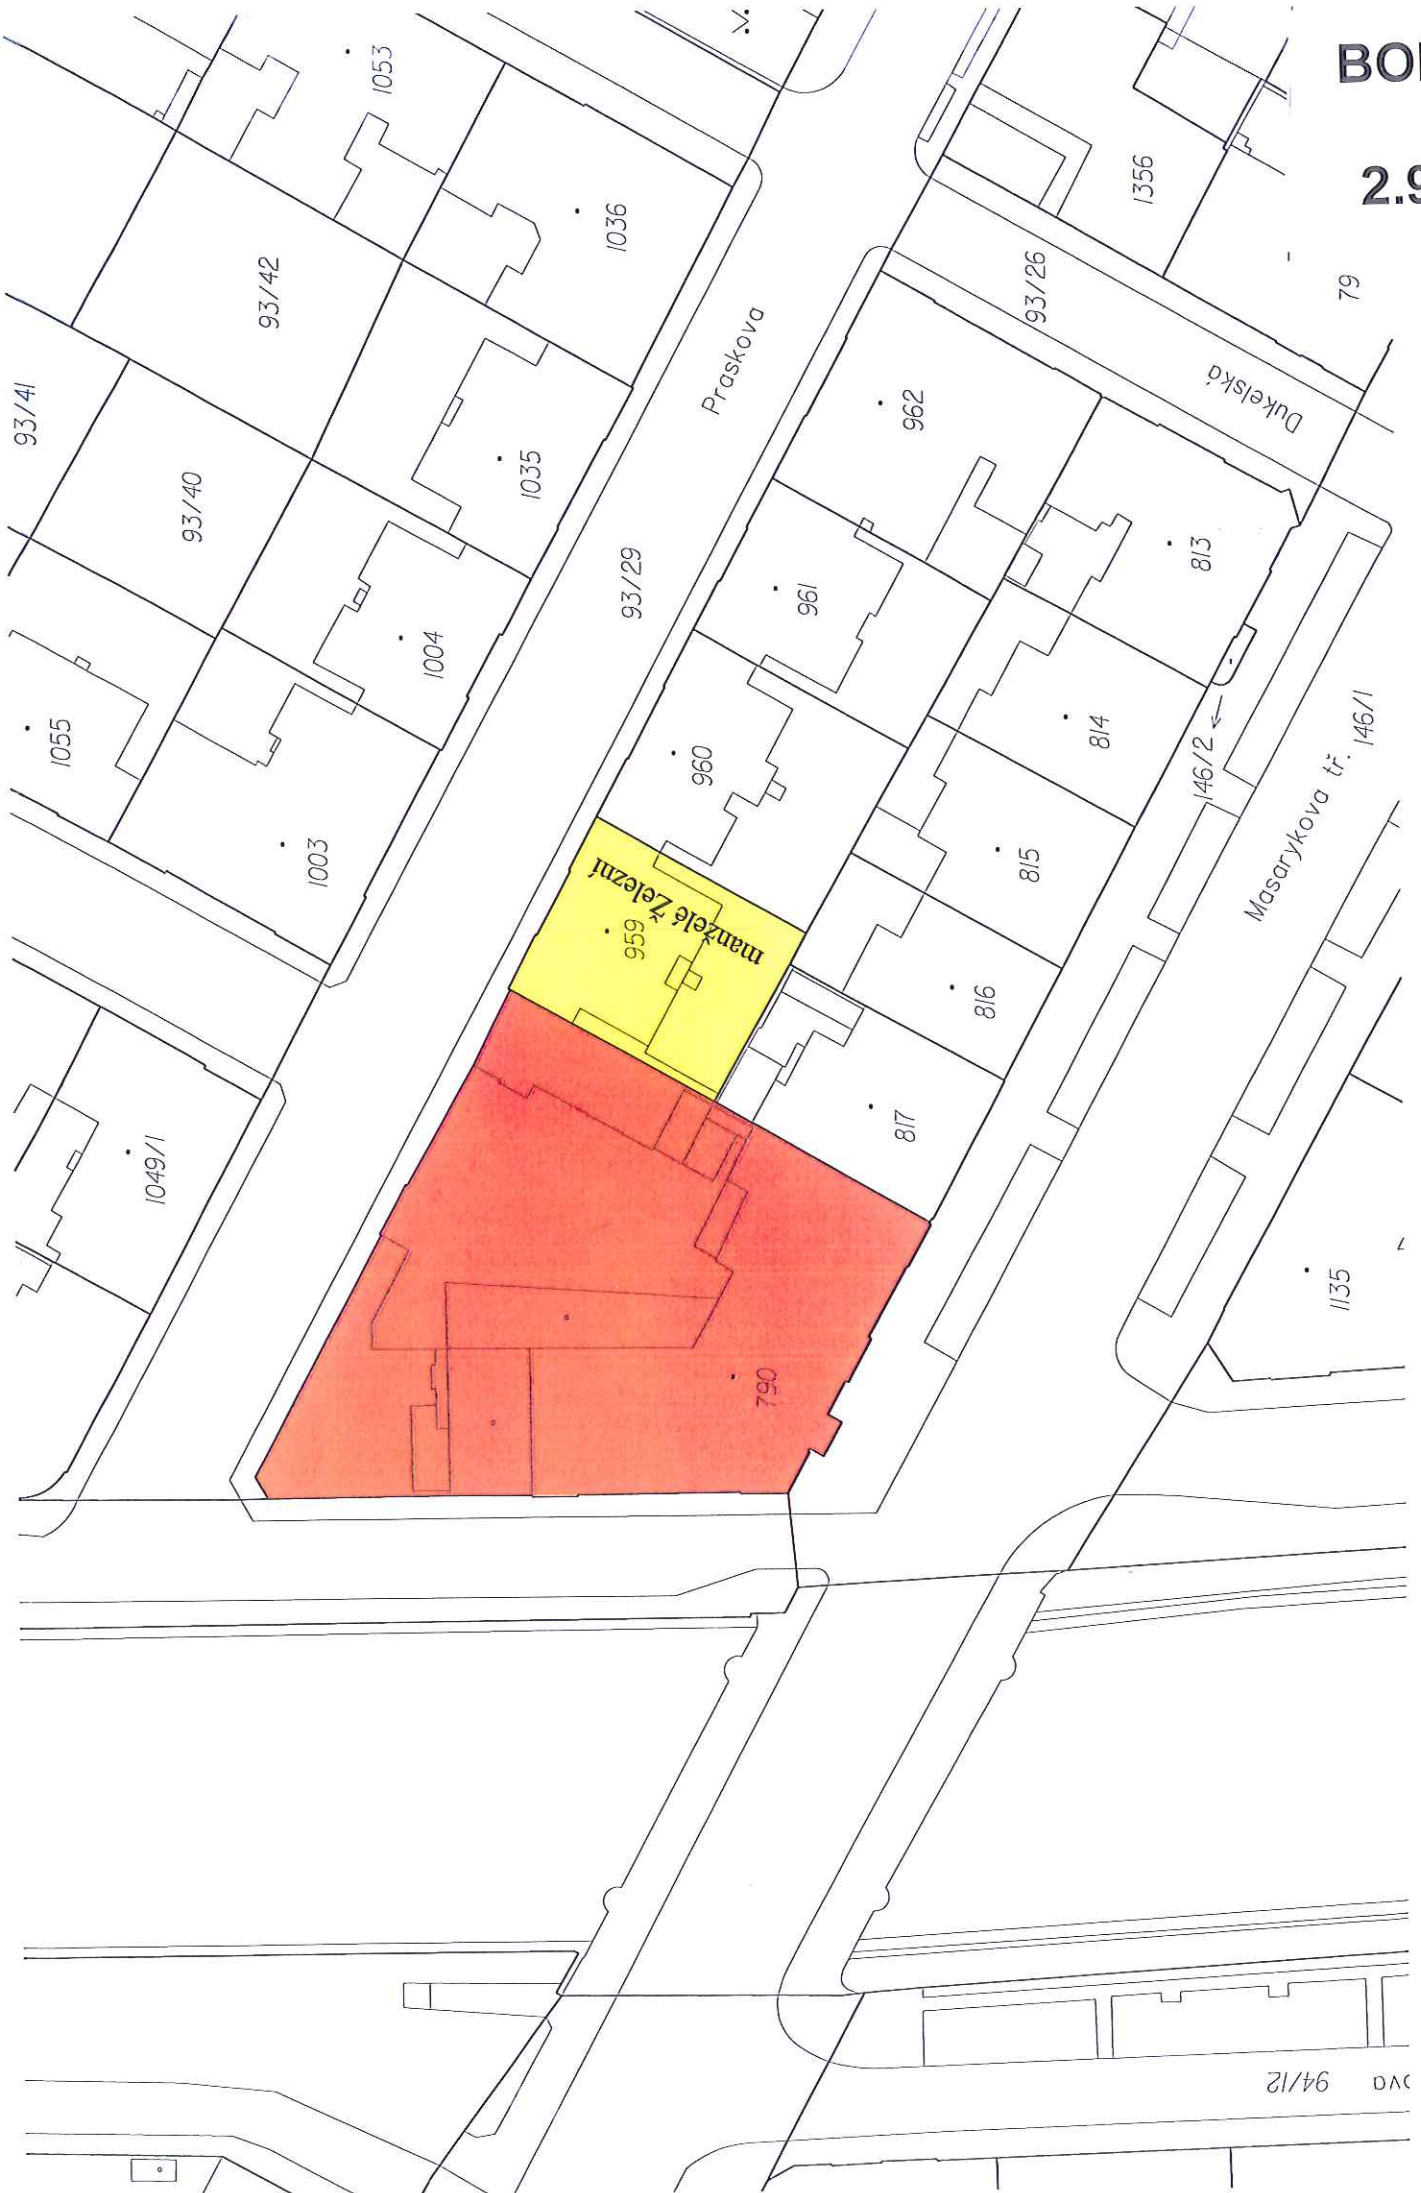

PŘEDMĚTNA' KP

ULICE PRABIKOVA

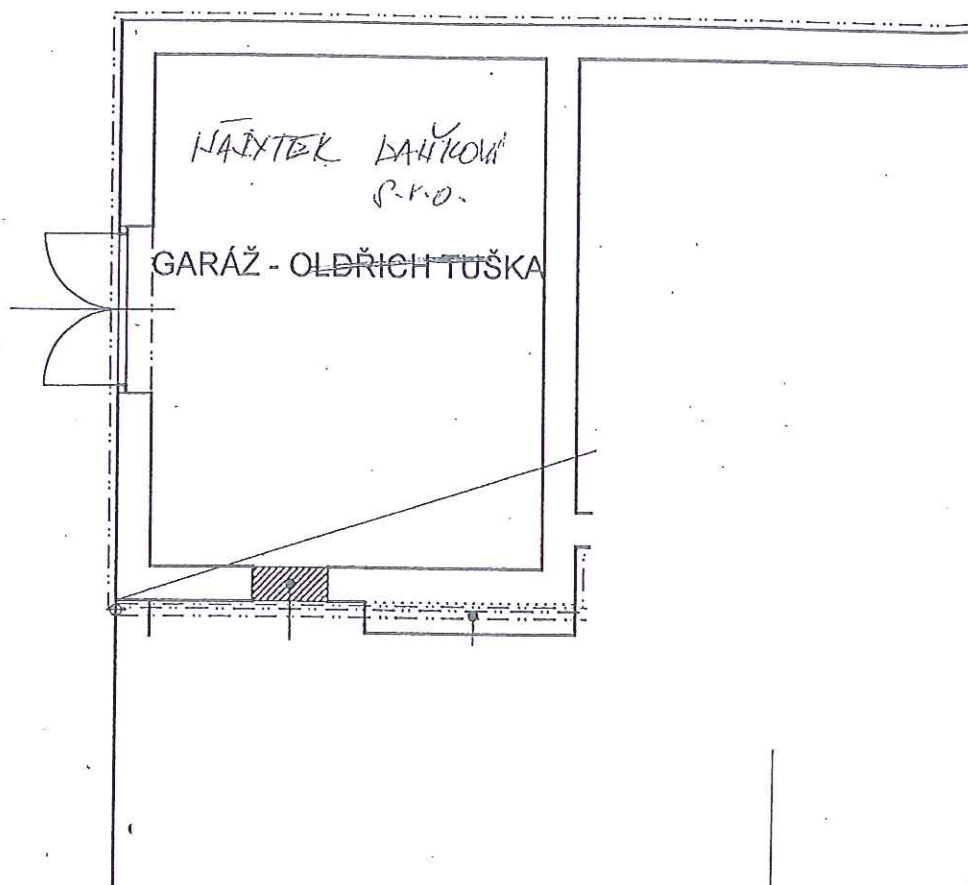


— ASFALTOVÝ MO

— PODKLADNÍ LEF

7ASARYKOL

BOD

2.10

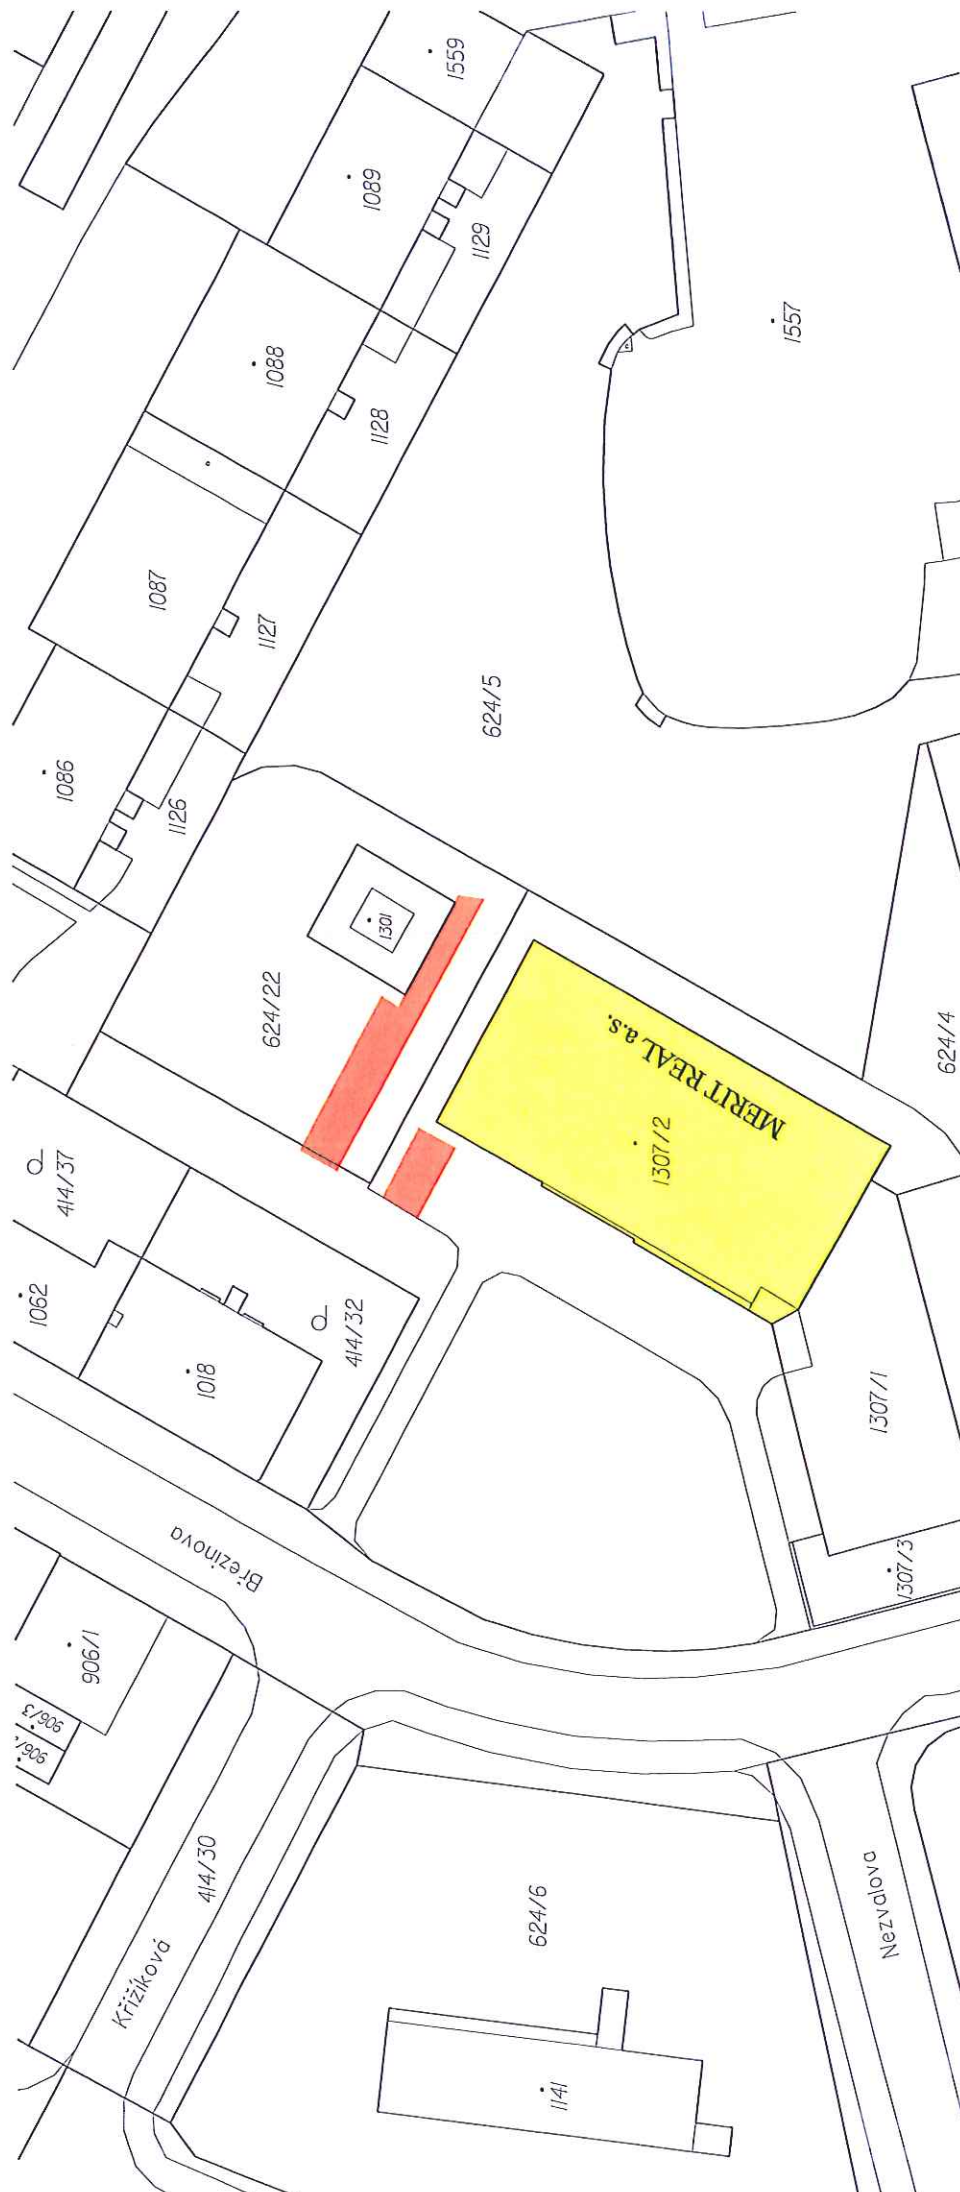

2.10

624/21

premištená plocha pro nádoby komunálního odpadu, skládka je v textové části PD

stávající siezd na komunikaci

stávající kanalizační vpust

2

50

komerční budovy

10

CIRCULOS MED.S.I.O.
270/2. 779 00 OLOMOUC
Erbenova 28. 779 28 883 -1-

U: 218 20 000

FOR THE

ing Badek-Janův
architektonické studio

ing. Nucleon	02/2015
--------------	---------

místo: Březinova st.úř.: Olomouc

k.ú.:	Hodolany	parc.č.:624/4, 624/22
-------	----------	-----------------------

investor: MERIT REAL, a.s.

Březinova 7

Parkovací stání

Situarea

LEGENDA ZELENE:

STÁVAJÍCÍ VZROSTLÁ ZELEN

ODSTRANĚNÁ VZROSTLÁ ZELENĚ

Содержание: 1. Введение. 2. Описание системы. 3. Требования к системе. 4. Анализ системы. 5. Проектирование системы. 6. Реализация системы. 7. Тестирование системы. 8. Заключение.

414/32

hranice stávající zpevněné

nová bariérová vzrostlá

zelen (stromy za
RUNUS SUBHIRTELLA

UTUM NARIS ROSEA)

AMAMELIS

524/4

nová plocha zeleně cca 12000 m² hospodářský živý plot

výsadba keřů, návrh

2.11

Pod Leťstěm

Na Vršk

Keltská

Pilotu

Nivy

MLčochovi


Na vršku


BOD


2.11


19.08.20



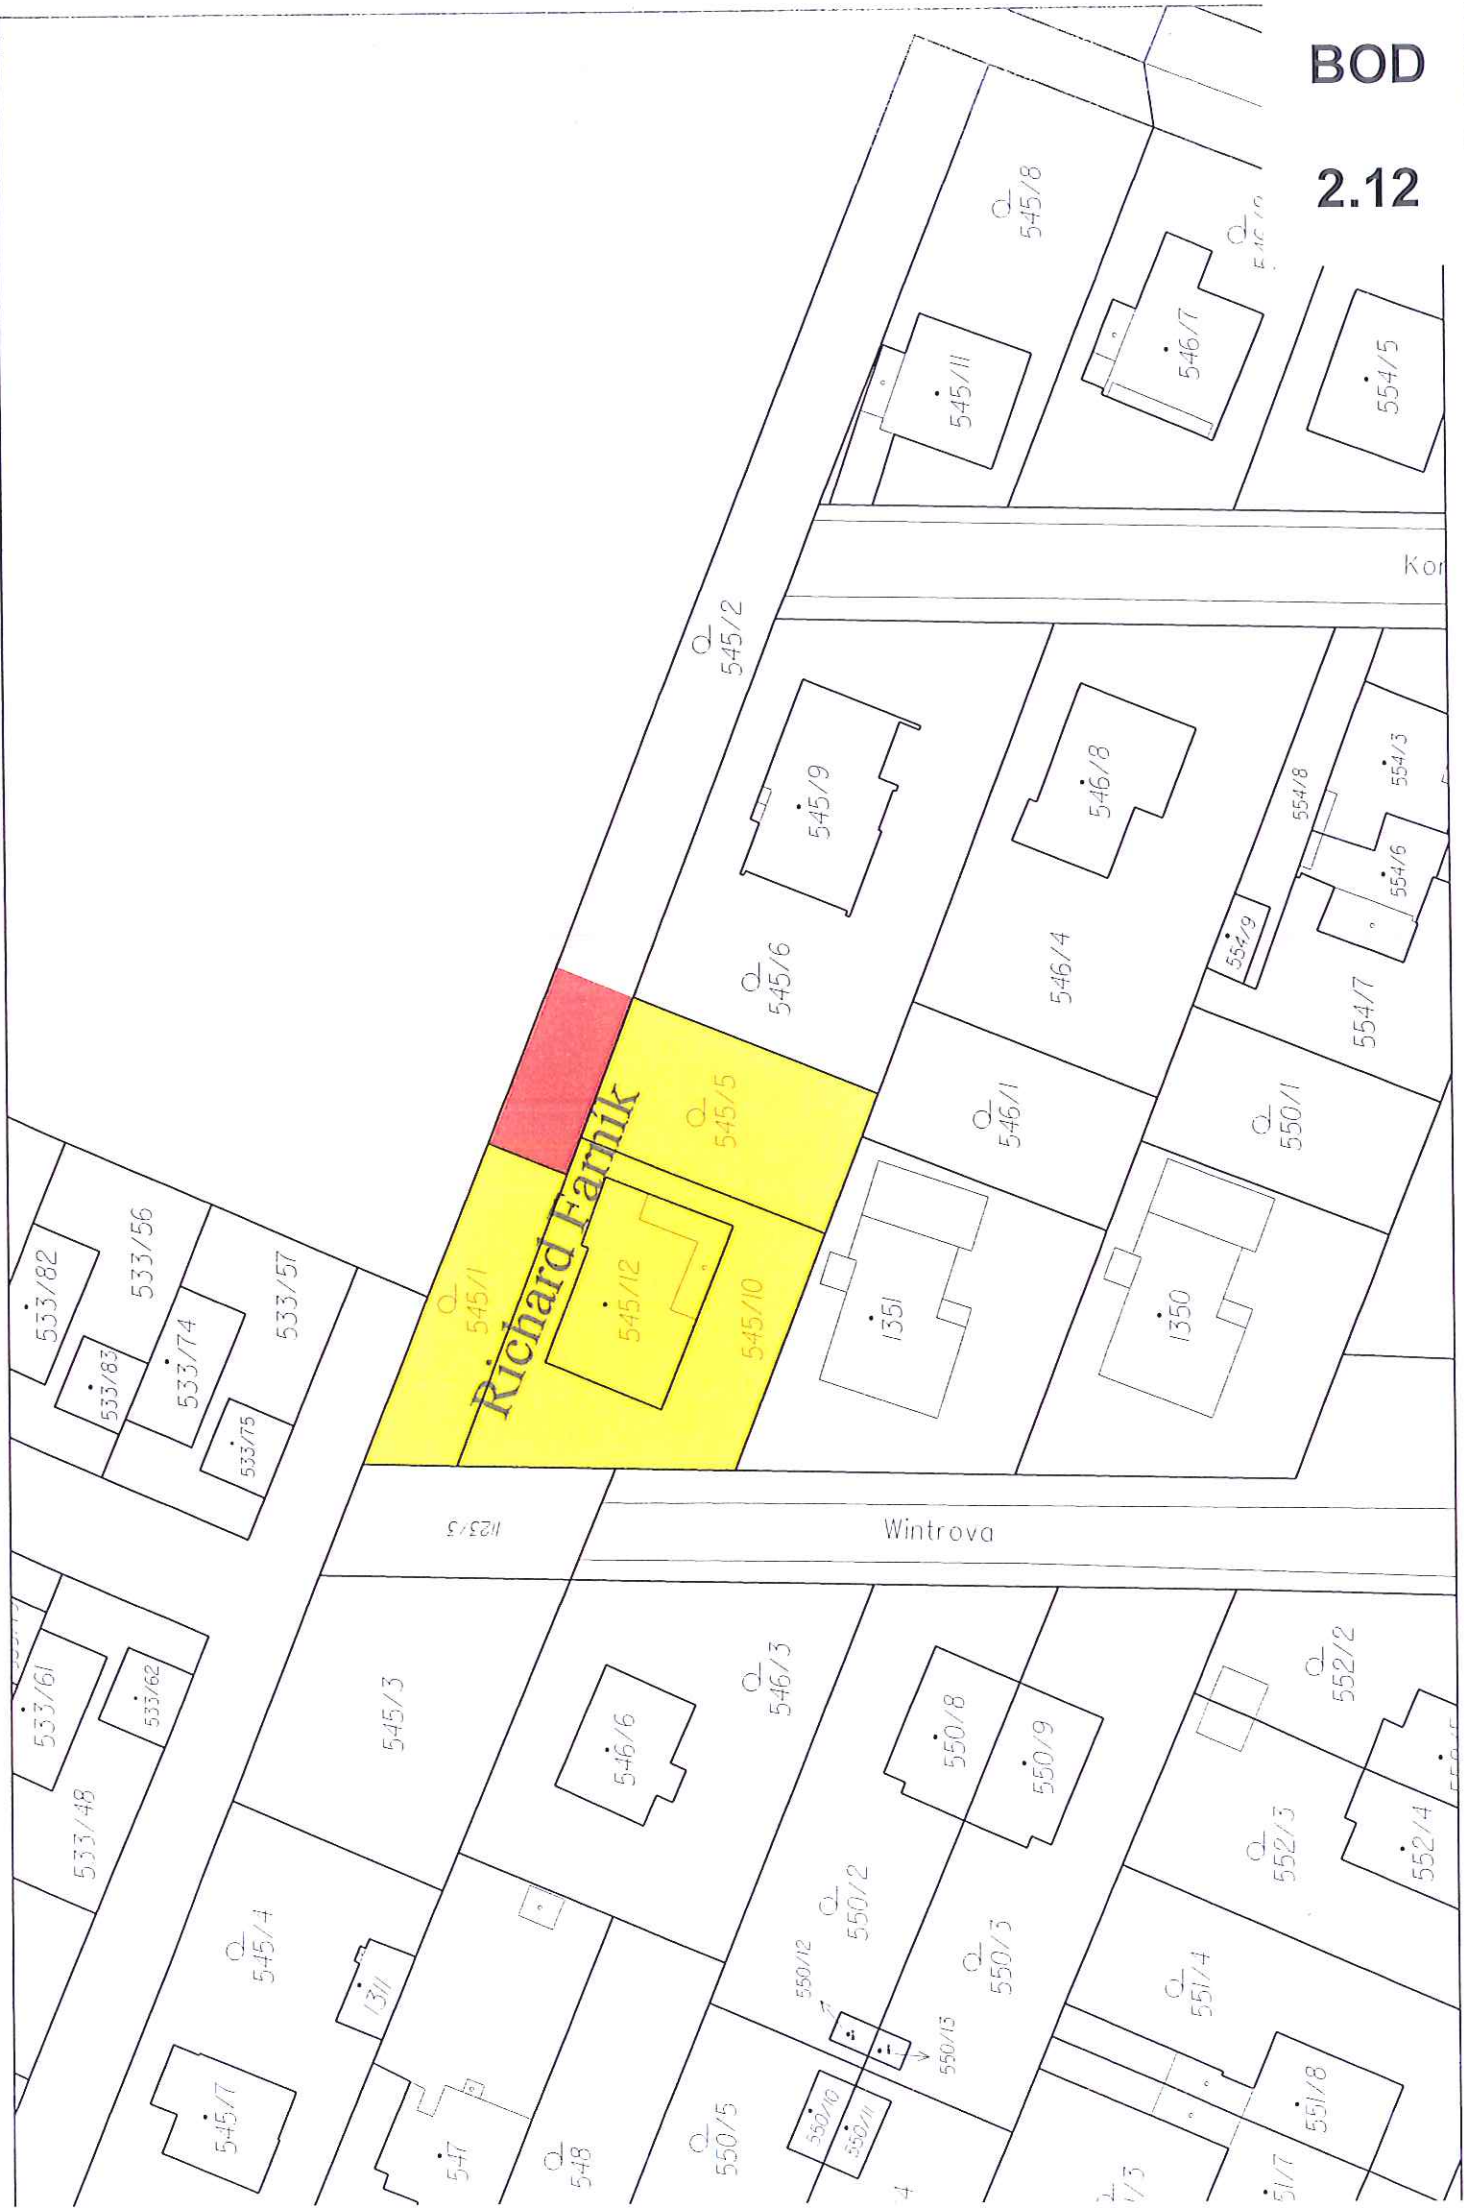

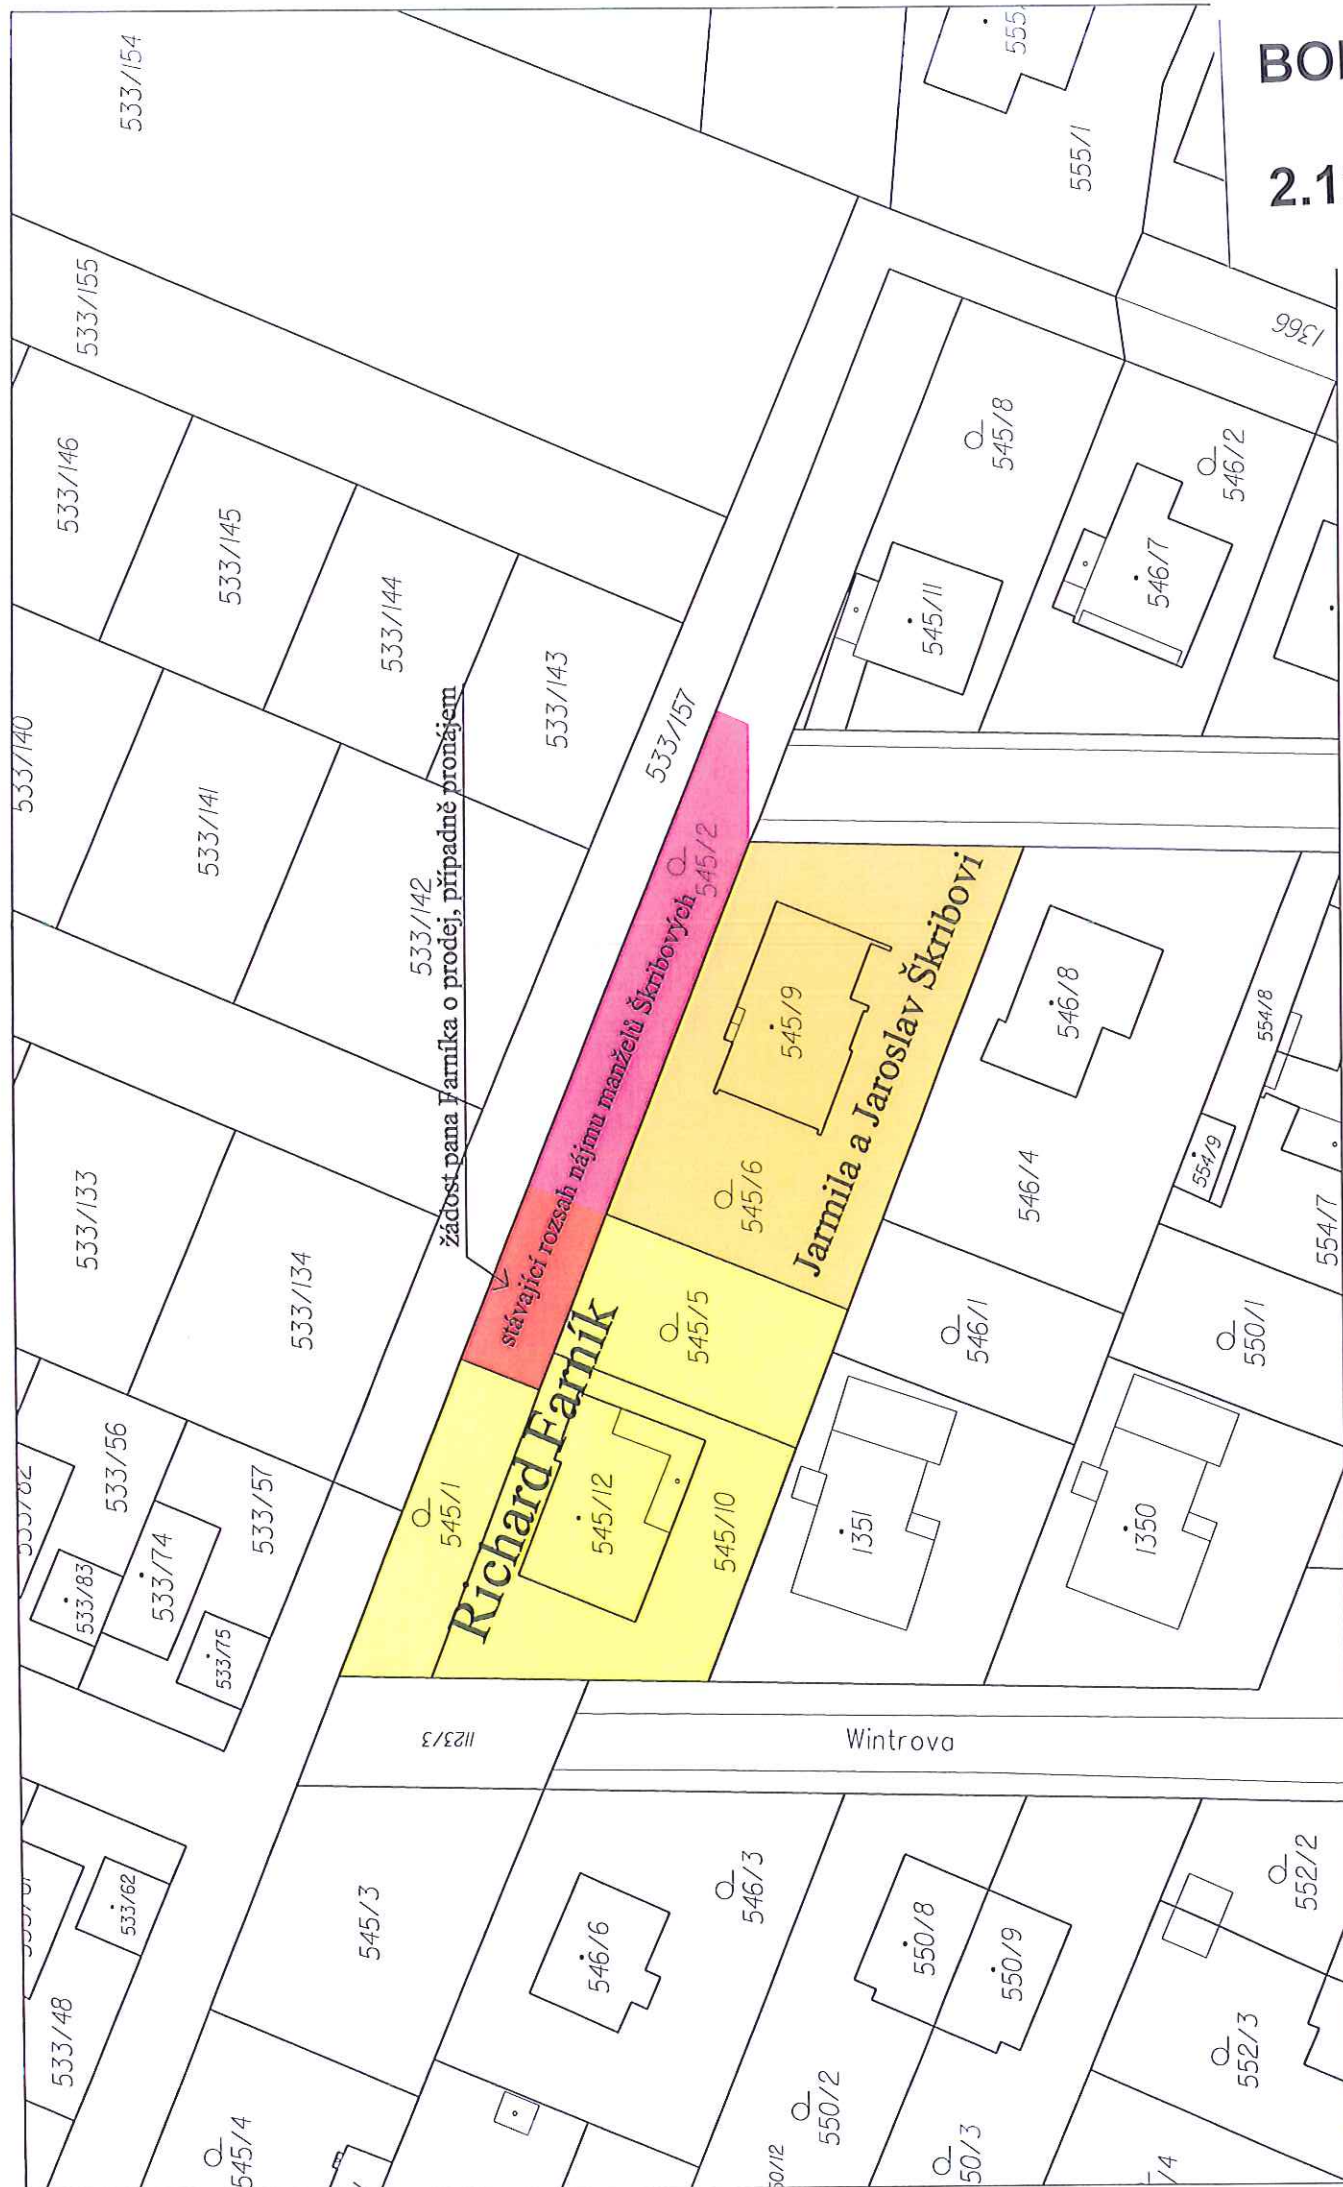


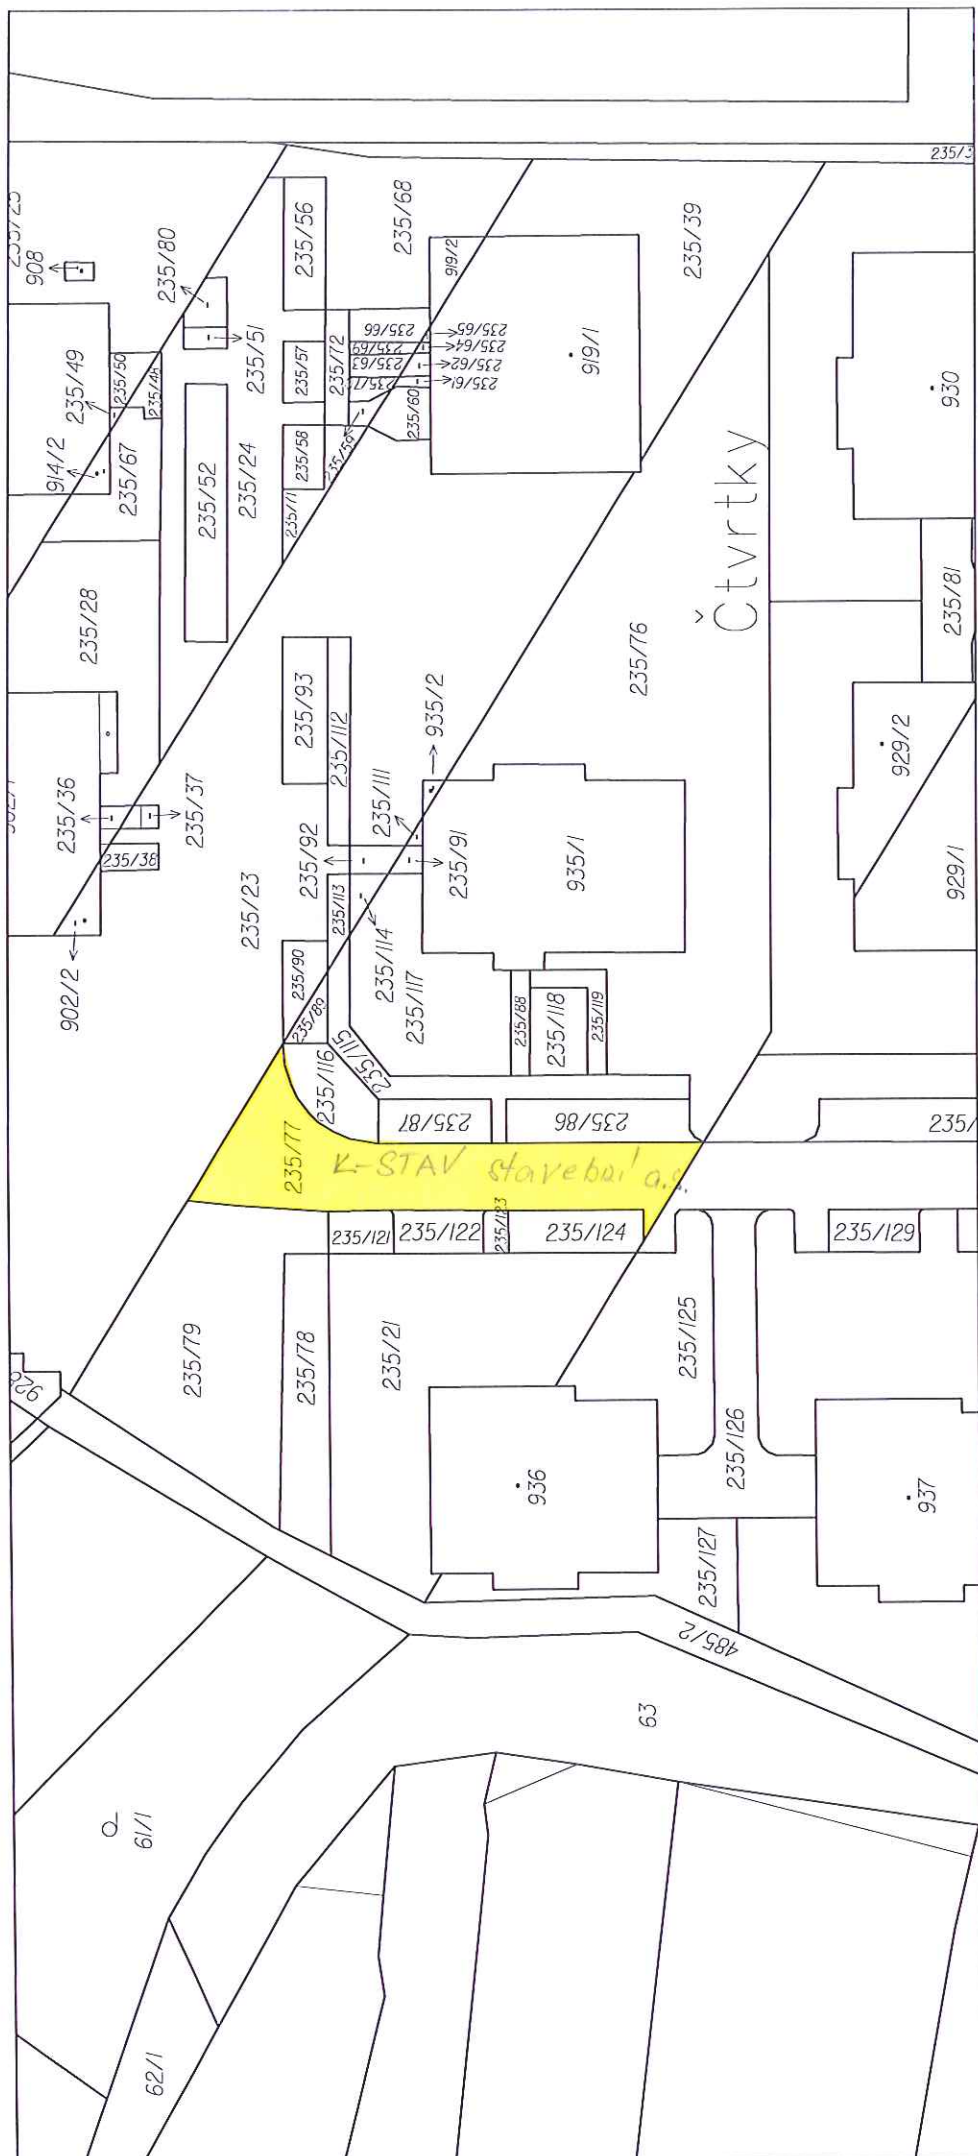

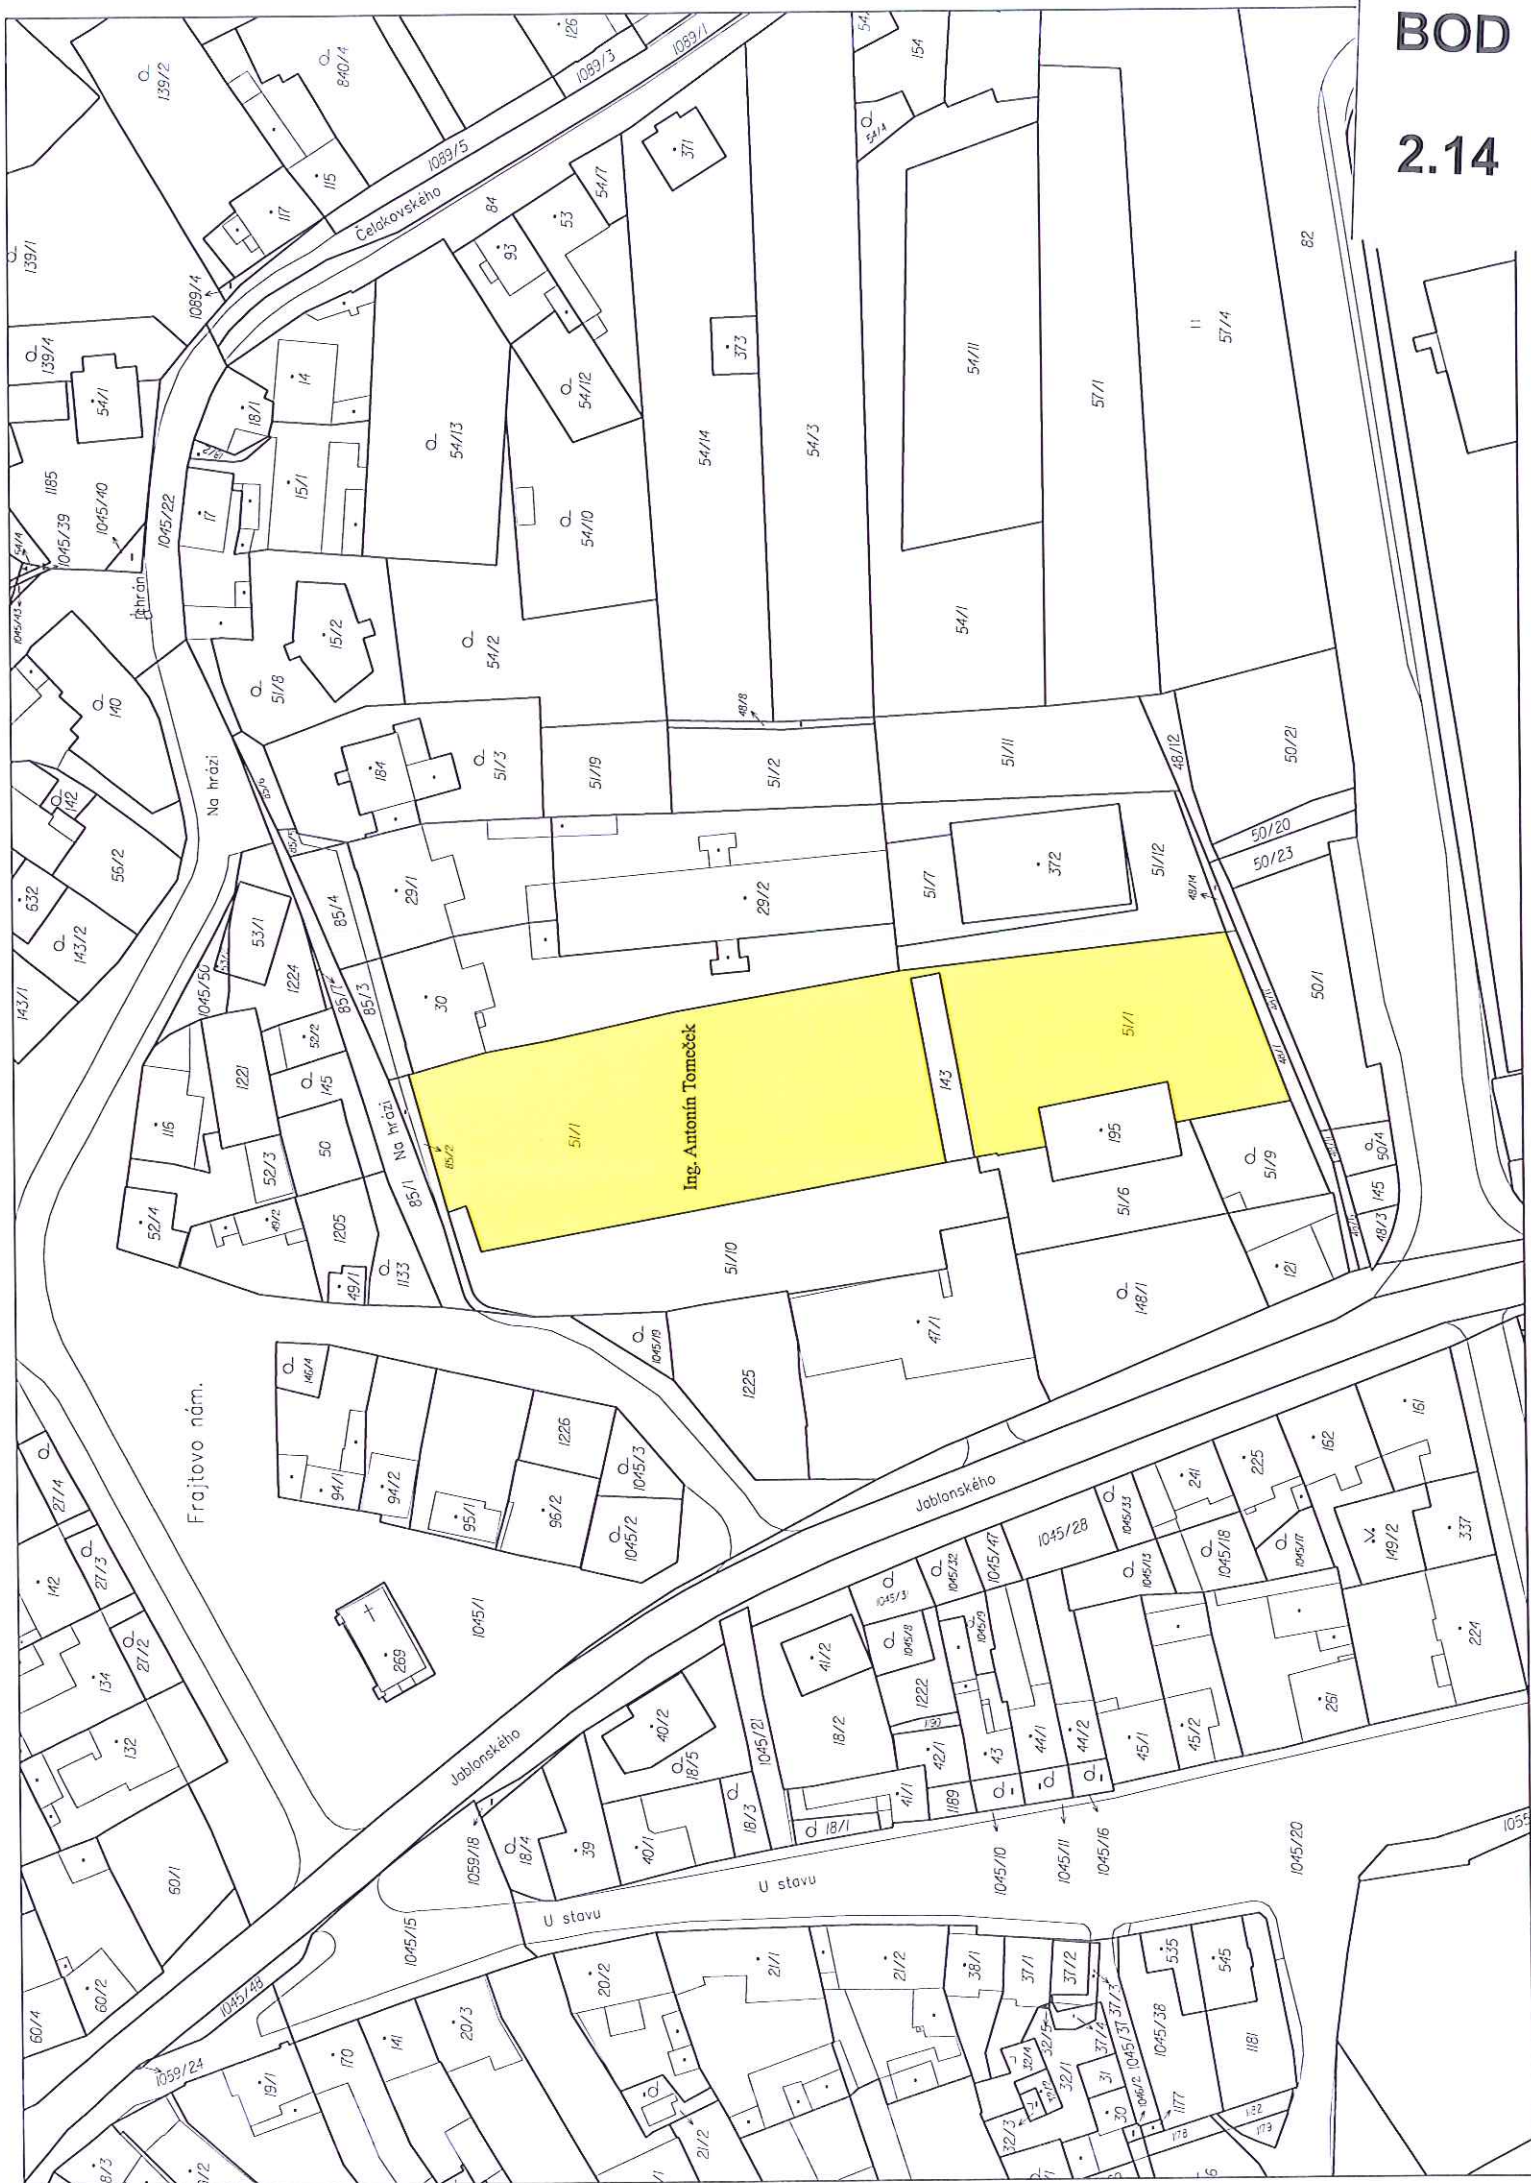

BOD

2.14

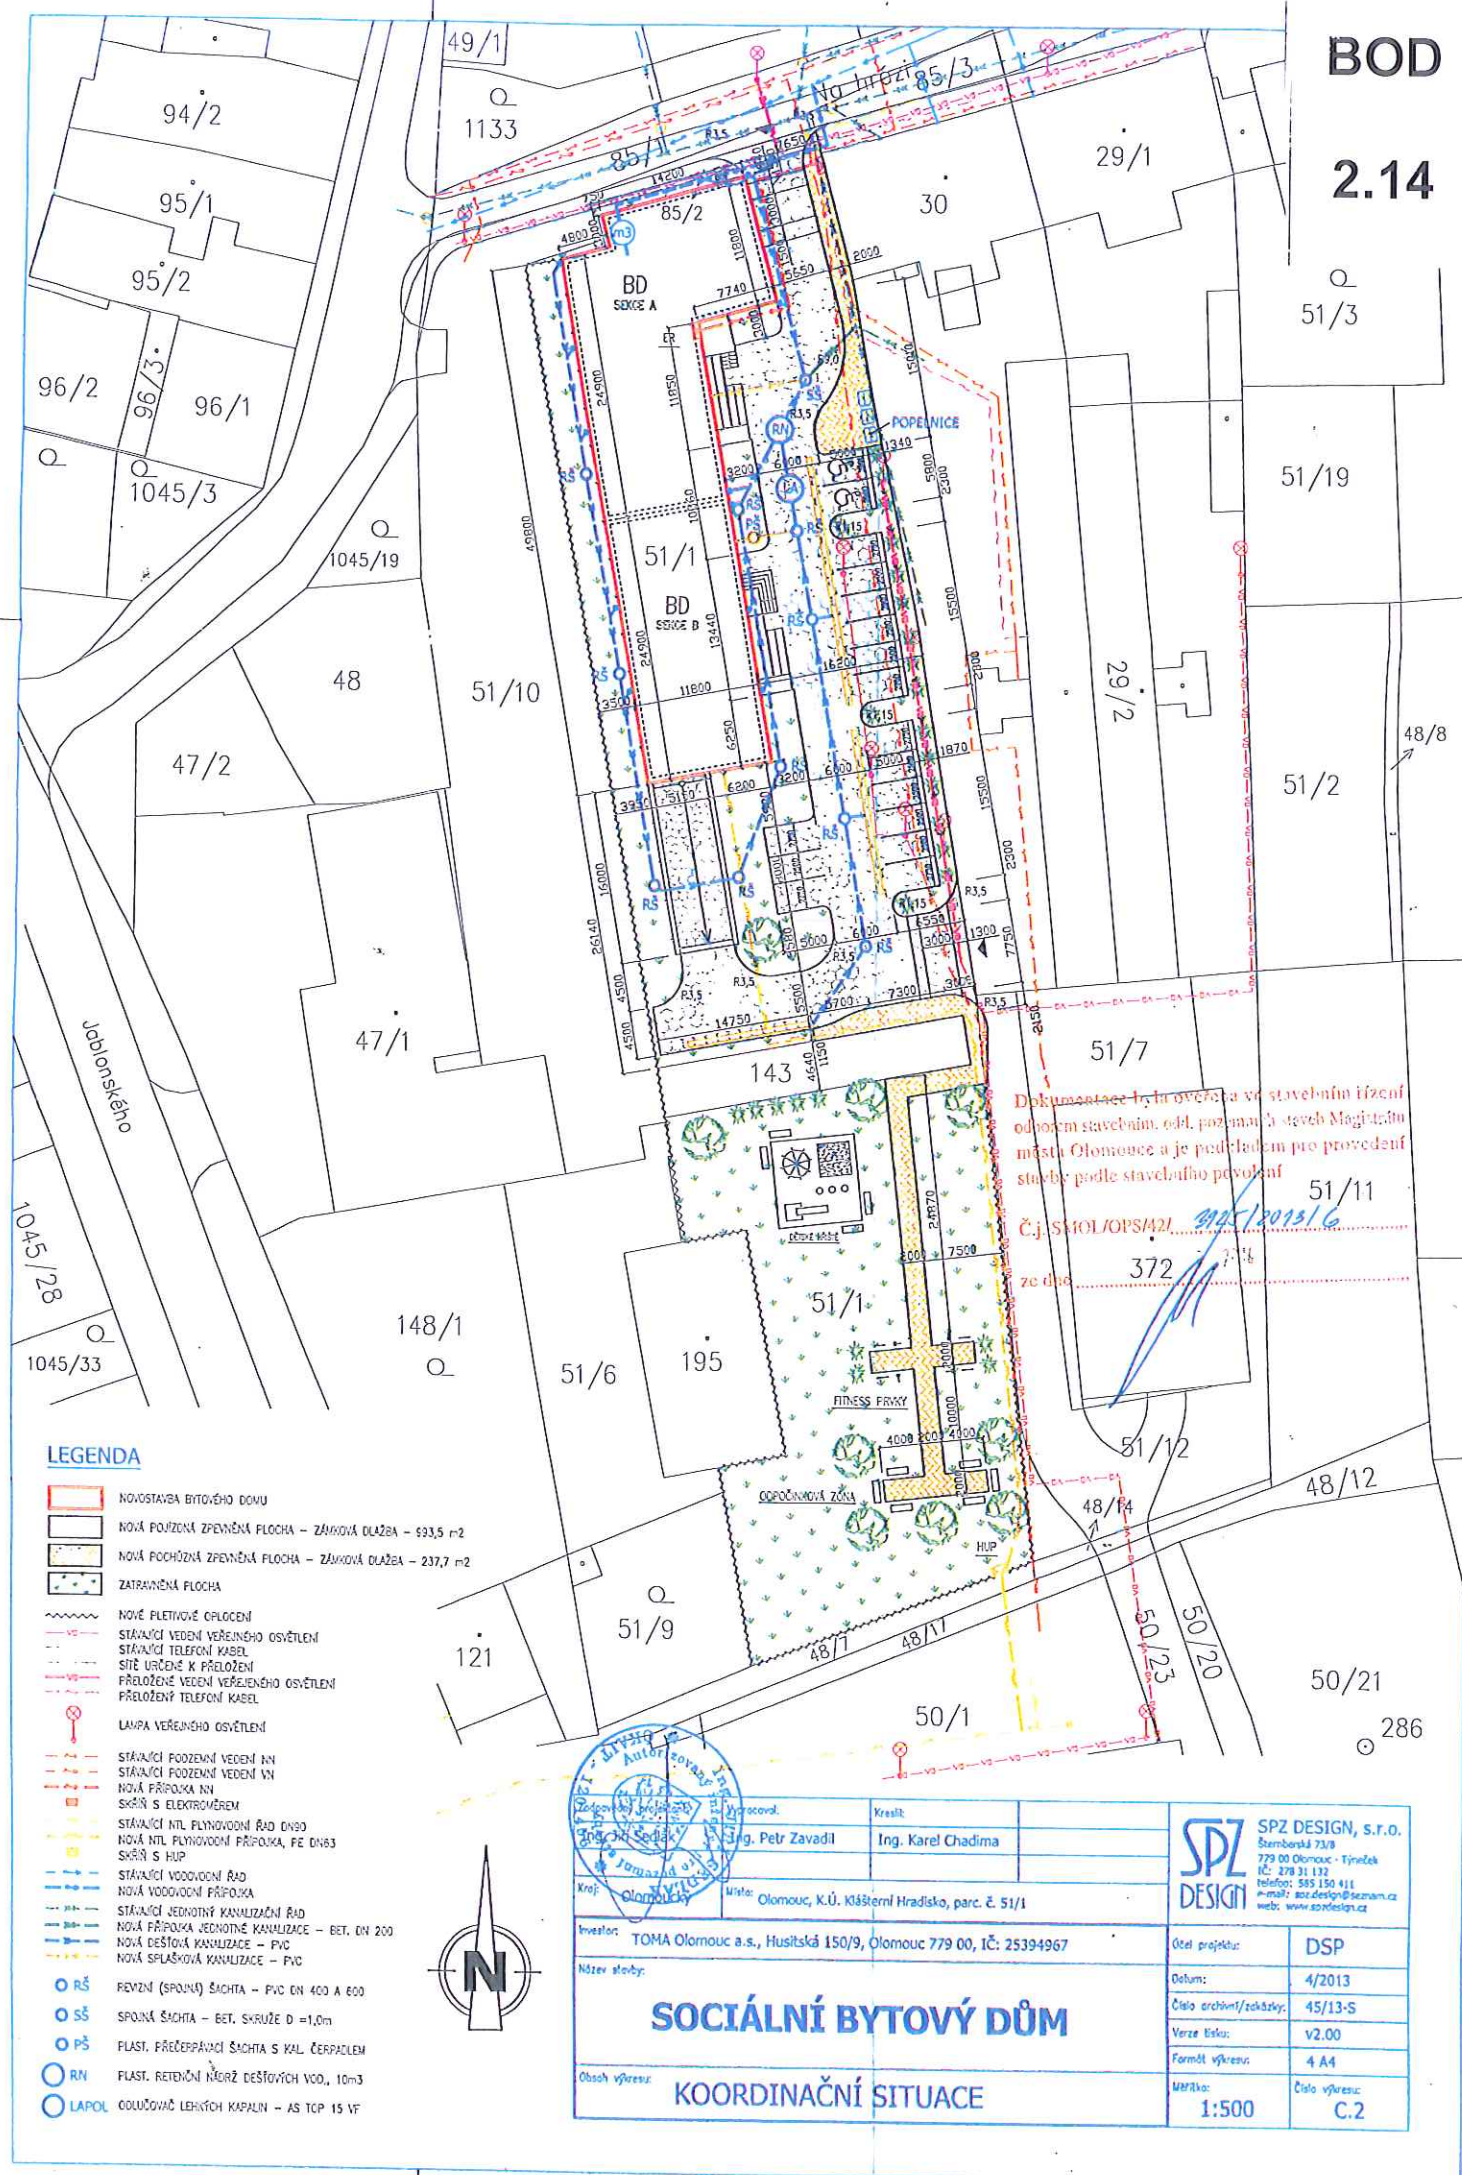


2.15





DETAIL B

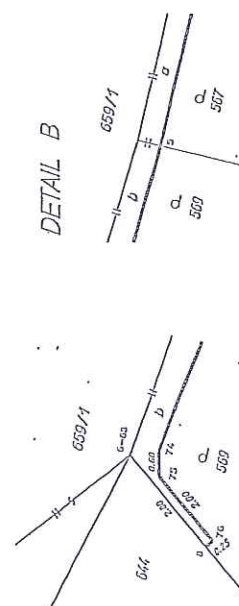

DETAIL A

Szamom szorultak (U = 1000)				Szamom szorultak (U = 1000)			
Chia lezu	Szorzatocsa pro zoba do 100	X	Y	Chia lezu	Szorzatocsa pro zoba do 100	X	Y
1	54200,42	115990,20	20	33	54210,83	115990,20	20
2	54200,47	115990,50	17	34	54211,13	115990,50	17
3	54201,18	115990,20	20	35	54211,43	115990,20	20
4	54201,48	115990,50	17	36	54211,73	115990,50	17
5	54202,01	115990,20	20	37	54212,03	115990,20	20
6	54202,31	115990,50	17	38	54212,33	115990,50	17
7	54202,67	115990,20	20	39	54212,63	115990,20	20
8	54202,97	115990,50	17	40	54212,93	115990,50	17
9	54203,49	115990,20	20	41	54213,23	115990,20	20
10	54203,79	115990,50	17	42	54213,53	115990,50	17
11	54204,23	115990,20	20	43	54213,83	115990,20	20
12	54204,53	115990,50	17	44	54214,13	115990,50	17
13	54204,83	115990,20	20	45	54214,43	115990,20	20
14	54205,13	115990,50	17	46	54214,73	115990,50	17
15	54205,43	115990,20	20	47	54215,03	115990,20	20
16	54205,73	115990,50	17	48	54215,33	115990,50	17
17	54206,03	115990,20	20	49	54215,63	115990,20	20
18	54206,33	115990,50	17	50	54215,93	115990,50	17
19	54206,63	115990,20	20	51	54216,23	115990,20	20
20	54206,93	115990,50	17	52	54216,53	115990,50	17
21	54207,23	115990,20	20	53	54216,83	115990,20	20
22	54207,53	115990,50	17	54	54217,13	115990,50	17
23	54207,83	115990,20	20	55	54217,43	115990,20	20
24	54208,13	115990,50	17	56	54217,73	115990,50	17
25	54208,43	115990,20	20	57	54218,03	115990,20	20
26	54208,73	115990,50	17	58	54218,33	115990,50	17
27	54209,03	115990,20	20	59	54218,63	115990,20	20
28	54209,33	115990,50	17	60	54218,93	115990,50	17
29	54209,63	115990,20	20	61	54219,23	115990,20	20
30	54209,93	115990,50	17	62	54219,53	115990,50	17
31	54210,23	115990,20	20	63	54219,83	115990,20	20
32	54210,53	115990,50	17	64	54220,13	115990,50	17
33	54210,83	115990,20	20	65	54220,43	115990,20	20
34	54211,13	115990,50	17	66	54220,73	115990,50	17
35	54211,43	115990,20	20	67	54221,03	115990,20	20
36	54211,73	115990,50	17	68	54221,33	115990,50	17
37	54212,03	115990,20	20	69	54221,63	115990,20	20
38	54212,33	115990,50	17	70	54221,93	115990,50	17
39	54212,63	115990,20	20	71	54222,23	115990,20	20
40	54212,93	115990,50	17	72	54222,53	115990,50	17
41	54213,23	115990,20	20	73	54222,83	115990,20	20
42	54213,53	115990,50	17	74	54223,13	115990,50	17
43	54213,83	115990,20	20	75	54223,43	115990,20	20
44	54214,13	115990,50	17	76	54223,73	115990,50	17
45	54214,43	115990,20	20	77	54224,03	115990,20	20
46	54214,73	115990,50	17	78	54224,33	115990,50	17
47	54215,03	115990,20	20	79	54224,63	115990,20	20
48	54215,33	115990,50	17	80	54224,93	115990,50	17
49	54215,63	115990,20	20	81	54225,23	115990,20	20
50	54215,93	115990,50	17	82	54225,53	115990,50	17
51	54216,23	115990,20	20	83	54225,83	115990,20	20
52	54216,53	115990,50	17	84	54226,13	115990,50	17
53	54216,83	115990,20	20	85	54226,43	115990,20	20
54	54217,13	115990,50	17	86	54226,73	115990,50	17
55	54217,43	115990,20	20	87	54227,03	115990,20	20
56	54217,73	115990,50	17	88	54227,33	115990,50	17
57	54218,03	115990,20	20	89	54227,63	115990,20	20
58	54218,33	115990,50	17	90	54227,93	115990,50	17
59	54218,63	115990,20	20	91	54228,23	115990,20	20
60	54218,93	115990,50	17	92	54228,53	115990,50	17
61	54219,23	115990,20	20	93	54228,83	115990,20	20
62	54219,53	115990,50	17	94	54229,13	115990,50	17
63	54219,83	115990,20	20	95	54229,43	115990,20	20
64	54220,13	115990,50	17	96	54229,73	115990,50	17
65	54220,43	115990,20	20	97	54230,03	115990,20	20
66	54220,73	115990,50	17	98	54230,33	115990,50	17
67	54221,03	115990,20	20	99	54230,63	115990,20	20
68	54221,33	115990,50	17	100	54230,93	115990,50	17
69	54221,63	115990,20	20				
70	54221,93	115990,50	17				
71	54222,23	115990,20	20				
72	54222,53	115990,50	17				
73	54222,83	115990,20	20				
74	54223,13	115990,50	17				
75	54223,43	115990,20	20				
76	54223,73	115990,50	17				
77	54224,03	115990,20	20				
78	54224,33	115990,50	17				
79	54224,63	115990,20	20				
80	54224,93	115990,50	17				
81	54225,23	115990,20	20				
82	54225,53	115990,50	17				
83	54225,83	115990,20	20				
84	54226,13	115990,50	17				
85	54226,43	115990,20	20				
86	54226,73	115990,50	17				
87	54227,03	115990,20	20				
88	54227,33	115990,50	17				
89	54227,63	115990,20	20				
90	54227,93	115990,50	17				
91	54228,23	115990,20	20				
92	54228,53	115990,50	17				
93	54228,83	115990,20	20				
94	54229,13	115990,50	17				
95	54229,43	115990,20	20				
96	54229,73	115990,50	17				
97	54230,03	115990,20	20				
98	54230,33	115990,50	17				
99	54230,63	115990,20	20				
100	54230,93	115990,50	17				

BOD

2.15

VÝKAZ DOSAVADNÍHO A NOVÉHO STAVU ÚDAJŮ KATASTRU NEMOVITOSTÍ

KAJČEL

Dosavadní stav				Nový stav											
Označení pozemku parcelním číslem	Výměra parcely		Druh pozemku	Označení pozemku parcelním číslem	Výměra parcely		Druh pozemku	Typ stavby	Způsob určení výměry	Porovnání se stavem evidence právních vztahů					Označení dílu
	ha	m ²	Způsob využití		ha	m ²	Způsob využití	Způsob využití		O1 přechází z pozemku označeného v katastru nemovitostí	dřívější poz. evidenci	Číslo listu vlastnický	Výměra dílu		
													ha	m ²	
567		4 85	zahrad	567		4 66	zahrad		2	567		680		4 66	
569		29 22	zahrad	569		28 73	zahrad		2	569		63		28 73	
652/1	1	71 86	lesní poz. nehosp.les	652/1	1	69 85	lesní poz. nehosp.les		0	652/1		10001	1	69 85	
659/1		39 43	ostat.pl. jiná plocha	659/1		43 20	ostat.pl. jiná plocha		0	659/1		543		39 43	celá
										567		680		19	a
										569		63		49	b
										652/1		10001	2	01	c
										659/20		543		88	celá
										779/1		10001		29	d
659/20		88	ostat.pl. jiná plocha	zaniká										43 20	
779/1		20 33	ostat.pl. ostat.komun.	779/1		20 13	ostat.pl. ostat.komun.		0	779/1		10001		20 13	
	2	66 57			2	66 57									

Výkaz údajů o bonitovaných půdně ekologických jednotkách (BPEJ) k parcelám nového stavu

Parcelní číslo podle		Kód BPEJ	Výměra		BPEJ na dílu parcely	Parcelní číslo podle		Kód BPEJ	Výměra		BPEJ na dílu parcely
katastru nemovitostí	zjednodušené evidence		ha	m ²		katastru nemovitostí	zjednodušené evidence		ha	m ²	
567		35800	4	66		569		35800	28	73	

číst nebo scelovat pozemky lze jen na základě územního rozhodnutí, pokud podmínky pro ně nejsou stanoveny jiným rozhodnutím nebo opatřením.

GEOMETRICKÝ PLÁN

pro změnu hranice pozemku

hotoví:  Ing. Jiří Mrázek - Geoman®
GEODETICKÁ A KARTOGRAFICKÁ KANCELÁŘ
TŘÍDA TOMÁŠE BATI 39, 760 01 ZLÍN

číslo plánu: 502-0034/2009

místo: Olomouc

adresa: Olomouc


katastrální území: Chomoutov

nový list: DKM

způsob určení výměry je určen podle § 77, odst. 2 vyhlášky 5/2007 Sb.

vlastníkům pozemků byla poskytnuta možnost seznámit se s průběhem navrhovaných nových hranic, které byly označeny stejným způsobem;

Náležitosti a přesnosti odpovídá právním předpisům.

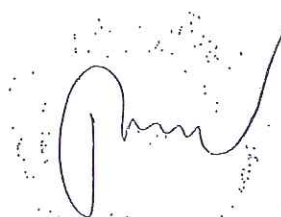

Geometrický plán ověřil úředně oprávněný zeměměřický inženýr:

ING. JIŘÍ MRÁZEK

Dne: 14.01.2010 Číslo: 11/2010

Úředně oprávněný zeměměřický inženýr odpovídá za odbornou úroveň geometrického plánu, za dosažení předepsané přesnosti a za správnost a úplnost náležitostí podle právních předpisů.

Katastrální úřad, katastrální pracoviště souhlasí s označením parcel.



Souhlas katastrálního úřadu, katastrálního pracoviště potvrď:


ING. MARESLAV POUČ

Dne: 20.01.2010 Číslo: 140/2010


Jeden výtisk geometrického plánu a předepsané přílohy jsou uloženy u katastrálního úřadu, katastrálního pracoviště.

BOD

2.16

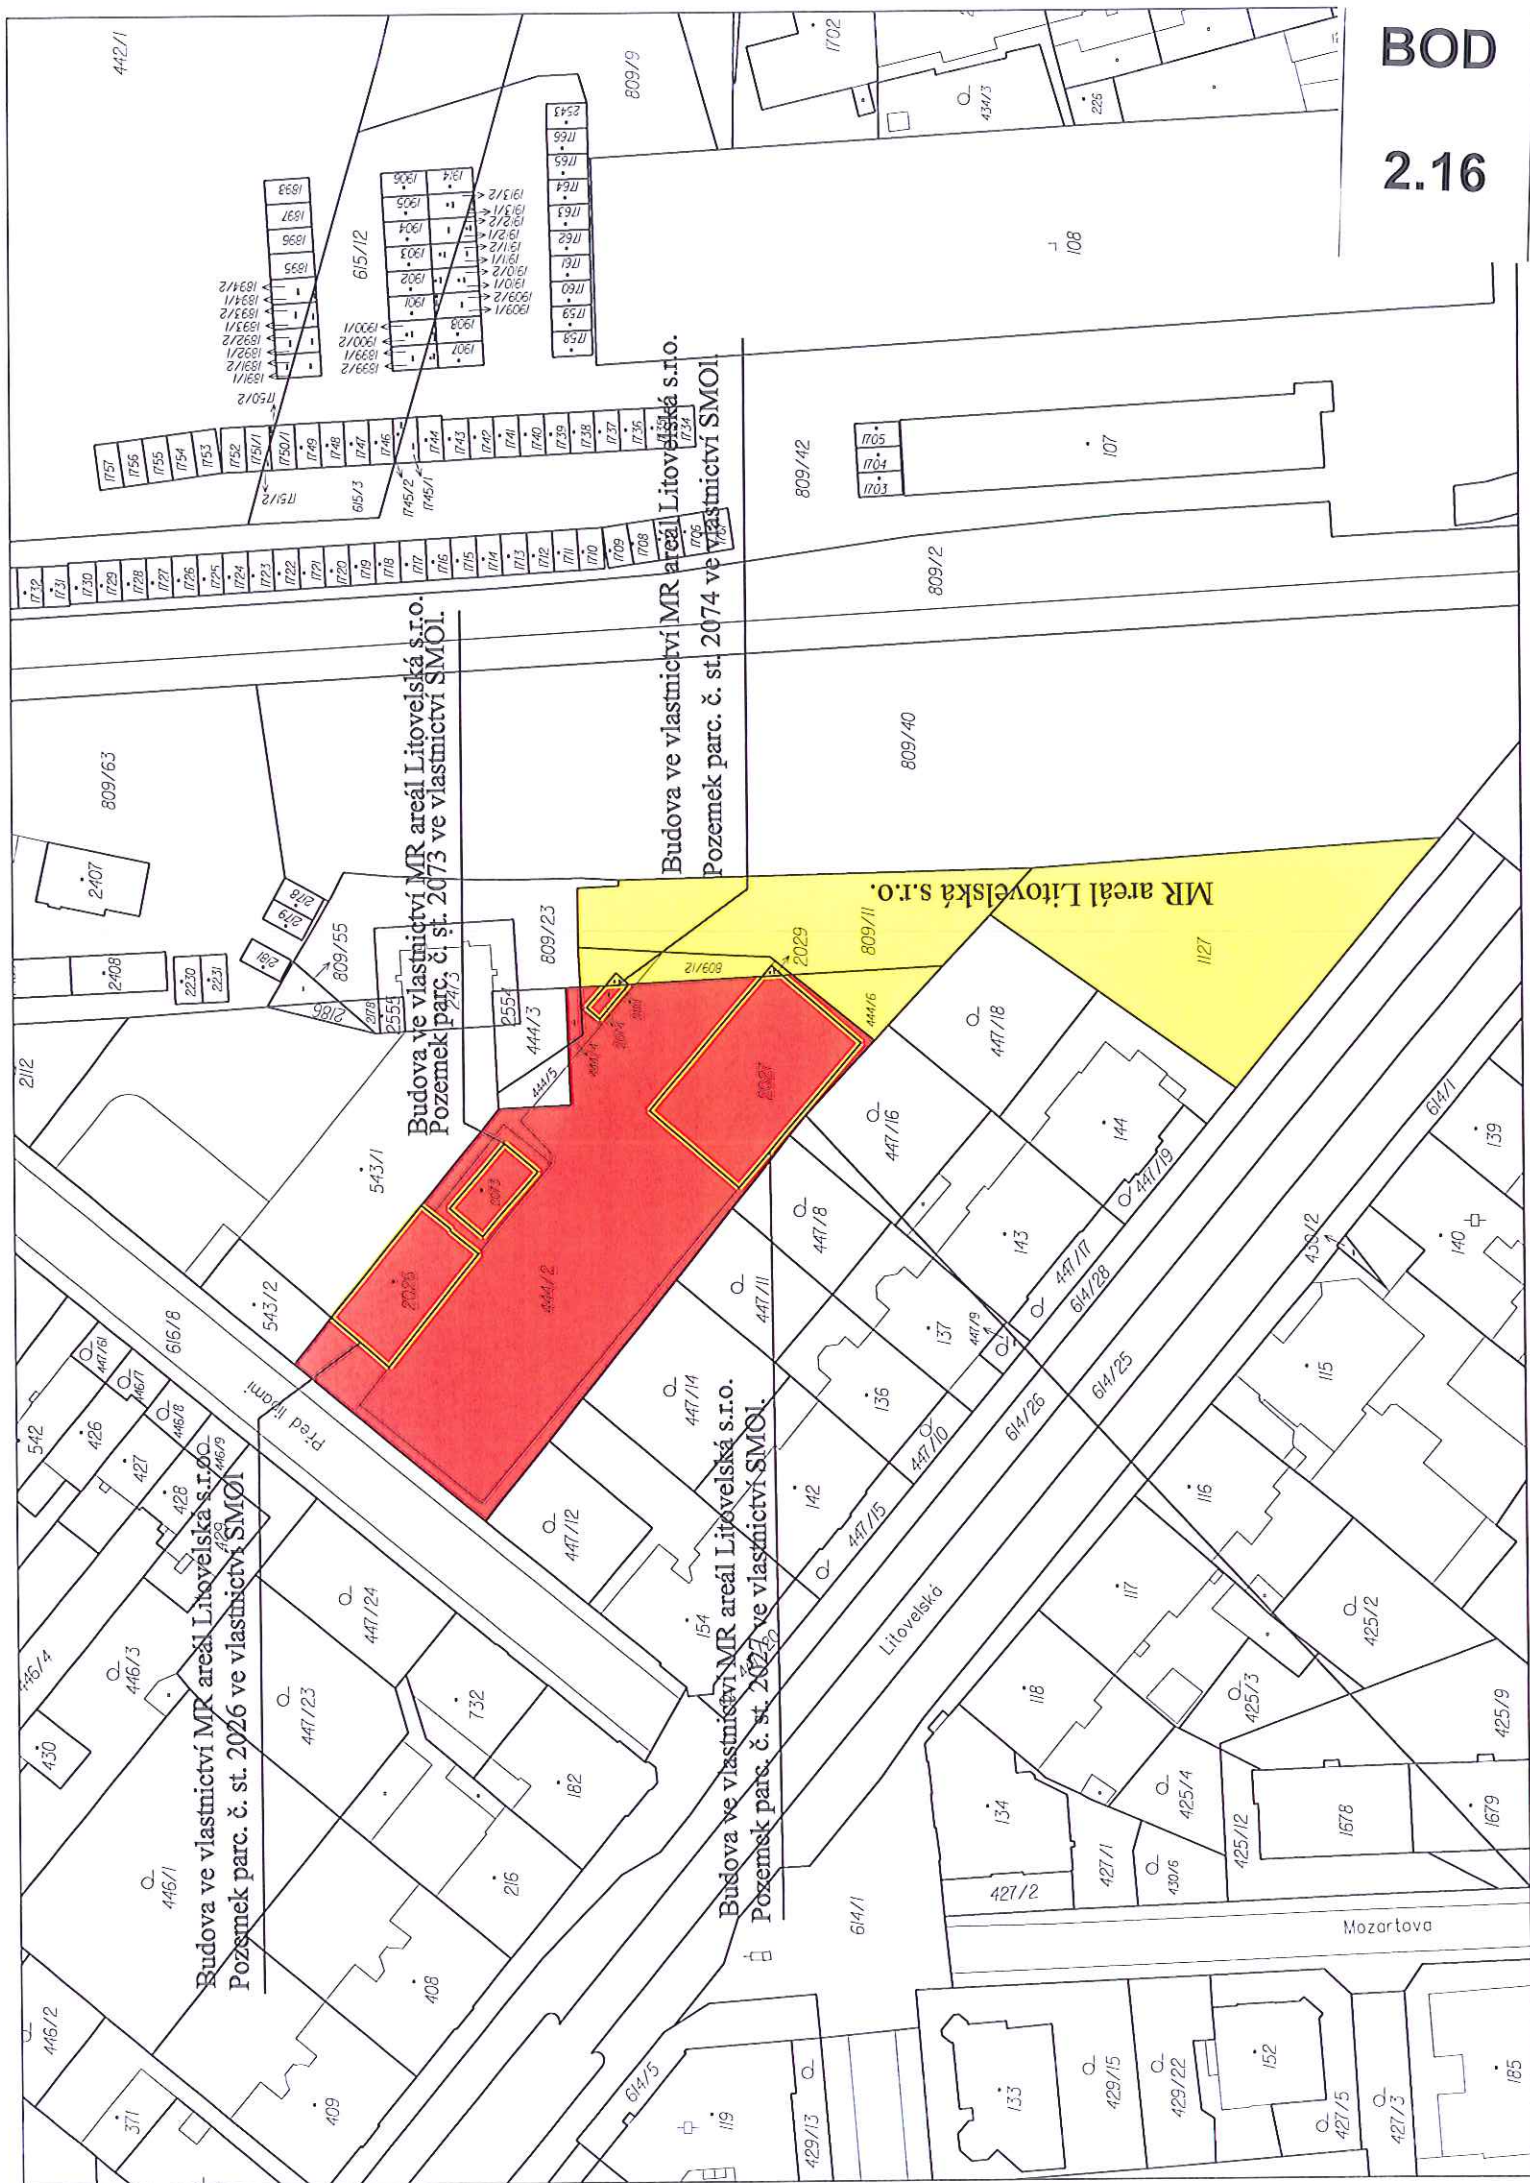


2.16

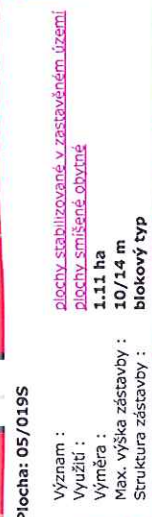

— Souhlas OMAJ jako vlastníka sousedního pozemku s oplocením

Mrštíkovo náměstí

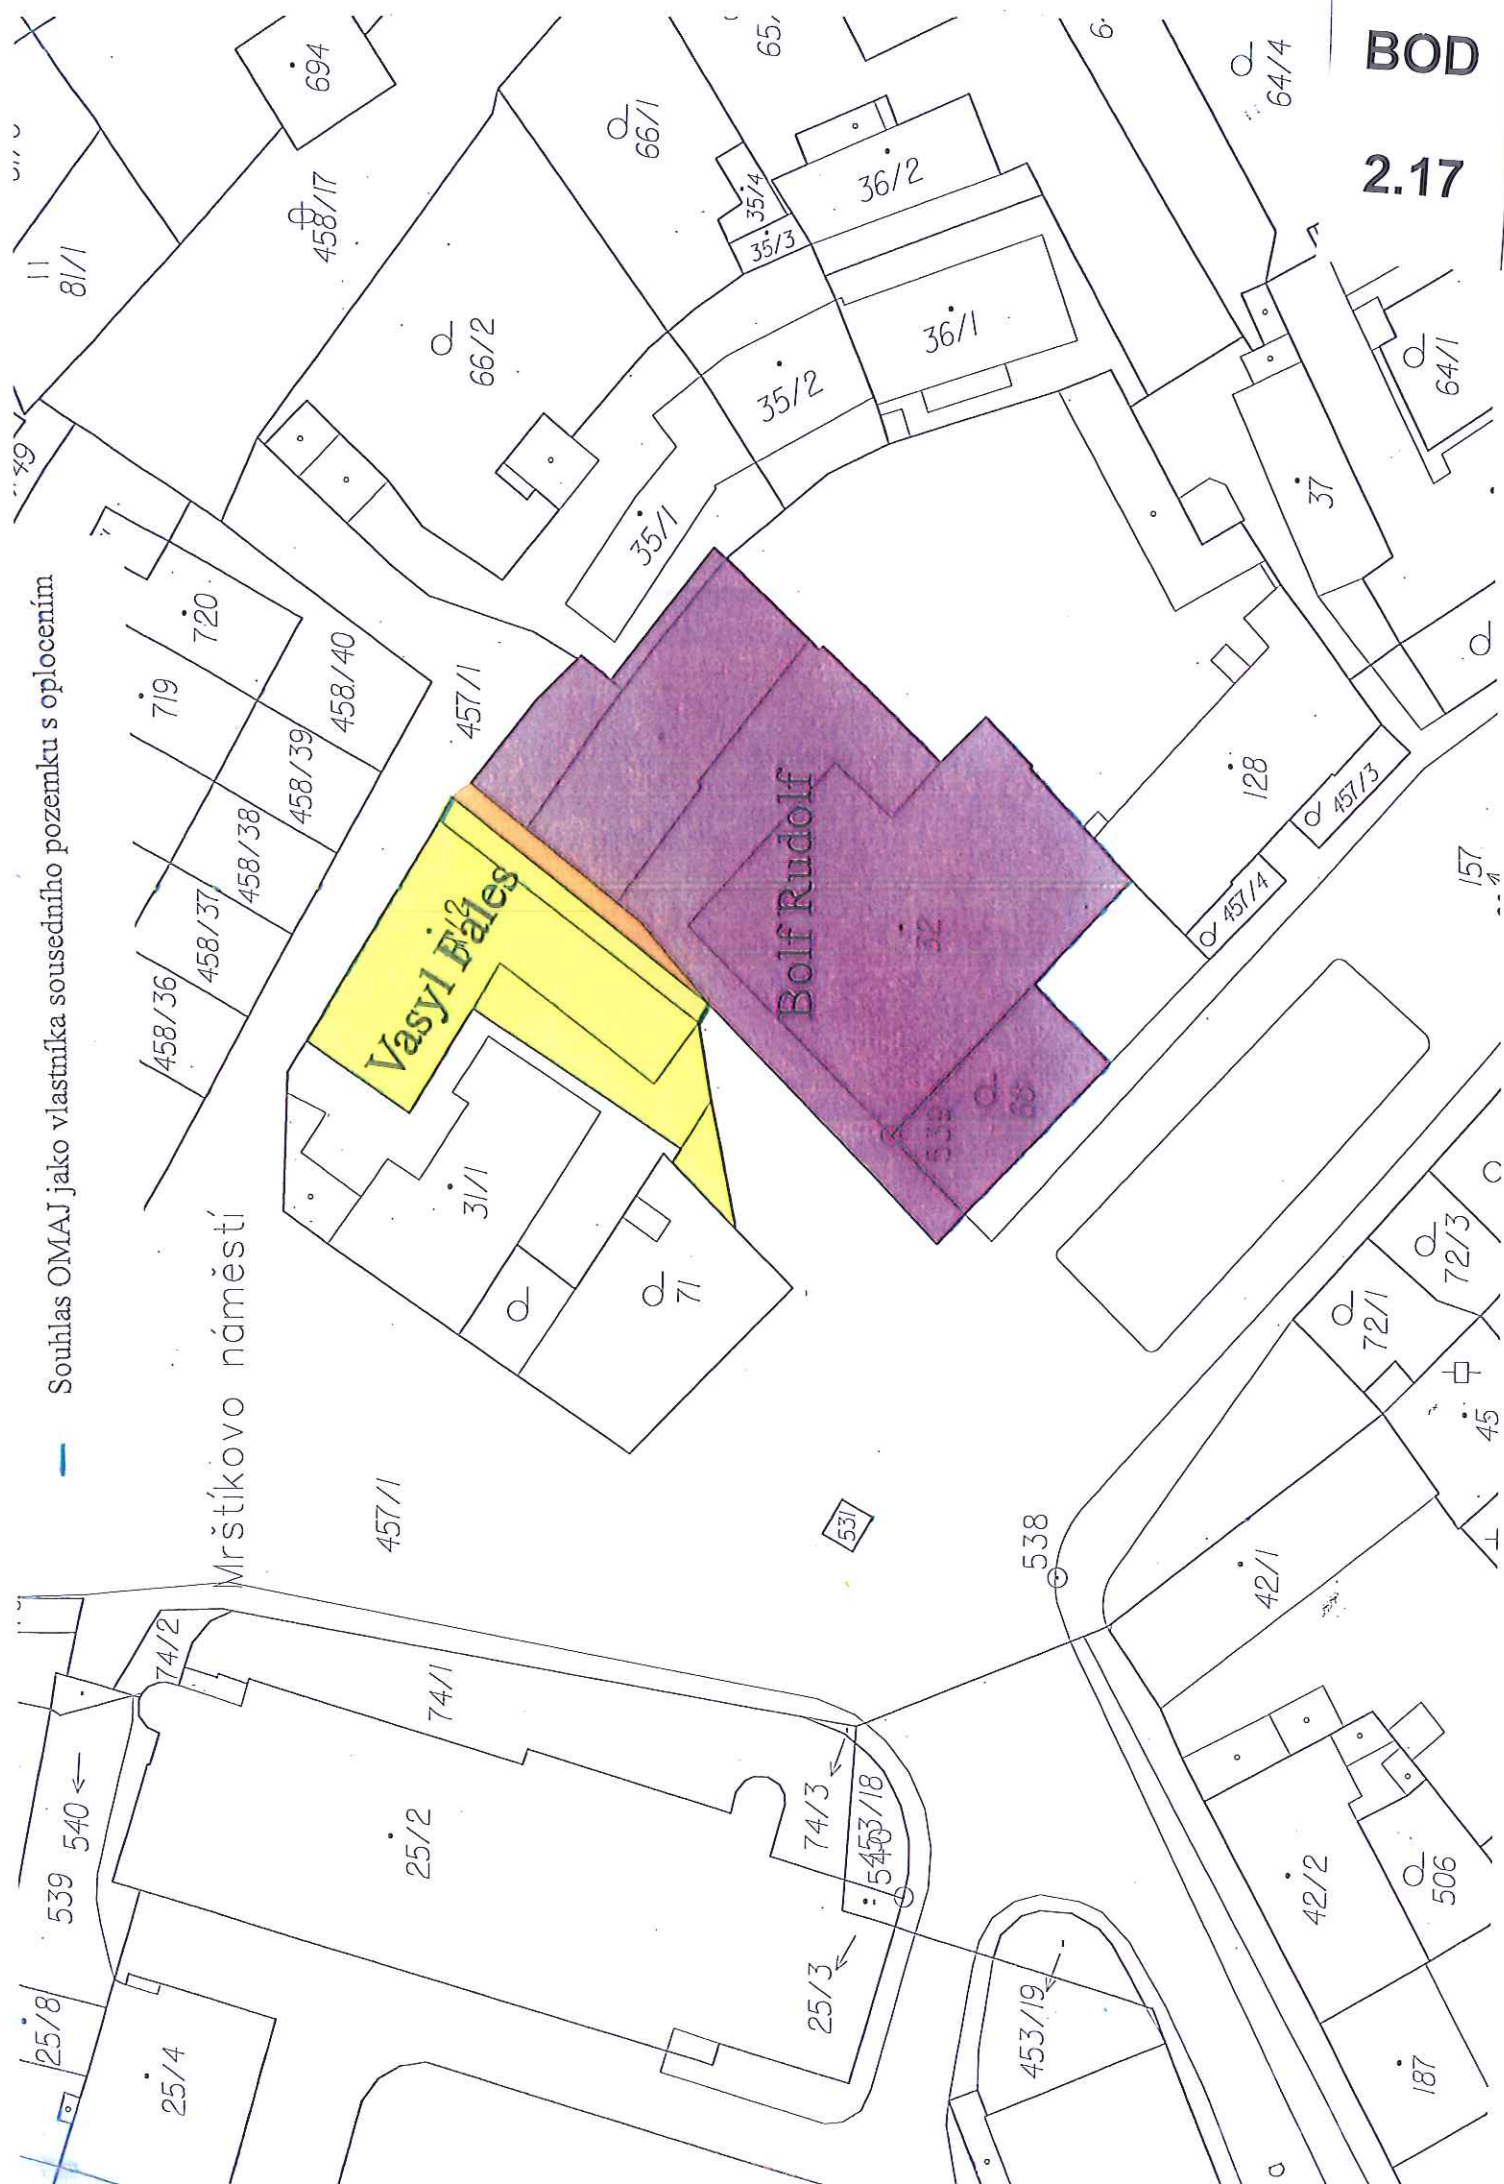

BOD

2.17

ŽÁKZ DOSAVADNÍHO A NOVÉHO STAVU ÚDAJŮ KATASTRU NEMOVITOSTÍ

[illegible]


Seznam souřadnic (S-JTSK)

Souřadnice pro zápis do KN

Číslo bodu	y	x	Kód kv.	Poznámka
229-1665	547594.32	1120071.86	6	rah zdi
229-1663	547595.44	1120070.50	6	rah budovy
229-1806	547604.71	1120085.05	6	rah zdi
229-1853	547610.86	1120090.42	6	plastový zrak
229-1886	547613.69	1120059.39	6	rah budovy

GEOMETRICKÝ PLÁN
pro
rozdělení pozemku

[illegible]

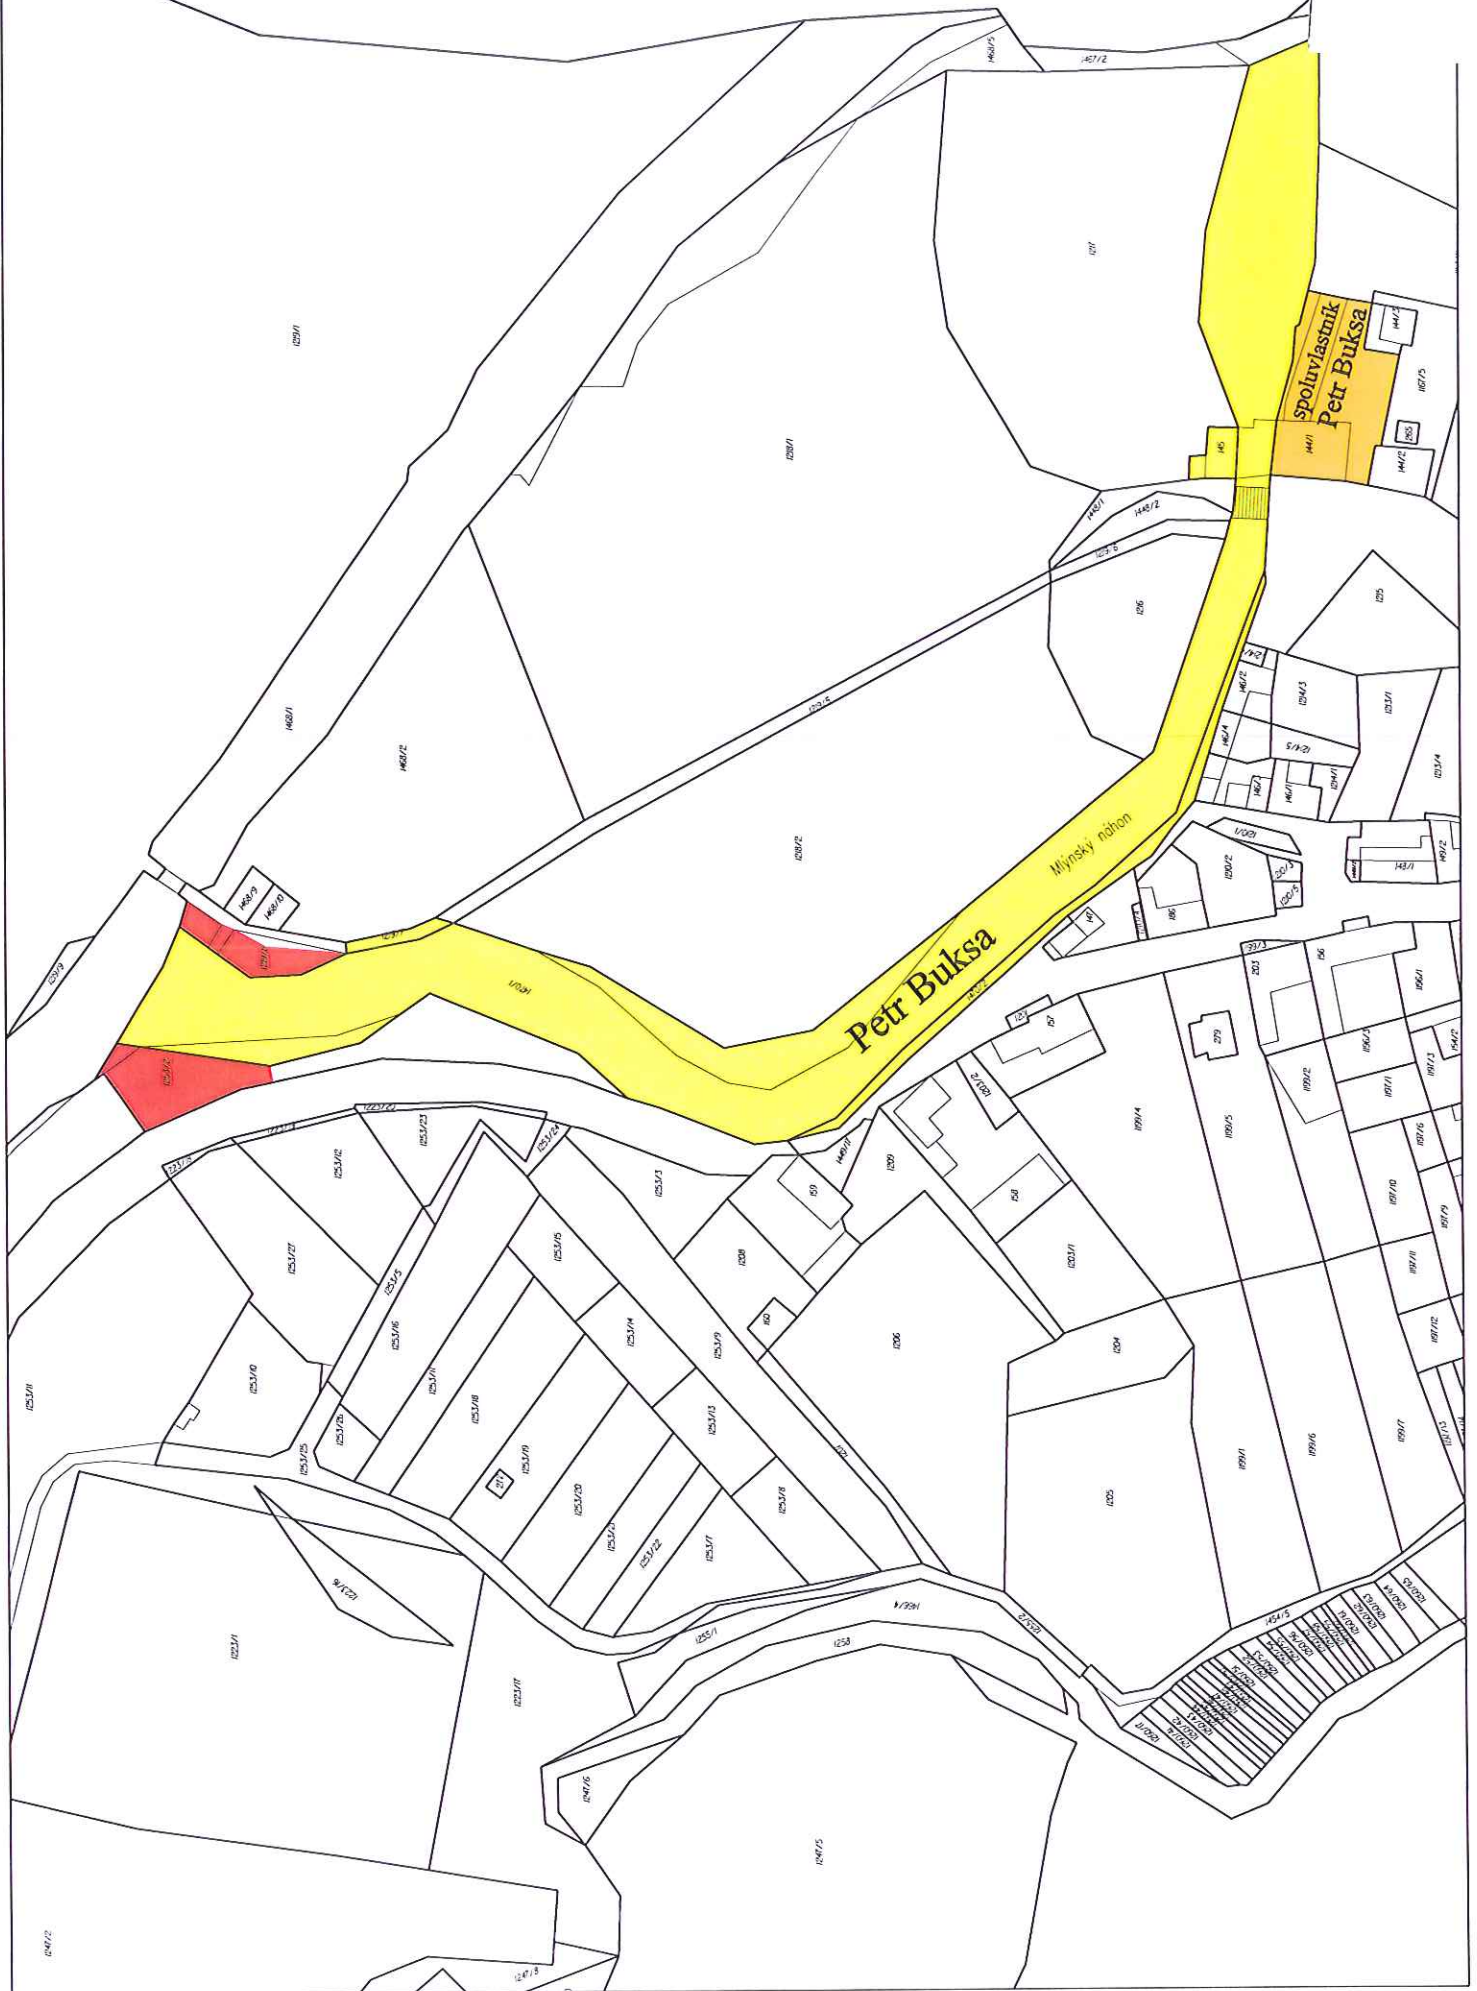

VÝKAZ DOSAVADNÍHO A NOVÉHO STAVU ÚDAJŮ KATASTRU NEMOVITOSTÍ									
Dosavadní stav					Nový stav				
Označení pozemku parc. číslem	Výměra parcely ha	Číslo pozemku	Označení pozemku parc. číslem	Výměra parcely ha	Typ stavby	Způsob využití	Způsob využití	Způsob využití	Způsob využití
1219/8	5,72	1219/8	1219/8	2,29	1219/8	1219/8	1219/8	1219/8	1219/8
1253/2	15,19	1253/2	1253/2	9,13	1253/2	1253/2	1253/2	1253/2	1253/2
	20,91		1253/28	6,06	1253/28	1253/28	1253/28	1253/28	1253/28
				20,91					



Seznam souřadnic (S-JTSK)

Souřadnice pro zápis do KN

Č. bodu	Y	X	Kód kv.	Poznámka
189-3	551807.95	1112089.38	8	hran. městu
1	551808.65	1112100.04	8	doc. stabil.
2	551946.87	1112108.91	8	doc. stabil.
3	551942.34	1112136.13	8	doc. stabil.
4	551943.80	1112107.57	8	doc. stabil.
5	551904.08	1112098.18	3	hr. zn.
6	551906.01	1112101.23	3	pl. mezník
7	551910.52	1112110.58	3	doc. stabil.
8	551913.78	1112120.54	8	

GEOMETRICKÝ PLÁN

pro rozdělení pozemku

Geometrický plán ověřil úřední opovědný zeměměřičský úřad:		Stavopis úřad úřední opovědný zeměměřičský úřad:	
Jméno, příjmení:	Ing. Zuzana Tomečková	Jméno, příjmení:	Ing. Zuzana Tomečková
Číslo pozemku určeného k rozdělení:	2628/13	Číslo pozemku určeného k rozdělení:	2628/13
Dne:	4.8.2014	Dne:	8.8.2014
Měřítko a přesnost opakování plánem:	1:100/10	Měřítko a přesnost opakování plánem:	1:100/10
Vyhoví-li: Ing. Zuzana Tomečková Doloplaty 83, 783 56 Doloplaty IČ: 766 32 695, tel.: 732 346 815 Číslo plánu: 199-65/2014		Tento stavopis odpovídá zeměměřičskému plánu v elektronické podobě uloženému v dokumentu katastrálního úřadu.	
Okres: Olomouc		Okresní státní zeměměřičský úřad	
Kat. území: Hynkov		Okresní státní zeměměřičský úřad	
Měřítko: 1:100/10		Okresní státní zeměměřičský úřad	
Měřítko: 1:100/10		Okresní státní zeměměřičský úřad	
Měřítko: 1:100/10		Okresní státní zeměměřičský úřad	
Měřítko: 1:100/10		Okresní státní zeměměřičský úřad	

KÚ pro Olomoucký kraj
Katastrální pracoviště Olomouc
Ing. Kateřina Vrbová
PGP-1401/2014-805
2014.08.08 09:45:54 CEST

BOD
2.18




část cyklotrasy, která zanikne

BOD

2.18

02.10.2024

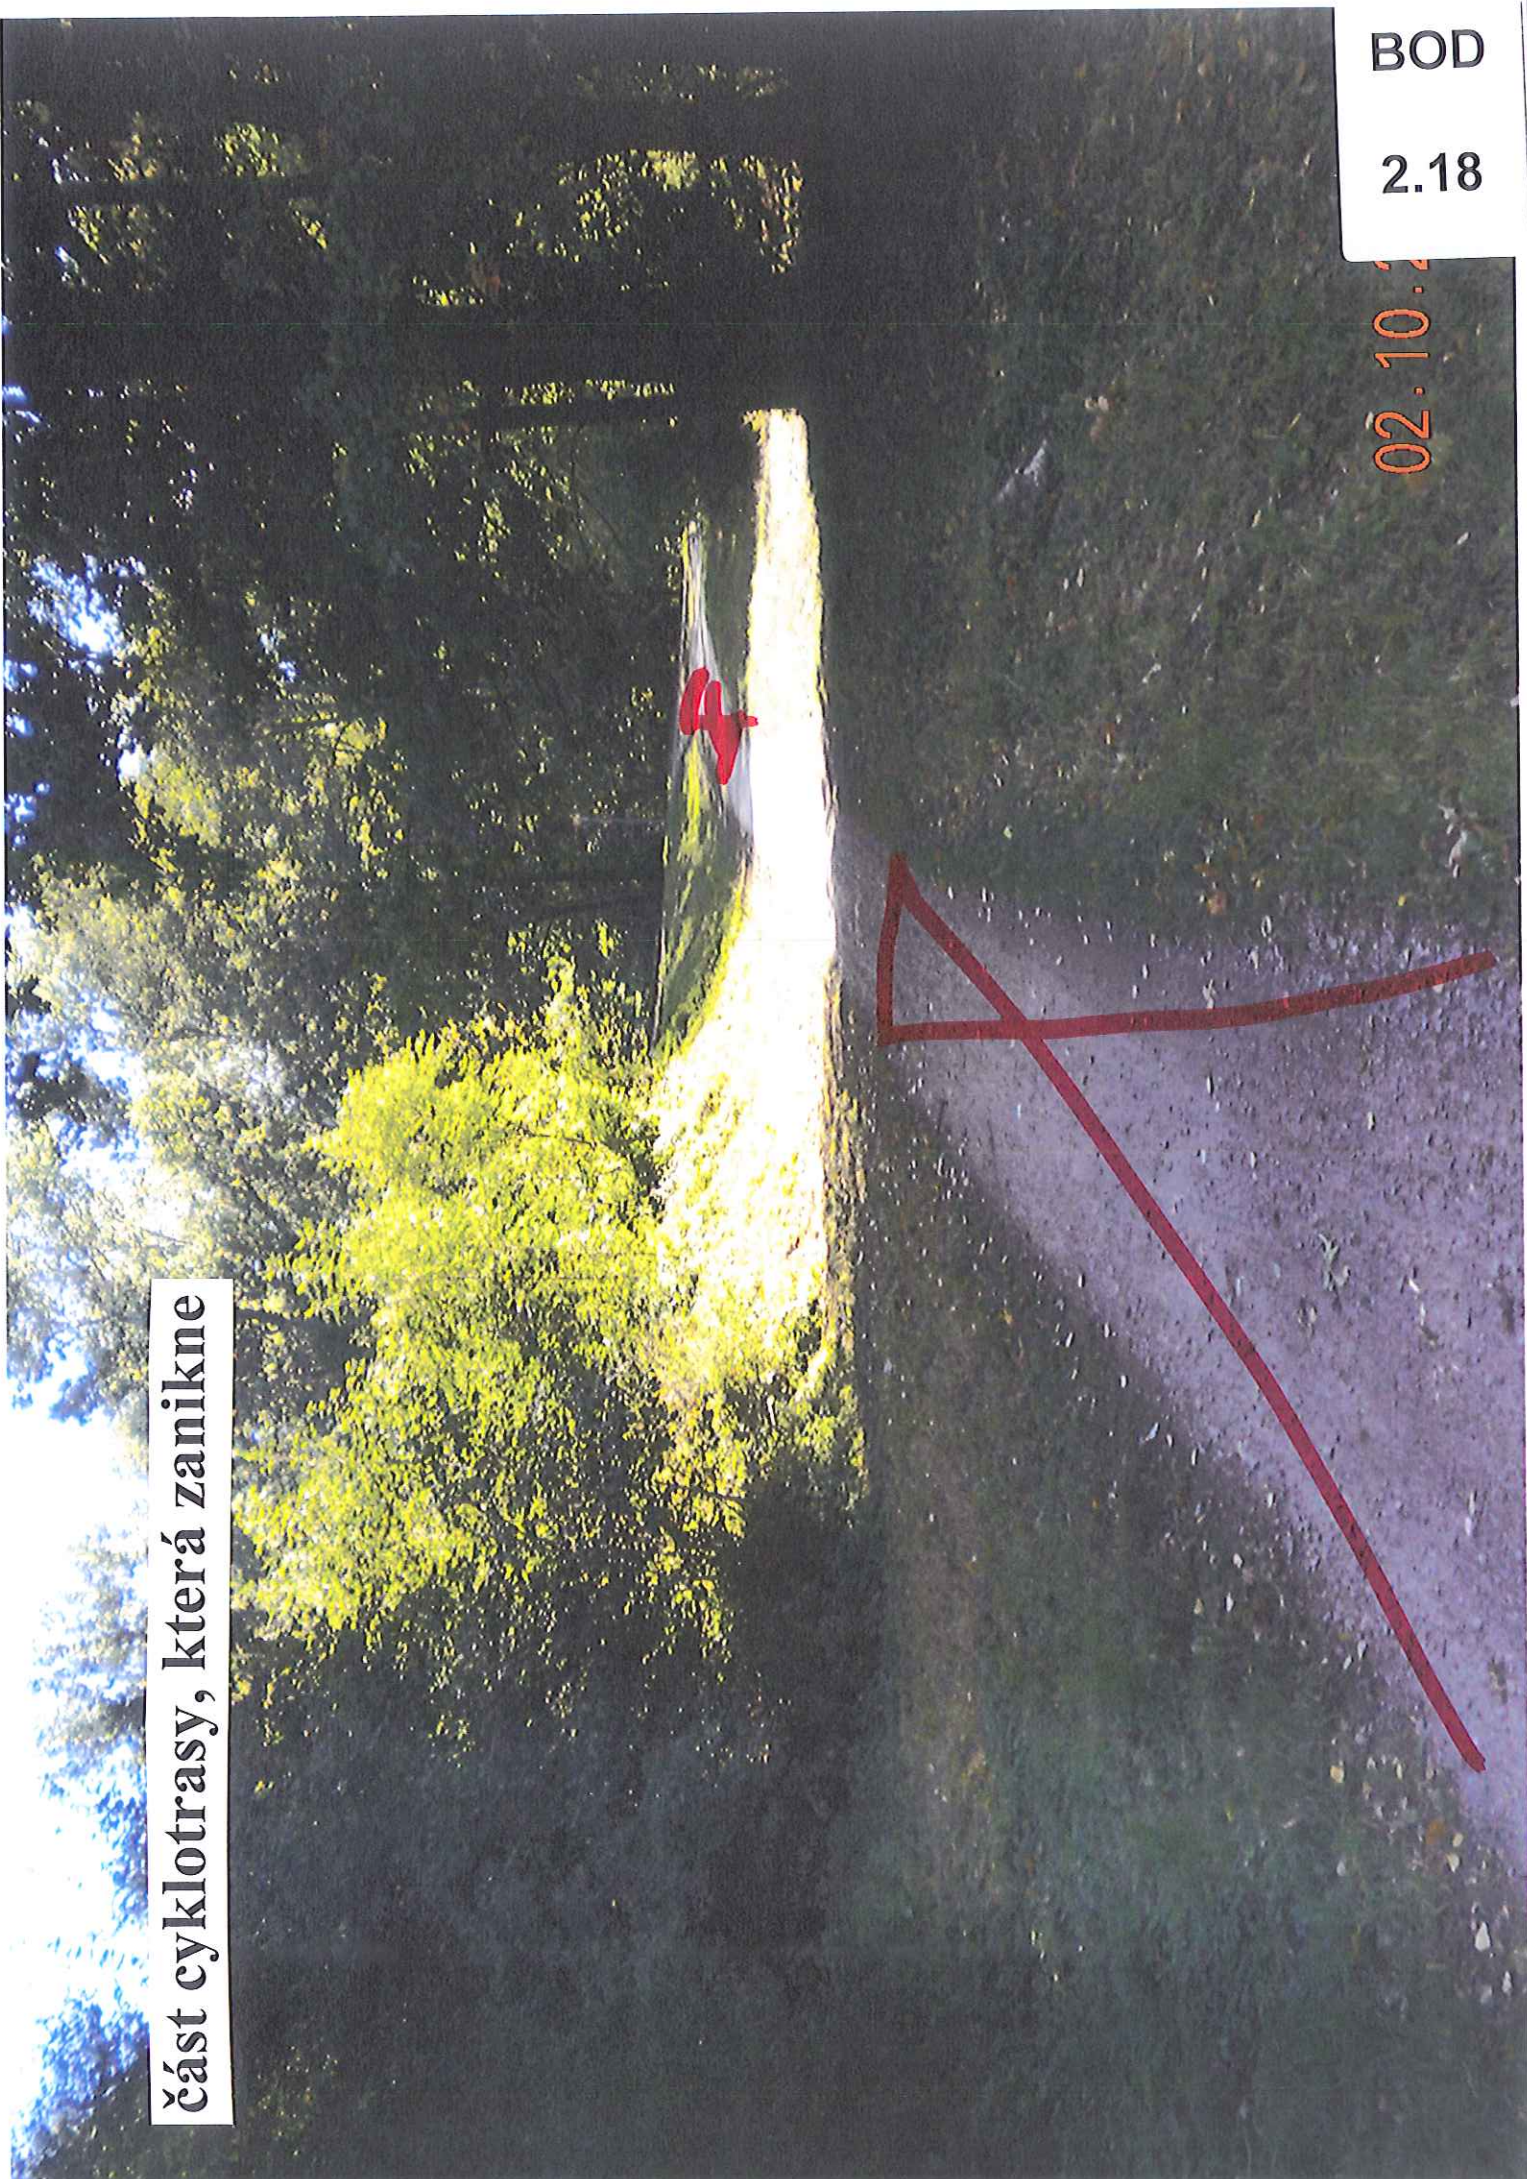

část cyklotrasy, která zanikne

BOD

2.18


02.10.



Rozsah nájmu a budoucí prodeje dle uzavřených smluv

BOD


2.19

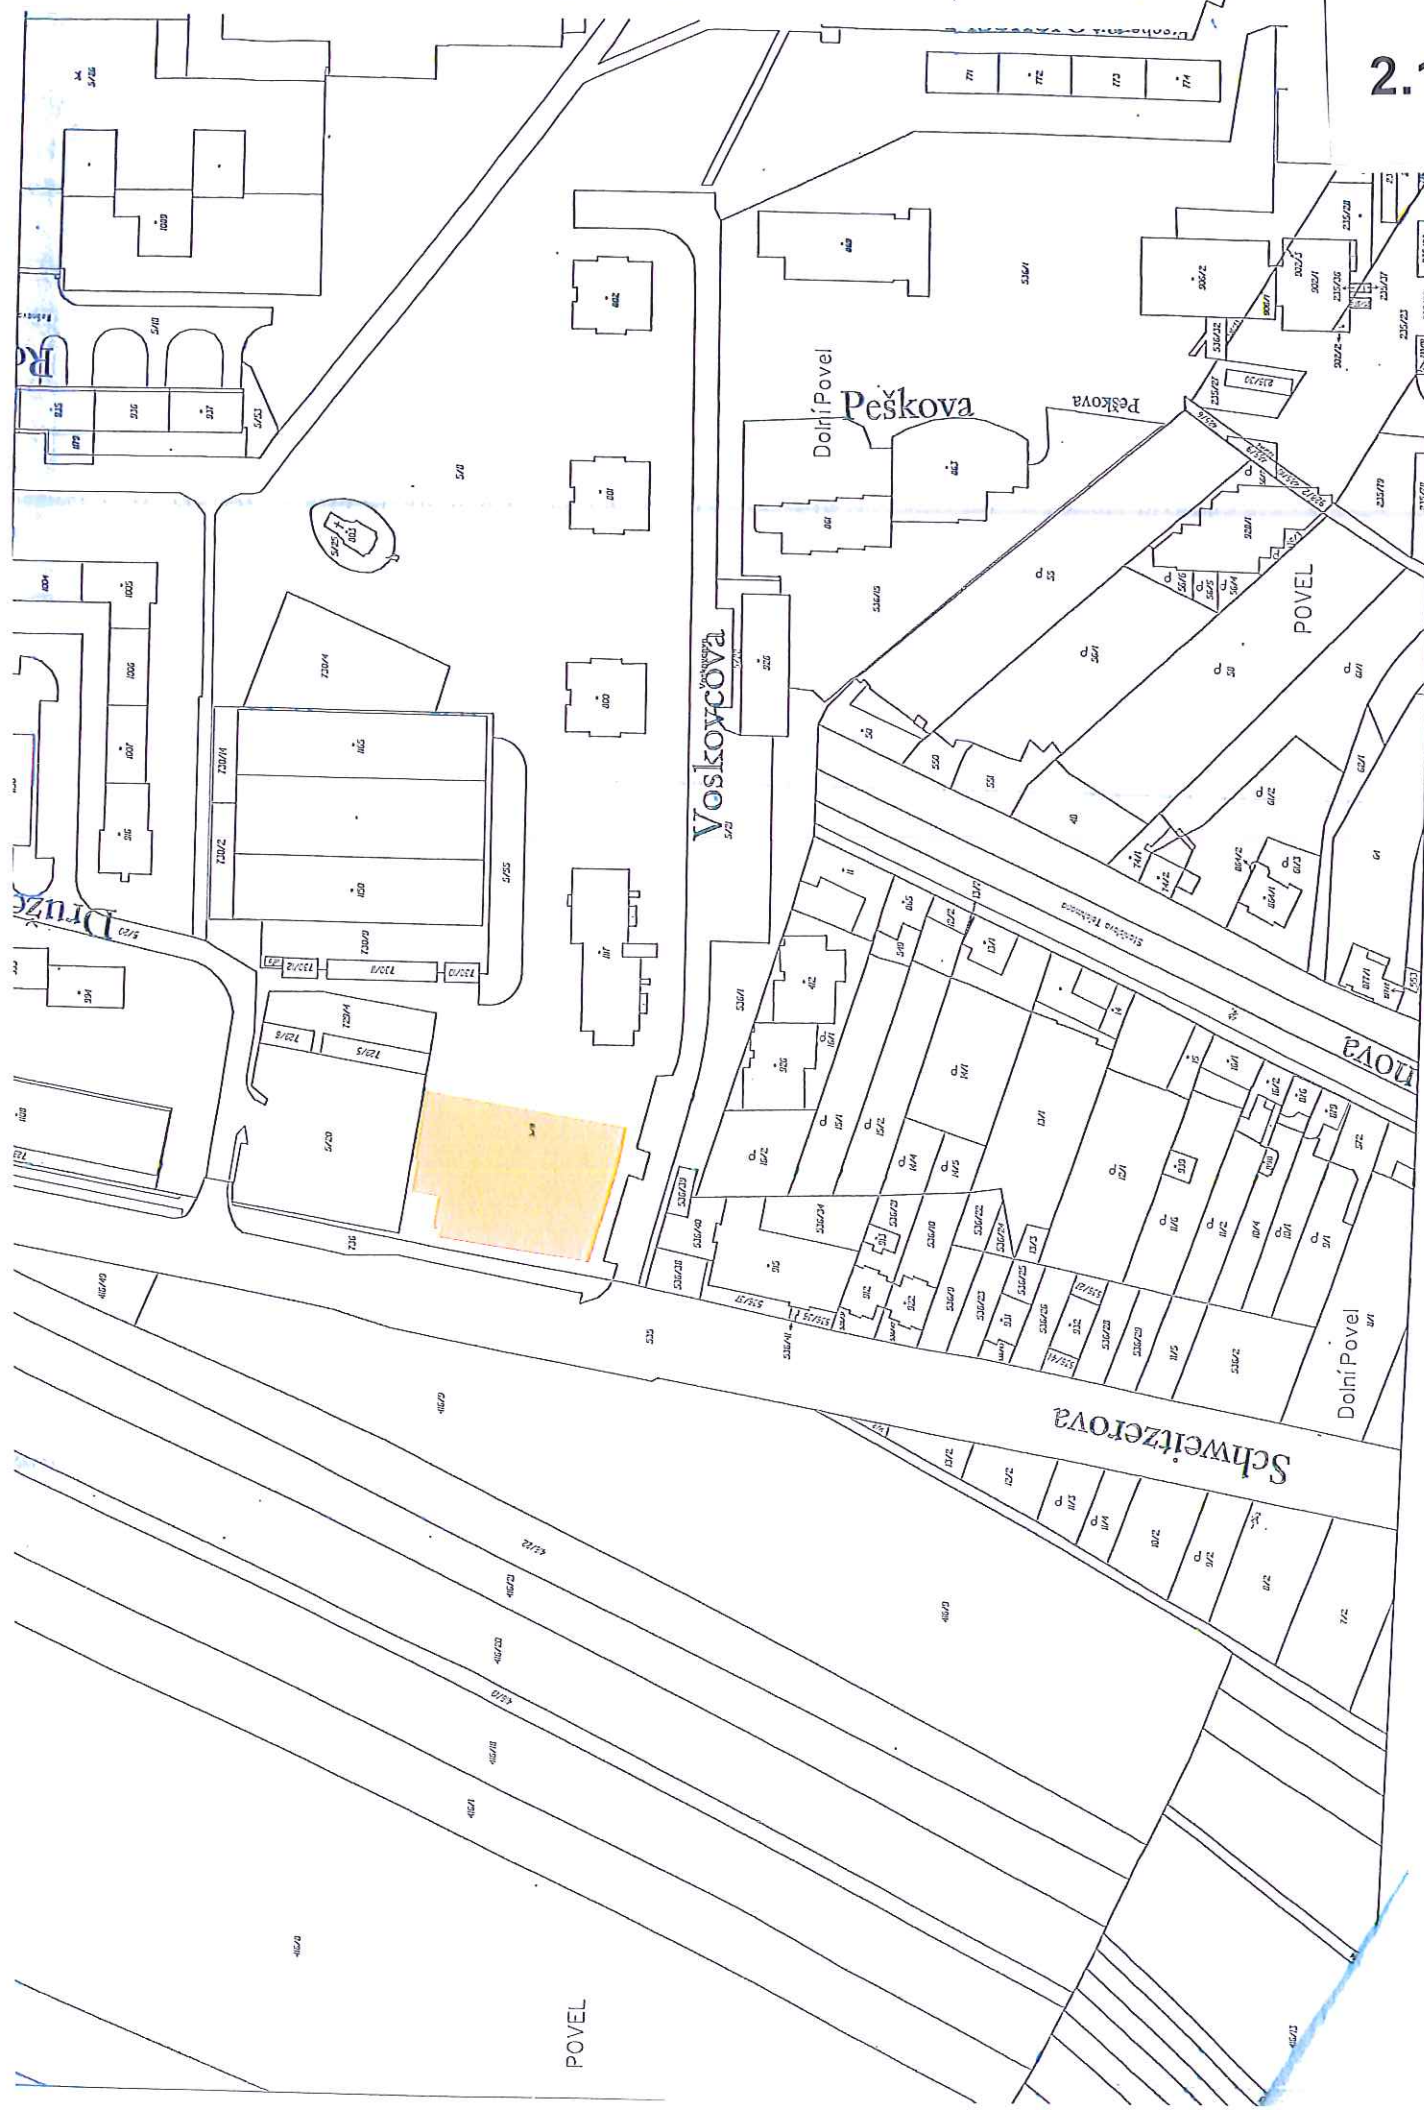

VÝKAZ DOSAVADNÍHO A NOVÉHO STAVU ÚDAJŮ KATASTRU NEMOVITOSTÍ


Dosavadní stav				Nový stav									
Označení pozemku parc. číslem	Výměra parcely		Druh pozemku	Označení pozemku parc. číslem	Výměra parcely		Druh pozemku	Typ stavby	Způsob určení výměry	Porovnání se stavem evidence právních vztahů			
	ha	m ²			ha	m ²				Díl přechází z pozemku označeného v katastru nemovitostí	dřívejší poz. evidenci	Číslo listu vlastnictví	Označení dílu
5/8	12	26 33	ostatní ost.komun.	5/8	12	04 44	ostatní ost.komun.		0				
				5/59	21	89	ostatní jiné plochy		2	5/8		10001	21 89
	12	26 33			12	26 33							

GEOMETRICKÝ PLÁN pro rozdělení pozemku	Geometrický plán ověřil úředně oprávněný zeměměřický inženýr:	Strojopis ověřil úředně oprávněný zeměměřický inženýr:
	Jméno, příjmení: Ing. Václav Janák	Jméno, příjmení:
	Číslo položky seznamu úředně oprávněných zeměměřických inženýrů: 1191/1995	Číslo položky seznamu úředně oprávněných zeměměřických inženýrů:
	Dne: 14.11.2014 Účel: 1016/2014	Dne: Účel:
	Náležitosti a přesnosti odpovídá právním předpisům.	Tento strojopis odpovídá geometrickému plánu v elektronické podobě uloženému v dokumentaci katastrálního úřadu.
Vyhotovitel: Ing. Václav Janák Tovární 41, 772 00 Olomouc IČO: 45237425	Katastrální úřad souhlasí s označováním parcel.	Ověření strojopisu geometrického plánu v listinné podobě.
Číslo plánu: 977-202/2014		
Okres: Olomouc		
Obec: Olomouc		
Kat. území: Nové Sady u Olomouce		
Mapový list:		
Dosavadním vlastníkům pozemků byla poskytnuta možnost seznámit se v terénu s průběhem navrhovaných nových hranic, které byly označeny předepsaným způsobem: rohy betonů, dočasně kůlky		

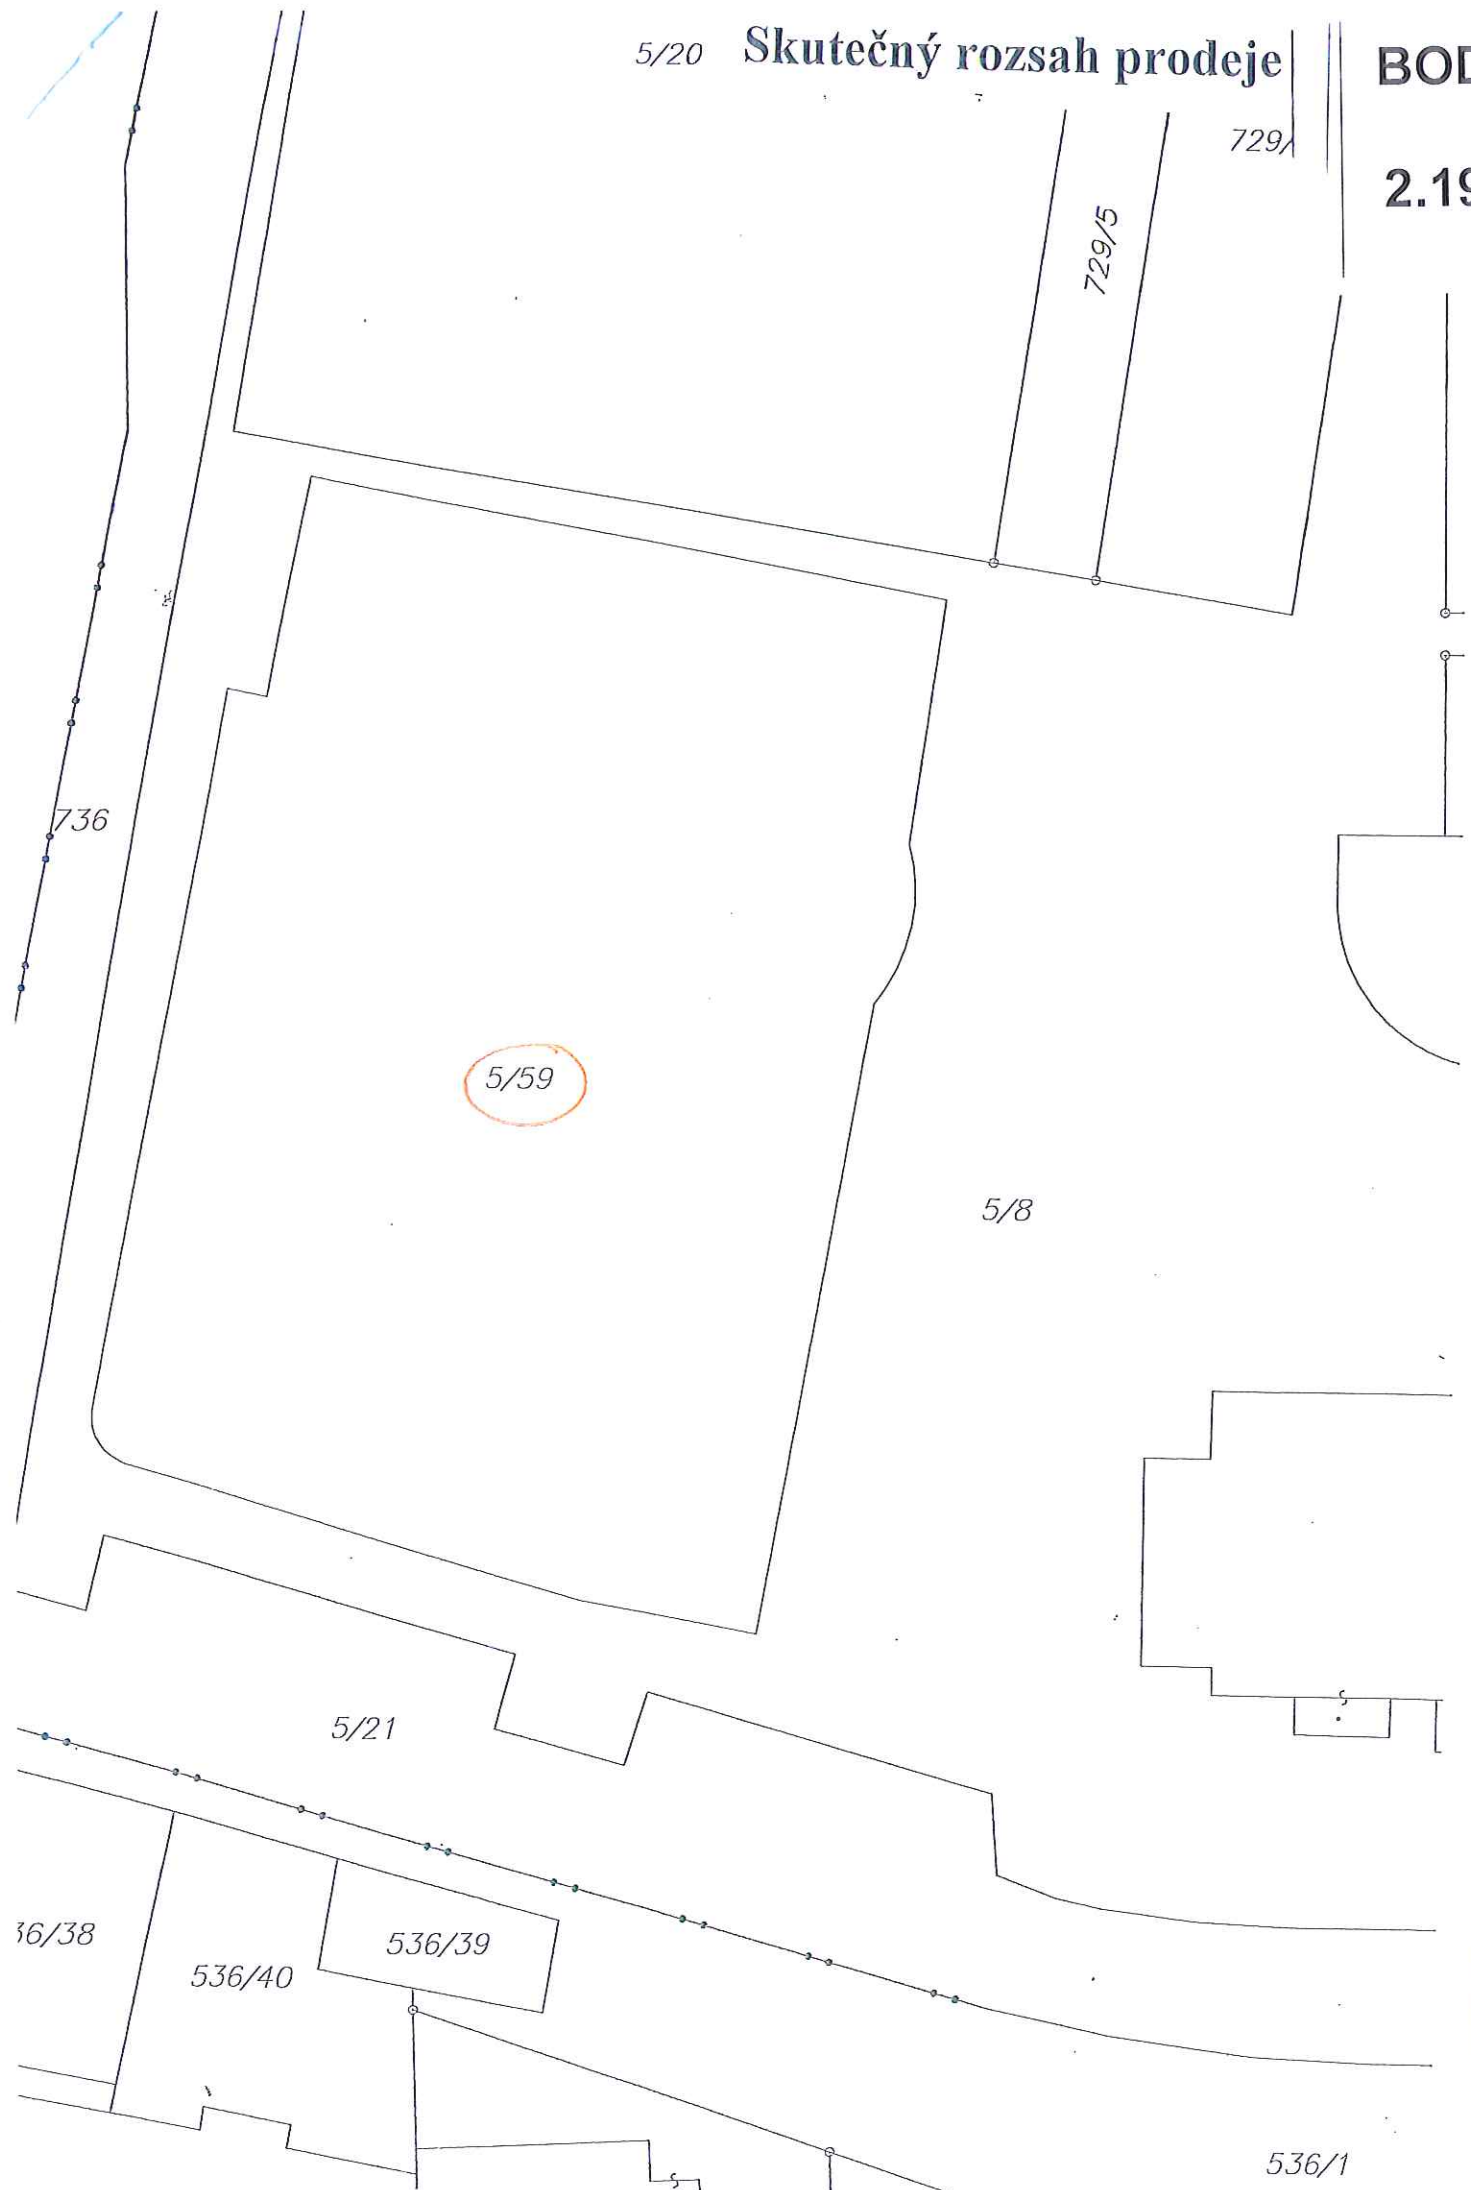


BOD

2.20

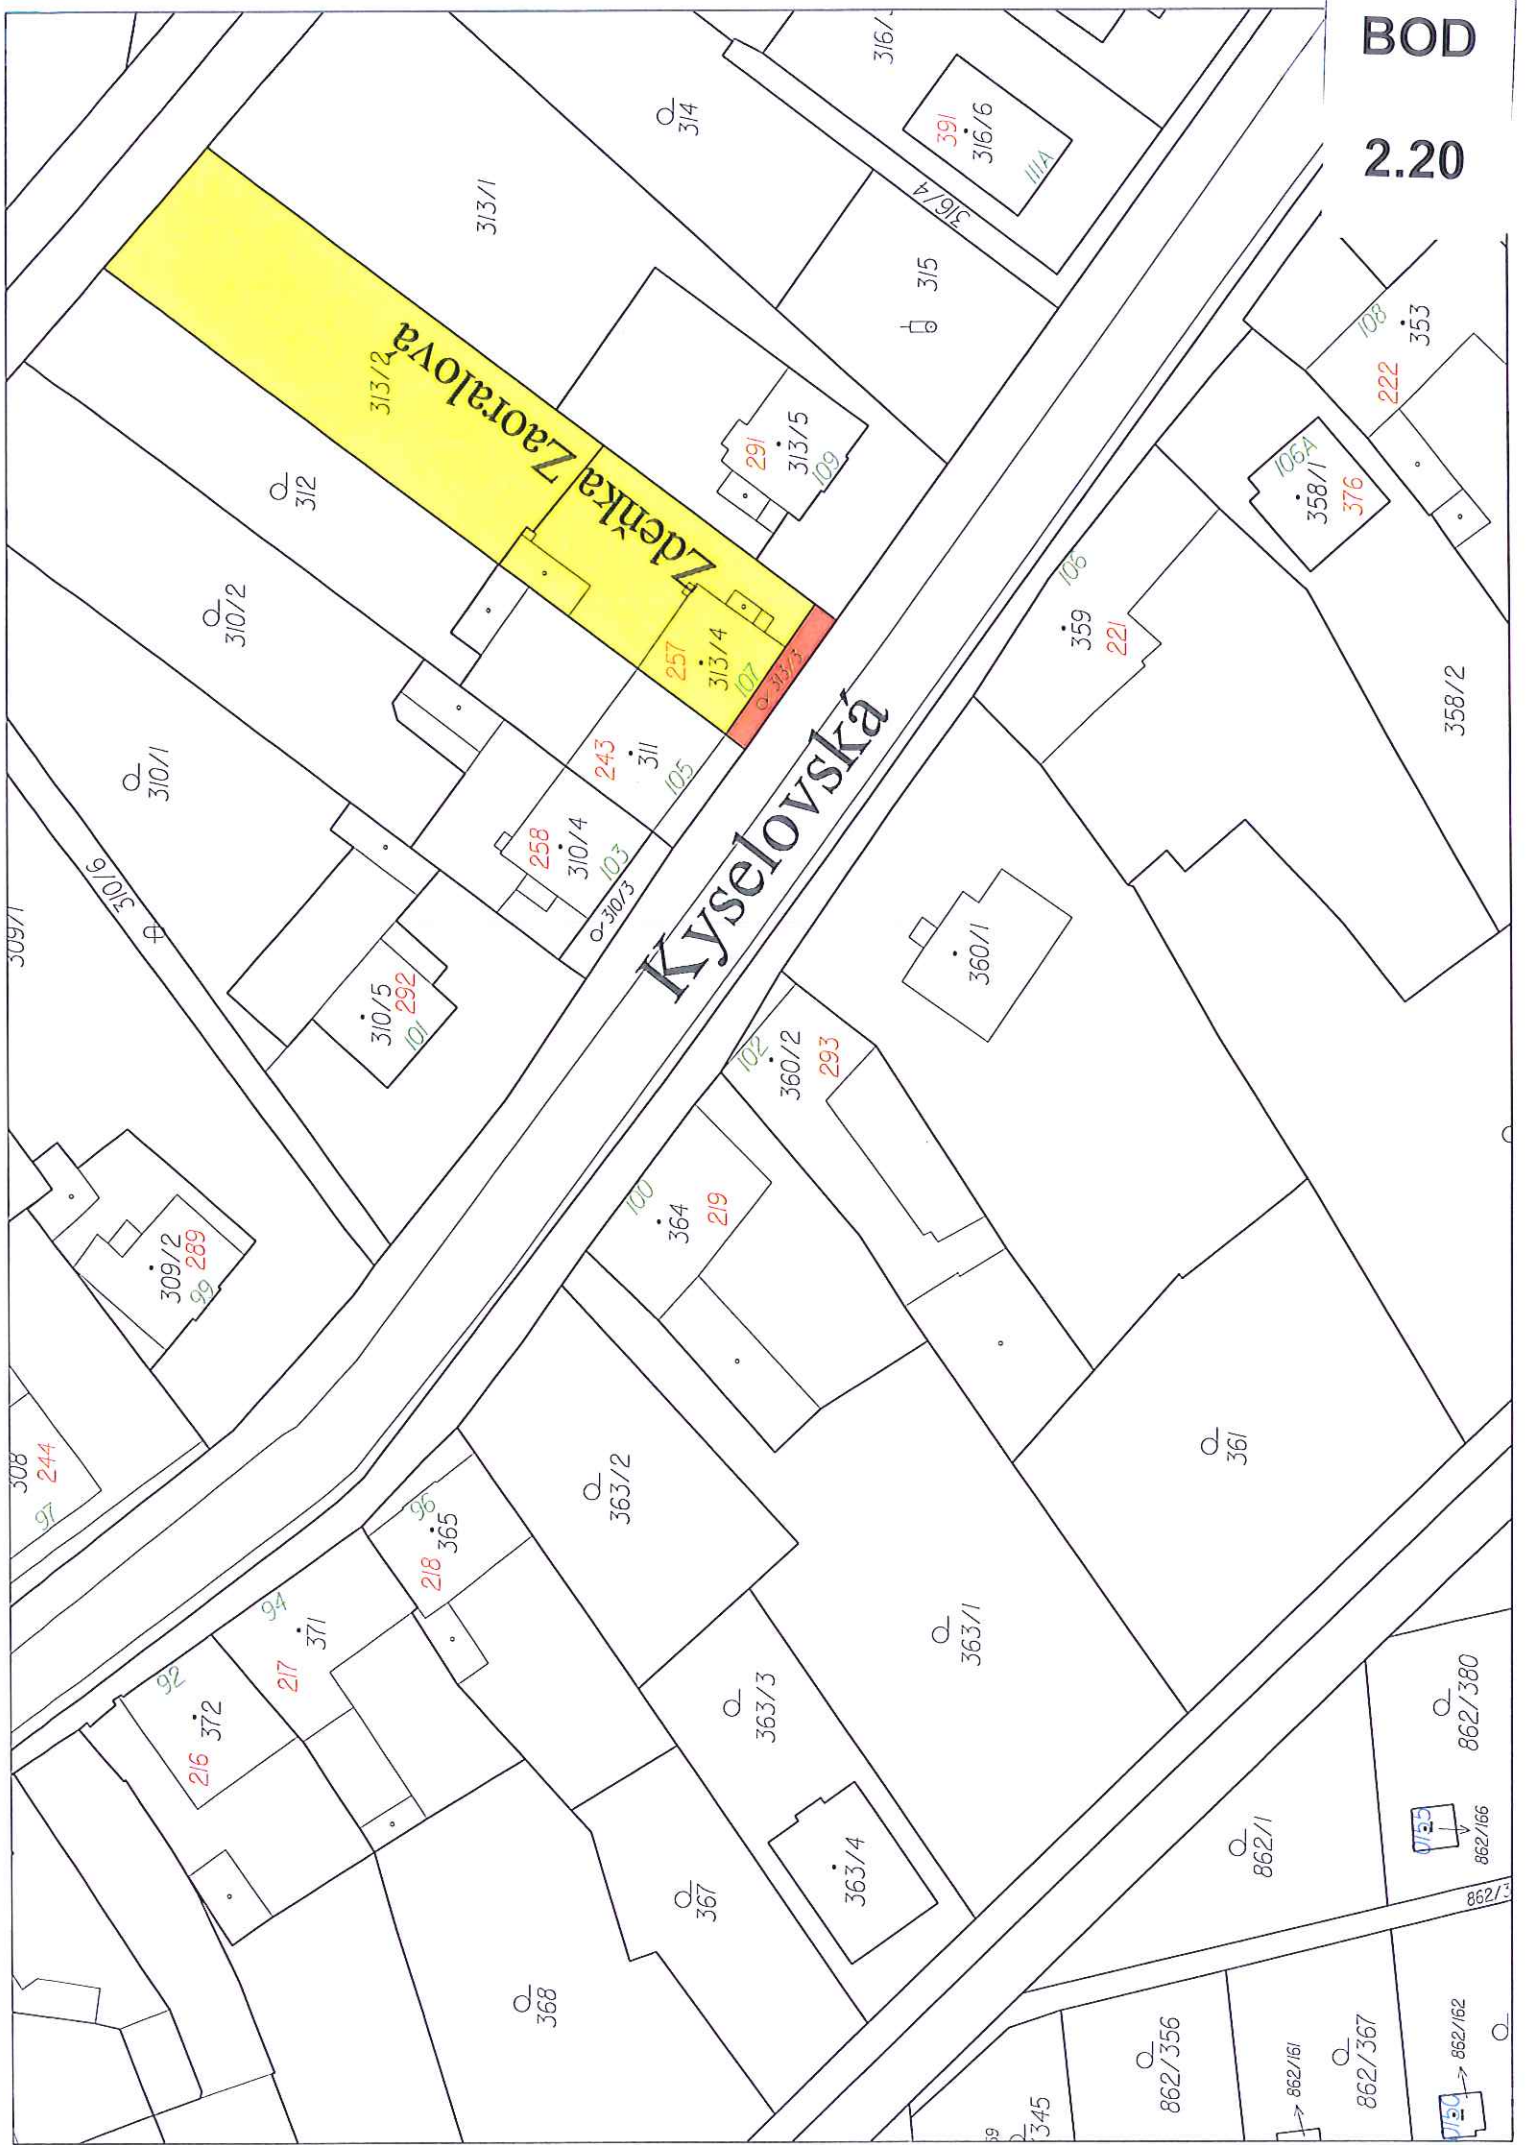

BOD

2.21

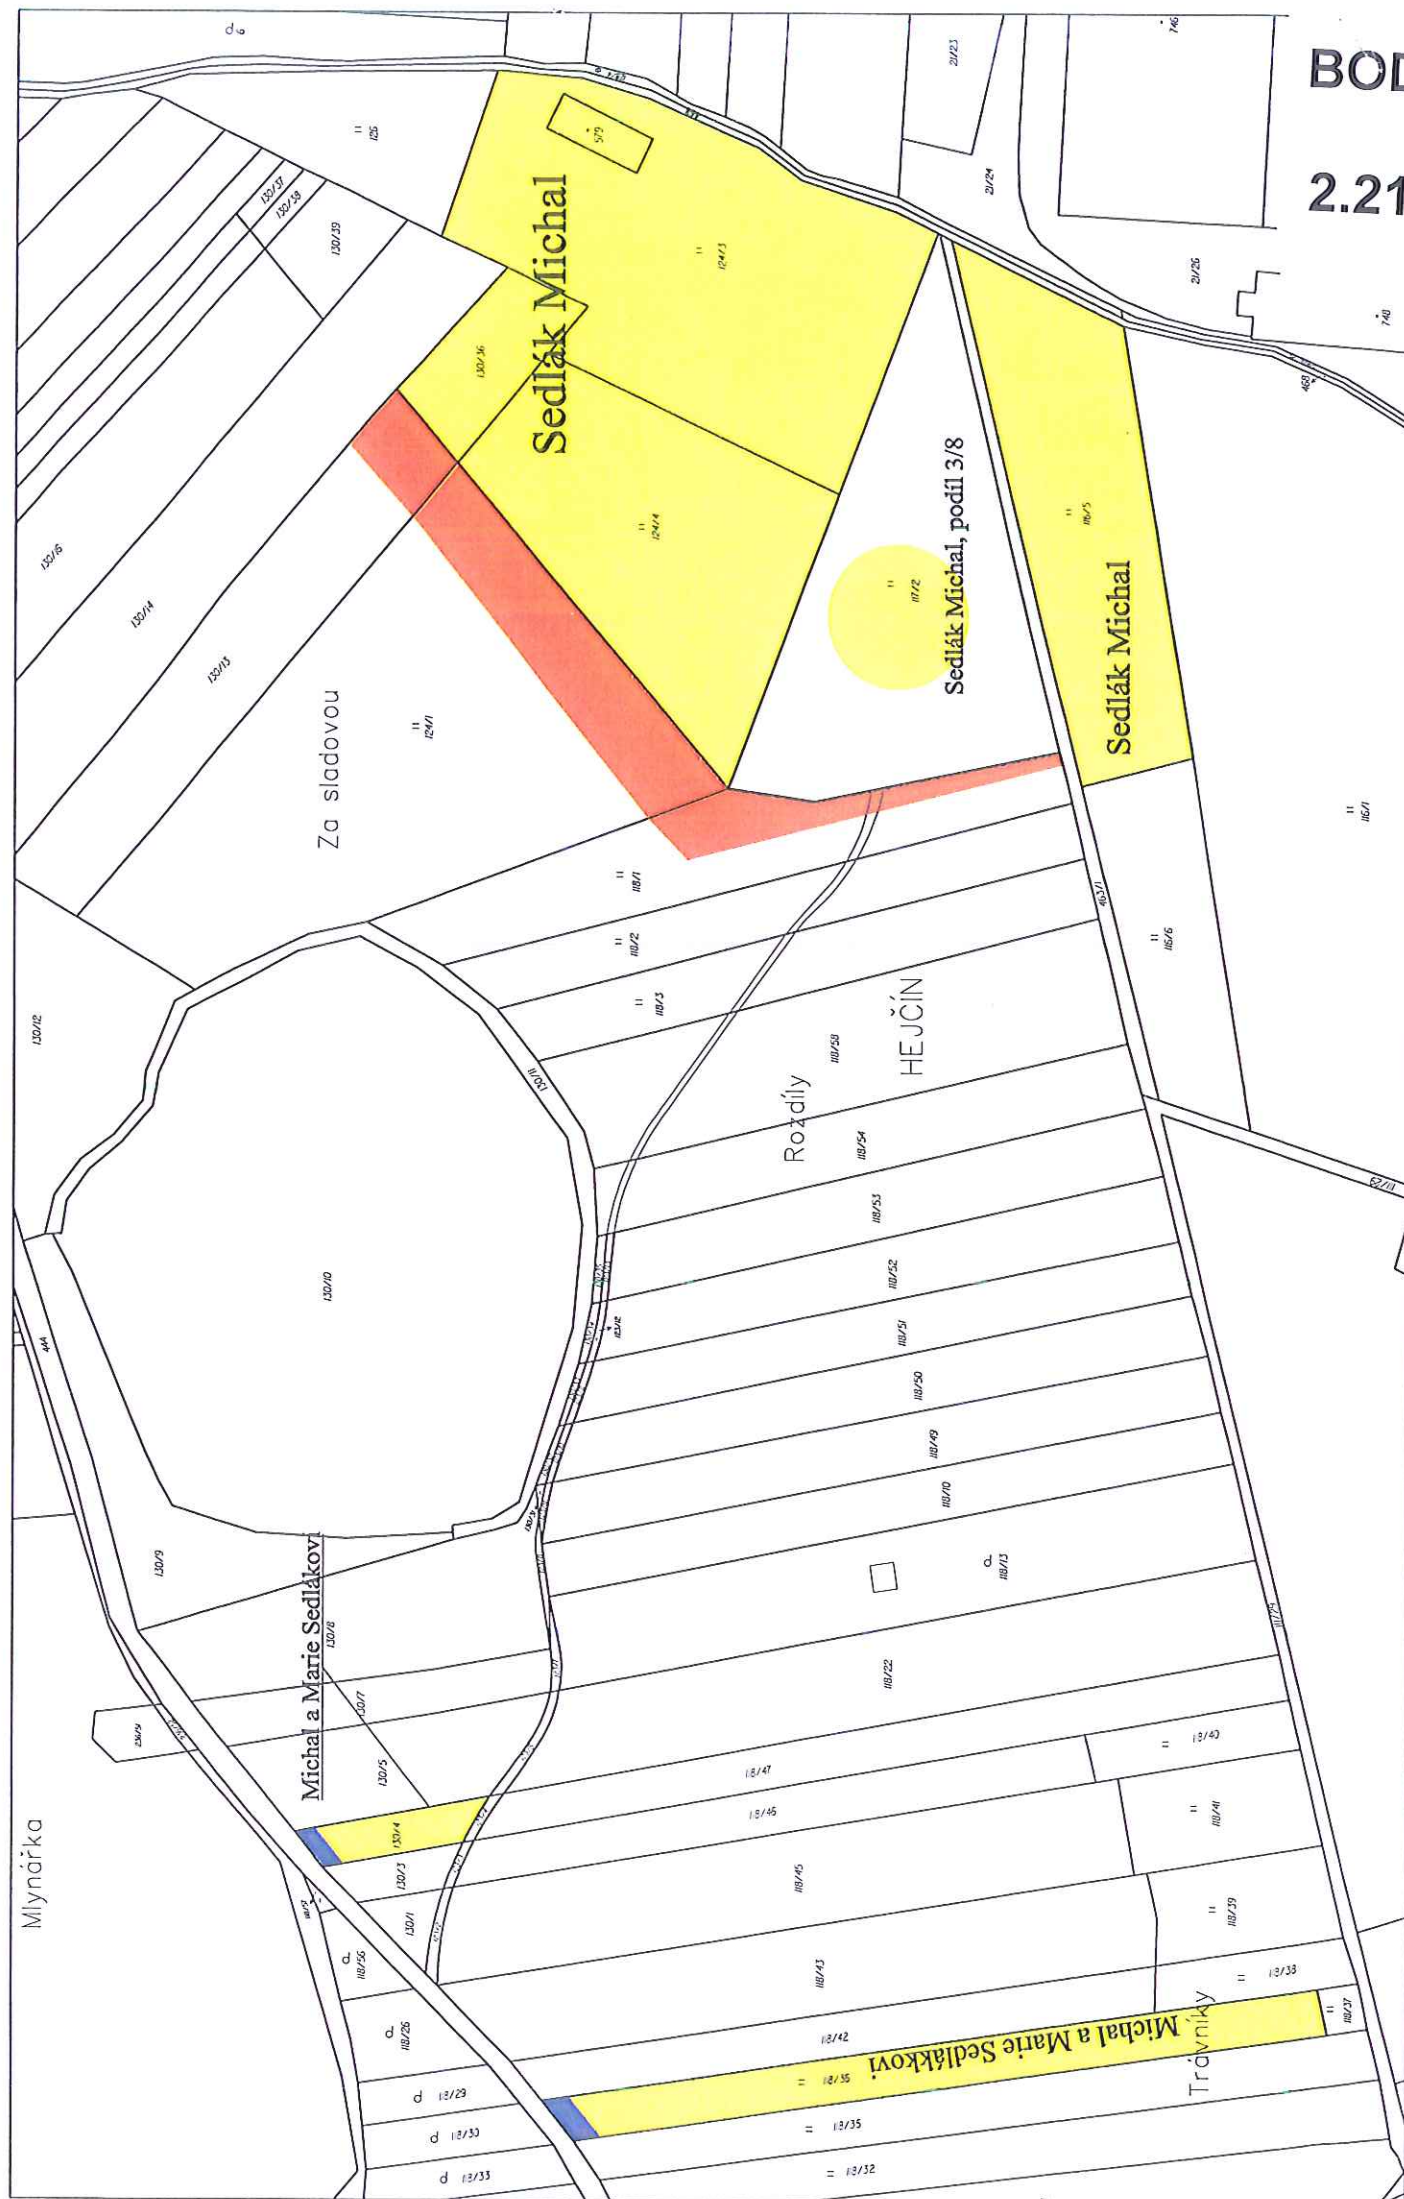

VÝKAZ DOSAVIDNÍHO A NOVEHO STAVU ÚDAJŮ KATASTRU NEMOVITOSTÍ


Dosavadní stav				Nový stav			
Označení pozemku parc. číslem	Výměra parcely	Druh pozemku	Označení pozemku parc. číslem	Výměra parcely	Druh pozemku	Způsob využití	Způsob využití
118/1	26,65	travní p.	118/1	22,55	travní p.	0	0
124/1	81,44	travní p.	124/1	67,75	travní p.	0	0
130/13	29,85	orná půda	130/13	26,62	orná půda	0	0
	137,95		130/41	3,24	orná půda	0	0
				137,95			

Výkaz údajů o bonitovaných půdně ekologických jednotkách (BPEJ) k parcelám nového stavu			
Parcelní číslo podle katastru nemovitostí	Výměra	BPEJ na dílu parcely	BPEJ na dílu parcely
118/1	22,55	33800	33800
124/1	67,75	33800	33800
130/13	26,62	33800	33800
130/41	3,24	33800	33800

Sazim souřadice (S-JTSK)
 Dle bodu Souřadnice pro JTSK do KN
 Y
 X
 Poznámka
 229-457 547086,99 119565,00 6
 229-478 547127,55 119531,36 6
 229-512 547164,70 119530,02 6
 229-513 547164,70 119530,02 6
 622-1 547093,85 119565,76 6
 622-2 547110,72 119565,30 6
 622-3 547178,49 119573,77 6
 622-4 547185,67 119573,98 3
 622-5 547185,64 119582,51 6
 622-6 547176,55 119581,43 6
 622-7 547175,36 119584,13 6
 pročet

GEOMETRICKÝ PLÁN pro rozdělení pozemku		Geometrický plán ověřil: Ing. Miroslav Pouš Datum: 5. listopadu 2014 Číslo: 173/2014	Státní úřad zeměměřičský a katastrální úřad Jméno: Ing. Miroslav Pouš Datum: 2-12-2014 Číslo: 661/95
Vyhoví: GEOPROFIL, s.r.o. Světlov 20, 785 01 Sierberk IČ: 26879719		Katastrální úřad zeměměřičský a katastrální úřad Jméno: Ing. Miroslav Pouš Datum: 2-12-2014 Číslo: 661/95	
Číslo plánu: 627-145/2014 Okres: Olomouc Obec: Olomouc Katastrální území: Hejčín Mapový list: Sierberk 8-9/33		Katastrální úřad zeměměřičský a katastrální úřad Jméno: Ing. Miroslav Pouš Datum: 2-12-2014 Číslo: 661/95	
Dosaředním vlastním pozemkem bylo rozděleno na dvě části součástí se v něm s půdním a ekologickým stavem které byly označeny příslušnými čísly viz. seznam souřadnic		Katastrální úřad zeměměřičský a katastrální úřad Jméno: Ing. Miroslav Pouš Datum: 2-12-2014 Číslo: 661/95	


BOD
 2.21

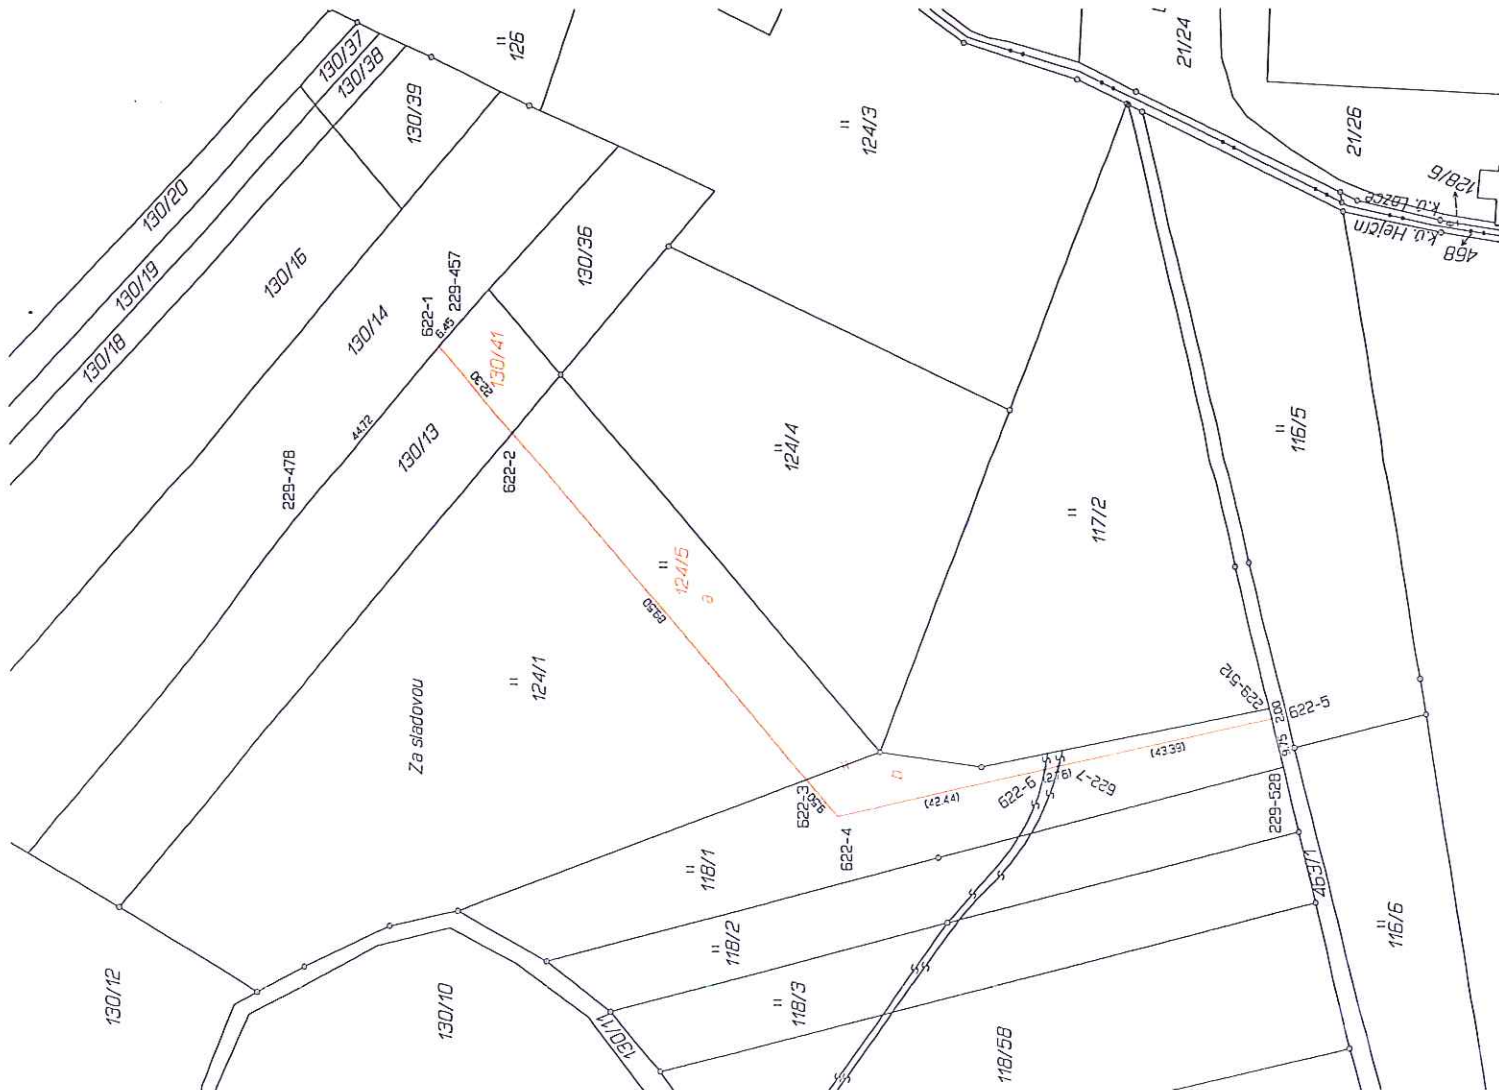

PRODEJ DO SPOLEČNEHO JMÉNI MANŽELŮ ŠRÁMKOVÝCH

BOD

2.22

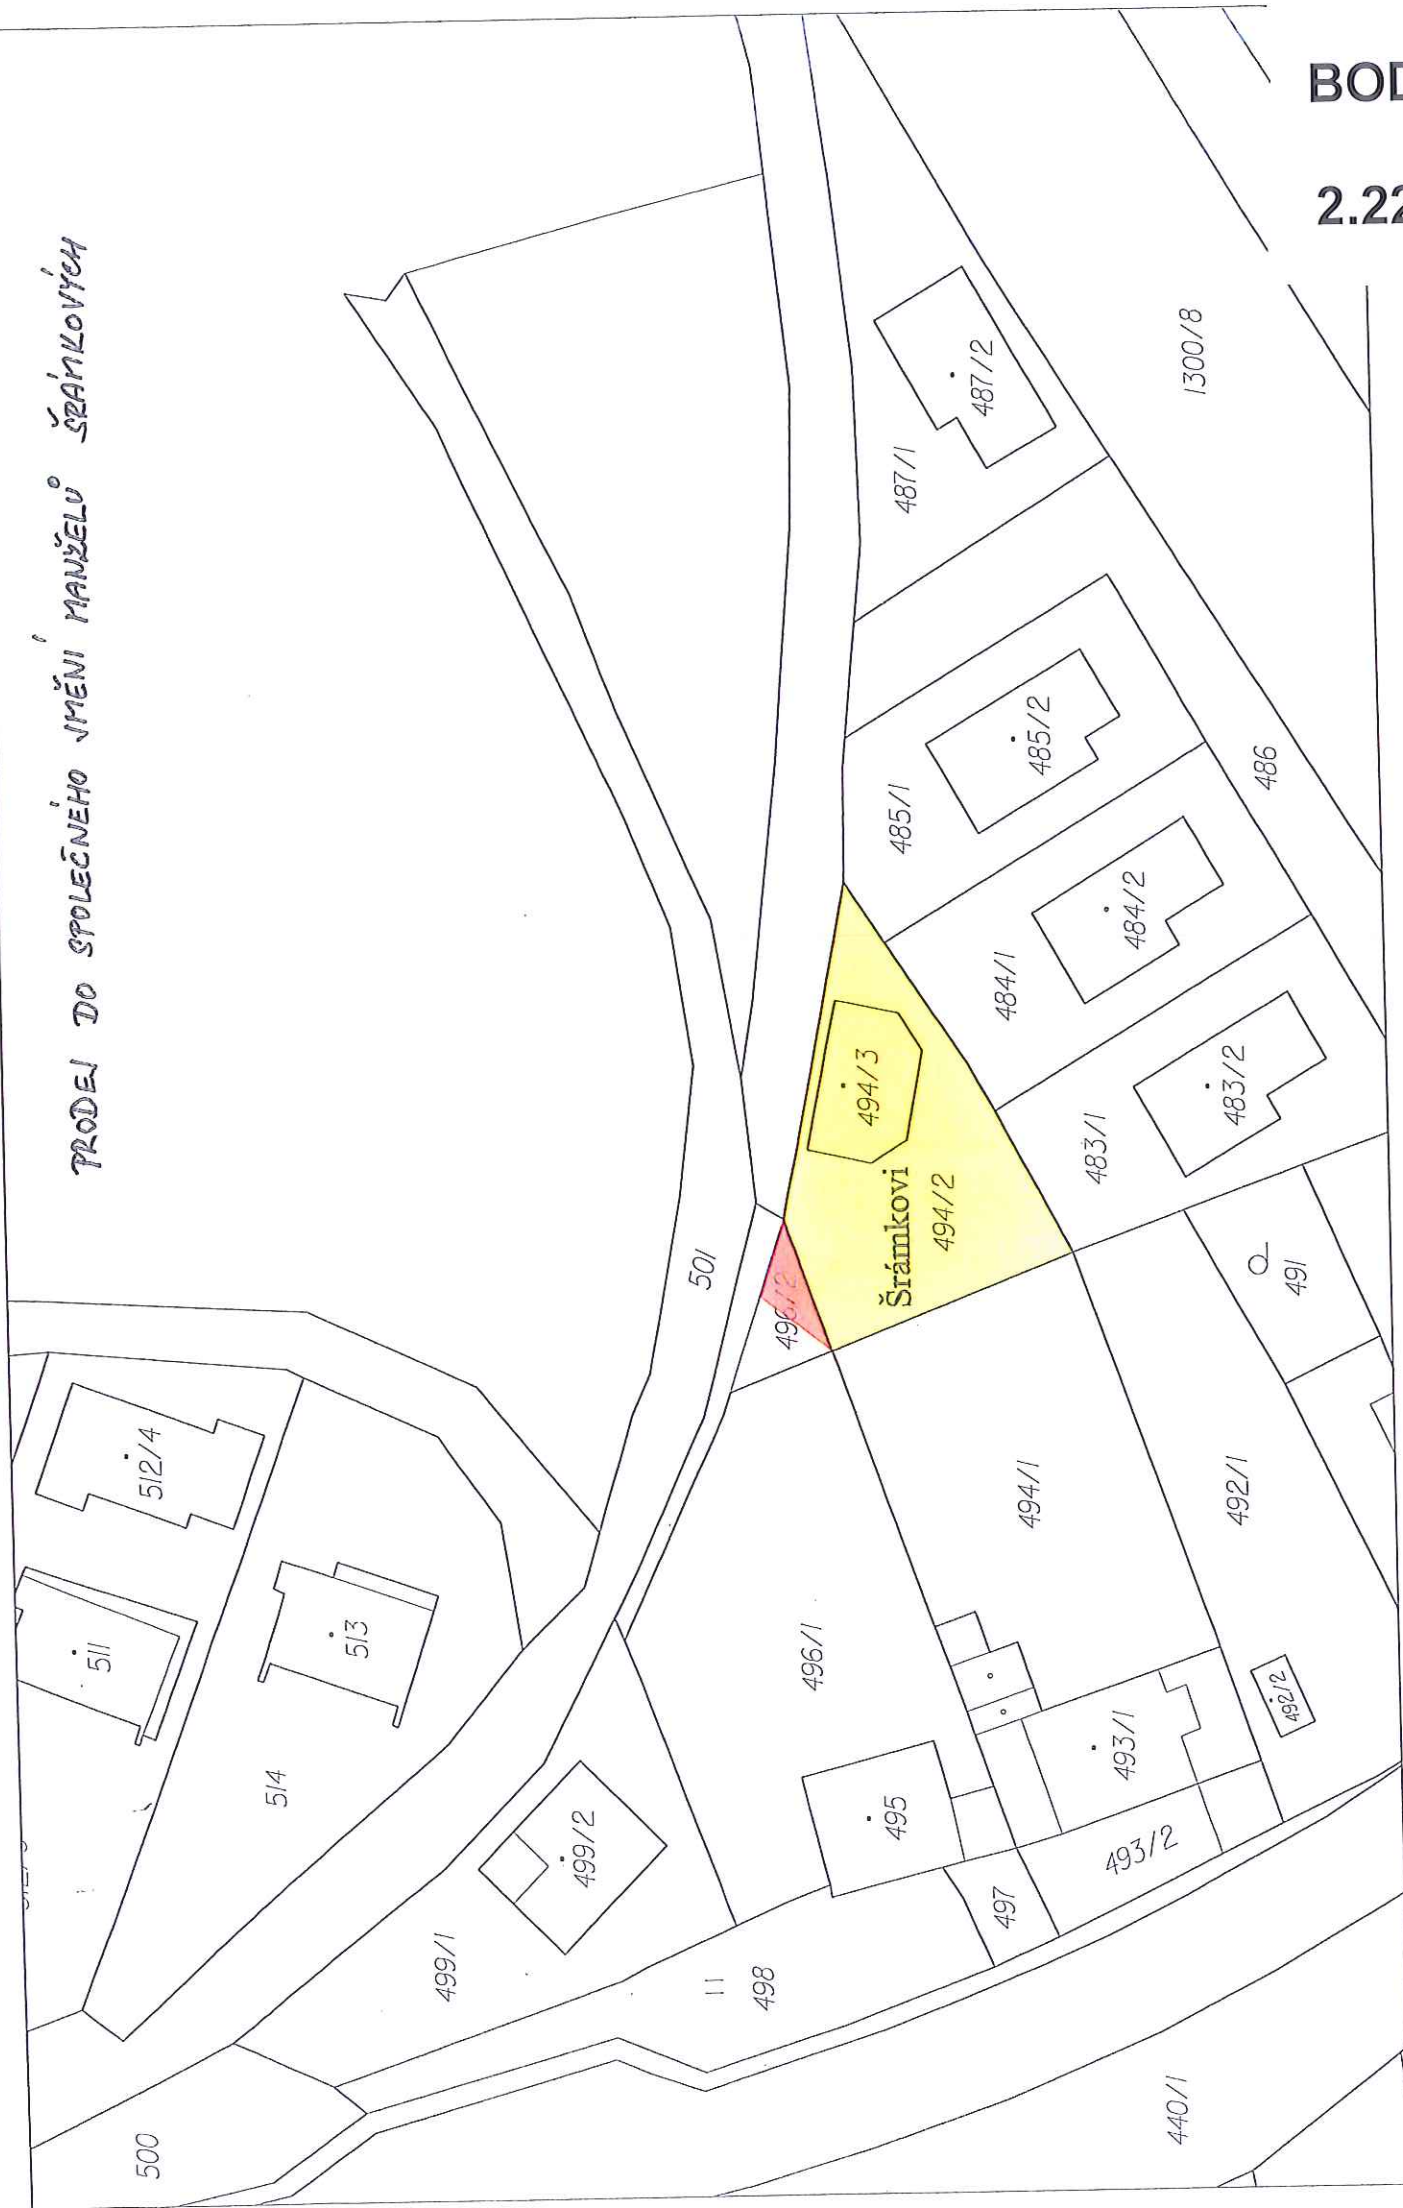

ÚČAZ DOSAVADNÍHO A NOVÉHO STAVU ÚDAJŮ KATASTRU NEMOVITOSTÍ

Dosaďadnl stav				Nový stav	
Označení pozemku porc. číslern	Výměrné parcely		Druh pozemku	Typ stavby	Způsob užití	Způsob využití	Způsob využití	Z

Seznam souřadnic (S-JTSK)

Souřadnice pro zápis do KN

Číslo bodu	Y	X	kod kv.	Poznámka
233-92	540681.90	1120012.99	4	sloupek plotu
1504-2455	540682.65	1120016.80	8	sloupek plotu
901-1	540689.91	1120008.15	3	sloupek plotu
1	540688.05	1120010.56	4	dotčené kolík

... z údajů o bonitovaných půdně ekologických jednotkách (BPEJ) k parcelám nového stavu

Parcelní číslo podle katastru nemovitostí		Kód úhrnů	Výměra		Úhrnů na dílu parcely	
496/2	31410		m²	m²	ha	m²
496/2	31410		23	3	b	
			52		cold	
			4	05		

GEOMETRICKÝ PLÁN

pro
wznożeń/ zmęży granice pozemku

GEOMETRICKÝ PLÁN pro vymezení změn hranice pozemků	
Geometrický plán seřadí vlastníky geodetický záměrů:	Geometrický plán seřadí vlastníky geodetický záměrů:
Jednotka, příjmový	Jednotka, příjmový
Číslo příjmové seznamu vlastníků geodetických záměrů:	Číslo příjmové seznamu vlastníků geodetických záměrů:
Dne: 24.6.2014	Dne: 119/1/1995
Návrhová část odpovídá geodetickému záměru v elektronické podobě schválenou	Návrhová část odpovídá geodetickému záměru v elektronické podobě schválenou

	Kontrolliert und schließt die folgenden parcellen
--	---

[illegible]

BOD

2.22



VÝKAZ DOSAVIDNÍHO A NOVÉHO STAVU ÚDAJŮ KATASTRU NEMOVITOSTÍ												
Dosaďadnř stav					Novř stav							
Označnř pozemkř por. čísem	Vřmřra parcely		Dřch pozemkř	Označnř pozemkř por. čísem	Vřmřra parcely		Dřch pozemkř	Typ stavby	Zřs. určnř vřmřř	Zřs. určnř vřmřř	Zřs. určnř vřmřř	Označnř pozemkř por. čísem
	ha	m ²			ha	m ²						
496/2	1	15	ornř přřdř	496/2			62	ornř přřdř	2			
				496/3			30	ornř přřdř	0			30
				496/4			23	ornř přřdř	0			23
	1	15					1	15				




Číslo bodu	Souřadnice pro zpis do KN		Poznámka
	Y	X	
233-92	540681.90	1120012.99	4 sloupek plotu
504-2455	540692.65	1120016.80	8 sloupek plotu
901-1	540695.91	1120008.15	3 sloupek plotu
1126-1	540698.05	1120010.86	4 doženné holk

Výkaz údajů o bonitovaných půdně ekologických jednotkách (BPEJ) k parcelám nového stavu									
Katastrální municipoality	Hodnotící číslo podle zjednodušené evidencie	Kód ÚHLJ	Výměra		Úhrn na daně parcely	Kód ÚHLJ	Hodnotící číslo podle zjednodušené evidencie		Úhrn na daně parcely
			ha	m²			ha	m²	
496/2		31410		62					
496/3		31410		30					
496/4		31410		23					

[illegible]



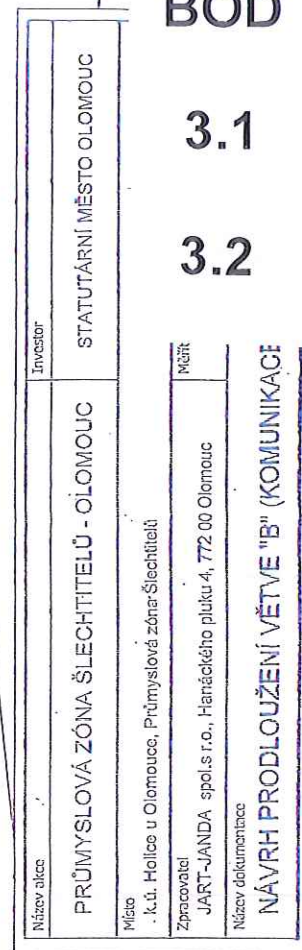


GOVERNMENT PRIORITY GRANT

17.21/44

BOD

3.3

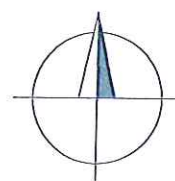

MĚŘIL	VYHOTOVIL	KRESLIL	GEOPROFIL s.r.o. Světlov 20 785 01 Šternberk		
TESAŘÍK, ZAHRADA		TESAŘÍKOVÁ			
OKRES: Olomouc		OBEC: Nemilany		TŘ. PŘES.	3
PRODLOUŽENÍ TLAKOVÉ KANALIZACE NEMILANY UL. NÁVĚTRNÁ				SOUR. SYST.	JTSK
				VÝŠK. SYST.	Bpv
ZAMĚŘENÍ SKUTEČNÉHO PROVEDENÍ				ZAK. ČÍSLO	248/2012
				DATUM	06.2012
				MĚŘÍTKO	1 : 250

SITUACE (1:100)


LEGENDA ZNAČENÍ:

SO 01 STAVEBNÍ OBJEKT POVOLOVANÝ DRAŽNÍM ÚŘADEM

- | | |
|---|--|
|  | PŘEJZD TRAMVAJOVÉHO TĚLESA |
|  | PŘECHOD PRO CHODCE PŘES TRAMVAJOVÉ TĚLESO |
|  | SILNIČNÍ OBRUBNÍK V ÚROVNI NIVELETY TRAMVAJOVÉ TRATĚ |
|  | CHODNÍKOVÝ OBRUBNÍK V ÚROVNI NIVELETY TRAMVAJOVÉ TRATĚ |
| SO 02 STAVEBNÍ OBJEKT POVOLOVANÝ MMOL OSPK | |
|  | PŘECHOD PRO CHODCE PŘES TRAMVAJOVÉ TĚLESO |
|  | MÍSTO PRO PŘECHÁZENÍ PŘES STÁVAJÍCÍ CYKLISTEZKU |
|  | VAROVNÝ A SIGNÁLNÍ PÁS |
|  | SILNIČNÍ OBRUBNÍK |
|  | CHODNÍKOVÝ OBRUBNÍK |
|  | ZELEŇ |

SO 03 STAVBNÍ OBJEKT POVOLOVANÝ ÚZEMNÍM SOUHLASEM

SVĚTELNÉ SIGNALIZAČNÍ ZAŘÍZENÍ

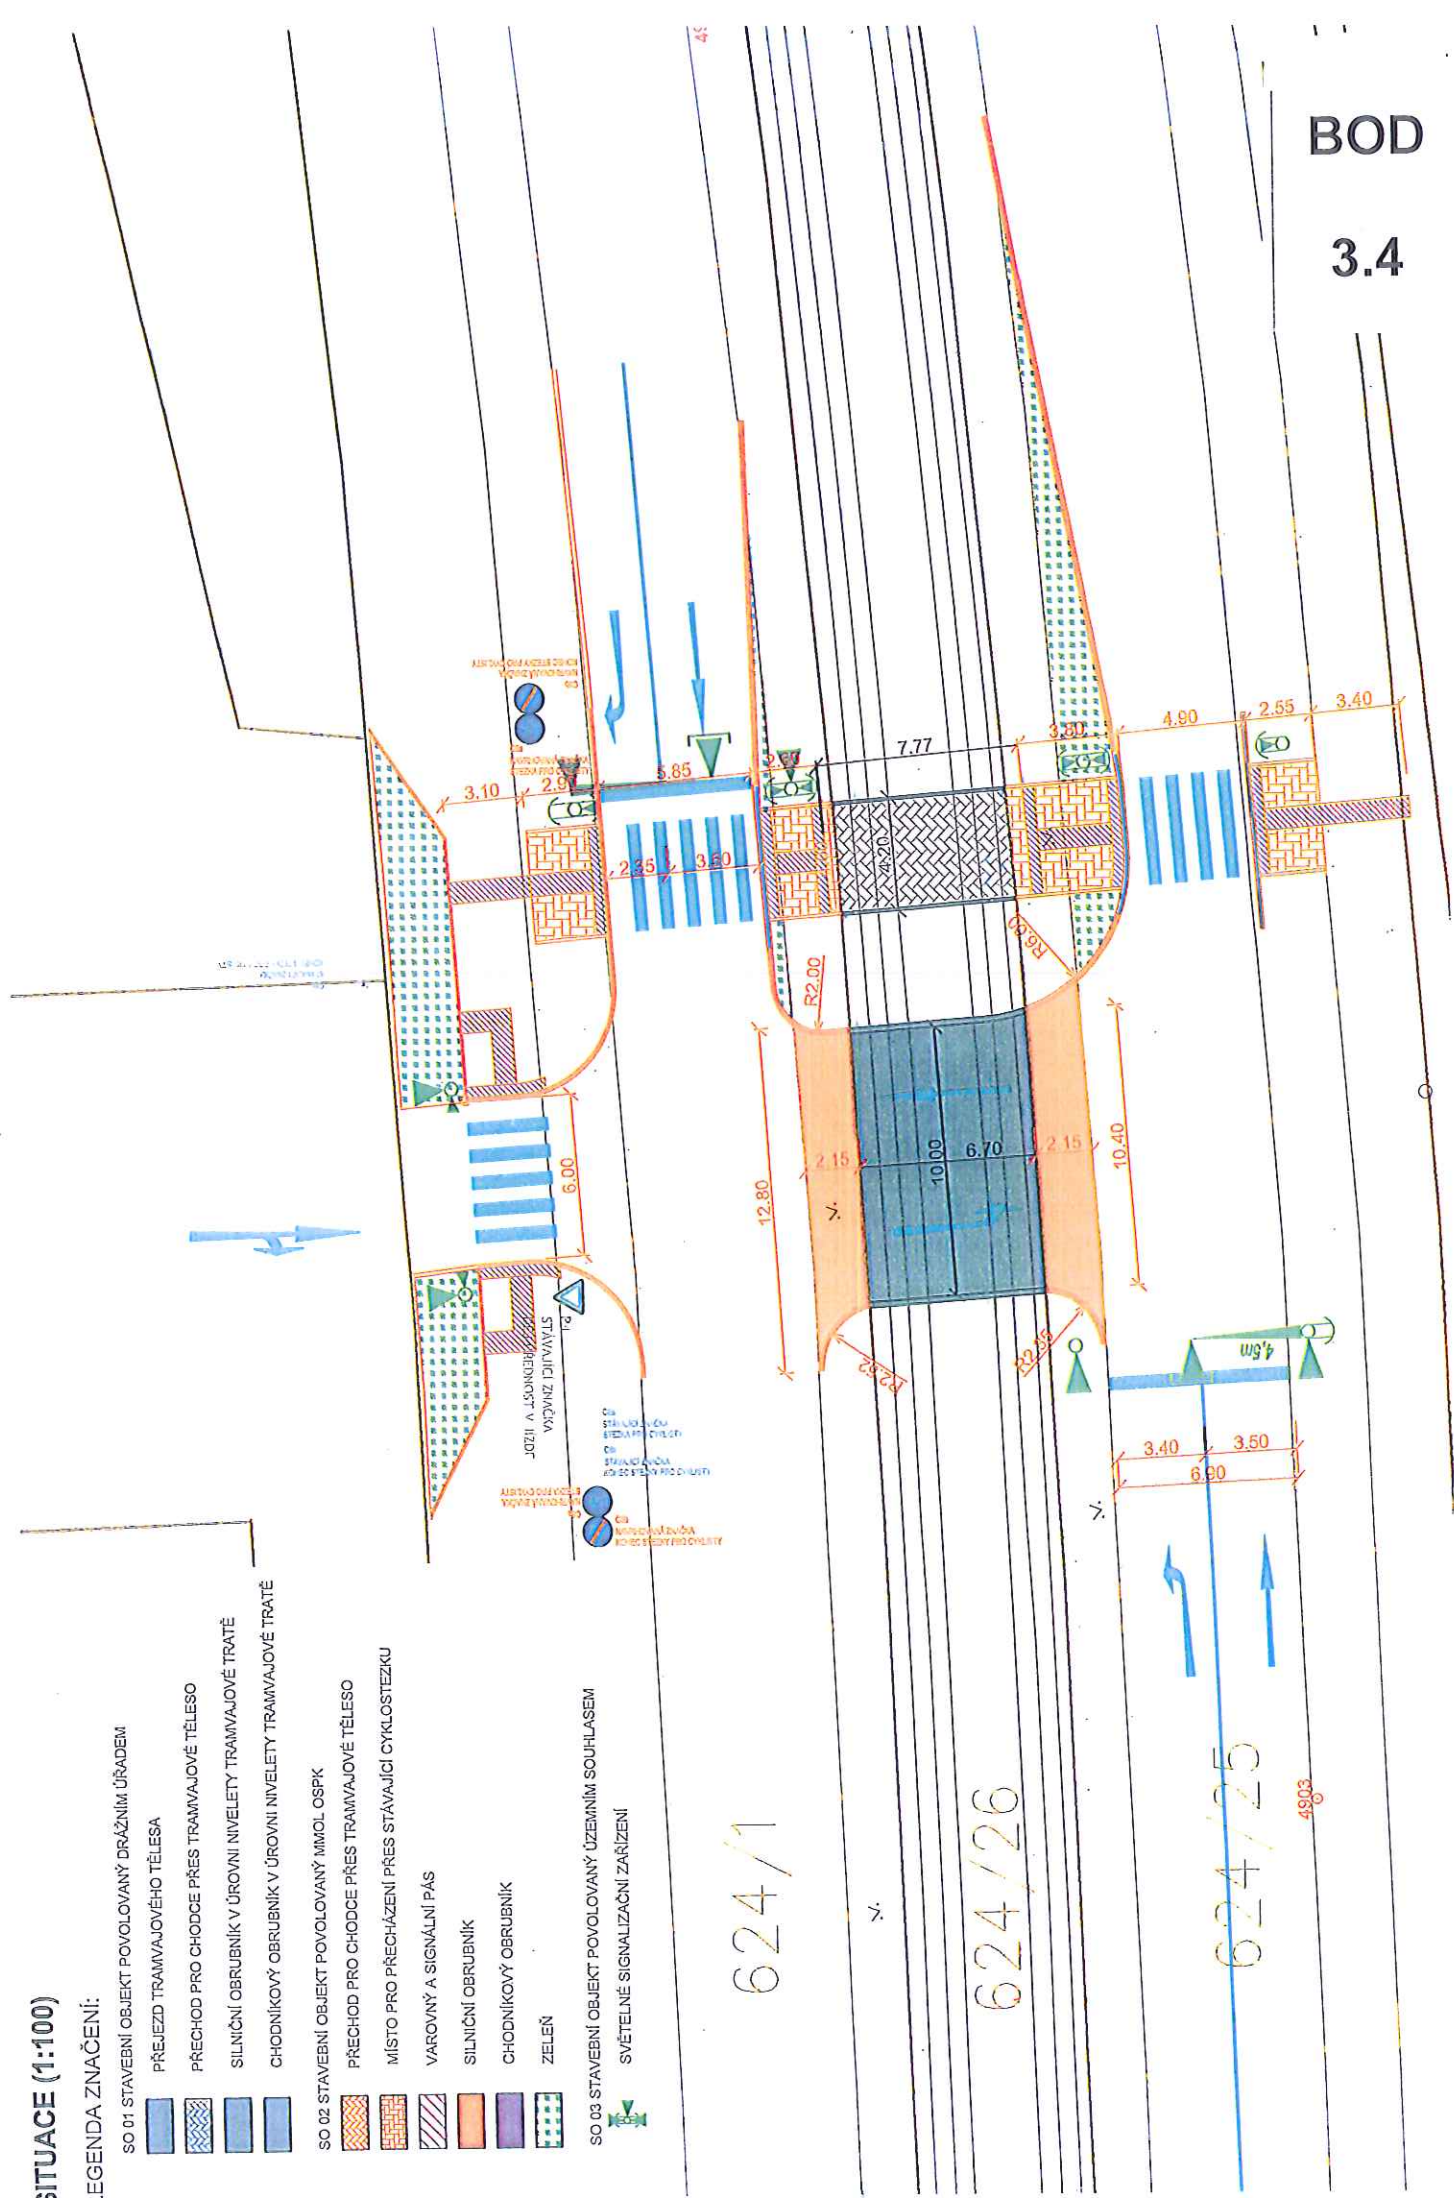

BOD

3.4

BOD

3.5

3.6

PENZION DELTASERVIS - KANALIZACE
M 1:500

SPRÁVČOVNA


OVĚŘENO

dne 24.11.2018 98/2

č.j. SMOLTA68044/2014 OKR/UPA/SR

77/2

KONTROLNÍ JEDNOTKA

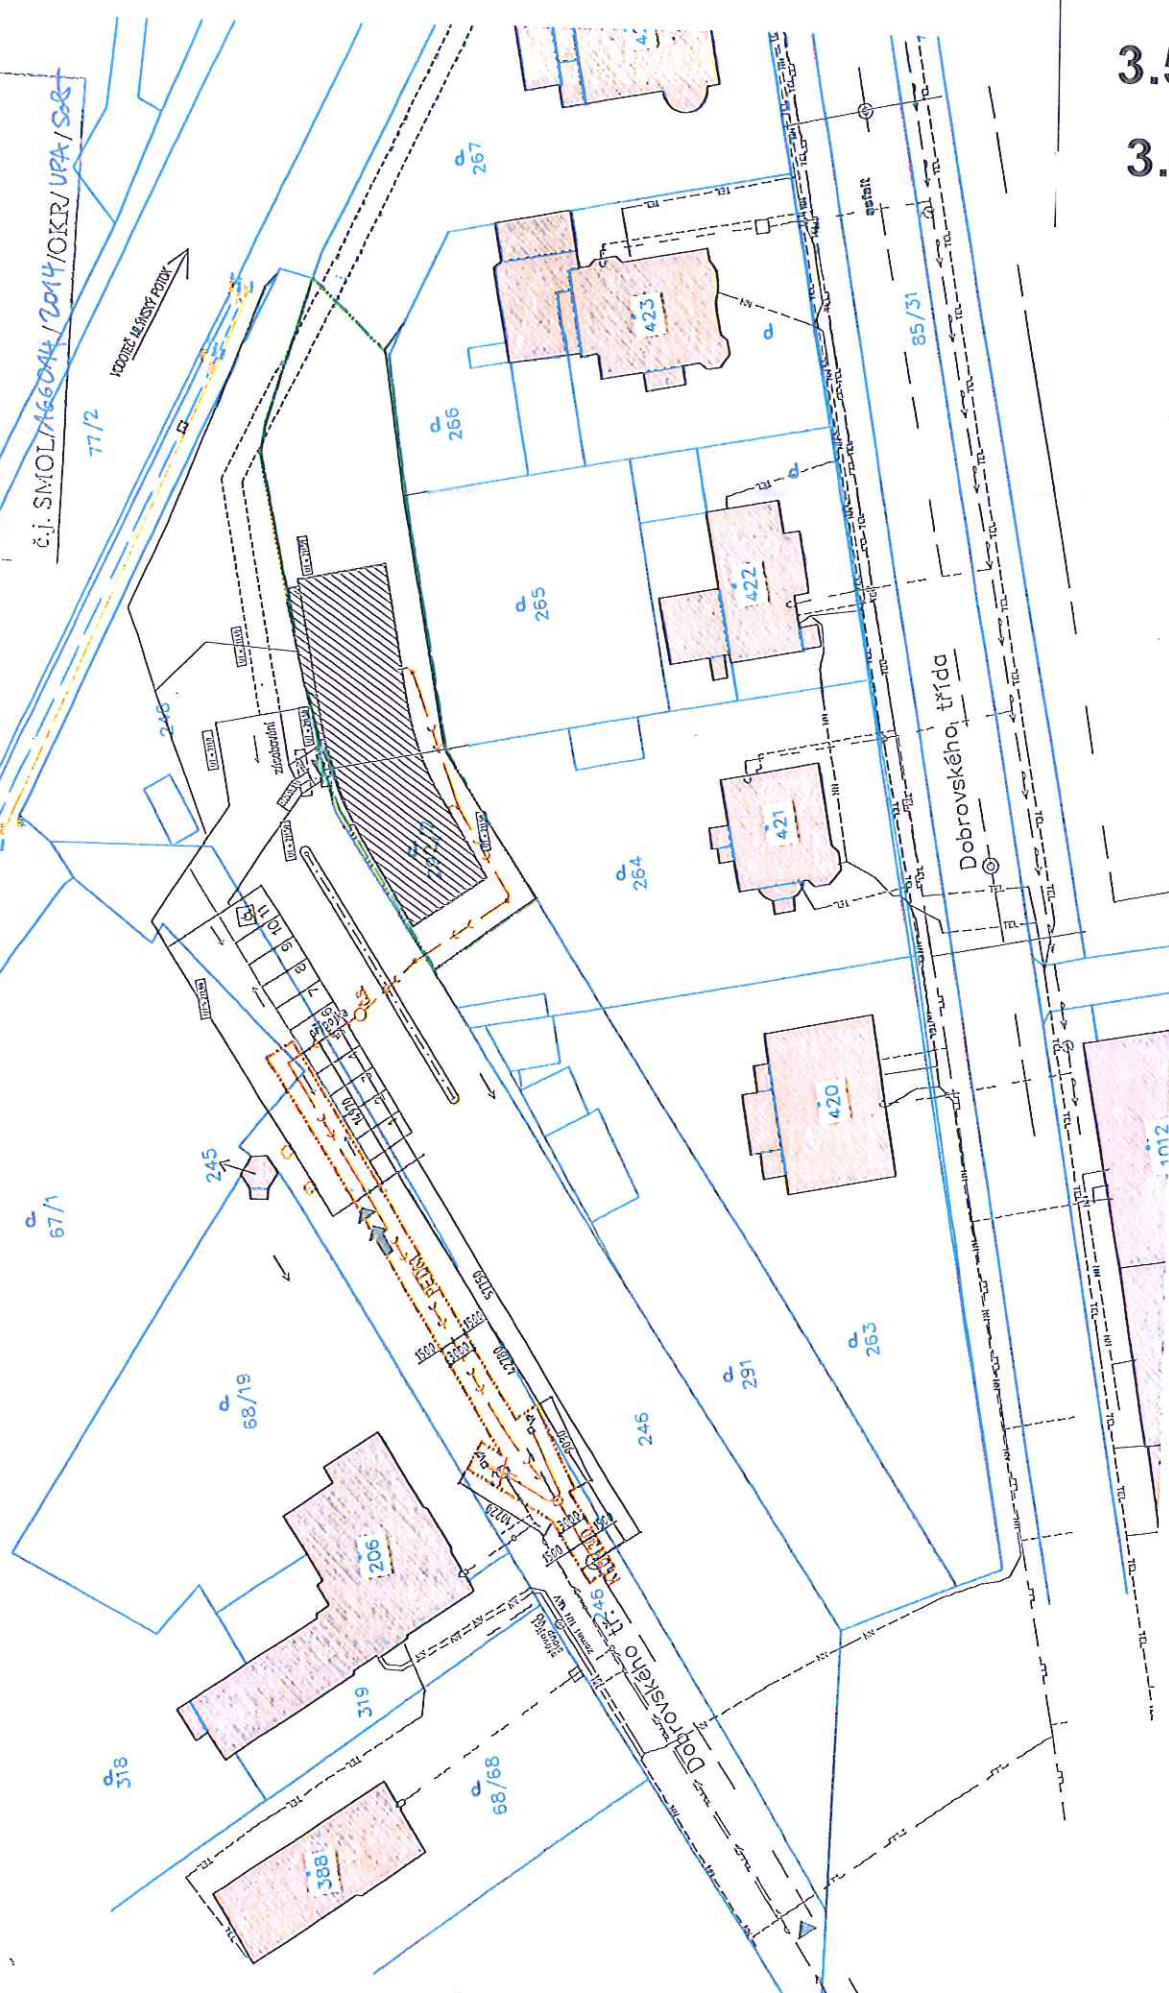

PENZION DELTASERVIS

Komunikace, veřejné osvětlení

M1:500

67/2

77/2

67/1

68/19

68/63

206

206

(1)
OVĚŘENO
 dne 23. 6. 2014 98/2
č.j. SMOL/16604/1 2014/OKR/USP/Sg


3.6

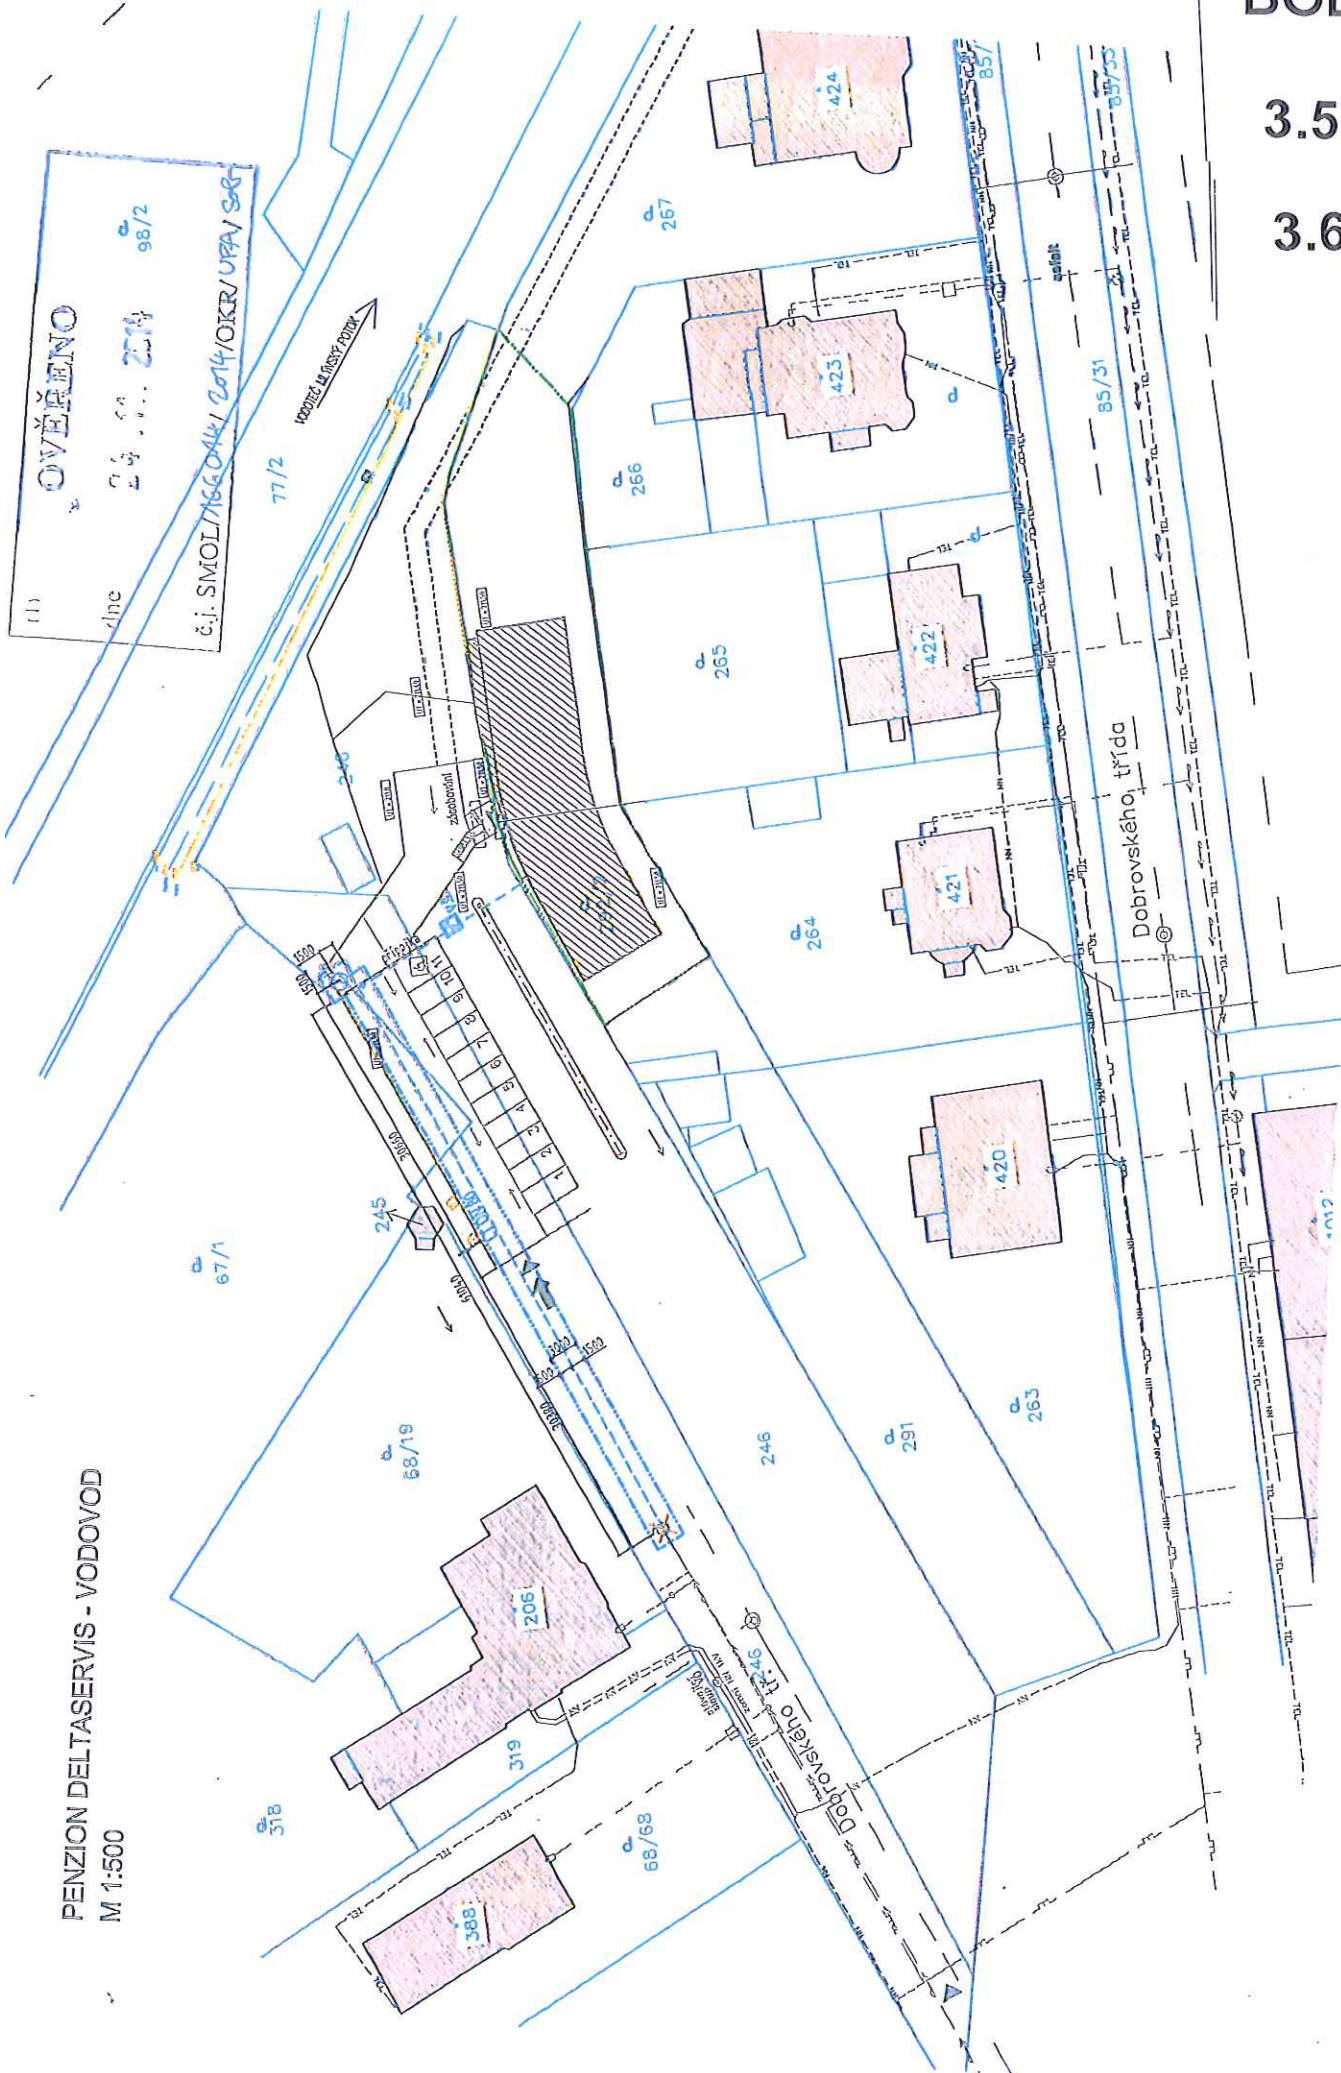

BOD

3.7

3.8

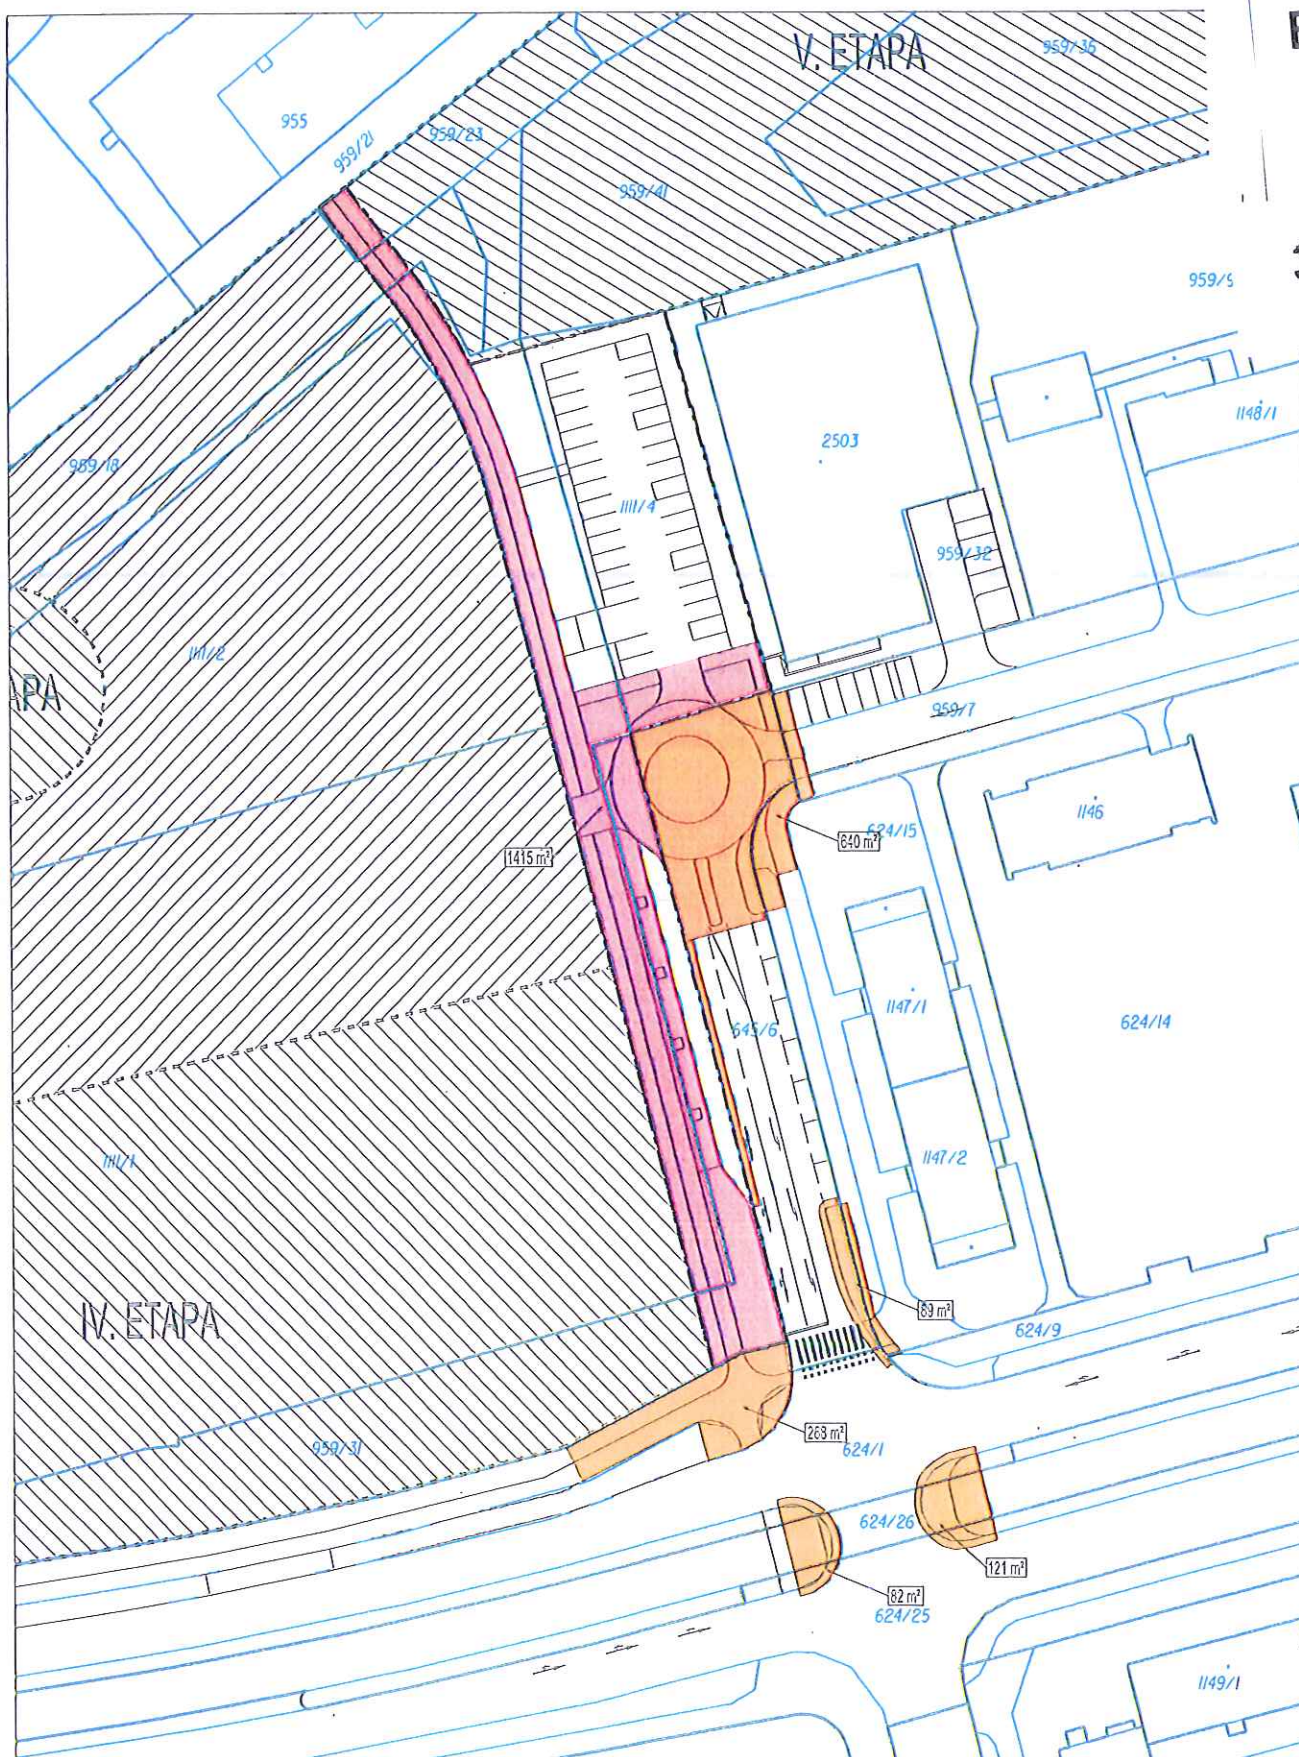

	POZEMKY VE VLASTNICTVÍ MĚSTA OLOMOUC DOTČENÉ STAVBOU (1206 m²)
	POZEMKY DOTČENÉ STAVBOU VE VLASTNICTVÍ INVESTORA URČENÉ K PŘEVEDENÍ DO VLASTNICTVÍ MĚSTA OLOMOUC (1415 m²)
	HRANICE ŘEŠENÉ ETAPY
	HRANICE OSTATNÍCH ETAP




BEA OLOMOUC - 2. ETAPA - VLASTNICTVÍ POZEMKŮ

BOD

3.7

3.8

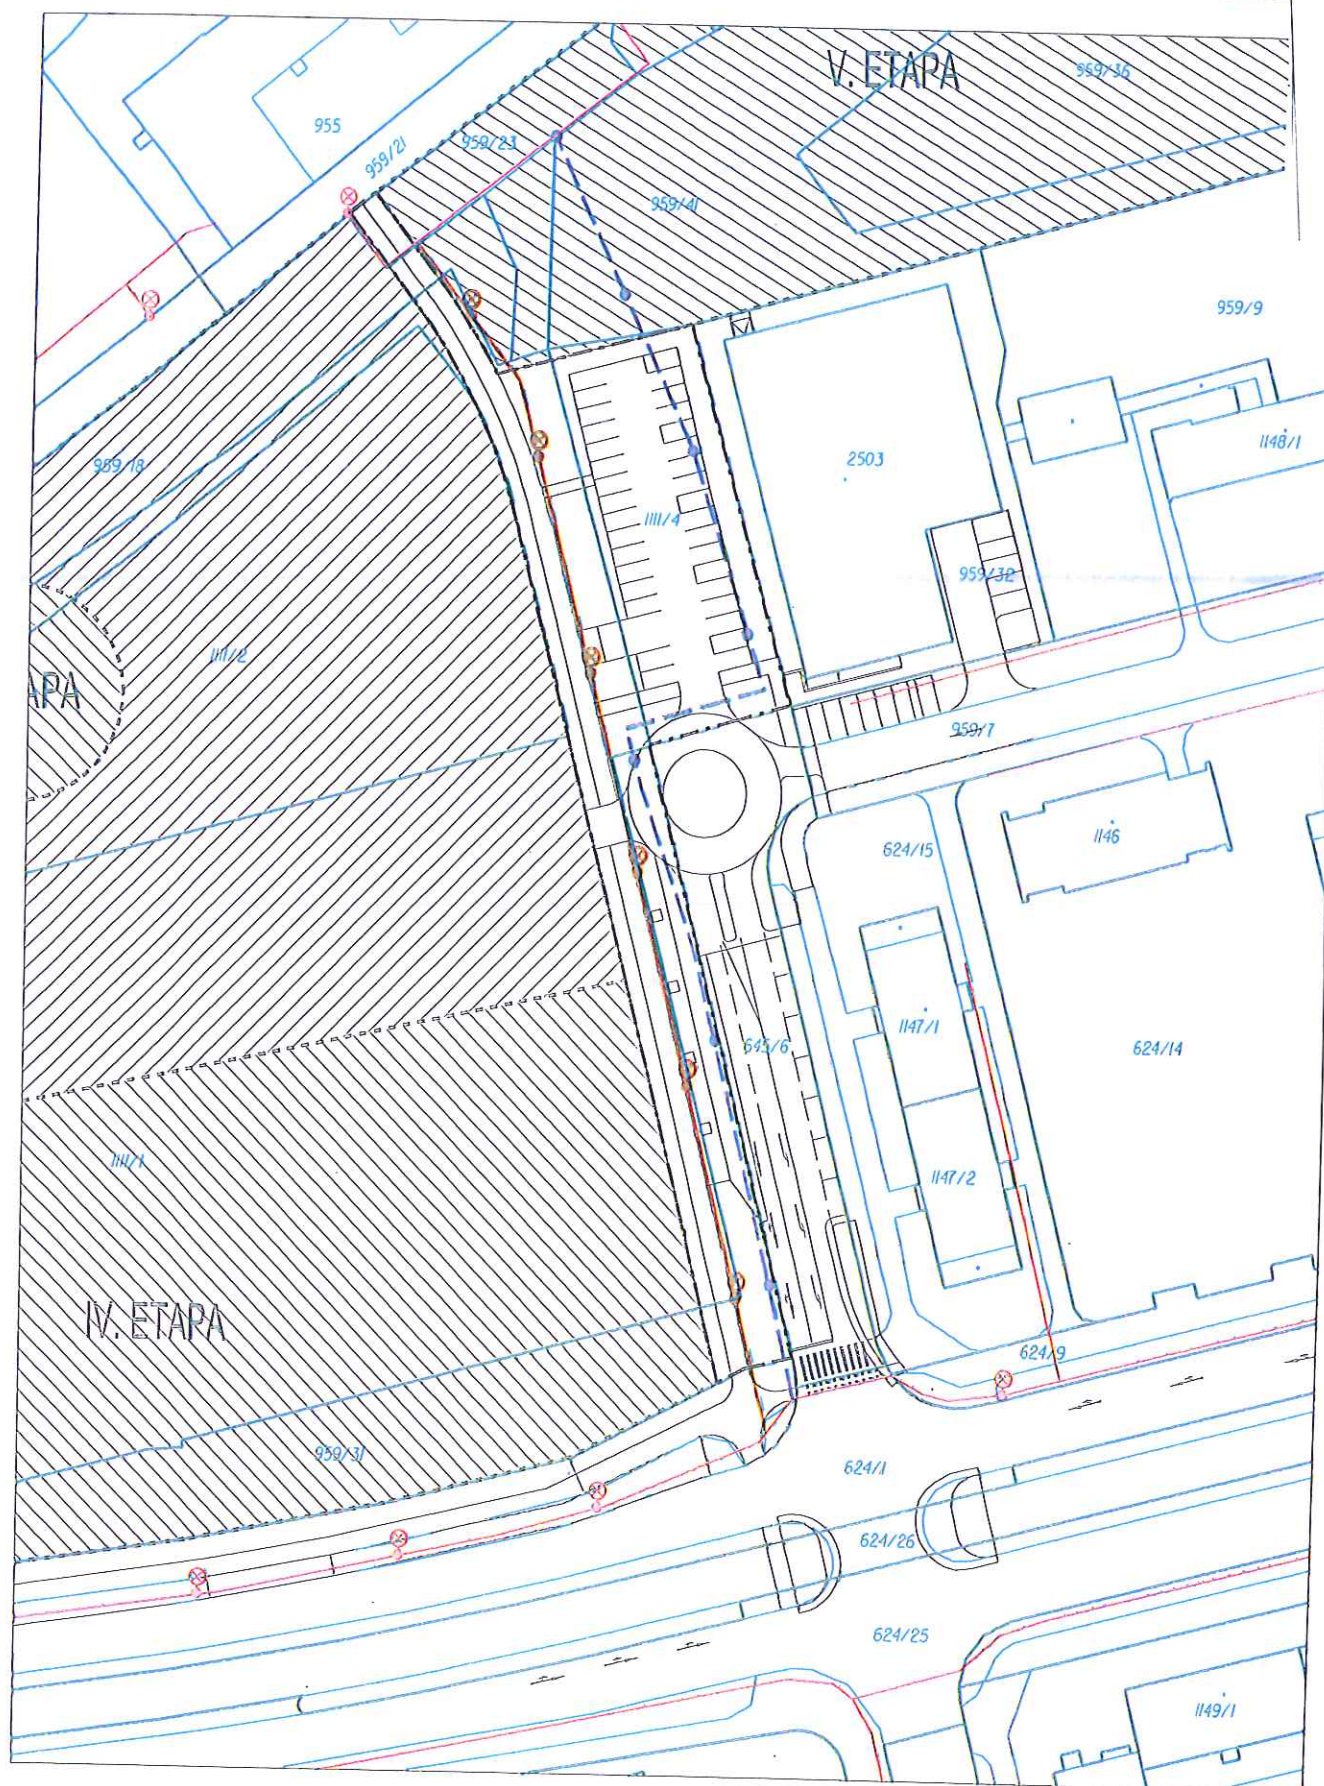

	PODZEMNÍ VEDENÍ VEŘEJNÉHO OSVĚTLENÍ VE VLASTNICTVÍ MĚSTA OLOMOUCE		RUŠENÉ PODZEMNÍ VEDENÍ VEŘEJNÉHO OSVĚTLENÍ VČETNĚ STOŽÁRŮ VE VLASTNICTVÍ MĚSTA OLOMOUCE
	NAVRŽENÉ PODZEMNÍ VEDENÍ VEŘEJNÉHO OSVĚTLENÍ VČETNĚ STOŽÁRŮ URČENÉ K PŘEVEDENÍ DO VLASTNICTVÍ MĚSTA OLOMOUCE		
	HRANICE ŘEŠENÉ ETAPY		HRANICE OSTATNÍCH ETAP




5 25 50m

BEA OLOMOUC - 2. ETAPA - SÍTĚ TECHNICKÉ INFRASTRUKTURY

	KOMUNIKACE S ŽIVNÝM POUKHEM CHODNÍKY, PARKOVACÍ STANÍ 1602 m ² DO MAJETKOVÉ MĚSTA – DO MAJETKOVÉ SPRÁVY ODBORU DOPRAVY
	CHODNÍKY S DLAŽBENÝM POUKHEM – 690 m ² DO MAJETKOVÉ MĚSTA – DO MAJETKOVÉ SPRÁVY ODBORU DOPRAVY
	PARKOVACÍ STANÍ S DLAŽBENÝM POUKHEM – 194 m ² DO MAJETKOVÉ MĚSTA – DO MAJETKOVÉ SPRÁVY ODBORU DOPRAVY
	ČÁSTI STAVEB (KOMUNIKACE S ŽIVNÝM POUKHEM) LEŽÍCÍ NA POZEMLÍ SMOL 99m ² DO MAJETKOVÉ MĚSTA – DO MAJETKOVÉ SPRÁVY ODBORU DOPRAVY
	ČÁSTI STAVEB (CHODNÍKY S DLAŽBENÝM POUKHEM) LEŽÍCÍ NA POZEMLÍ SMOL 354m ² DO MAJETKOVÉ MĚSTA – DO MAJETKOVÉ SPRÁVY ODBORU DOPRAVY
	ČÁSTI STAVEB (KOMUNIKACE A CHODNÍKY) LEŽÍCÍ NA POZEMLÍ OL KRAJE 18m ² DO MAJETKOVÉ MĚSTA – DO MAJETKOVÉ SPRÁVY ODBORU DOPRAVY
	PLOCHY ZELEŇE LEŽÍCÍ NA POZEMLÍ INVESTORA – 991 m ² DO MAJETKOVÉ MĚSTA – DO MAJETKOVÉ SPRÁVY ODBORU ŽIV. PROSTŘEDÍ
	PLOCHY ZELEŇE LEŽÍCÍ NA POZEMLÍ SMOL – 190 m ² DO MAJETKOVÉ MĚSTA – DO MAJETKOVÉ SPRÁVY ODBORU ŽIV. PROSTŘEDÍ
	SKLEZDY K OPTIMÁLNÍ DŮMŮ, PLOCHY KONTEJNEROVÝCH STÁNÍ – 294m ² MAJETEK INVESTORA NEBO VLASTNÍKY BYTOVÝCH DŮMŮ

KATASTRÁLNI HRANICE

NAVROHOVANÉ OBJEKTY

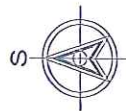

PROJEKTOVÁNÍ STAVANÍCH INŽENÝRSKÝCH SÍTÍ JE POUZE OMEZENÍM, PŘED ZAPOČETÍ PRÁCE JE NUTNO VŠECHNY SÍLE NEDĚLAT ZÁKLAD
 SOUHRNNÝ SYSTÉM : JSTK
 PROJEKTOVÝ SYSTÉM : DPV ±0.000-211.200

AUTOR PROJEKTOVÉ DOKUMENTACE

[illegible]

STAVEBNÍ OBJEKT / PROVOZNI SOUDOR


II. ETAPA VÝSTAVBY

SITUACE MAJETKOPRÁVNÍCH VZTAHŮ

BOD

3.9

3.10

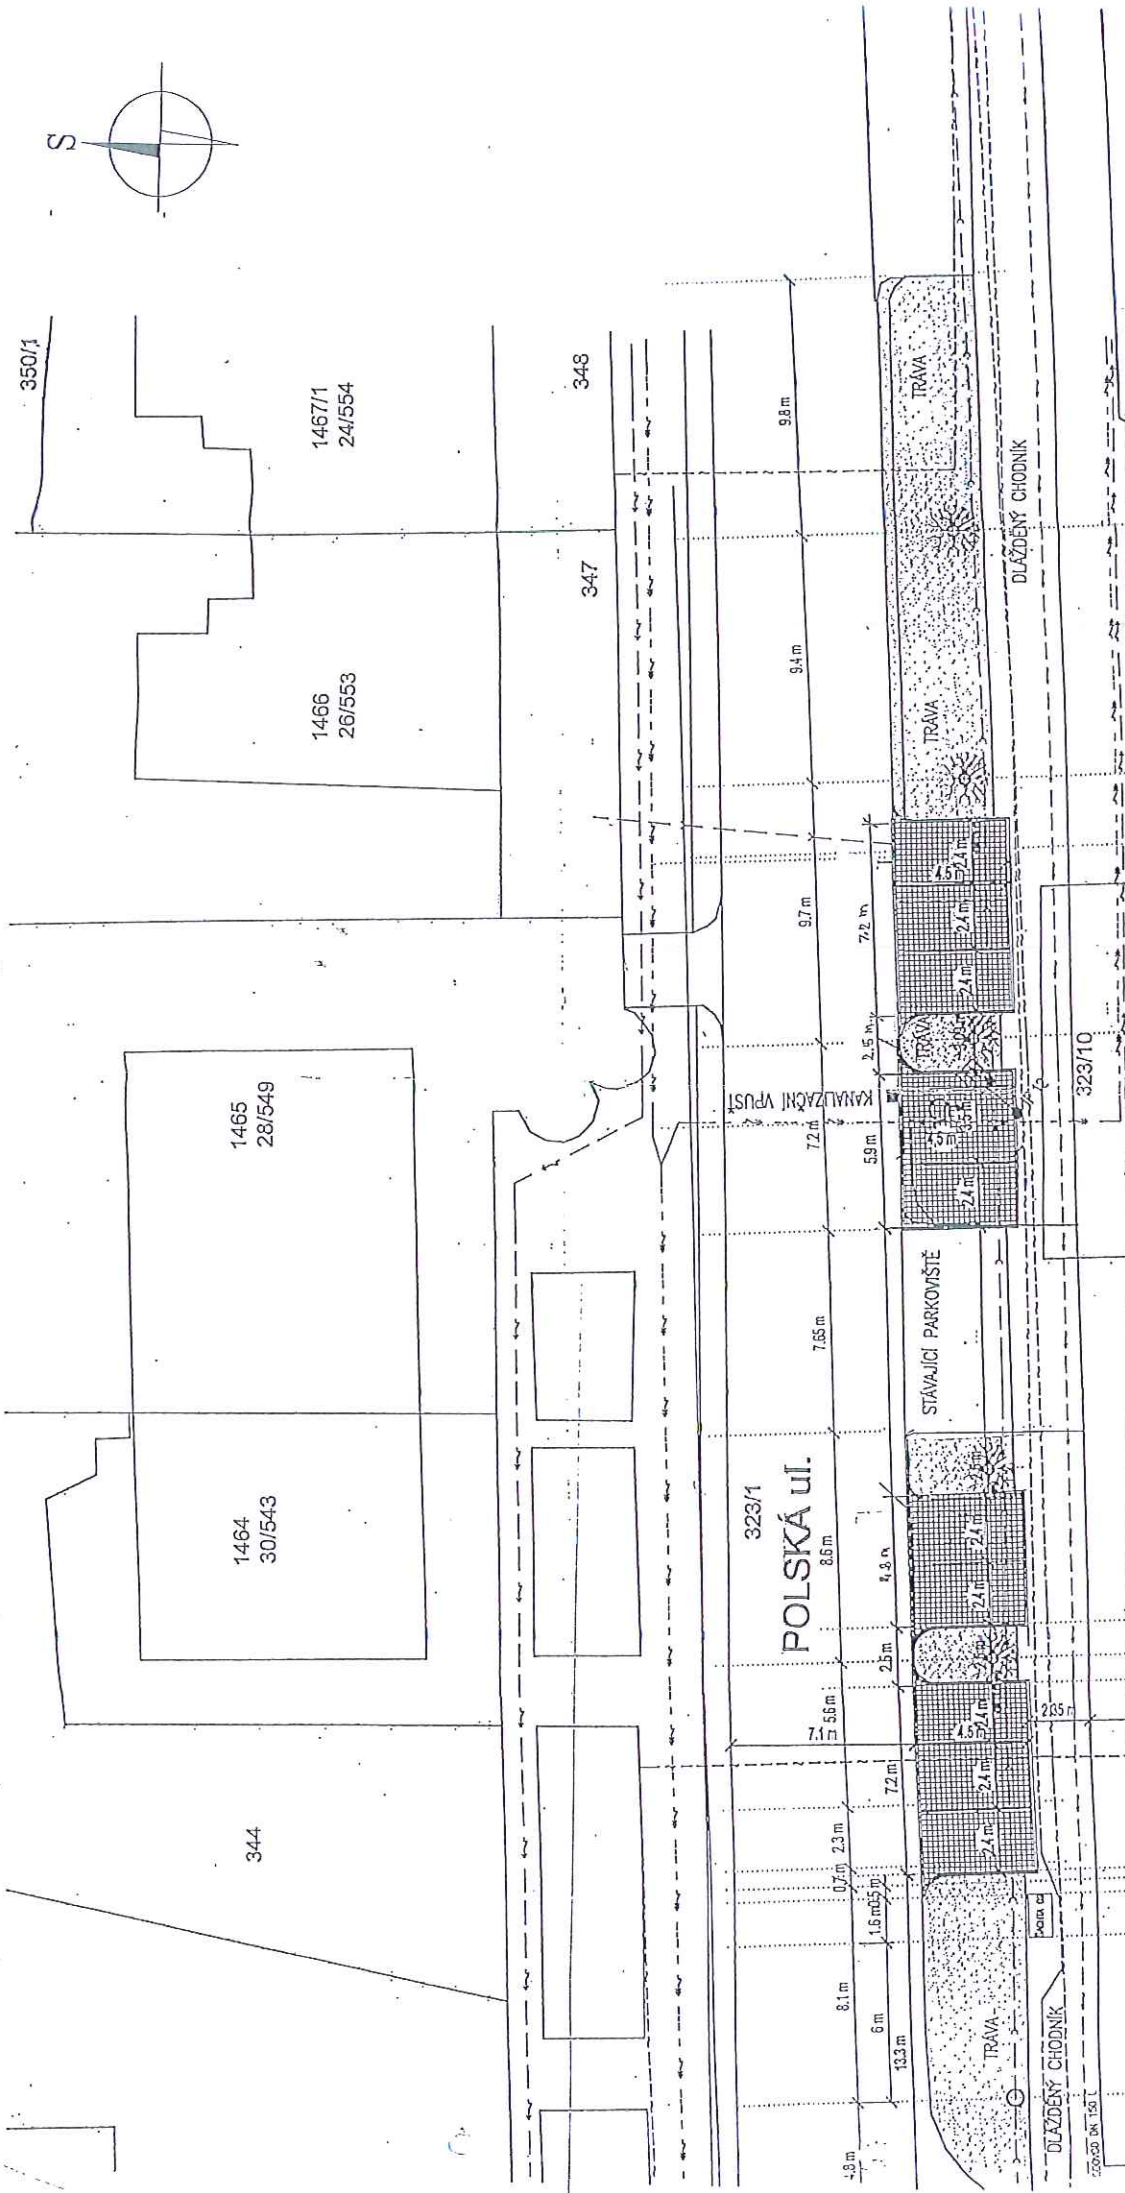

3.11


PROJEKT STAVBY
NĚNÉ PLOCHY a PARKOVIŠT
KOORDINAČNÍ SITUACE

PROVINCIALE FISCAL : ING. ACBLOMENSTEIN : 00	
MYPRACOVAL : ING. J. SORBI	: . .

516/1


TRÁVA

DLAŽDĚNÝ CHODNÍK

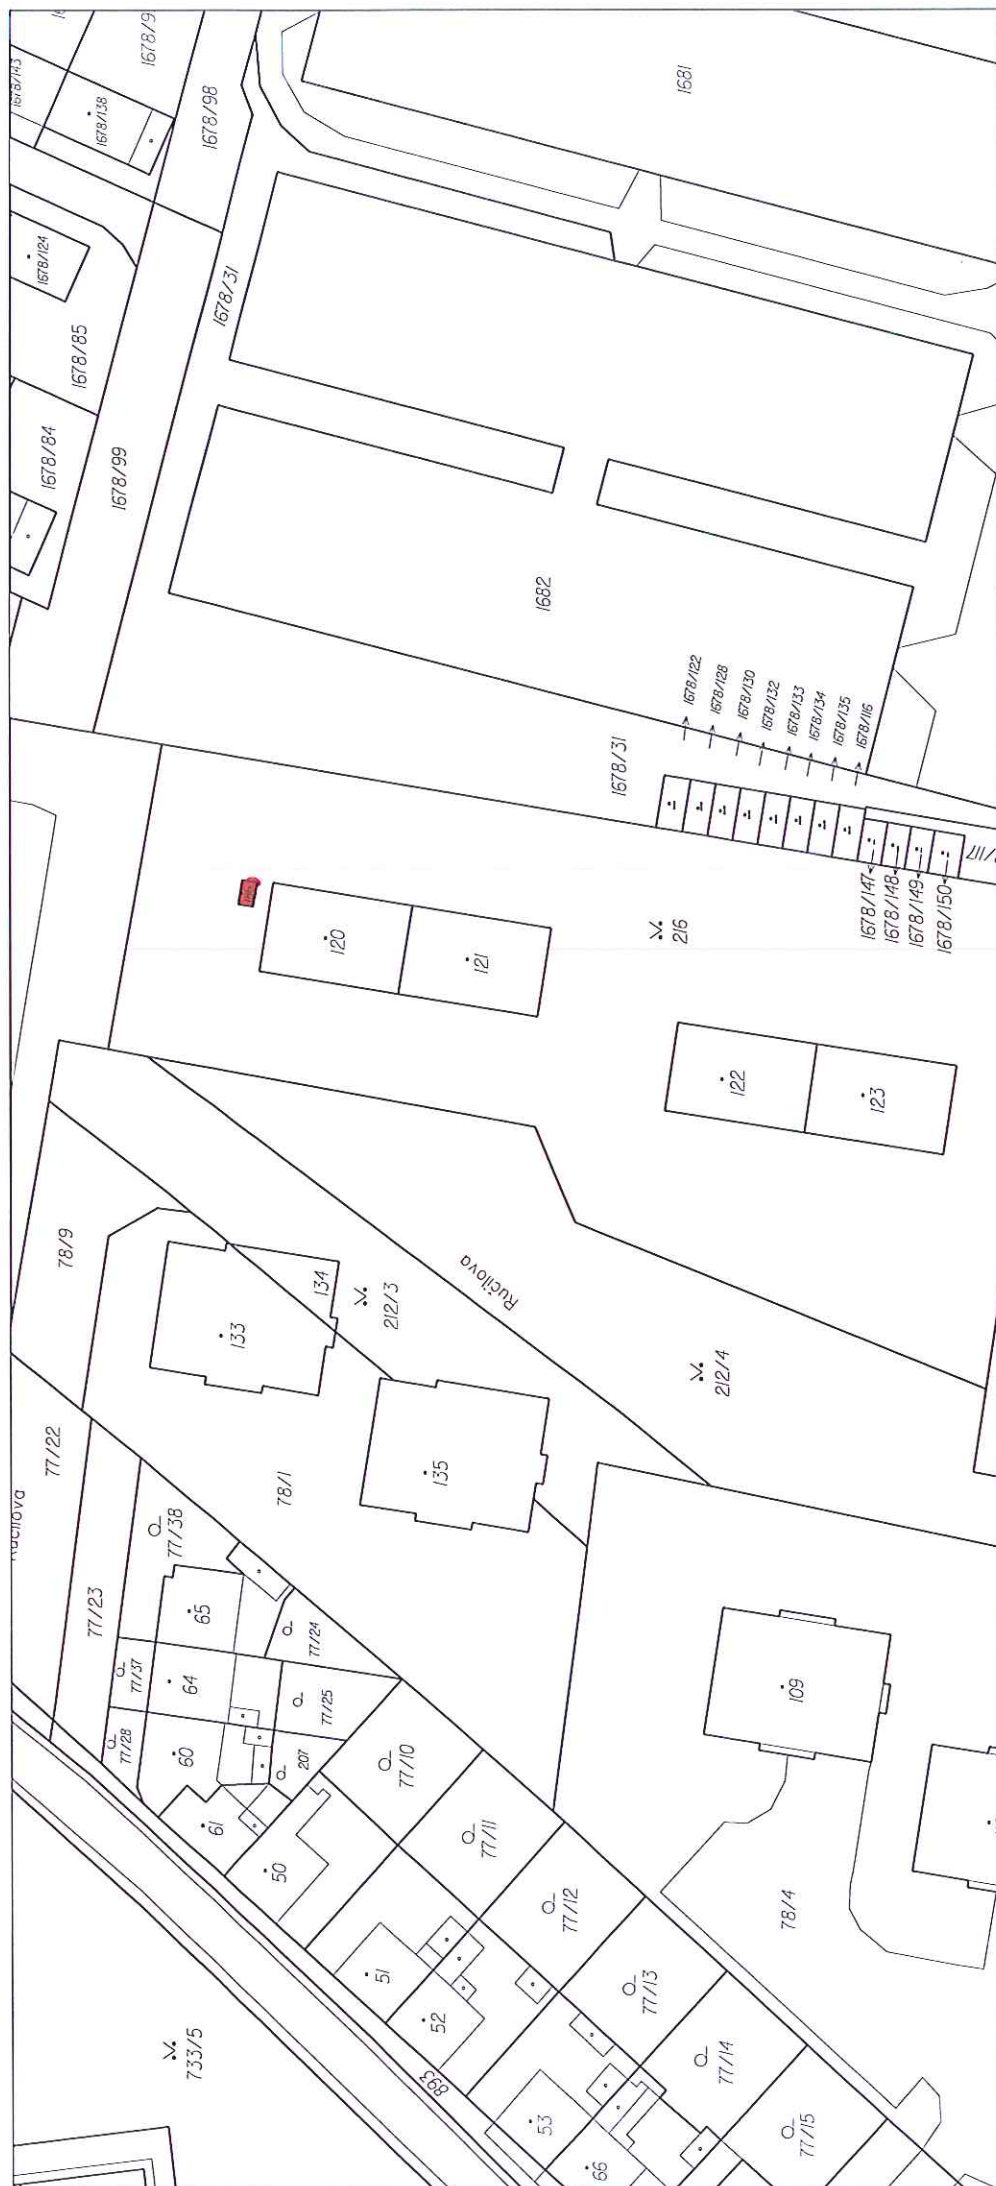


k.ú. Nový Svět, parc. č. st. 186



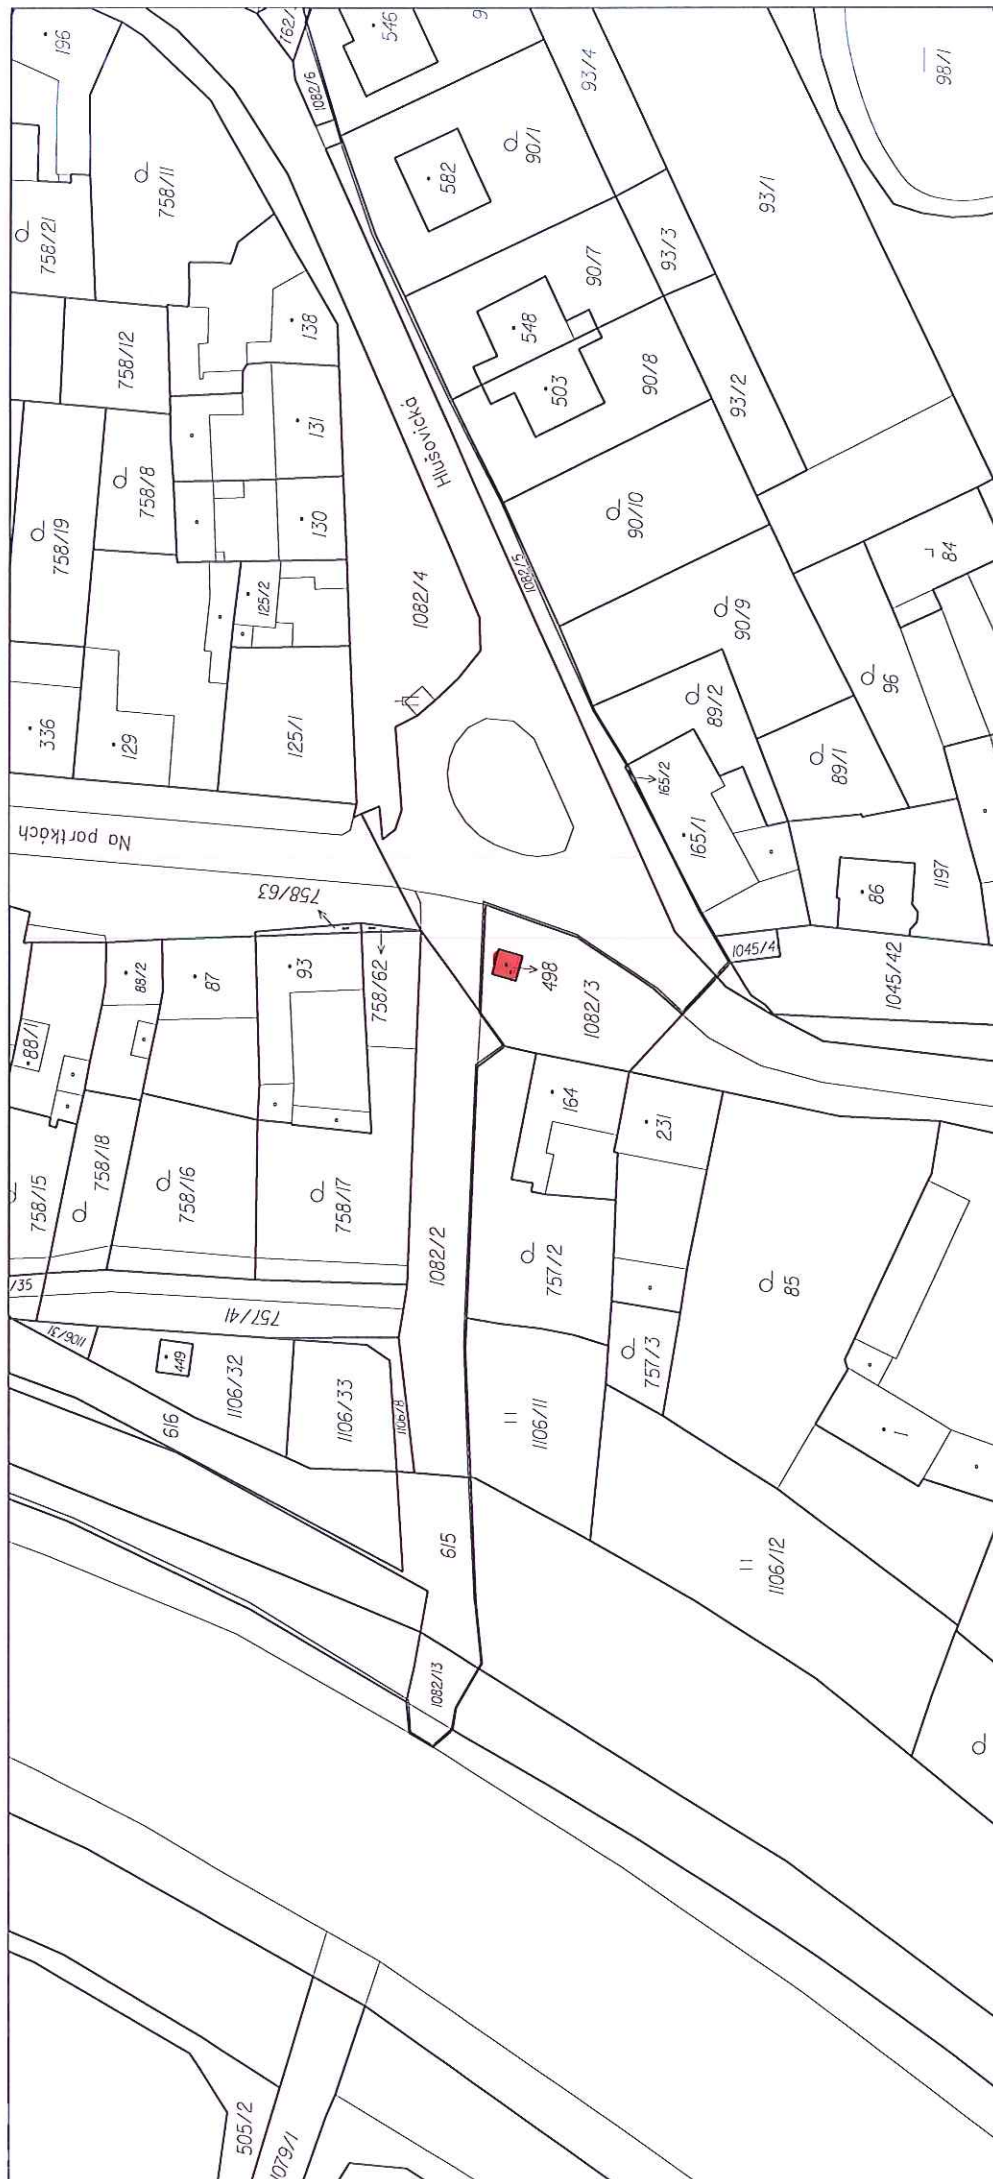



parc.č. sl. 498 v k.ú. ČERNOUČ

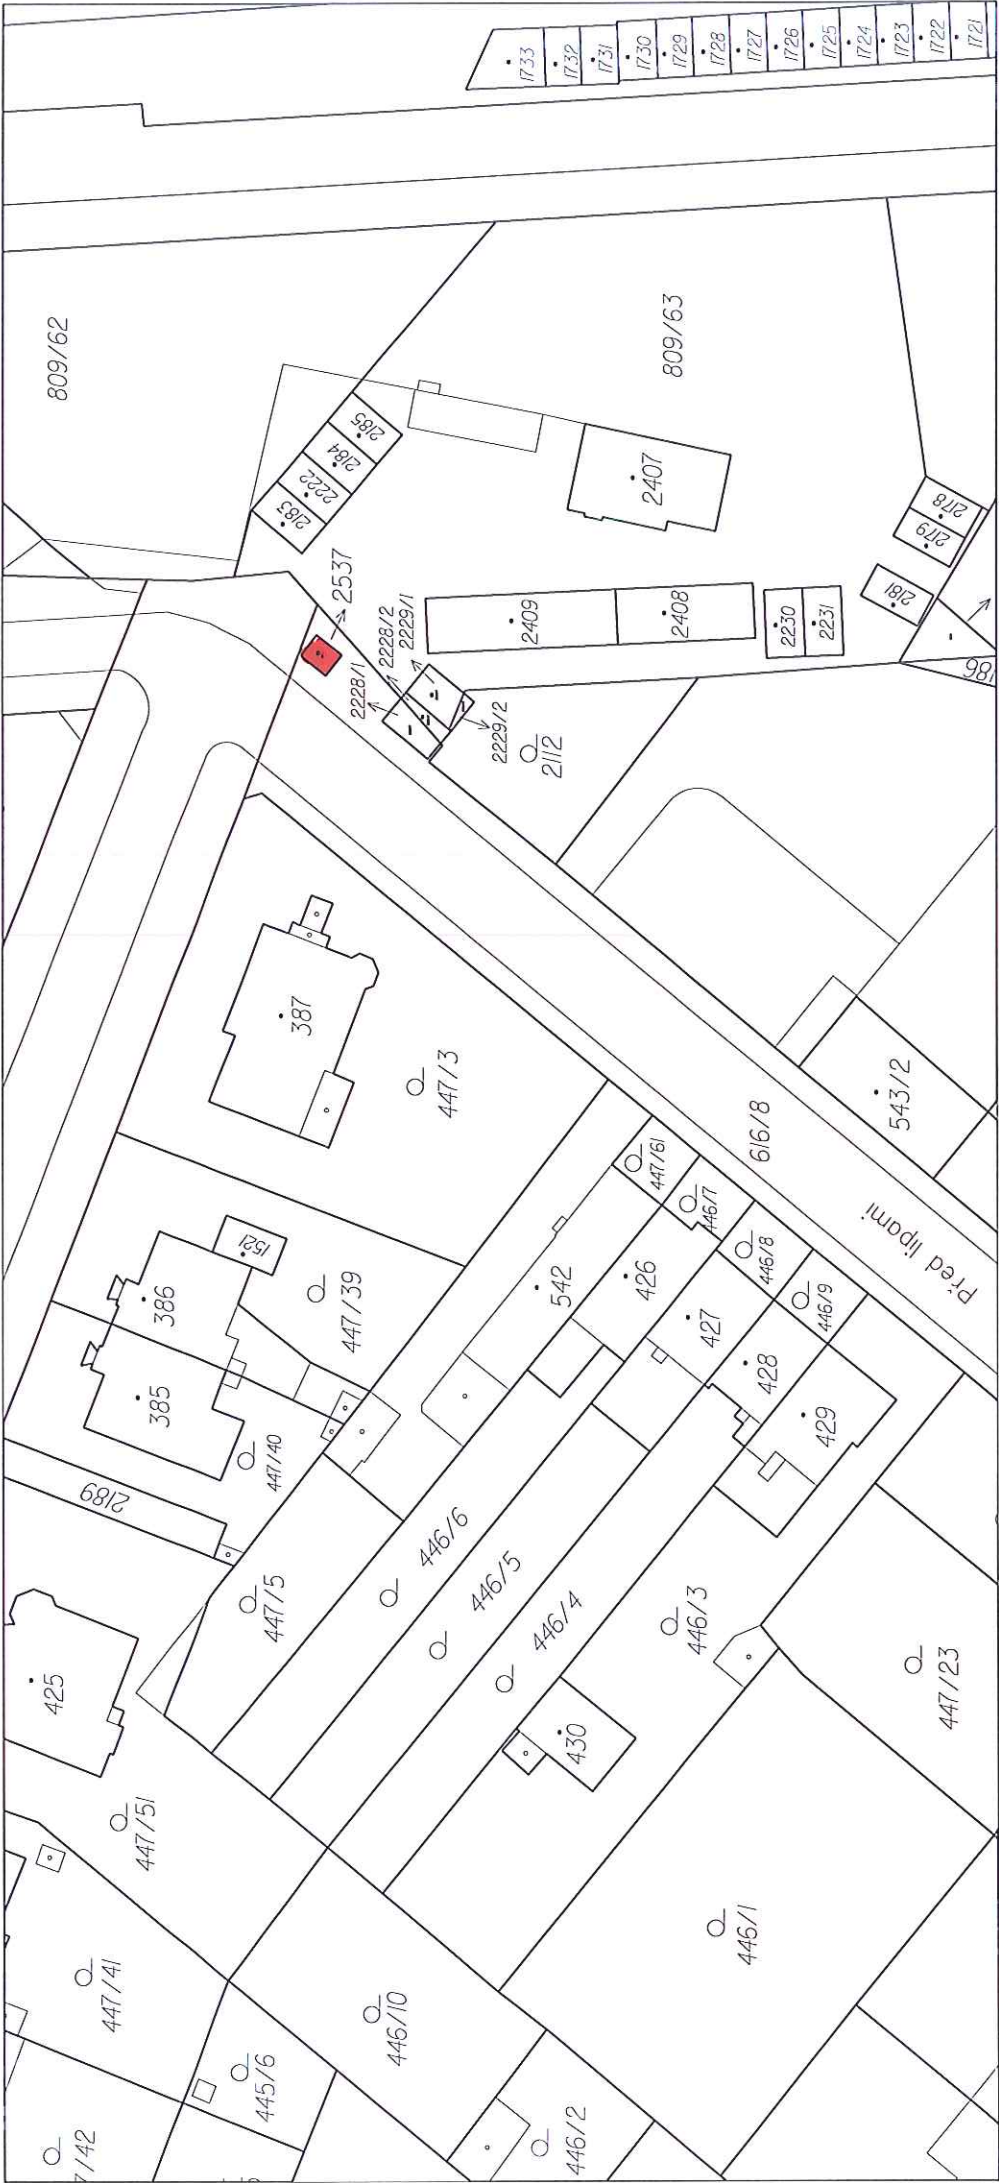

k. ú. Nová Ulice, parc. č. st. 2537

