

VÝKAZ DOSAVADNÍHO A NOVÉHO STAVU ÚDAJŮ KATASTRU NEMOVITOSTÍ


Dosavadní stav				Nový stav									
Označení pozemku parc. číslem	Výměra parcely		Druh pozemku Způsob využití	Označení pozemku parc. číslem	Výměra parcely		Druh pozemku Způsob využití	Typ stavby Způsob využití	Způsob určení výměry	Porovnání se stavem evidence právních vztahů			
	ha	m ²			ha	m ²				Díl přechází z pozemku označeného v katastru nemovitostí	Číslo listu vlastnictví	Výměra dílu	Označení dílu
147/13	4	98 38	orná půda	147/13	4	96 53	orná půda		2				
				147/39	1	85	orná půda		2	147/13	10002	1 85	
	4	98 38			4	98 38							

Výkaz údajů o bonitovaných půdně ekologických jednotkách (BPEJ) k parcelám nového stavu

Parcelní číslo podle		Kód BPEJ	Výměra		BPEJ na dílu parcely	Parcelní číslo podle		Kód BPEJ	Výměra		BPEJ na dílu parcely
katastru nemovitostí	zjednodušené evidence		ha	m ²		katastru nemovitostí	zjednodušené evidence		ha	m ²	
147/13		31100	4	80 80		147/39		31100	1	85	
		31400		15 73							
			4	96 53							


Dělit nebo scelovat pozemky lze jen na základě územního rozhodnutí, pokud podmínky pro ně nejsou stanoveny jiným rozhodnutím nebo opatřením.

GEOMETRICKÝ PLÁN pro rozdělení pozemku	Náležitosti a přesnosti odpovídá právním předpisům.	Katastrální úřad, katastrální pracoviště souhlasí s označováním parcel.
Vyhotožil: GEODES, s.r.o. Fibichova 2 Olomouc 77200, 46578749		
Číslo plánu: 976-682/2007		
Okres: Olomouc	Geometrický plán ověřil úředně oprávněný zeměměřický inženýr:	Souhlas katastrálního úřadu, katastrálního pracoviště potvrzil:
Obec: Olomouc	Ing. Klas Přemysl	Ing. Lachová Kateřina
Katastrální území: Chválkovice	Dne: 12-10-2007 Číslo: 695/2007	Dne: 17-10-2007 Číslo: 2007/2007
Mapový list: DKM Kód způsobu určení výměry je určen podle § 77 odst. 2 vyhlášky č. 26/2007 Sb.	Úředně oprávněný zeměměřický inženýr odpovídá za odbornou úroveň geometrického plánu, za dosažení předepsané přesnosti a za správnost a úplnost náležitostí podle právních předpisů.	Jeden výtisk geometrického plánu a předepsané přílohy jsou uloženy u katastrálního úřadu, katastrálního pracoviště.
Dosavadním vlastníkům pozemků byla poskytnuta možnost seznámit se v terénu s průběhem navrhovaných nových hranic, které byly označeny předepsaným způsobem: dřevěnými kolíky, § 88 odst. 6		

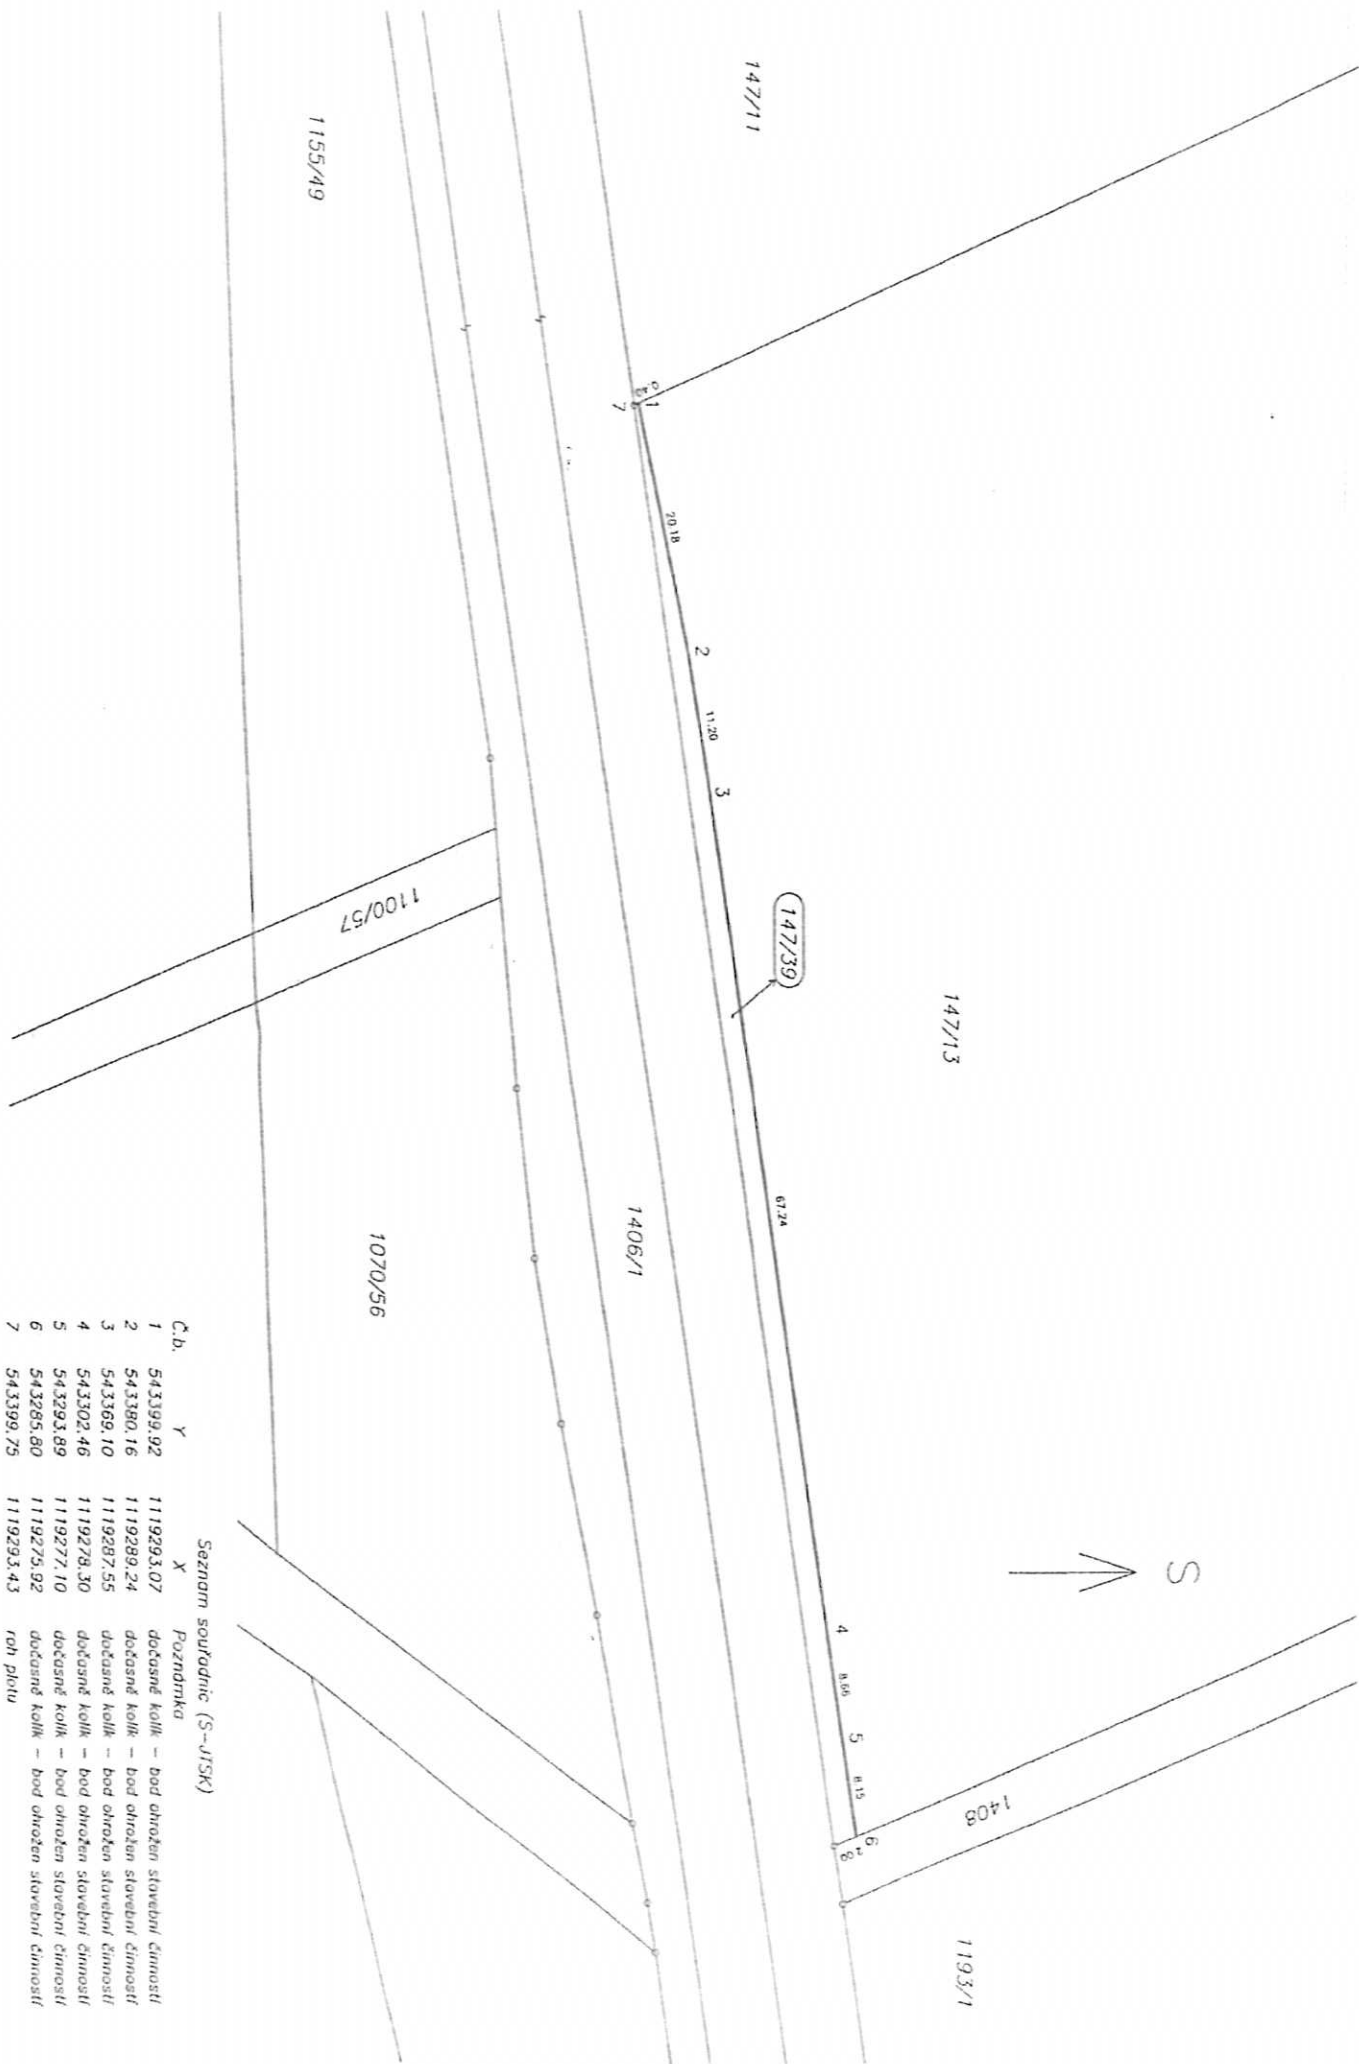

к 6000 19



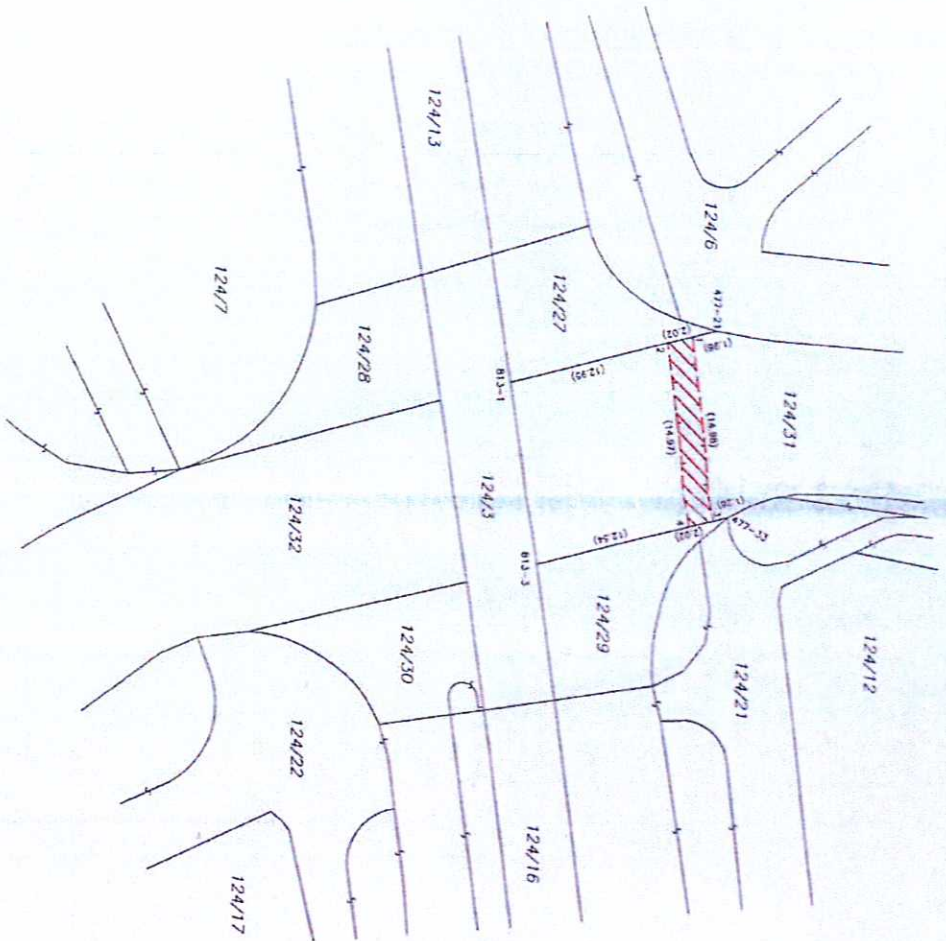


[illegible]

Oprávněný : podle listiny
Druh věcného břemene : podle listiny

GEOMETRICKÝ PLÁN

• vymezení rozsahu věcného břemene k části pozemku

[illegible]

VÝKAZ DOSAVADNÍHO A NOVÉHO STAVU ÚDAJŮ KATASTRU NEMOVITOSTÍ													
Dosavadní stav							Nový stav						
Označení pozemku parc. číslem	Výměra parcely		Druh pozemku	Označení pozemku parc. číslem	Výměra parcely		Druh pozemku	Typ stavby	Způsob určení	Porovnání se stavem evidence právních vztahů			
	ha	m ²			ha	m ²				Díl přechází z pozemku označeného v katastru nemovitostí	Číslo listu vlastnictví	Výměra dílu	Označení dílu
373/2										373/2	116		


Oprávněný : podle listiny

Druh věcného břemene : podle listiny

Seznam souřadnic (S-JTSK)

Č. bodu	Souřadnice pro zápis do KN			Poznámka
	Y	X	kód kv.	
364-3259	546737.26	1122935.51	6	Roh budovy
364-3407	546751.64	1122938.55	6	Roh budovy
364-4197	546810.24	1122941.64	6	Roh zdi
364-4924	546851.75	1122971.01	6	Roh zdi
402-1	546756.04	1122932.09	3	Lam zdi
402-3	546731.79	1122927.17	3	Lam zdi
1	546815.99	1122945.71	6	Nestabilizováno
2	546788.35	1122939.94	3	Nestabilizováno
3	546786.79	1122947.72	3	Nestabilizováno
4	546778.49	1122945.90	3	Nestabilizováno
5	546780.25	1122938.03	3	Nestabilizováno
6	546745.30	1122930.43	3	Nestabilizováno
7	546745.40	1122929.93	3	Nestabilizováno
8	546829.91	1122955.55	6	Nestabilizováno
9	546793.72	1122947.91	3	Nestabilizováno
10	546792.08	1122955.64	3	Nestabilizováno
11	546770.58	1122951.07	3	Nestabilizováno
12	546772.26	1122943.13	3	Nestabilizováno
13	546738.65	1122928.56	3	Nestabilizováno

GEOMETRICKÝ PLÁN pro vymezení rozsahu věcného břemene k části pozemku	Geometrický plán ověřil úředně oprávněný zeměměřický inženýr:		Stejnopis ověřil úředně oprávněný zeměměřický inženýr:	
	Jméno, příjmení: Ing. Luděk Matějka		Jméno, příjmení: Ing. Luděk Matějka	
	Číslo položky seznamu úředně oprávněných zeměměřických inženýrů: 687/95		Číslo položky seznamu úředně oprávněných zeměměřických inženýrů: 687/95	
	Dne: 24.3.2015 Číslo: 60/2015		Dne: 1.4.2015 Číslo: 45/2015	
Vynotovitel: GEODES GROUP s.r.o. Fibichova 1141/2 779 00 Olomouc Číslo plánu: 984-32/2015 Okres: Olomouc Obec: Olomouc Kat. území: Nové Sady u Olomouce Mapový list: Olomouc 8-1/14 Dosavadním vlastníkům pozemků byla poskytnuta možnost seznámit se v terénu s průběhem navržených nových hranic, které byly označeny předepsaným způsobem: rohy budovy, nestabilizováno	Náležitostmi a přesností odpovídá právní předpisům.		Tento stejnopis odpovídá geometrickému plánu v elektronické podobě uloženému v dokumentaci katastrálního úřadu.	
	Katastrální úřad souhlasí s odslavním parcel.		Ověření stejnopisu geometrického plánu v listinné podobě.	
	KÚ pro Olomoucký kraj KP Olomouc Ing. Jitka Kýlarová PGP-545/2015-805 2015.04.01 07:32:37 CEST			

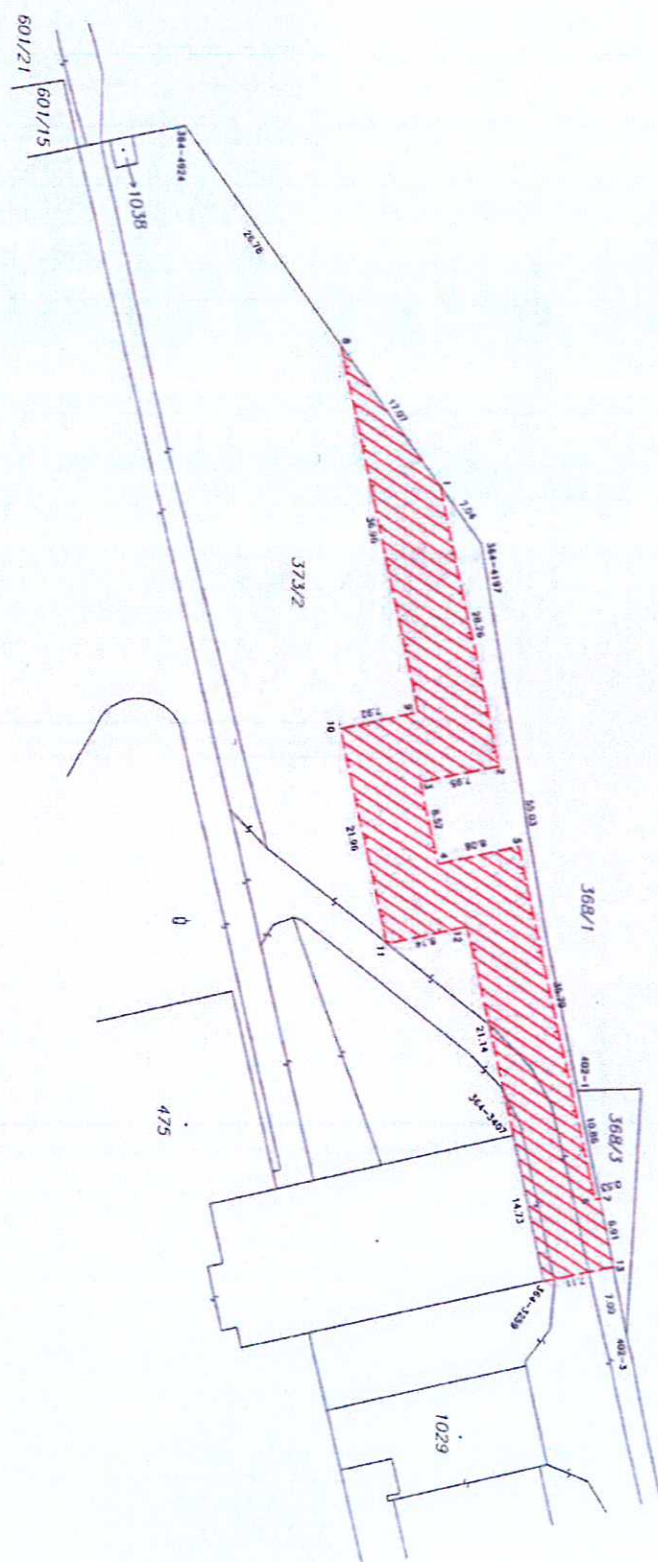


[illegible][illegible][illegible]



SITUACE KATASTRÁLNÍ

ODBOČKA K DOMU č.p. 153

M 1:250

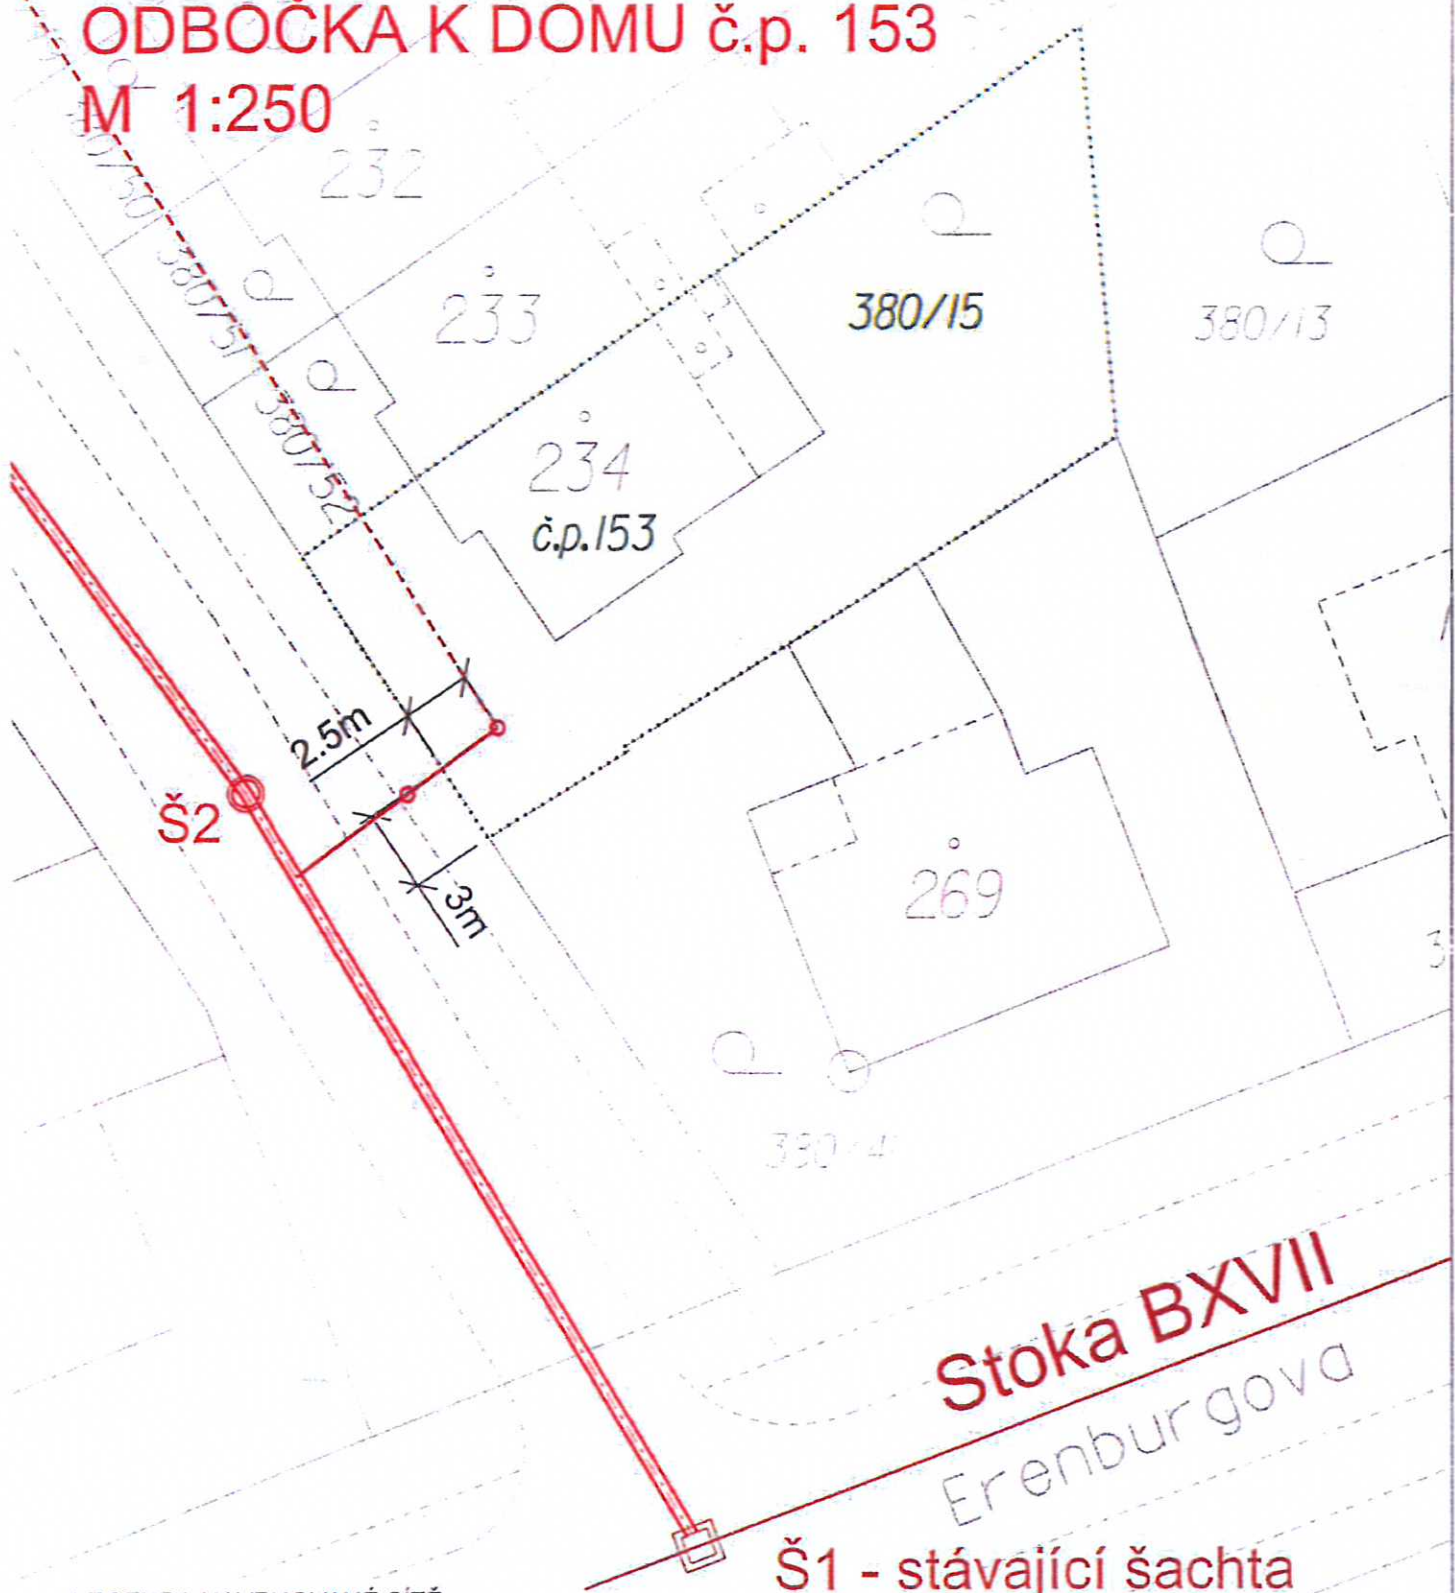

LEGENDA NAVRHOVANÉ SÍTĚ

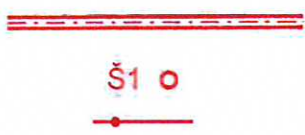

LEGENDA STÁVAJÍCÍ SÍTĚ



PROJEKTOVANÁ REKONSTRUKCE KANALIZACE
(uložena v trase stávající kanalizace)
TYPOVÁ BETONOVÁ KANALIZAČNÍ ŠACHTA DN1000
ODBOČKA K DOMU Č.P. 153
- VÝMĚNA STÁV. POTRUBÍ
JEDNOTNÁ KANALIZACE




