


ŘEZY ULOŽENÍ KABELŮ NN-0,4kV

④

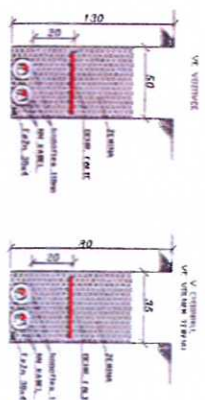


Dotčené pozemky:


LEGENDA:

PROJEKTOVANÉ KABELOVÉ VEDENÍ NN
STAVAJÍCÍ KABELOVÉ VEDENÍ NN

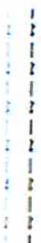

- PROŠÍŘENÍ DLE ČSN33200-3c-ABR-VEHKOVNI PROSTORY, BA5-SKŘÍŤE A TS
- POLOHU PODLEŽNÍCH VEDENÍ A ZABÍJENÍ NELE VYTVOŘENÍ ODMĚROVÁNÍ NA VÝKRESE
- PŘEŠNÉ OZNAČENÍ VŠECH PODLEŽNÍCH VEDENÍ NA POUČKU ZÁJEMCI INVESTOR PODLE USTANOVENÍ
§ 4. VHL. Č. 10/74 SB. O ČELODÍKOVÝCH PRACÍCH VE VÝŠINĚ PŘED ZÁKLADNÍM PRAZDCE STAVBY
- PŘED ZÁKLADNÍM VÝKOPOVÝCH PRACÍ JE NUTNÉ VYTVOŘENÍ DOTYČNÝCH PODLEŽNÍCH ZABÍJENÍ !!

Vedoucí projektant	David Polaj
Zodpovědný projektant	Bc. Jana Šariková
Vypracoval	Bc. Jana Šariková
Inženýr	ČEZ Distribuce a.s.
Místo	Olomouc, část Netětin
Název akce	Olomouc, Město Olomouc - p. č. 303/7 - kabelová přípojka NNk-0.4kV (IV-12-8011940)
Název výkresu	SITUAČNÍ SCHEMATA A SCHEMATA JIŠTĚNÍ

VÝKAZ DOSAVADNÍHO A NOVÉHO STAVU ÚDAJŮ KATASTRU NEMOVITOSTÍ

Dosavadní stav					Nový stav				
Označení pozemku parc. číslem	Výměra parcely		Druh pozemku	Označení pozemku parc. číslem	Výměra parcely		Druh pozemku	Typ stavby	Způsob využití
	ha	m ²			ha	m ²			
1473/2									
1473/3									


Oprávněný : podle listiny


Druh věcného břemene : podle listiny

Seznam souřadnic (S-JTSK)

Souřadnice pro zápis do KN				
Č. bodu	Y	X	kód kv.	Poznámka
625-4452	544156.97	1121297.65	3	Kraj cesty
625-4595	544204.20	1121284.61	3	Kraj cesty
625-4693	544251.22	1121271.72	3	Hřeb
625-4973	544306.27	1121261.86	3	Kraj cesty
625-5152	544334.62	1121259.79	3	Hřeb
625-5262	544362.06	1121260.24	3	Hřeb
625-5375	544391.95	1121263.09	3	Hřeb
625-5593	544417.63	1121267.26	3	Hřeb
625-5854	544448.60	1121274.88	3	Hřeb
625-6092	544480.48	1121285.87	3	Hřeb
625-6234	544512.94	1121300.23	3	Kraj cesty
1326-B	544526.95	1121308.19	3	Kraj cesty
1	544522.29	1121305.54	3	Kraj cesty
2	544518.42	1121302.45	3	Kraj cesty
3	544512.57	1121299.17	3	Kraj cesty
4	544491.41	1121288.82	3	Kraj cesty
5	544475.12	1121282.11	3	Kraj cesty
6	544449.11	1121273.39	3	Kraj cesty
7	544440.84	1121271.18	3	Kraj cesty
8	544427.43	1121267.90	3	Kraj cesty
9	544398.30	1121263.01	3	Kraj cesty
10	544376.57	1121261.02	3	Kraj cesty
11	544349.12	1121258.83	3	Kraj cesty
12	544336.85	1121258.49	3	Kraj cesty
13	544322.49	1121259.45	3	Kraj cesty
14	544307.36	1121261.78	3	Kraj cesty
15	544230.88	1121277.30	3	Kraj cesty
16	544200.12	1121285.38	3	Kraj cesty
17	544175.16	1121292.63	3	Kraj cesty

GEOMETRICKÝ PLÁN pro vymezení rozsahu věcného břemene k části pozemku	Geometrický plán ověřil úředně oprávněný zeměměřický inženýr:		Stejnopis ověřil úředně oprávněný zeměměřický inženýr:	
	Jméno, příjmení: Ing. Luděk Matějka		Jméno, příjmení: Ing. Luděk Matějka	
	Číslo políčky seznamu úředně oprávněných zeměměřických inženýrů: 687/95		Číslo políčky seznamu úředně oprávněných zeměměřických inženýrů: 687/95	
	Dne: 19.1.2016 Číslo: 24/2016		Dne: 28.1.2016 Číslo: 27/2016	
Vyhotovitel: GEODES GROUP s.r.o. Fibichova 1141/2 779 00 Olomouc Číslo plánu: 1433-304/2015 Okres: Olomouc Obec: Olomouc Kat. území: Chvádkovice Mapový list: Olomouc 7-G/31,32 Dosažením vlastním pozemků bylo poskytnuta možnost seznámit se v terénu s příbalem nově narytých hranic, které byly označeny ploškovým způsobem: krajem cesty, hřebý	Katastrální úřad souhlasí a odhlasováním parcel.		Tento stejnopis odpovídá geometrickému plánu v elektronické podobě uloženému v dokumentaci katastrálního úřadu.	
	KÚ pro Olomoucký kraj KP Olomouc Ing. Jitka Kylarová PGP-145/2016-805 2016.01.28 09:33:49 CET		Ověření stejnopisu geometrického plánu v listinné podobě.	
				

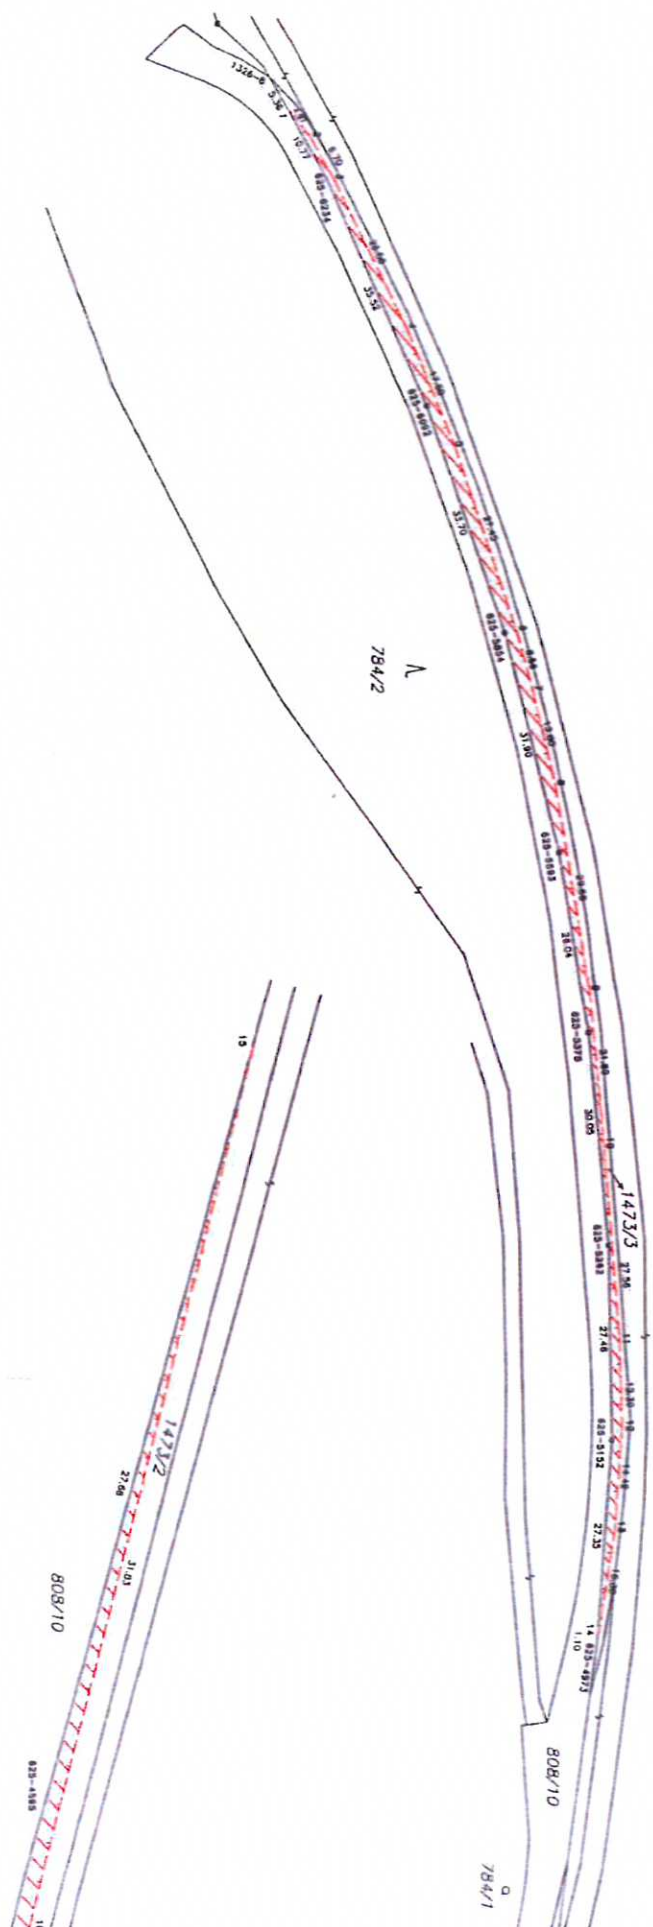


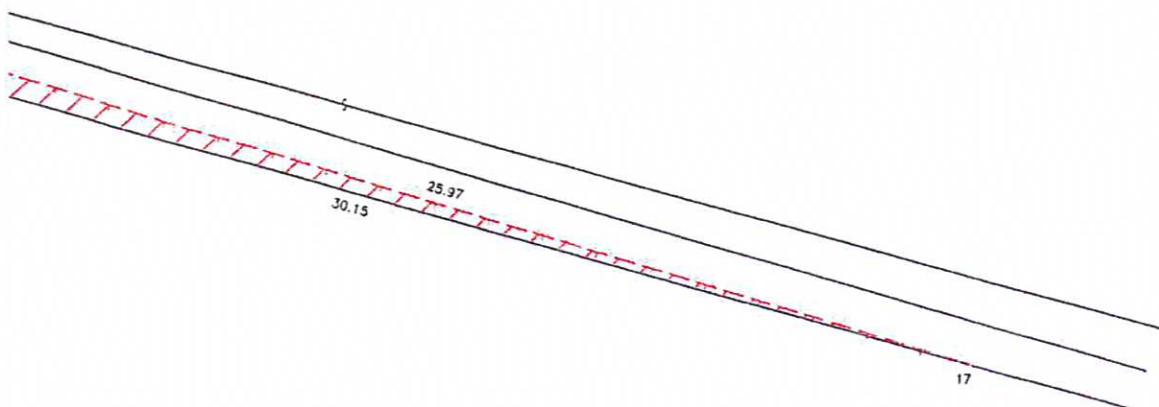


[illegible][illegible]

GEOMETRICKÝ PLÁN pro rozdělení a změnu hranic pozemků, vymezení rozsahu věcného břemene k části pozemku	Geometrický plán ověřil úředně oprávněný zeměměřický inženýr:		Stejnopis ověřil úředně oprávněný zeměměřický inženýr:		
	Jméno, příjmení: Ing. Luděk Matějka		Jméno, příjmení: Ing. Luděk Matějka		
	Číslo polohy seznamu úředně oprávněných zeměměřických inženýrů: 687/95		Číslo polohy seznamu úředně oprávněných zeměměřických inženýrů: 687/95		
	Dne: 11.3.2015 Číslo: 40/2015		Dne: 17.3.2015 Číslo: 30/2015		
Náležitosti a přesnosti odpovídá právním předpisům.		Tento stejnopis odpovídá geometrickému plánu v elektronické podobě uloženému v dokumentaci katastrálního úřadu.			
Vyhotovitel: GEODES GROUP s.r.o. Fibichova 1141/2 779 00 Olomouc Číslo plánu: 970-340/2014 Okres: Olomouc Obec: Olomouc Kat. území: Nové Sady u Olomouce Mapový list: Olomouc B-1/13,14 Dosavadním vlastníkům pozemků byla poskytnuta možnost seznámit se v terénu s průběhem navrhovaných nových hranic, které byly označeny předepsaným způsobem: obrubičkem, nestabilizovaný	Katastrální úřad souhlasí s odslavením parcel. KÚ pro Olomoucký kraj KP Olomouc Ing. Kateřina Vrbová PGP-344/2015-805 2015.03.16 14:15:44 CET		Ověření stejnopisu geometrického plánu v listinné podobě. 		

VÝKAZ DOSAVADNÍHO A NOVÉHO STAVU ÚDAJŮ KATASTRU NEMOVITOSTÍ


Dosavadní stav				Nový stav									
Označení pozemku parc. číslem	Výměra parcely		Druh pozemku Způsob využití	Označení pozemku parc. číslem	Výměra parcely		Druh pozemku Způsob využití	Typ stavby	Způsob určení výměry	Porovnání se stavem evidence právních vztahů			
	ha	m ²			ha	m ²				Di přechází z pozemku označeného v katastru nemovitostí	Číslo listu vlastnictví	Výměra dílu ha m ²	Označení dílu
718/6	37	35	ostat.pl. silnice	718/6	21	90	ostat.pl. silnice		0				
				718/54	7	67	ostat.pl. ostat.komunikace		0	718/6	4701	7	67
				718/55	7	78	ostat.pl. ostat.komunikace		0	718/6	4701	7	78
718/7	47		ostat.pl. silnice	718/7	2		ostat.pl. ostat.komunikace		2	718/7	10001		2
				718/56	45		ostat.pl. silnice		0	718/7	10001	45	
718/8	55	15	ostat.pl. silnice	718/8	12	94	ostat.pl. ostat.komunikace		0	718/8	10001	12	94
				718/57	29	32	ostat.pl. silnice		0	718/8	10001	29	32
				718/58	12	89	ostat.pl. ostat.komunikace		0	718/8	10001	12	89
718/9	70	67	ostat.pl. silnice	718/9	21	89	ostat.pl. silnice		0				
				718/59	2	08	ostat.pl. ostat.komunikace		0	718/9	4701	2	08
				718/60	23	10	ostat.pl. ostat.komunikace		0	718/9	4701	23	10
				718/61	6	24	ostat.pl. ostat.komunikace		0	718/9	4701	6	24
				718/62	17	36	ostat.pl. silnice		0	718/9	4701	17	36
718/10	1	70	ostat.pl. silnice	718/10	1	34	ostat.pl. silnice		0				
				718/79		36	ostat.pl. ostat.komunikace		0	718/10	10001		36
718/11	15	00	ostat.pl. silnice	718/11	4	27	ostat.pl. silnice		0				
				718/63	4	31	ostat.pl. silnice		0	718/11	10001	4	31
				718/64	3	87	ostat.pl. silnice		0	718/11	10001	3	87
				718/65		98	ostat.pl. draha		0	718/11	10001		98
				718/66	1	57	ostat.pl. silnice		0	718/11	10001	1	57
718/12	1	15	ostat.pl. silnice	718/12	69	18	ostat.pl. silnice		0				
				718/67		65	ostat.pl. silnice		0	718/12	4701		65
				718/68		74	ostat.pl. ostat.komunikace		0	718/12	4701		74
				718/69	15	94	ostat.pl. ostat.komunikace		0	718/12	4701	15	94
				718/70		87	ostat.pl. ostat.komunikace		0	718/12	4701		87
				718/71	12	40	ostat.pl. draha		0	718/12	4701	12	40
				718/72		53	ostat.pl. ostat.komunikace		0	718/12	4701		53
				718/75	1	93	ostat.pl. ostat.komunikace		0	718/12	4701	1	93

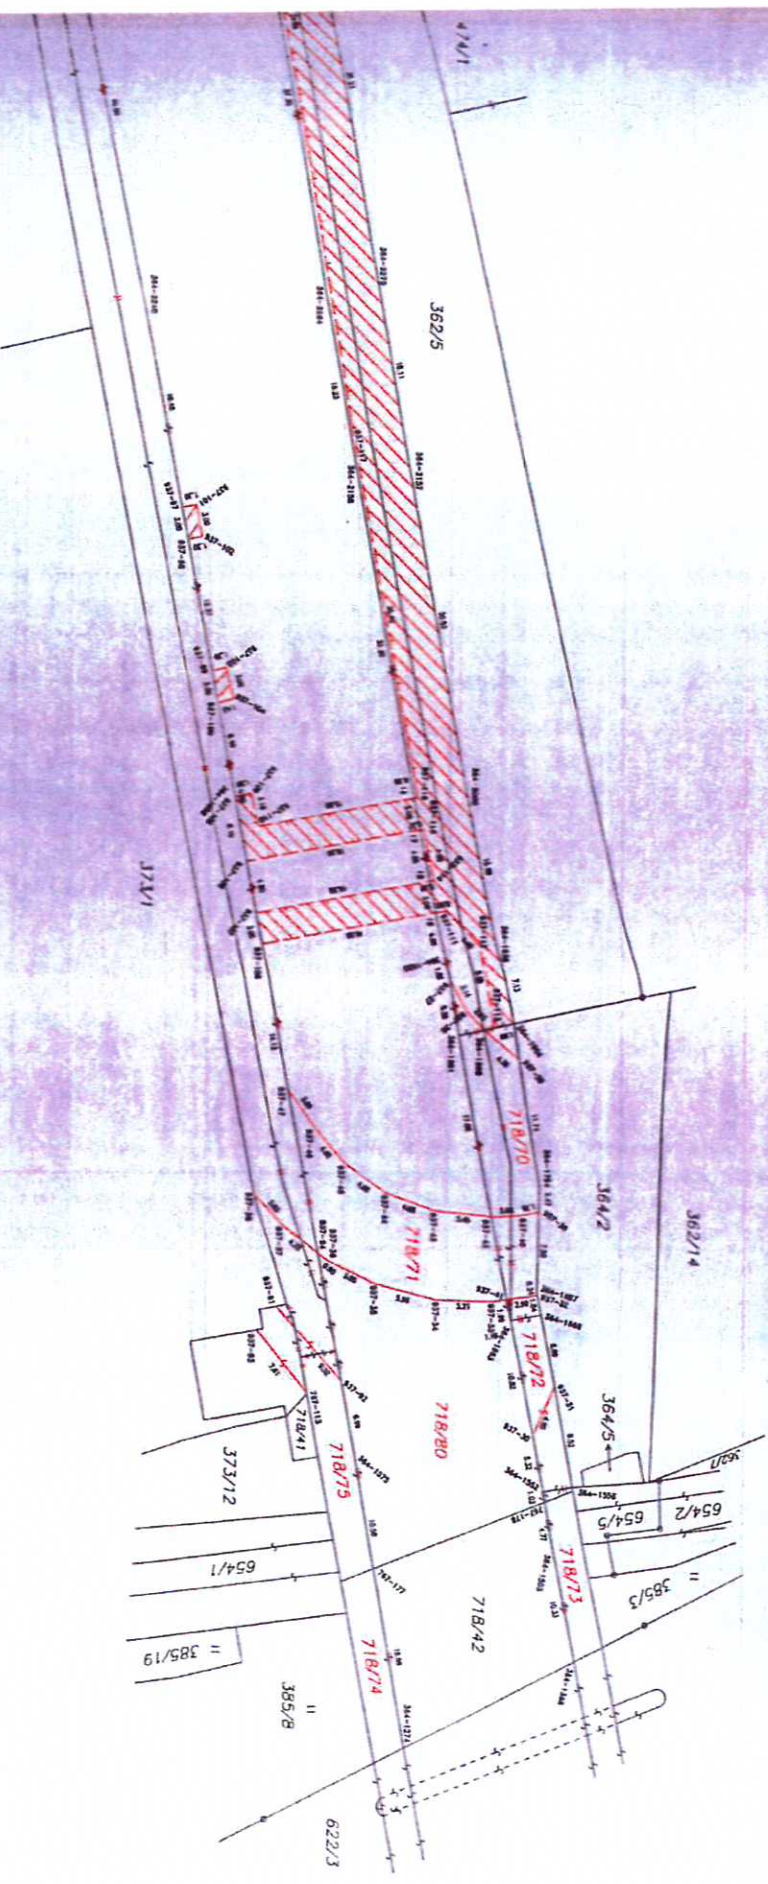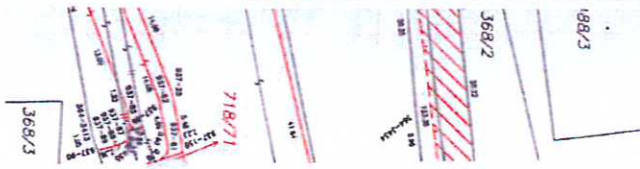


List 2.3



Klod list0

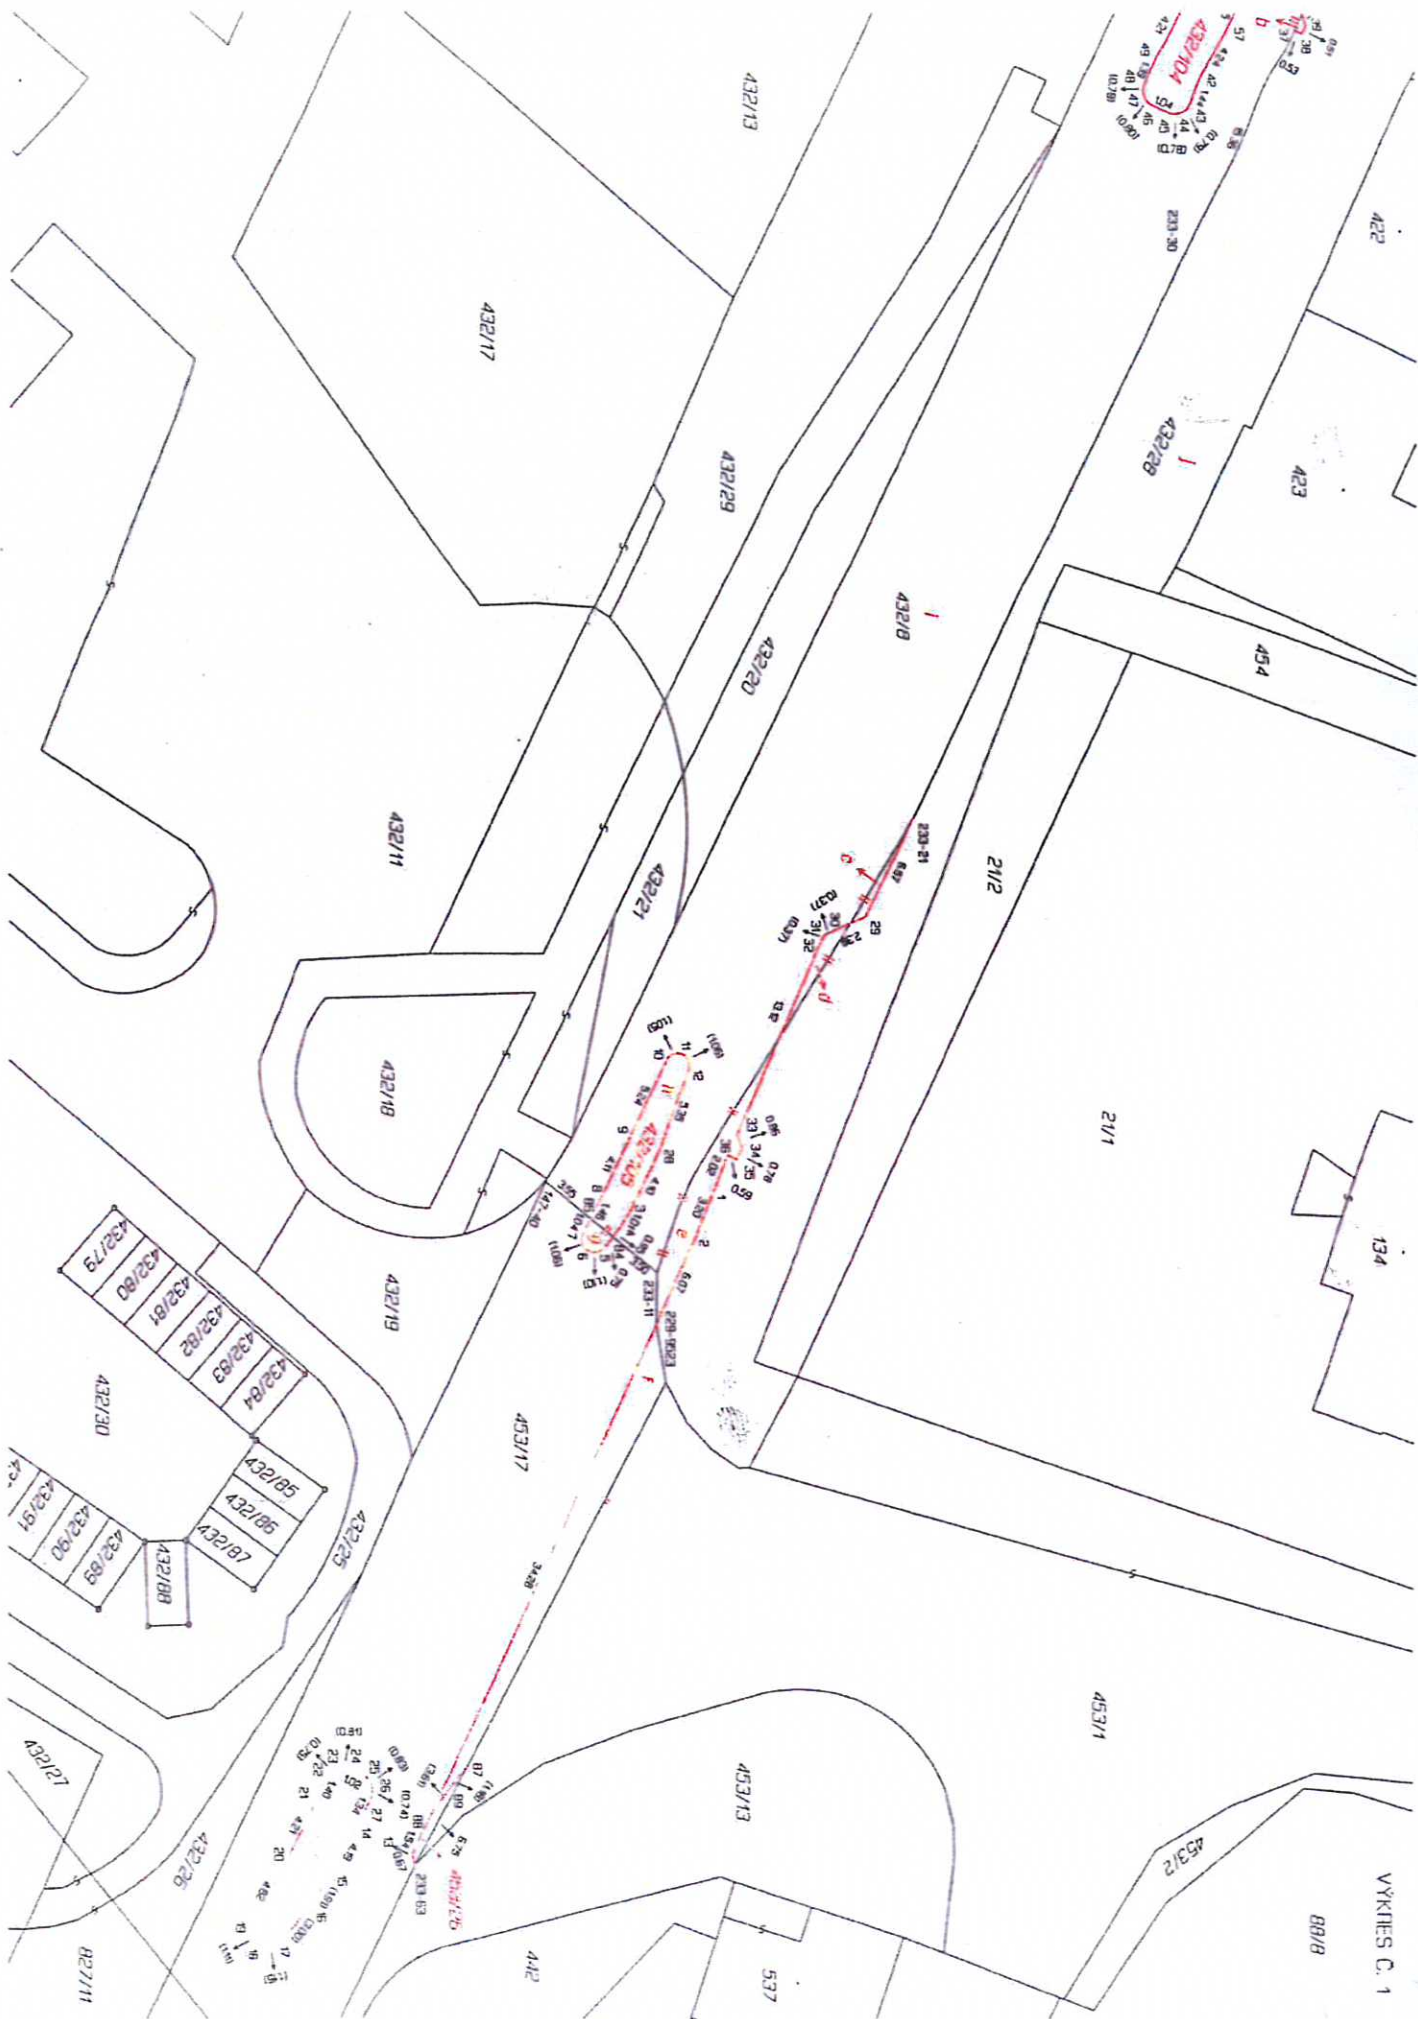



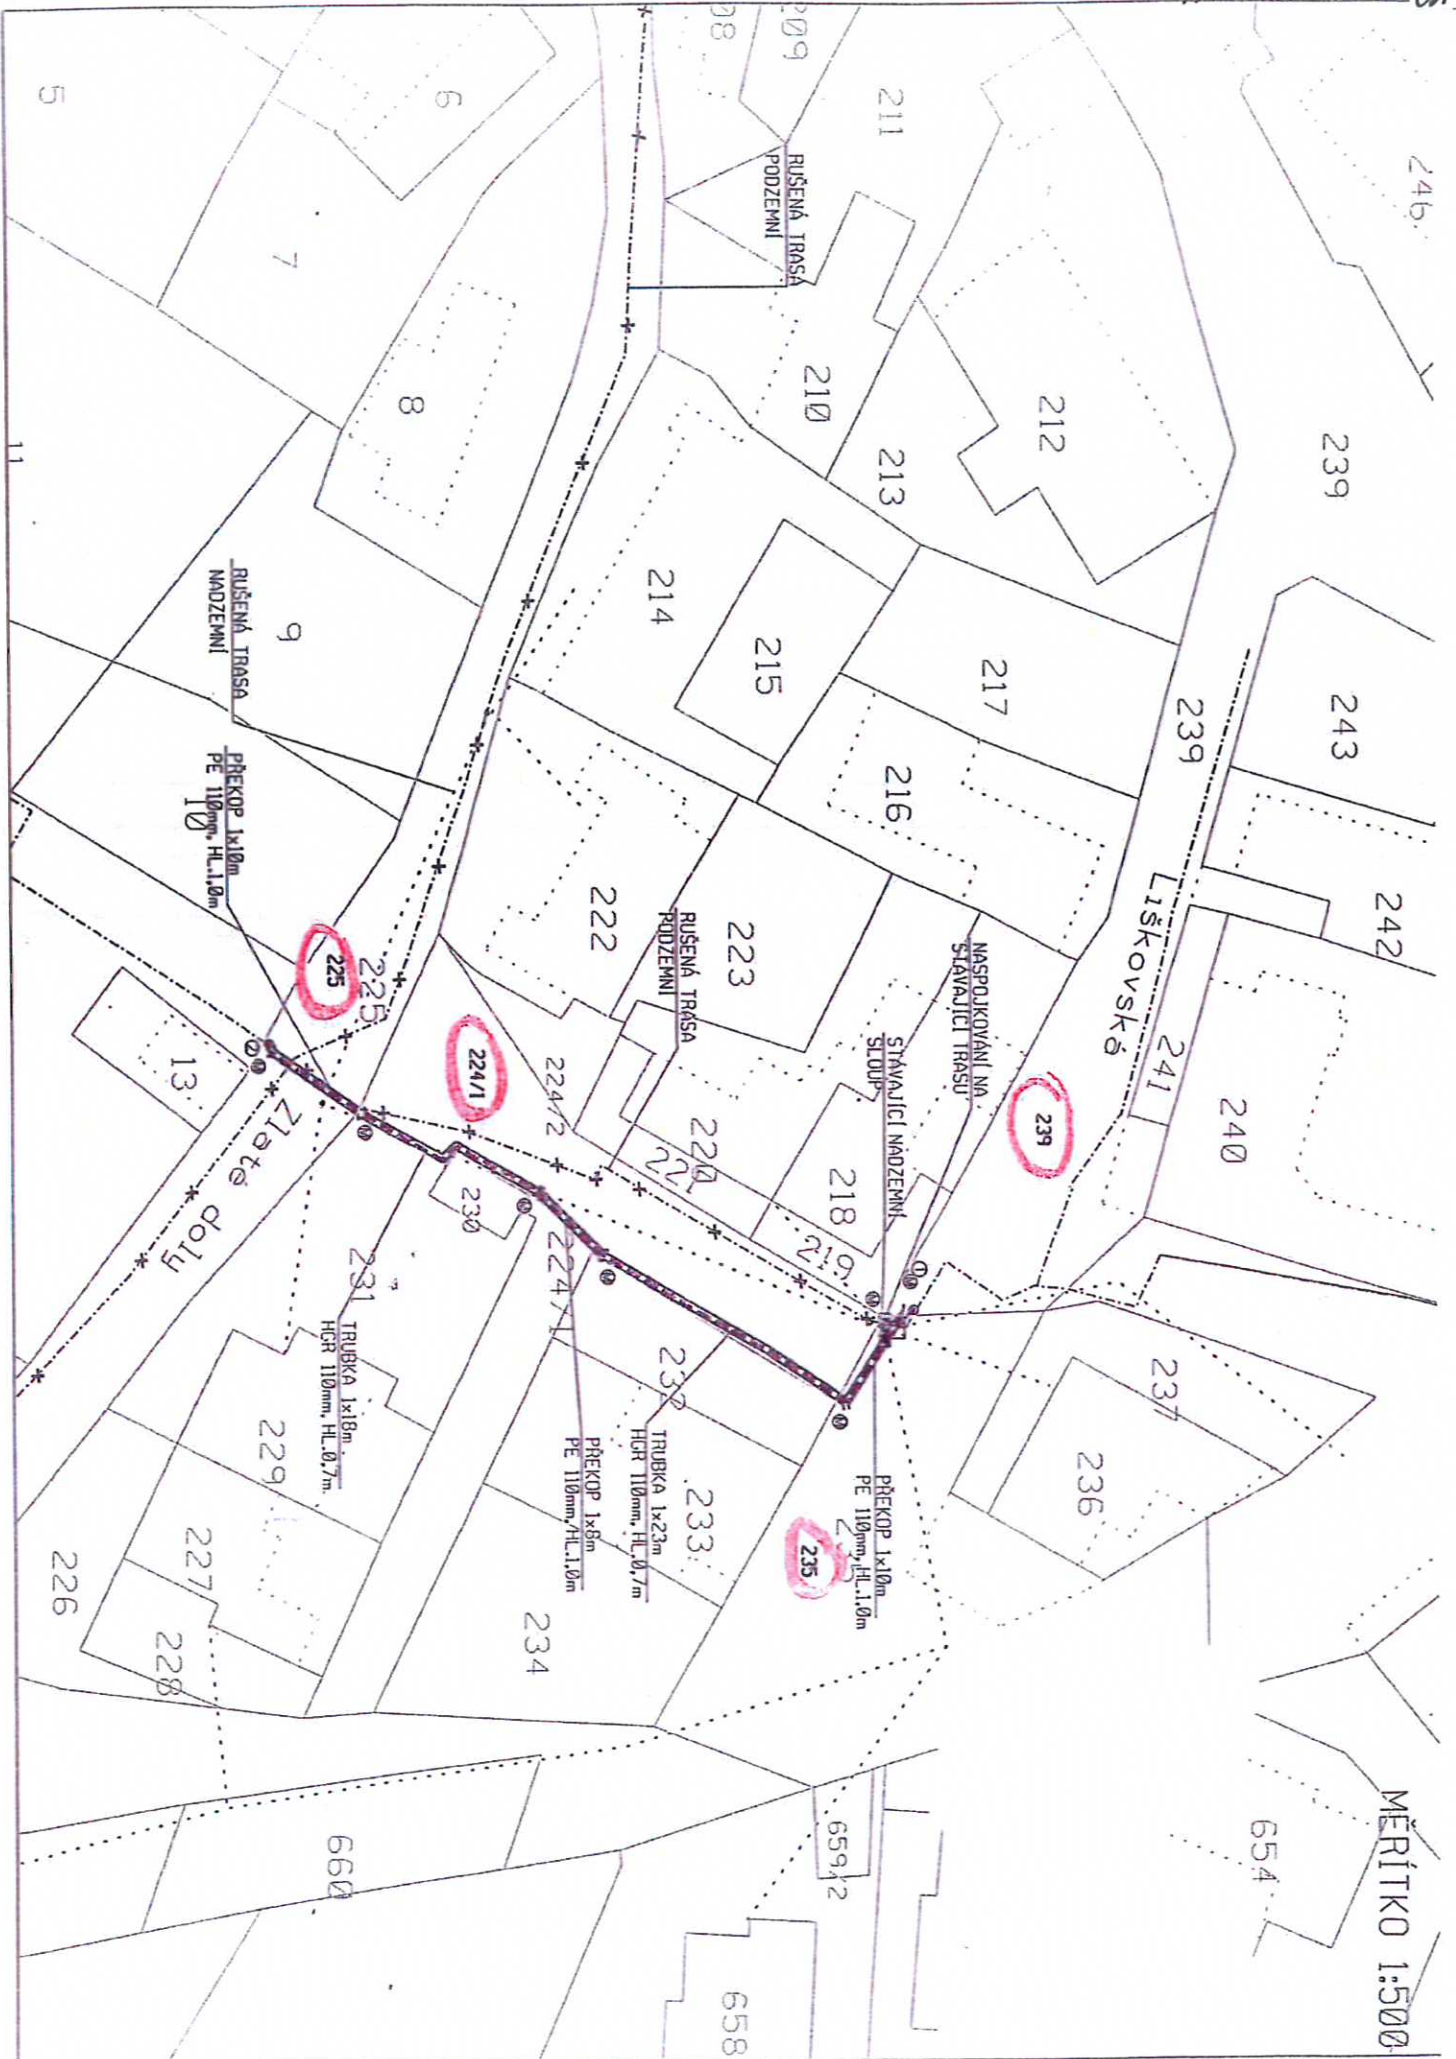

HOLICE - NOVÝ SVĚT, PRŮMYSLOVÁ ZÓNA ŠLECHTITELŮ - CYKLOSTEZKA
M 1:1000

