


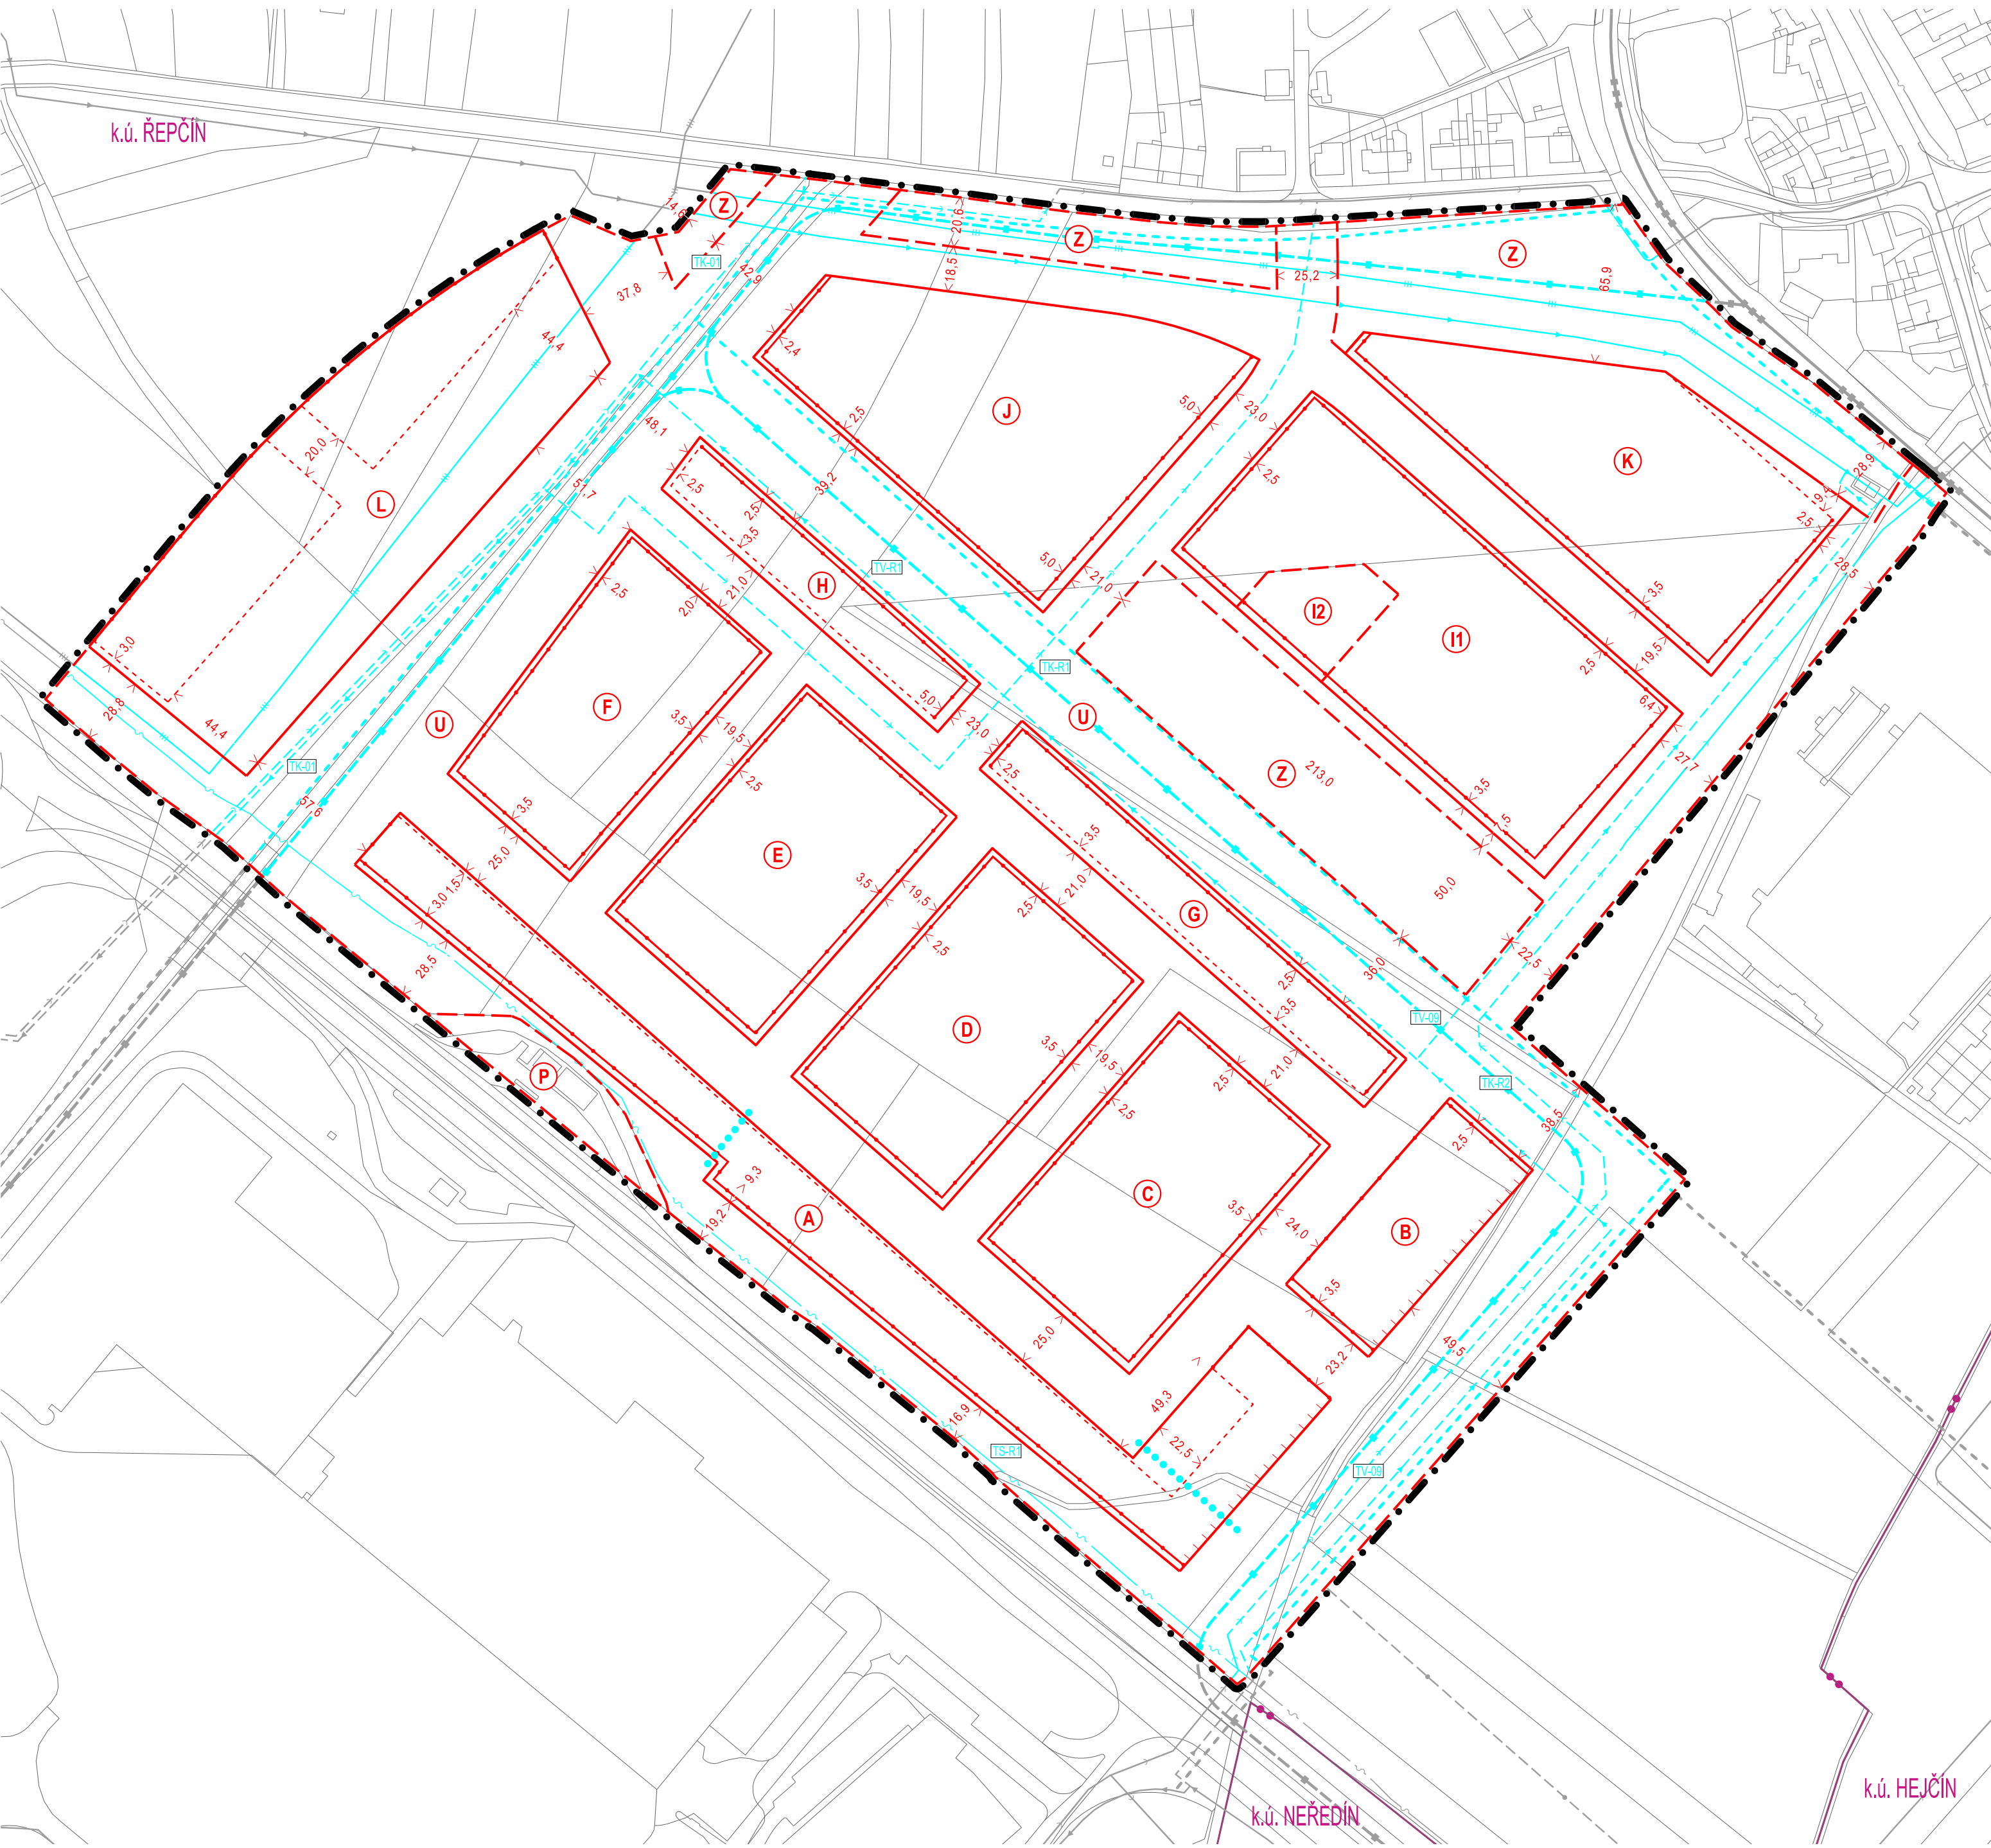

LEGENDA

	HRANICE ŘEŠENÉHO ÚZEMÍ
	OZNAČENÍ SOUBORU POZEMKŮ (STAVEBNÍCH BLOKŮ)
	KÓTA UDÁVAJÍCÍ MINIMÁLNÍ VZDÁLENOST V METRECH
	ULIČNÍ ČÁRA
	STAVEBNÍ ČÁRA PLNÁ ZÁVAZNÁ
	STAVEBNÍ ČÁRA OTEVŘENÁ ZÁVAZNÁ
	STAVEBNÍ ČÁRA OTEVŘENÁ NEPŘEKROČITELNÁ
	ROZHRANÍ POZEMKŮ S ODLIŠNÝM VYUŽITÍM
	PĚŠÍ PROPOJENÍ
	KORIDOR CYKLISTICKÉ DOPRAVY
	STABILIZOVANÉ VODOVODNÍ ŘAD
	ROZVOJOVÉ VODOVODNÍ ŘAD
	STABILIZOVANÉ KANALIZAČNÍ STOKA
	ROZVOJOVÉ KANALIZAČNÍ STOKA
	STABILIZOVANÉ PLYNOVOD VTL
	ROZVOJOVÉ PLYNOVOD VTL
	STABILIZOVANÉ ELEKTRONICKÉ KOMUNIKAČNÍ VEDENÍ
	ROZVOJOVÉ ELEKTRONICKÉ KOMUNIKAČNÍ VEDENÍ
	STABILIZOVANÉ TRAMVAJOVÁ TRÁŤ
	ROZVOJOVÉ TRAMVAJOVÁ TRÁŤ
	STABILIZOVANÉ ŽELEZNIČNÍ TRÁŤ
	ROZVOJOVÉ ŽELEZNIČNÍ TRÁŤ
	STABILIZOVANÉ TRAMVAJOVÁ TRÁŤ
	ROZVOJOVÉ TRAMVAJOVÁ TRÁŤ
	STABILIZOVANÉ CYKLISTICKÁ KOMUNIKACE
	ROZVOJOVÉ CYKLISTICKÁ KOMUNIKACE

INFORMATIVNÍ PRVKY – MIMO ŘEŠENÉ ÚZEMÍ

	STABILIZOVANÉ VODOVODNÍ ŘAD		STABILIZOVANÉ ŽELEZNIČNÍ TRÁŤ
	ROZVOJOVÉ VODOVODNÍ ŘAD		ROZVOJOVÉ ŽELEZNIČNÍ TRÁŤ
	STABILIZOVANÉ KANALIZAČNÍ STOKA		STABILIZOVANÉ TRAMVAJOVÁ TRÁŤ
	ROZVOJOVÉ KANALIZAČNÍ STOKA		ROZVOJOVÉ TRAMVAJOVÁ TRÁŤ
	STABILIZOVANÉ PLYNOVOD VTL		STABILIZOVANÉ CYKLISTICKÁ KOMUNIKACE
	ROZVOJOVÉ PLYNOVOD VTL		ROZVOJOVÉ CYKLISTICKÁ KOMUNIKACE
	STABILIZOVANÉ ELEKTRONICKÉ KOMUNIKAČNÍ VEDENÍ		
	ROZVOJOVÉ ELEKTRONICKÉ KOMUNIKAČNÍ VEDENÍ		
	STABILIZOVANÉ TRAMVAJOVÁ TRÁŤ		
	ROZVOJOVÉ TRAMVAJOVÁ TRÁŤ		
	STABILIZOVANÉ ŽELEZNIČNÍ TRÁŤ		
	ROZVOJOVÉ ŽELEZNIČNÍ TRÁŤ		

PRVKY MAPOVÉHO DÍLA

	POLOHOPIŠ – DIGITÁLNÍ KATASTRÁLNÍ MAPA
	HRANICE KATASTRÁLNÍHO ÚZEMÍ A JEHO NÁZEV
	SOUČASNÉ STAVBY (MIMO ŘEŠENÉ ÚZEMÍ)

REGULAČNÍ PLÁN PRAŽSKÁ-VÝCHOD



ZÁZNAM O ÚČINNOSTI

Správní orgán, který územní plán vydal: Zastupitelstvo města Olomouce	Datum nabytí účinnosti regulačního plánu:	
Podpisatel: Magistrát města Olomouce, Odbor koncepce a rozvoje, Hymaisova 10, 779 11 Olomouc	Podpis:	
Oprávněná osoba pořizovatele: Ing. Marek Černý, vedoucí odboru koncepce a rozvoje Magistrátu města Olomouce	Podpis:	

Zpracovatel: knesl kyncl architekti s.r.o., Šumavská 416/15, 602 00 Brno	
Garant projektu: doc. Ing. arch. Jakub Kyncl, Ph.D., ČKA 02672	Podpis:
Zpracovatelští tým: Ing. arch. Jiří Knesl, doc. Ing. arch. Jakub Kyncl, Ph.D., Ing. arch. Jan Špihl, Ing. arch. Katarína Vaníková, Ing. arch. Bohuš Zoubek	
Objednatel: Dhuria Investments, s.r.o., U Kamýku 284/11, Praha 4 – Kamýk, PSČ 142 00 Orange Book s.r.o., U Kamýku 284/11, Praha 4 – Kamýk, PSČ 142 00	knesl kyncl architekti s.r.o. Šumavská 416/15, 602 00 Brno tel.: +420 541 592 134 www.knesl-kyncl.com

REGULAČNÍ PLÁN PRAŽSKÁ-VÝCHOD VYDÁNÍ

Název výkresu: HLAVNÍ VÝKRES	Datum: 2019	Formát: 841 x 420 mm	Číslo zakázky: 00567_B2
Měřítko: 1 : 2 000	Číslo výkresu: I/01		