
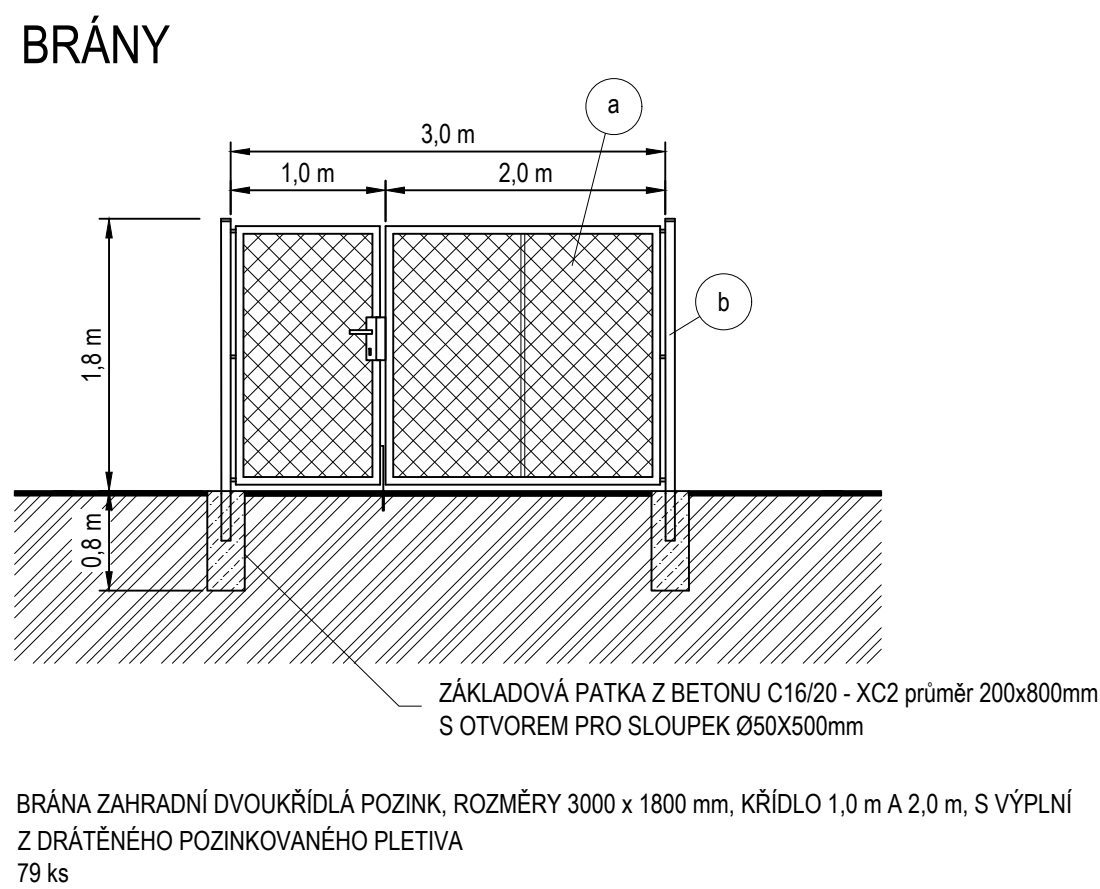
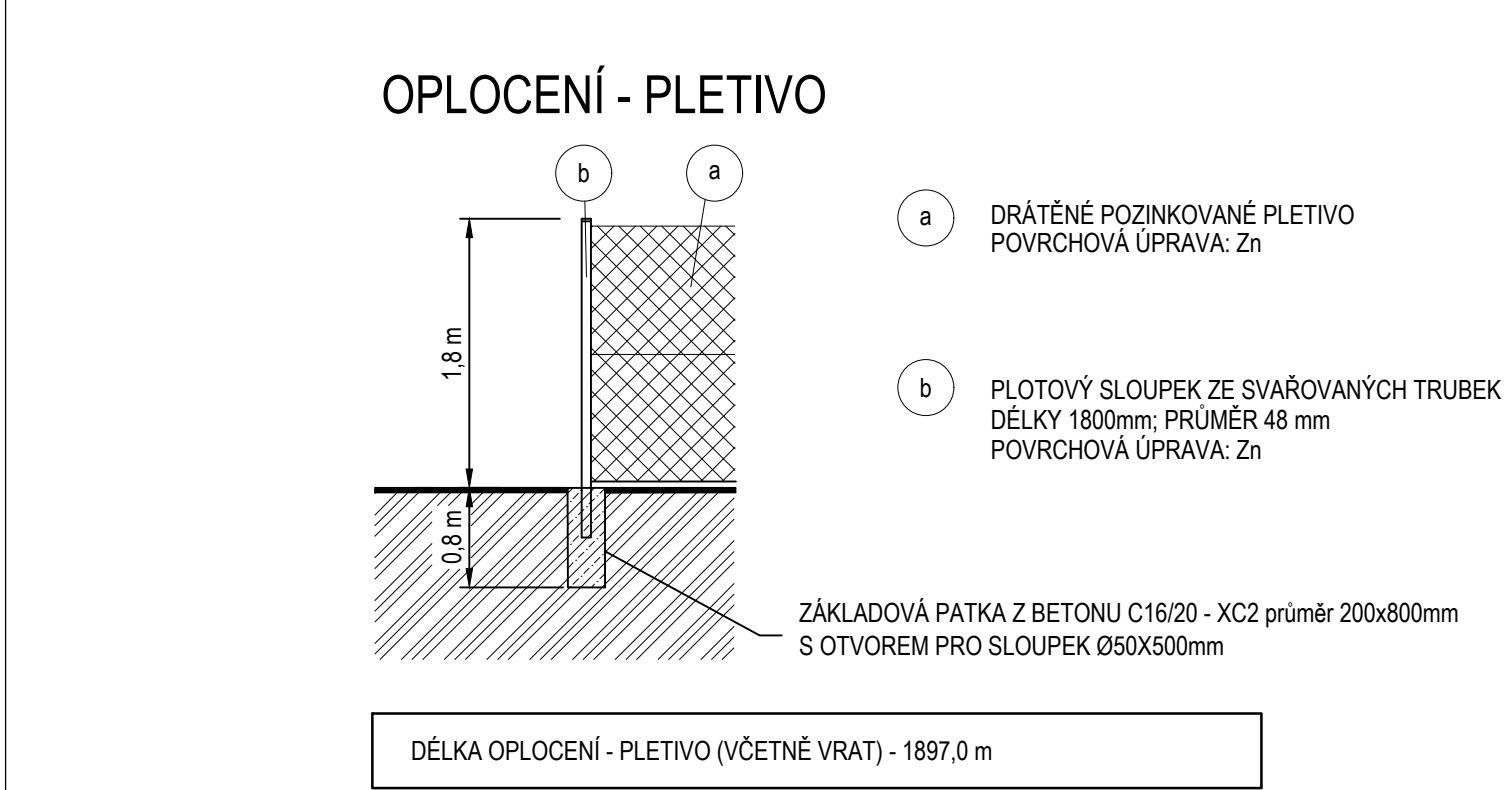


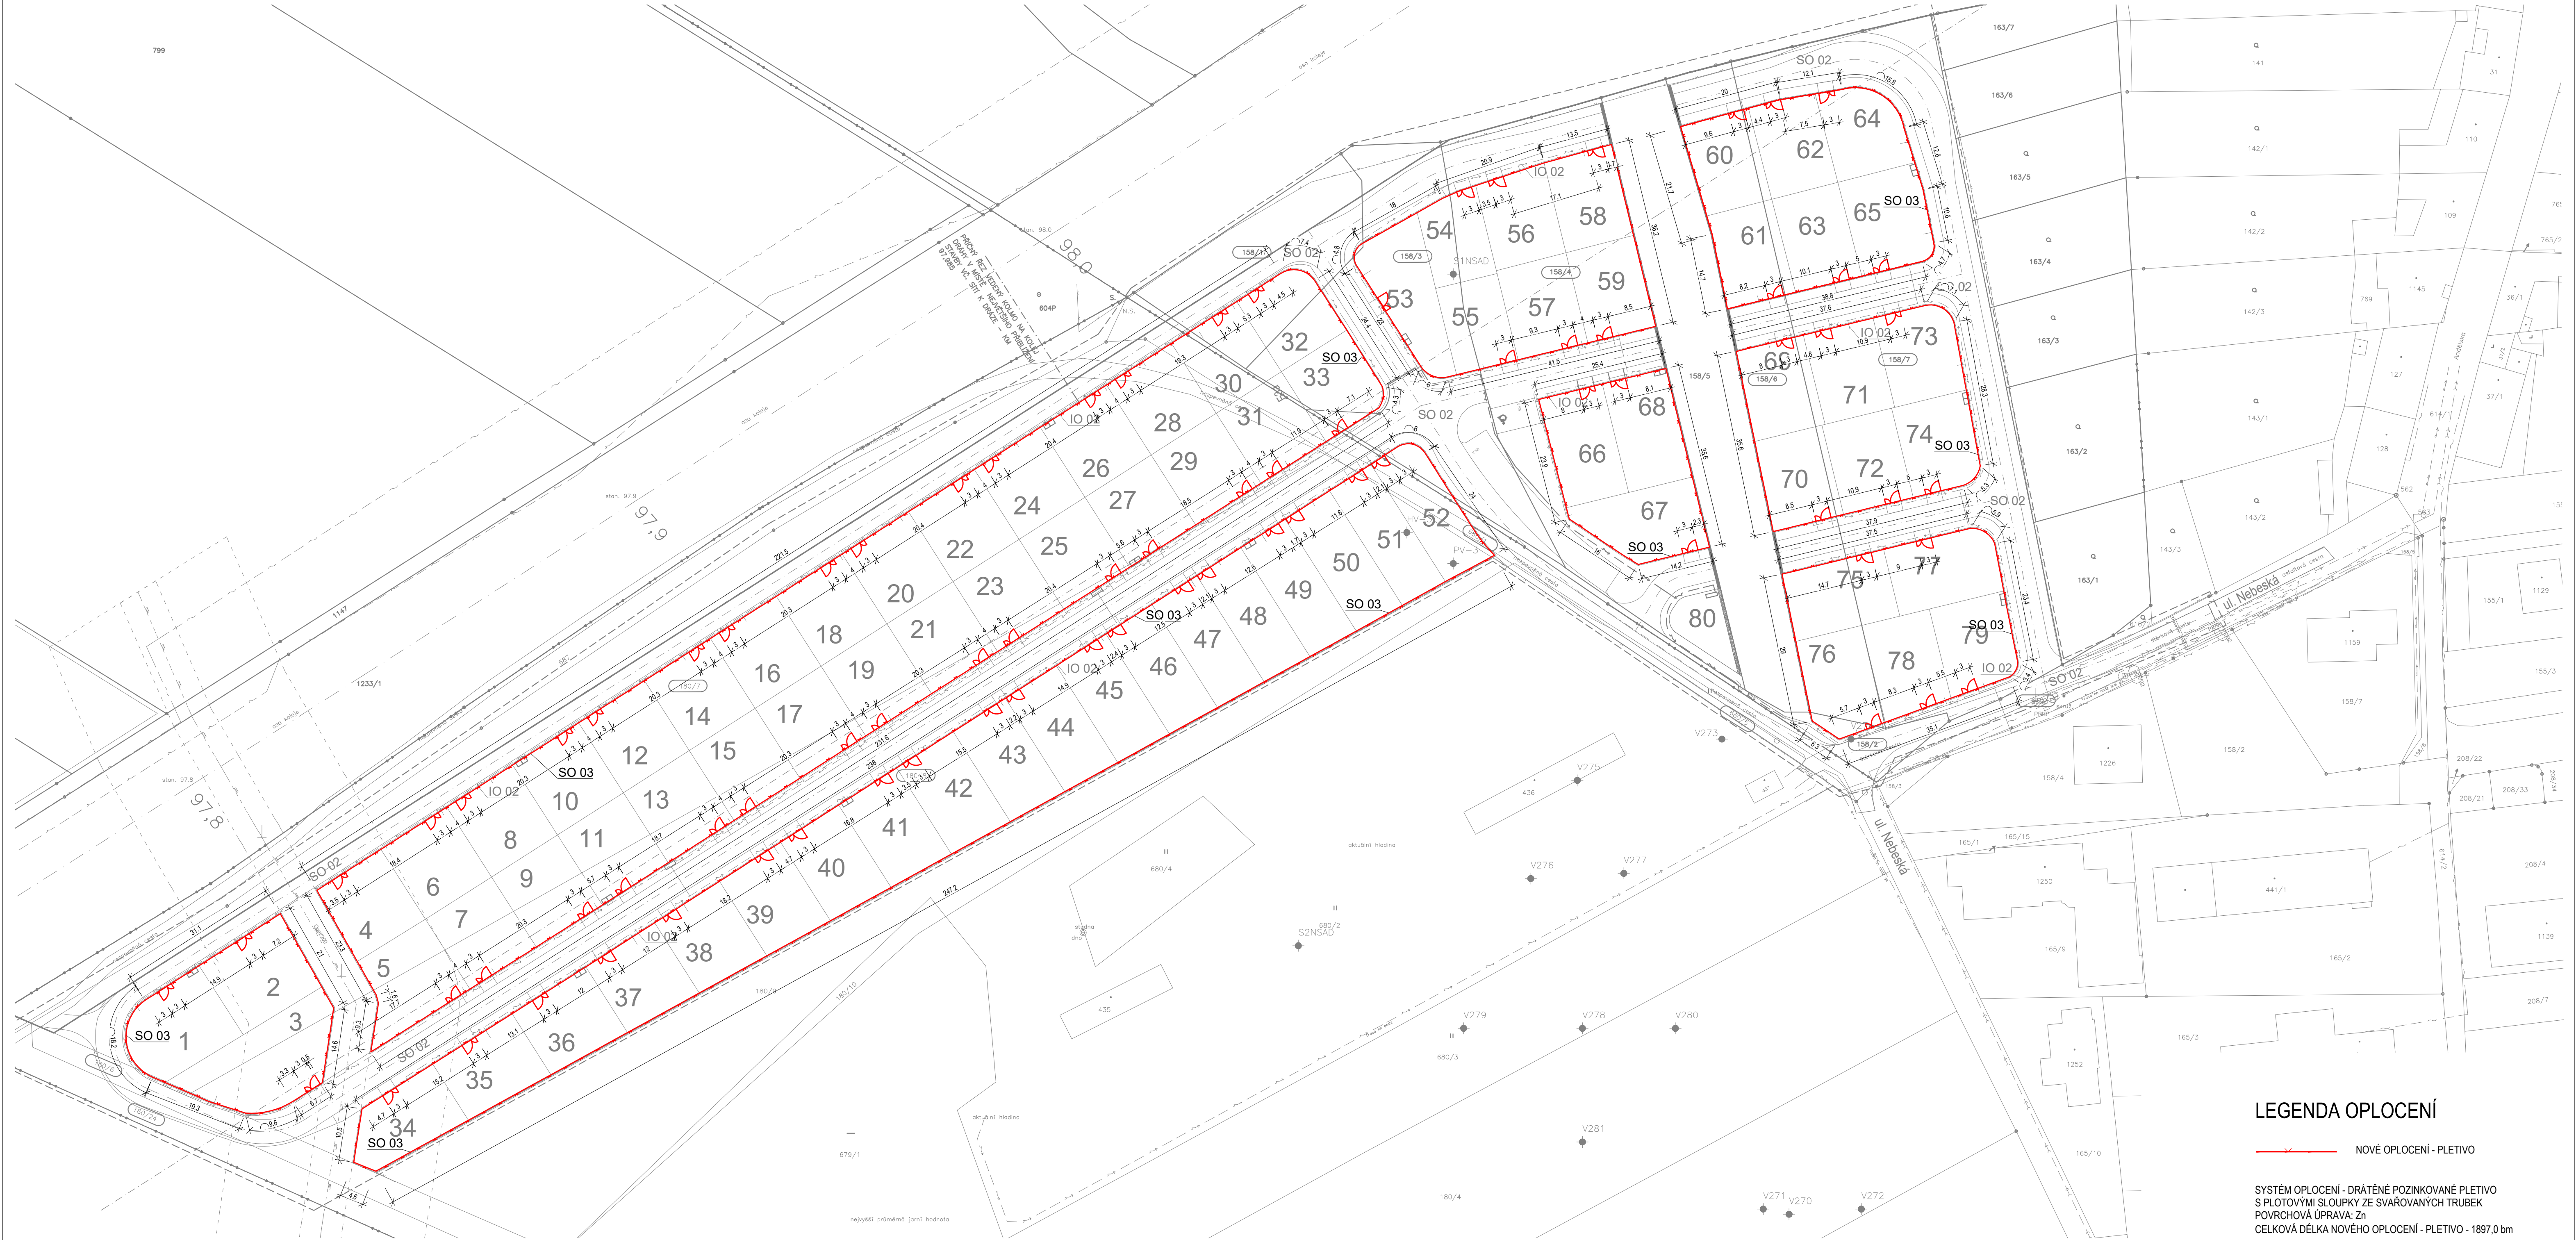

LEGENDA OPLOCENÍ

NOVÉ OPLOCENÍ - PLETIVO

SYSTÉM OPLOCENÍ - DRÁTĚNÉ POZINKOVANÉ PLETIVO
S PLOTOVÝMI SLOUPKY ZE SVAŘOVANÝCH TRUBEK
POVRCHOVÁ ÚPRAVA: Zn
CELKOVÁ DĚLKA NOVÉHO OPLOCENÍ - PLETIVO - 1897,0 bm


SOUČÁSTÍ OPLOCENÍ JSOU DVOUKŘÍDLÉ BRÁNY Š. 3 m,
KŘÍDLO 1,0 m A 2,0 m, S VÝPLNÍ DRÁTĚNÉHO POZINKOVANÉHO PLETIVA

LEGENDA MATERIÁLŮ

- BETON C16/20 - XC2
- OPLOCENÍ
- PŮVODNÍ TERÉN

STAVEBNÍ OBJEKTY	
SO 01	HRUBÉ TERÉNNÍ ÚPRAVY
SO 02	ZPEVNĚNÉ PLOCHY A KOMUNIKACE
SO 03	OPLOCENÍ
INŽENÝRSKÉ SÍTĚ	
IO 01	RAŽENÉ STUDNY
IO 02	PŘÍPOJKY ELEKTRO NN

KATASTRÁLNÍ ÚZEMÍ: NOVÉ SADY A POVEL
SOUDRANICOVÝ SYSTÉM JTSK, VÝŠKOVÝ SYSTÉM BALT PO VYROVNÁNÍ

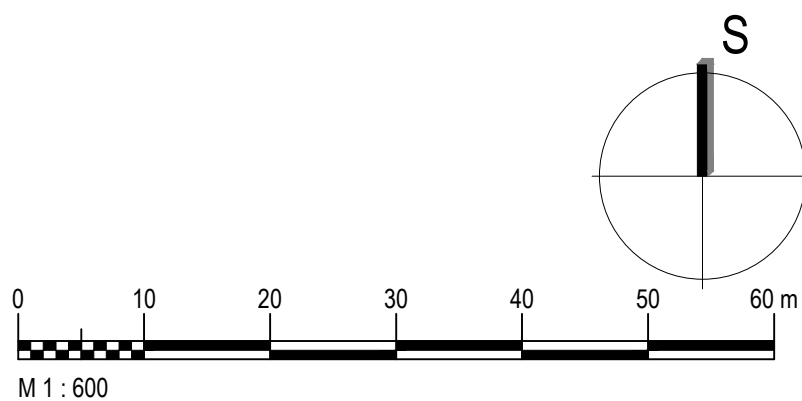

Revize	Druh změny	Objednatel Client	STATUTÁRNÍ MĚSTO OLOMOUC SE SÍDLEM: HORNÍ NÁMĚSTÍ 583, 779 11 OLOMOUC	Generální projektant General designer  TECHNOPROJEKT Technoprojekt, a.s. Havlíčkovy nábřeží 38 702 00 Ostrava	Vypracoval / Elaborated by Ing. Hanel Kontroloval / Checked by Ing. Frýza Manažer projektu / Project manager Ing. Frýza	Subdodavatel Subcontractor	Vypracoval / Elaborated by Kontroloval / Checked by Manažer projektu / Project manager	Akoje Project	ANDĚLSKÁ – ZAHRÁDKÁŘSKÁ KOLONIE	Objekt Object	SO 03 OPLOCENÍ	Profese Specialization	STAVEBNÍ	Formát / Size Datum / Date	8x A4 3011/2021
												Název výkresu Title	SITUACE - OPLOCENÍ	Stupeň / Phase Měřítko / Scale	DPS 1:600
												Revize / Revision	00	Archivní číslo / Archive No.	708-32573-11-02