
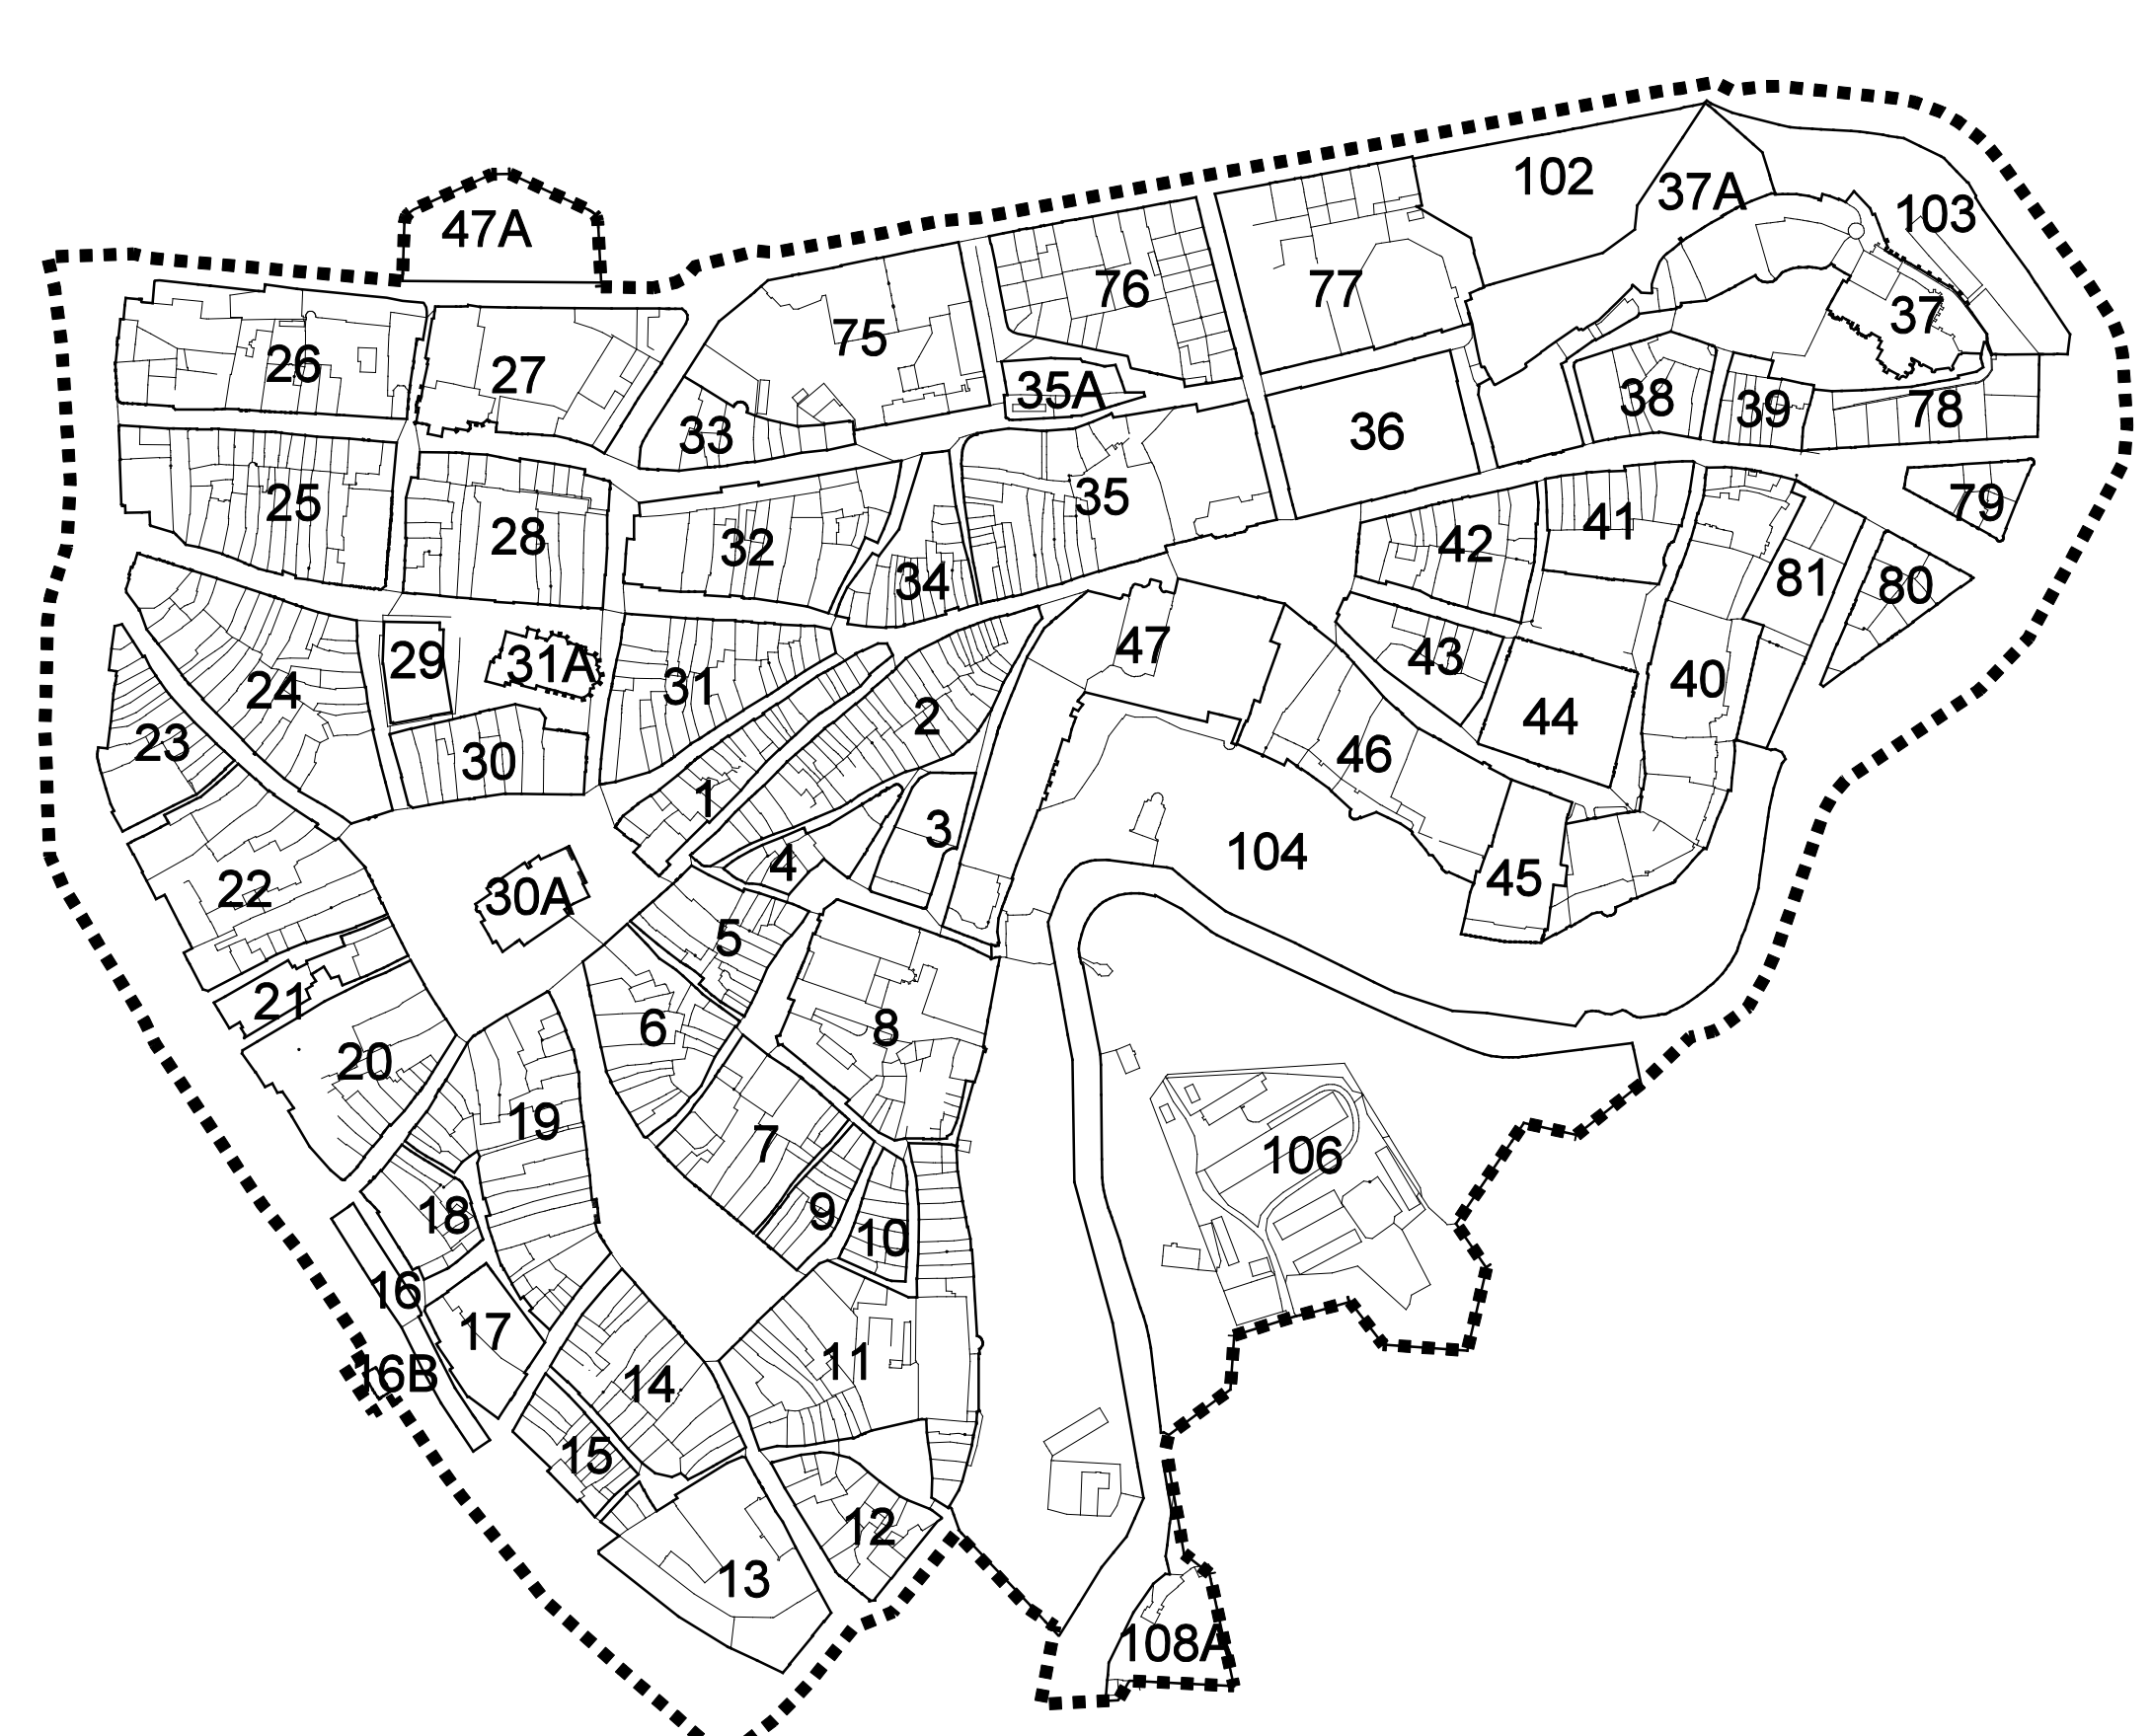


# REGULAČNÍ PLÁN MĚSTSKÉ OLOMOU

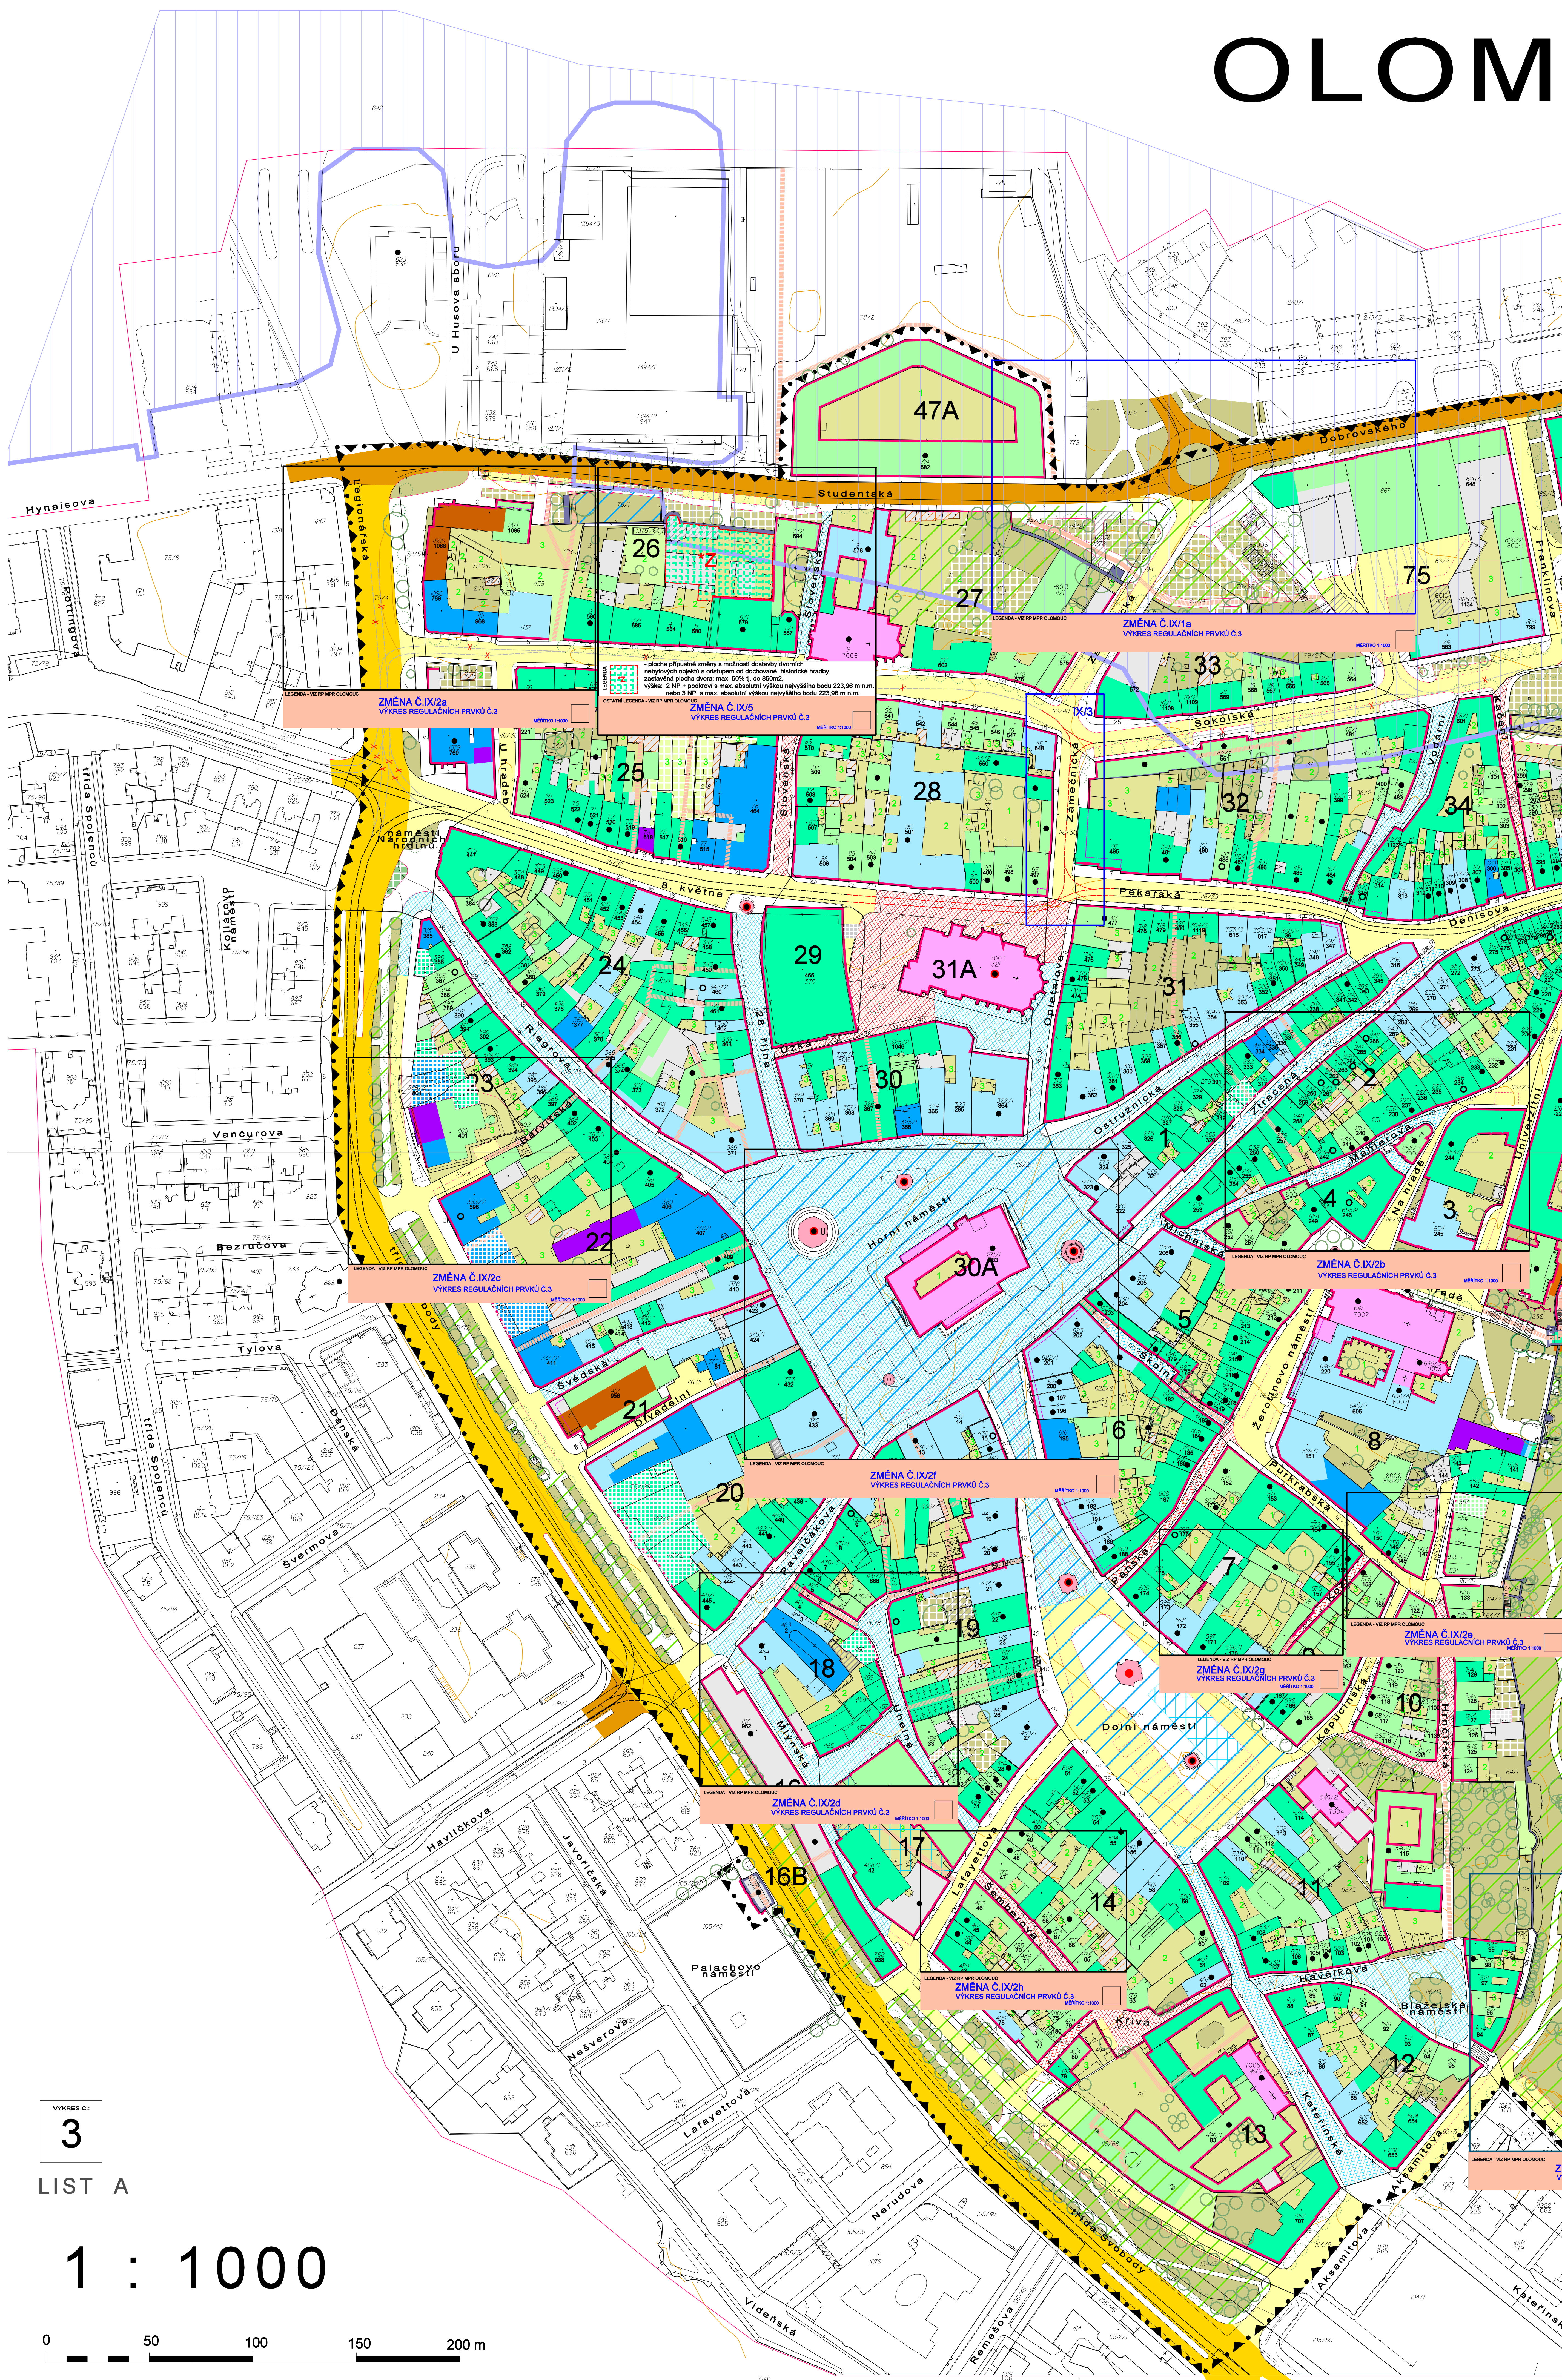

## SCHÉMA ČÍSLOVÁNÍ BLOKŮ ZÁSTAVBY

# LEGENDA

### ZÁVAZNÉ PRVKY:

| STAV | NÁVRH                                                     |
|------|-----------------------------------------------------------|
|      | OBJEKTY S NEZBYTNOSTÍ ZACHOVAT 1 - 1,5. PODLAŽNÍ          |
|      | OBJEKTY S NEZBYTNOSTÍ ZACHOVAT 2 - 2,5. PODLAŽNÍ          |
|      | OBJEKTY S NEZBYTNOSTÍ ZACHOVAT 3 - 3,5. PODLAŽNÍ          |
|      | OBJEKTY S NEZBYTNOSTÍ ZACHOVAT 4 - 4,5. PODLAŽNÍ          |
|      | OBJEKTY S NEZBYTNOSTÍ ZACHOVAT 5 - 5,5. PODLAŽNÍ          |
|      | OBJEKTY S NEZBYTNOSTÍ ZACHOVAT 6 - 6,5. PODLAŽNÍ          |
|      | OBJEKTY S NEZBYTNOSTÍ ZACHOVAT 7 - 7,5. PODLAŽNÍ          |
|      | DOMINANTY S NEZBYTNOSTÍ ZACHOVAT                          |
|      | HISTORICKÉ HRADBY                                         |
|      | VÝZNAMNÉ PRVKY MĚSTSKÉHO PARTERU                          |
|      | STAVEBNÍ A ULIČNÍ ČÁRY S NUTNOSTÍ ZACHOVÁNÍ               |
|      | PLOCHY ZVÝŠENÉ PAMÁTKOVÉ OCHRANY                          |
|      | OSTATNÍ CHRÁNĚNÉ PLOCHY MPR                               |
|      | PAMÁTKOVÉ CHRÁNĚNÉ OBJEKTY                                |
|      | NÁRODNÍ KULTURNÍ PAMÁTKY                                  |
|      | HRANICE AREÁLU NKP PŘEMYSLOVSKÝ PALÁC                     |
|      | PAMÁTKA SVĚTOVÉHO KULTURNÍHO A PŘÍRODNÍHO DĚDICTVÍ UNESCO |
|      | NÁDVORÍ A DVORY                                           |
|      | CHODNÍKY A NEMOTORISTICKÉ KOMUNIKACE D3                   |
|      | MÍSTNÍ KOMUNIKACE SBĚRNÁ, F.T.R. B2                       |
|      | MÍSTNÍ KOMUNIKACE OBSLUŽNÁ, F.T.R. C1                     |
|      | MÍSTNÍ KOMUNIKACE OBSLUŽNÁ, F.T.R. C2.3                   |
|      | KOMUNIKACE SE ZKLIDNĚNÝM REŽIMEM                          |
|      | KOLEJOVÉ TRATĚ MHD (VČETNĚ MANIPULAČNÍCH)                 |
|      | TRASY VEŘEJNÉ PRISTUPNÝCH PRŮCHOZŮ                        |
|      | PODPOUBÍ                                                  |

| STAV | NÁVRH                                                       |
|------|-------------------------------------------------------------|
|      | PLOCHY ZELENÉ                                               |
|      | BIOKORIDOR MÍSTNÍHO VÝZNAMU                                 |
|      | BIOCENTRUM MÍSTNÍHO VÝZNAMU                                 |
|      | VOVNÍ TOKY A PLOCHY                                         |
|      | ČÁRA ZÁTOPOVÉHO ÚZEMÍ STANOVENÁ OKRESNÍM ÚŘADEM V ROKU 1992 |
|      | ČÍSLO PARCELNÍ                                              |
|      | ČÍSLO POPISNÁ                                               |
|      | ČÍSLO ORIENTAČNÍ                                            |
|      | HRANICE MPR A ŘEŠENÉHO ÚZEMÍ                                |

**PRO ZMĚNU Č. IX/5**

**\*Z**

- plocha přípuště změny s možností dotvoření domovních nebytových objektů s výhledem na dotvoření historické hrady, zastavěná plocha ověřena: max. 60% k. do 180m<sup>2</sup>, výška: 3 NP + podkrovní s max. absolutní výškou nejvyššího bodu 223,96 m n.m., nebo 3 NP + max. absolutní výšku nejvyššího bodu 223,96 m n.m.

**PRO ZMĚNU Č. IX/4**

**Specifický kód DS/4**

- stavba neoprávněná stávající podzemní stopou (č. zastavěná plocha maximálně 180m<sup>2</sup>), maximální přípuště výška objektu je 1 nadzemní podlaží, výška v neoprávněném místě zastavěná maximálně 4,0m (1x22,80) nad úrovní současně přilehlého terénu s nadmořskou výškou 217,20.