
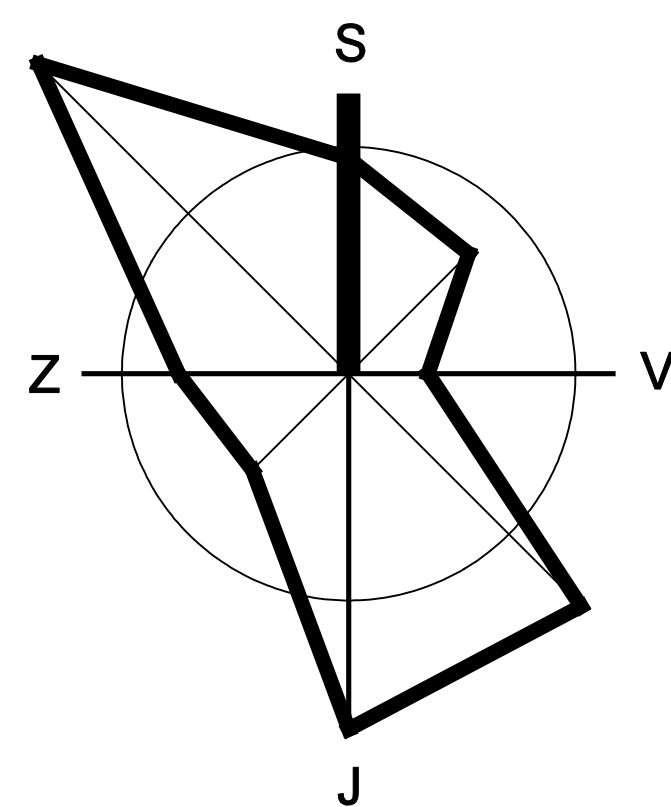
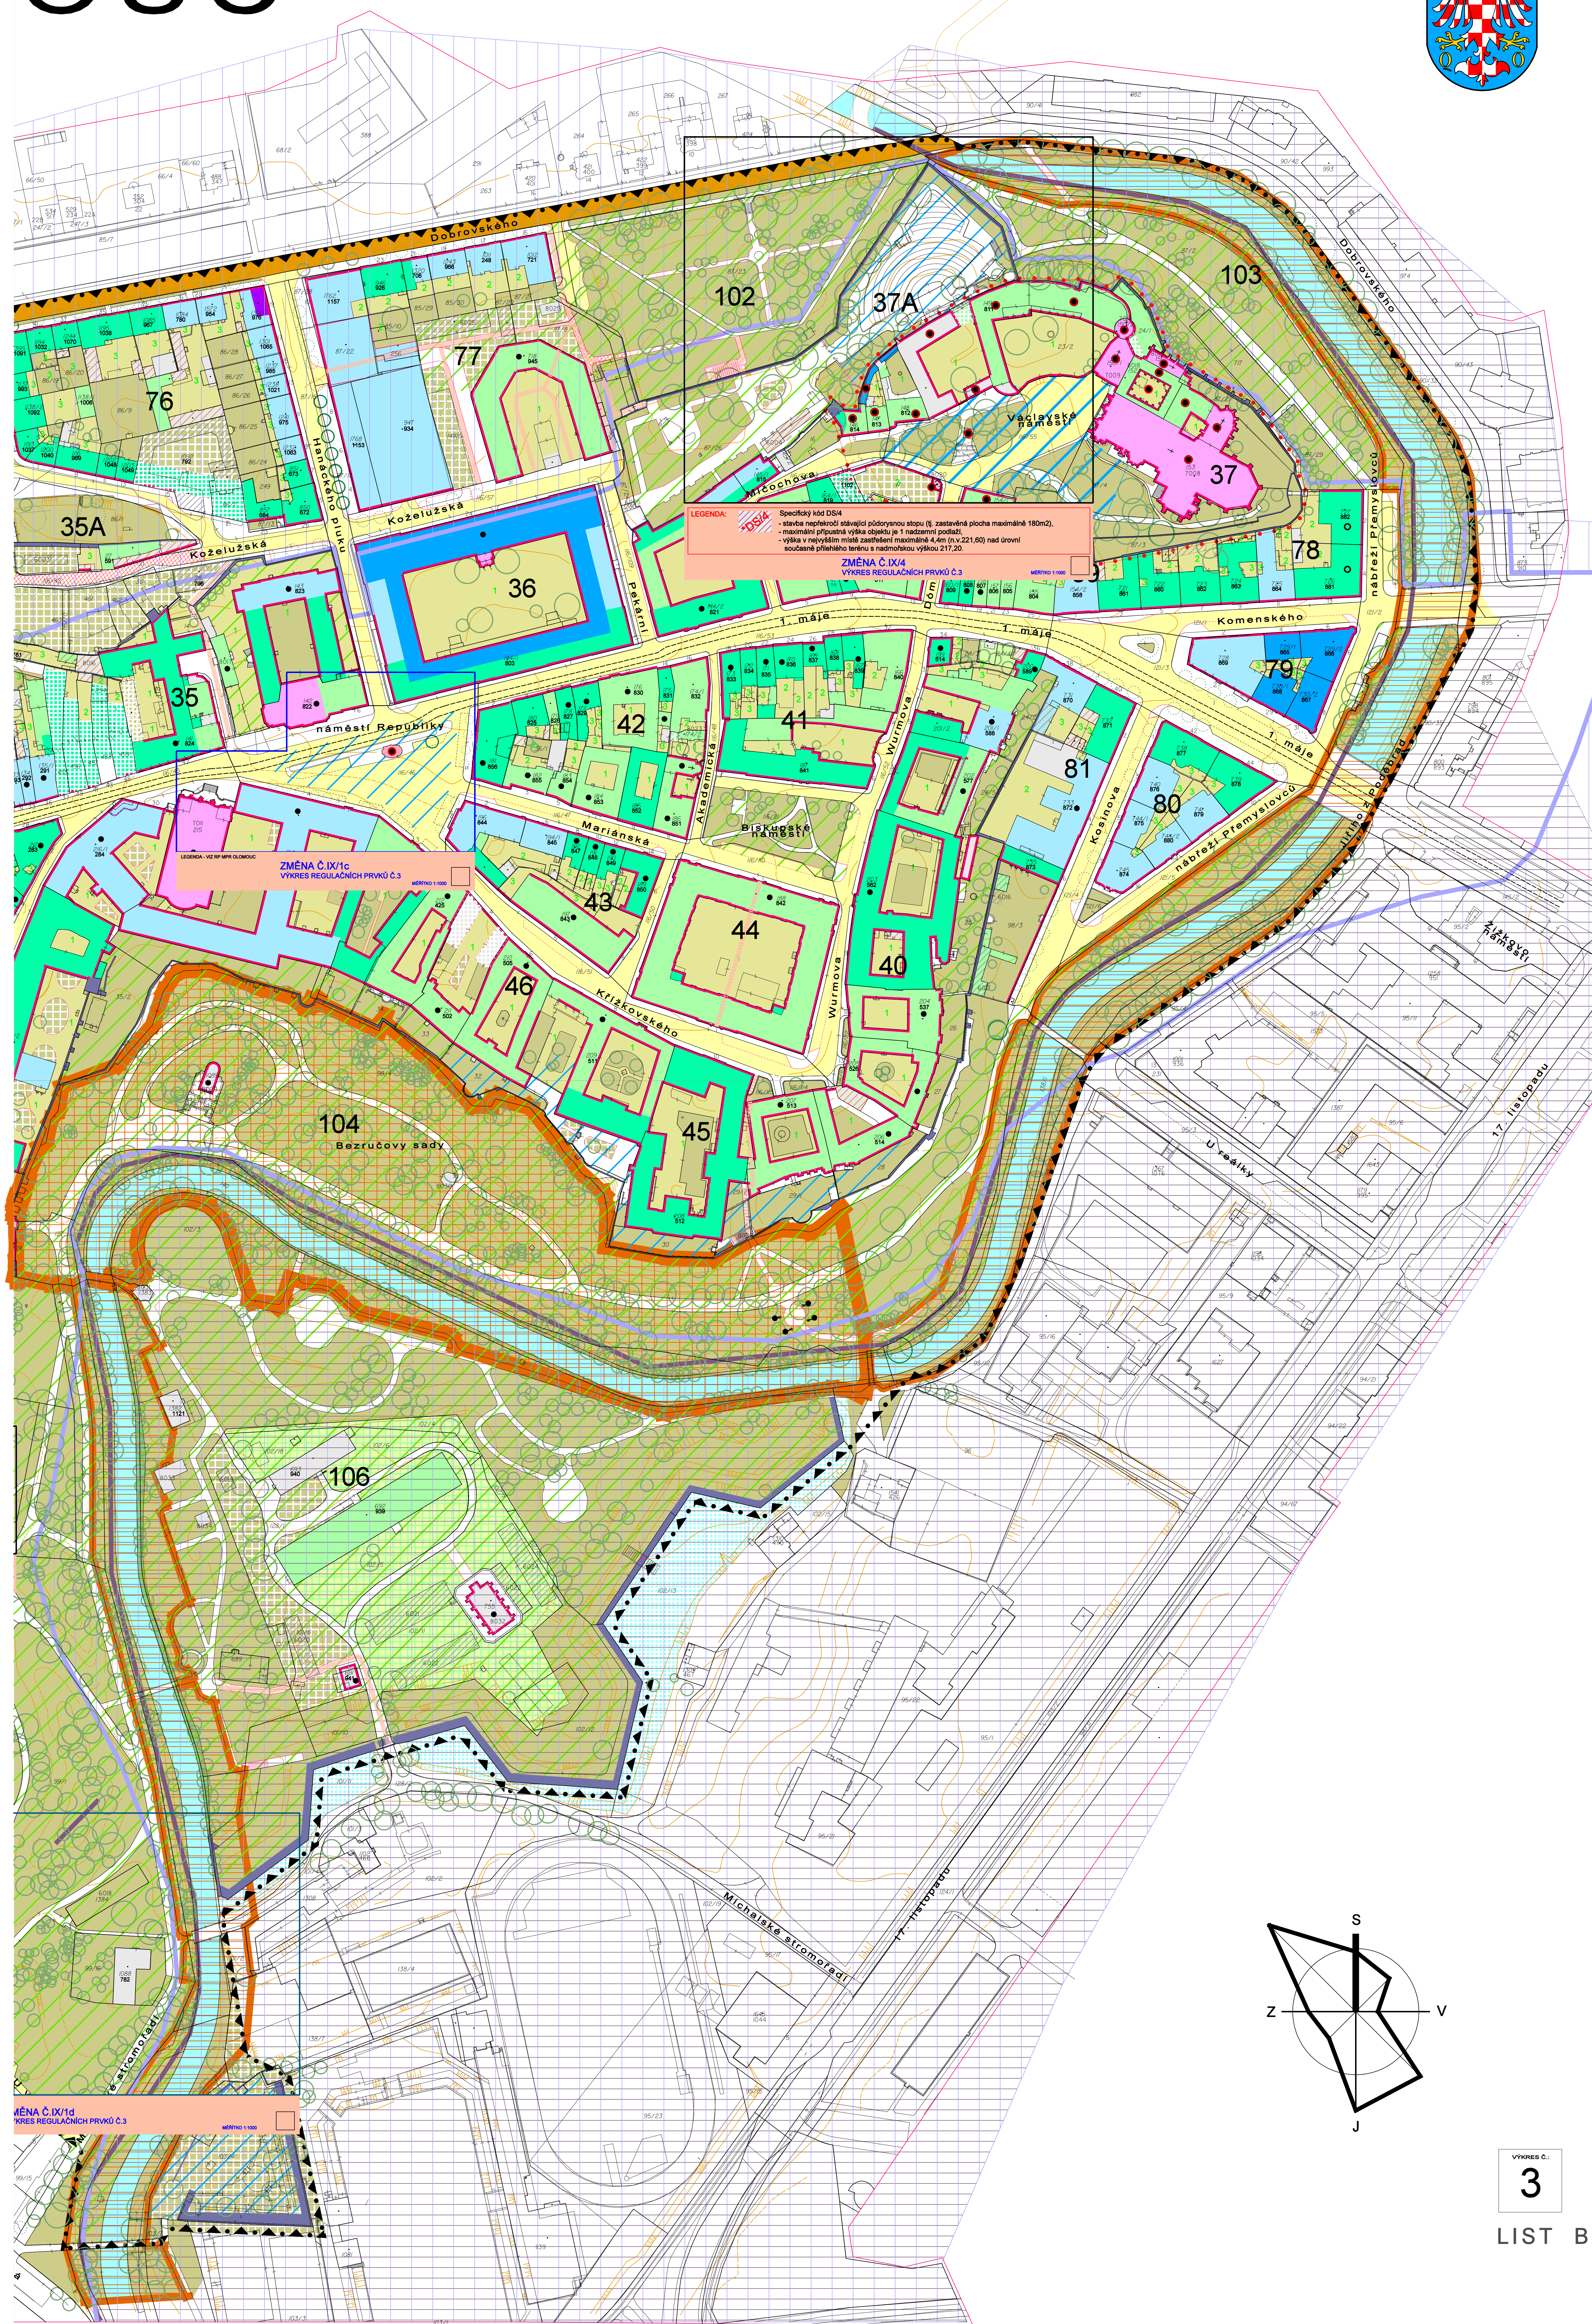


É PAMÁTKOVÉ REZERVACE OUC SOUBOR ZMĚN IX

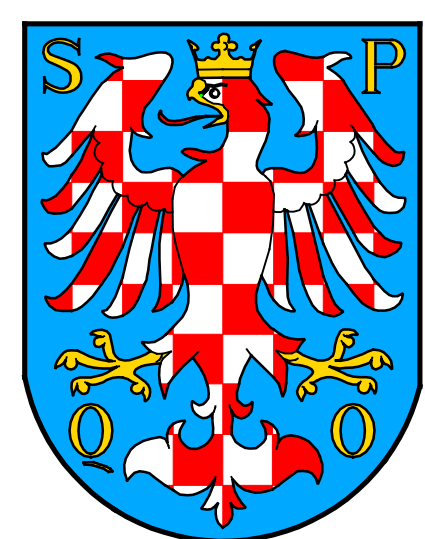

VÝKRES Č.
3
LIST B

DOPORUČENÉ PRVKY:

STAV	NÁVRH
	OBJEKTY NAVRŽENÉ 1 - 1,5 PODLAŽNÍ
	OBJEKTY NAVRŽENÉ 2 - 2,5 PODLAŽNÍ
	OBJEKTY NAVRŽENÉ 3 - 3,5 PODLAŽNÍ
	OBJEKTY NAVRŽENÉ 4 - 4,5 PODLAŽNÍ
	OBJEKTY NAVRŽENÉ 5 - 5,5 PODLAŽNÍ
	OBJEKTY NAVRŽENÉ 6 - 6,5 PODLAŽNÍ
	DOPLNKOVÉ OBJEKTY S MOŽNOSTÍ ÚPRAV
	OBJEKTY NEVHODNÉ (KE ZBOURÁNÍ A DOŽITÍ)
	VÝZNAMNÉ PRVKY MĚSTSKÉHO PARTERU
	STAVEBNÍ ČÁRY OSTATNÍ
	ULIČNÍ ČÁRY
	PAMÁTKOVÉ CHRÁNĚNÉ OBJEKTY
	NÁRODNÍ KULTURNÍ PAMÁTKY
	PODLOUBÍ
	KOLEJOVÉ TRATĚ MHD KE ZRUŠENÍ
	ZRUŠENÍ PŘECHODU PŘES HRADBY
	TRASY VEŘEJNÉ PRÍSTUPNÝCH PRŮCHODŮ
	NÁDVOŘÍ PALÁCŮ A DVORY HISTORICKÝCH BUDOV
	KLÍDOVÉ PLOCHY SE ZELENÍ (KLÍDOVÁ ZÁZEMÍ DOMŮ)
	OSTATNÍ DVORNÍ PLOCHY (KOMBINACE S KLÍDOVÝ PLOCHOU NENÍ VYLOUČENA)
	VYSOKÁ ZELENÍ
	PLOCHY TRŽIŠTĚ
	VODNÍ TOKY A PLOCHY
	ROZSAH SKUTEČNÉ ZAPLAVENÉ ÚZEMÍ V ROCE 1997

LEGENDA

PLÁN REGULAČNÍCH PRVKŮ PO SOUBORU ZMĚN IX

KLAD LISTŮ:

LIST A LIST B

VYZNAČENÍ LOKALIT ZMĚN:

ZMĚNY DOPRAVNÍHO
CHARAKTERU

ZMĚNY V PARKOVÉM
ÚZEMÍ

OSTATNÍ ZMĚNY

PROJEKTOVATEL: VÝKRESNÍK: Ing. arch. T. Matoušek PRŮJ: OLOMOUC Ing. arch. Tadeáš Matoušek PRAHA 6, Nad Borkou 23 SOUBOR ZMĚN Č. IX. REGULAČNÍHO PLÁNU MĚSTSKÉ PAMÁTKOVÉ REZERVACE OLOMOUC PLÁN REGULAČNÍCH PRVKŮ	DATUM: 2019 VÝKRES Č.: 3 MĚRITKO: 1:1000
--	---	--