


Svatý Kopeček - oprava opěrné zdi a schodů u hospice
SITUACE - CELKOVÝ SITUAČNÍ KOORDINAČNÍ VÝKRES
měřítko 1:200

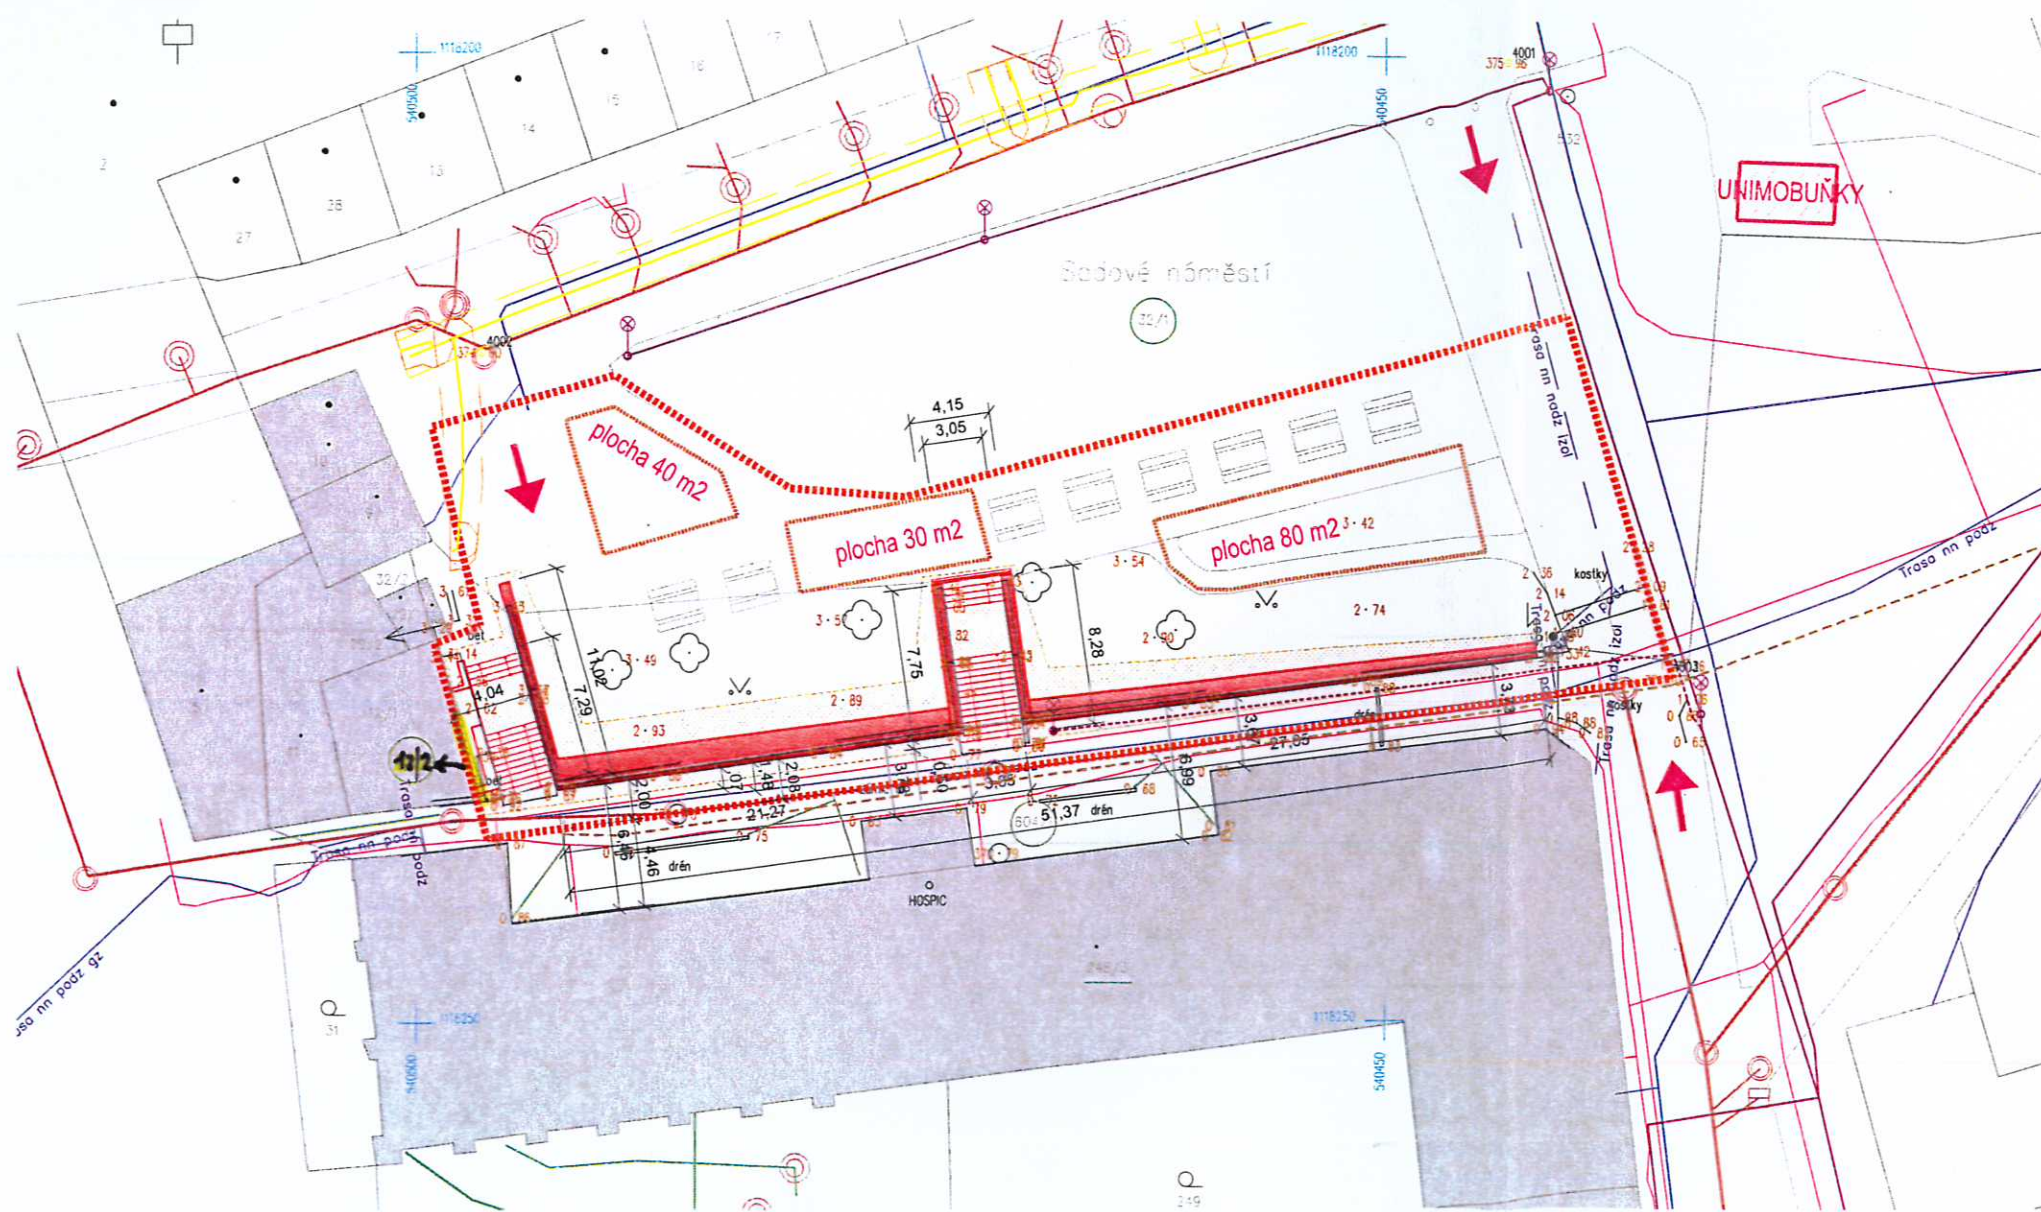

LEGENDA

- HRANICE ŘEŠENÉHO ÚZEMÍ
- HRANICE OPLOČENÍ (cca 1090 m²)
- OPRAVOVANÁ OPĚRNÁ ZĚď A TERÉNNÍ SCHODY
- HRANICE POZEMKŮ
- SOUSEDNÍ OBJEKTY V OKOLÍ OPĚRNÉ ZĚď
- PŘEDPOKLÁDANÉ PLOCHY SKLADKY ZEMNINY A MATERIÁLU (POUZE ZPEVNĚNÉ PLOCHY SADOVÉHO NÁMĚSTÍ)
- PŘEDPOKLÁDANÉ PLOCHY VÝKOPU ZEMNINY
- PŘEDPOKLÁDANÉ UMÍSTĚNÍ ZAZĚMÍ STAVBY
- UNIMOBUNĚKY
- ← PŘEDPOKLÁDANÉ MOŽNÉ PŘÍSTUPOVÉ CESTY PRO BETONĚZ (možné příjezdy mobilního domčíváče)
- TELEFONICA 02
- Vak - VODOVOD PVC (PVC 100, PVC 80)
- Vak - KANALIZACE KT (KT 300)
- Vak - KANALIZACE PVC (PVC 150, PVC 100)
- NN NADEZEMNÍ
- NN POZEMNÍ
- PLYNOVOD STL
- NEFUNKČNÍ PLYNOVOD
- VEŘEJNÉ OSVĚTLENÍ TSMO
- VEŘEJNÉ OSVĚTLENÍ TSMO - PŘEDPOKLÁDANÁ TRASA

STÁVAJÍCÍ SÍŤ

PŘEVZATÉ PODKLADY ZE ZAMĚŘENÍ SKUTEČNÉHO STAVU:

GEODETIČKÉ PRÁCE	
ZAMĚŘIL:	Jana Pouchová
GRAF. ÚPRÁVOVÁNÍ:	Marek Pokorný
ŠPAT. ÚZEMÍ:	Svatý Kopeček
OBJEDNATEL:	Stavoprojekt Olomouc a.s.
ADRESA:	Holická 31, Olomouc
DATA:	11.12.2013
SKUPINA:	Svatý Kopeček - rekonstrukce op. zdi
PROJEKTANT:	MAREK POKORNÝ
ADRESA:	779 00 Olomouc
TELEFON:	58531111, Fax: 58531333
EMAIL:	info@stavoprojekt.cz, ic: 45192031, DIC: CZ45192031

POZNÁMKA: UPRAVENO PRO MĚŘITKO 1:200

POZNÁMKA:

- Zkontrolujte zabezpečení vyřízení podzemních vedení a jejich ochranu. Při provádění zemních prací musí dodržovat postupovat v souladu s vyjádřením správců, dle platných předpisů a zařízení. Zákras podzemních vedení je pouze orientační, souřadnicový systém JTSK, výškový systém Bpv.

±0,000 = 370,00 m. n. m.

STAVOPROJEKT OLOMOUČ A.S.	

Svatý Kopeček - oprava opěrné zdi a schodů u hospice

OBJEKT:	SITUACE	ČÁST:	C
VÝKRES:	SITUACE - CELKOVÝ SITUAČNÍ KOORDINAČNÍ VÝKRES	VÝKRES C.:	C.2-3