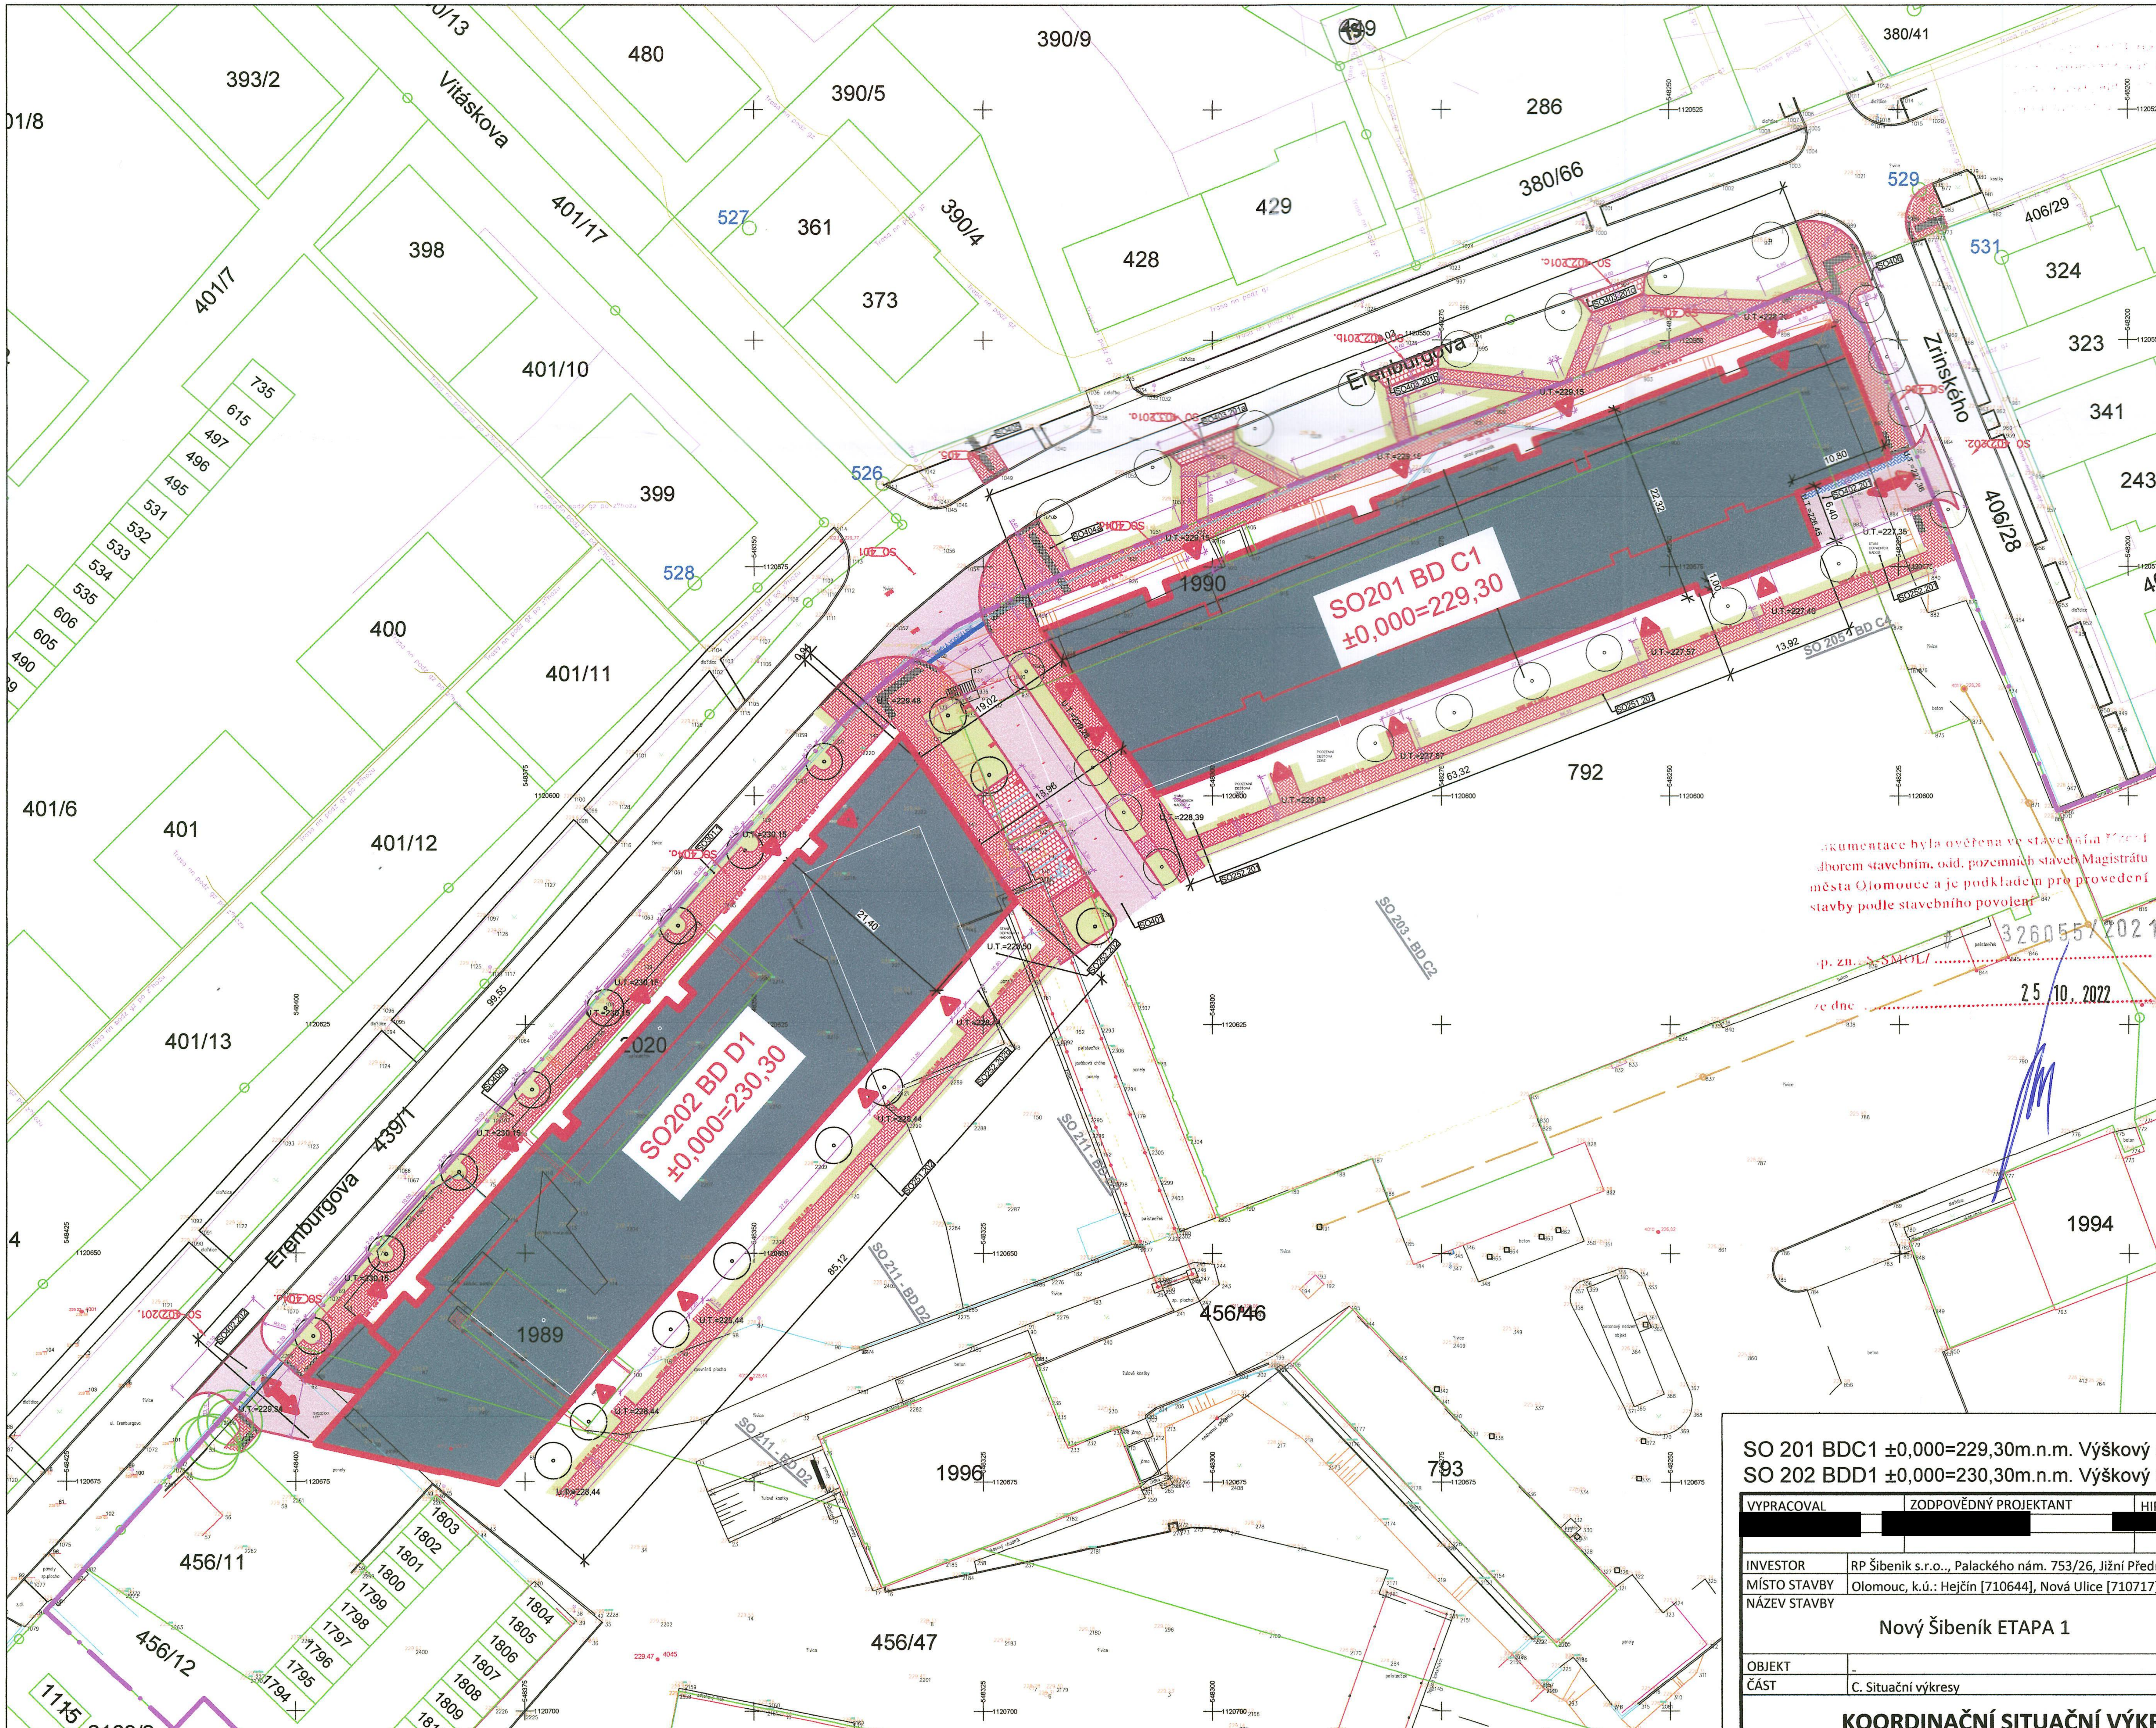

LEGENDA :

- NAVRHOVANÝ OBJEKT
- VSTUP DO OBJEKTU
- VJEZD A VÝJEZD DO GARÁŽÍ V 1.PP
- STÁVAJÍCÍ KANALIZACE
- STÁVAJÍCÍ VODOVOD
- STÁVAJÍCÍ STP
- STÁVAJÍCÍ PODZEMNÍ VEDENÍ NN
- STÁVAJÍCÍ PODZEMNÍ VEDENÍ VN
- STÁVAJ. PODZ. ELEKTROPŘÍP.GASNET
- STÁVAJÍCÍ STL PLYNOVOD GASNET
- STÁVAJÍCÍ NTL PLYNOVOD GASNET
- NEFUNKČNÍ VTL PLYNOVOD GAS DN 200 (MOŽNOST VZNIKU VÝBUŠNÉ SMĚSI PŘI PORUŠENÍ !)
- STÁVAJÍCÍ DEŠŤOVÁ KANALIZACE DN300 (ZACHOVAT DO ZPROVOZNĚNÍ ŘADU DEŠŤ.KANALIZACE)
- STROMY STÁVAJÍCÍ (1 AŽ 4)
- STROMY NAVRHOVANÉ
- POŽÁRNĚ NEBEZPEČNÝ PROSTOR
- POZEMKY INVESTORA STAVBY
- OBJEKTY PLÁNOVANÉ VE II.ETAPĚ

LEGENDA NÁVRH:

- DEŠŤOVÁ KANALIZACE
- SPLAŠKOVÁ KANALIZACE
- VODOVOD
- VODOVODNÍ ŘAD
- VODOVODNÍ DOMOVNÍ PŘÍPOJKA
- HORKOVOD VČETNĚ OPS
- JEDNOTNÝ KANALIZAČNÍ ŘAD
- KANALIZAČNÍ DOMOVNÍ PŘÍPOJKA
- DEŠŤOVÝ KANALIZAČNÍ ŘAD
- RETENČNÍ OBJEKTY-ODVODNĚNÍ KOMUNIKACE
- RETENČNÍ OBJEKTY-ODVODNĚNÍ BD
- SILNOPROUDÉ ROZVODY NN
- SLABOPROUDÉ ROZVODY
- VEŘEJNÉ OSVĚTLENÍ

OBJEKTY SCHVÁLENÉ V ÚZEMNÍM ROZHODNUTÍ:

SO 509 HORKOVOD VČETNĚ OPS
SO 512.01 SILNOPROUDÉ ROZVODY NN
SO 513.01 SLABOPROUDÉ ROZVODY
SO 502.201 VODOVODNÍ PŘÍPOJKA PRO SO 201 BD C1
SO 502.202 VODOVODNÍ PŘÍPOJKA PRO SO 202 BD D1
SO 504.201 PŘÍPOJKA JEDNOTNÉ KANALIZACE PRO SO 201 BD C1
SO 504.202 PŘÍPOJKA JEDNOTNÉ KANALIZACE PRO SO 202 BD D1
SO 506.201 PŘÍPOJKA DEŠŤOVÉ KANALIZACE PRO SO 201 BD C1
SO 506.202 PŘÍPOJKA DEŠŤOVÉ KANALIZACE PRO SO 202 BD D1

...kumentace byla ověřena ve stavebním řízení
...ùborem stavebním, odd. pozemních staveb Magistrátu
města Olomouce a je podkladem pro provedení
stavby podle stavebního povolení
č.j. 326055/2021
...p. zn. ...SMOL/
ze dne 25. 10. 2022

SO 201 BDC1 ±0,000=229,30m.n.m. Výškový systém Bpv
SO 202 BDD1 ±0,000=230,30m.n.m. Výškový systém Bpv

VYPRACOVAL [redacted]	ZODPOVĚDNÝ PROJEKTANT [redacted]	HIP [redacted]	EUROGEMA CZ
INVESTOR	RP Šibeník s.r.o., Palackého nám. 753/26, Jižní Předměstí, 301 00 Plzeň		**EUROGEMA CZ, a.s.** Blanická 19, 772 00 Olomouc, IČ: 268 01 001, DIČ: CZ 268 01 001
MÍSTO STAVBY	Olomouc, k.ú.: Hejčín [710644], Nová Ulice [710717]		
NÁZEV STAVBY	Nový Šibeník ETAPA 1	DATUM	12/2021
		STUPEŇ	DSP
OBJEKT	-	FORMÁT	A2
ČÁST	C. Situační výkresy	Č.ZAK.	14774
KOORDINAČNÍ SITUAČNÍ VÝKRES		MĚŘ. 1:500	Č.VÝKR. C3