


ÚZEMNÍ PLÁN MRSKLESY

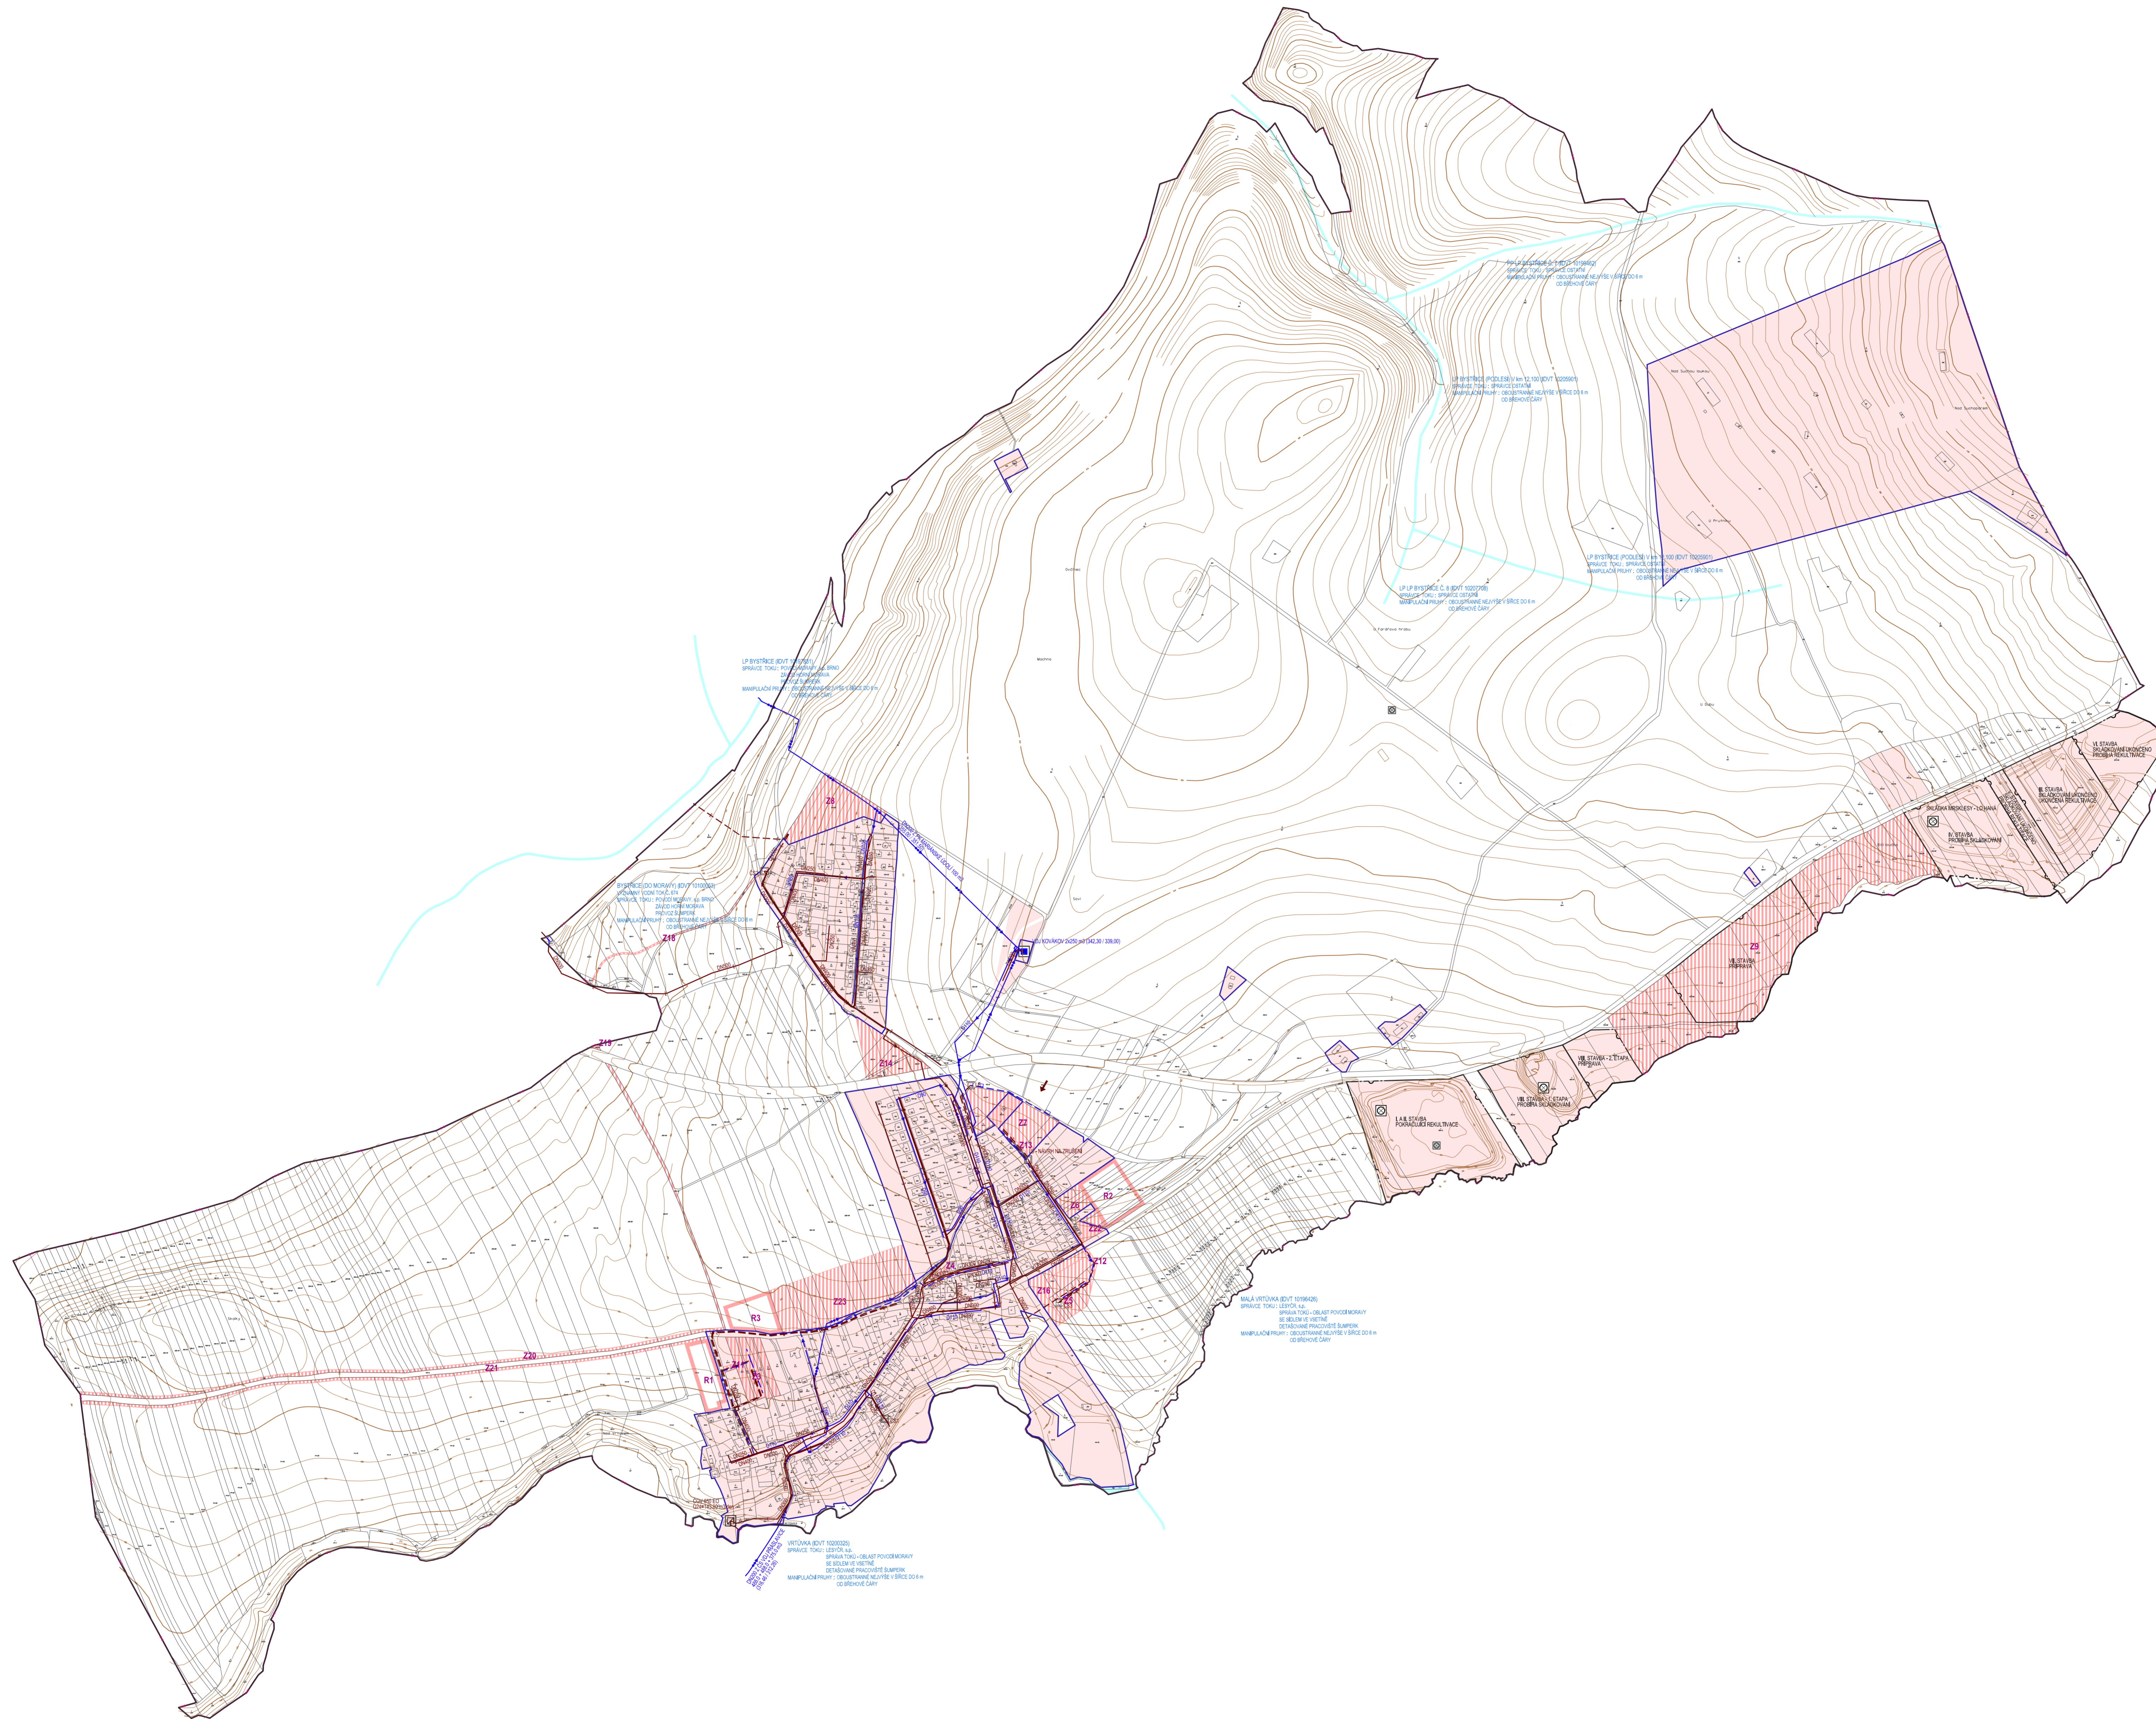

STABILIZOVANÉ PLOCHY	NÁVRHOVÉ PLOCHY	PLOCHY ÚZEMNÍCH REZERV	
[Symbol]	[Symbol]	[Symbol]	HRANICE ŘEŠENÉHO ÚZEMÍ
[Symbol]	[Symbol]	[Symbol]	HRANICE KATASTRÁLNÍHO ÚZEMÍ
[Symbol]	[Symbol]	[Symbol]	HRANICE ZASTAVĚNÉHO ÚZEMÍ K 30.6.2020
[Symbol]	[Symbol]	[Symbol]	PLOCHY UVNITŘ ZASTAVĚNÉHO ÚZEMÍ A OSTATNÍ STABILIZOVANÉ PLOCHY
[Symbol]	[Symbol]	[Symbol]	PLOCHY ZMĚN
[Symbol]	[Symbol]	[Symbol]	PLOCHY ÚZEMNÍCH REZERV
[Symbol]	[Symbol]	[Symbol]	VODNÍ PLOCHY A TOKY
[Symbol]	[Symbol]	[Symbol]	ID ZASTAVITELNÝCH PLOCH
[Symbol]	[Symbol]	[Symbol]	ID PLOCH ÚZEMNÍCH REZERV
[Symbol]	[Symbol]	[Symbol]	PŘÍVÁDČÍ VODOVODNÍ ŘÁD
[Symbol]	[Symbol]	[Symbol]	ROZVODNÁ VODOVODNÍ SÍŤ
[Symbol]	[Symbol]	[Symbol]	HRANICE TLAKOVÝCH PÁSEM
[Symbol]	[Symbol]	[Symbol]	VODOJEM
[Symbol]	[Symbol]	[Symbol]	SPLAŠKOVÁ KANALIZACE
[Symbol]	[Symbol]	[Symbol]	DEŠŤOVÁ KANALIZACE
[Symbol]	[Symbol]	[Symbol]	VÝTLAK ODPADNÍCH VOD SPLAŠKOVÉ KANALIZACE
[Symbol]	[Symbol]	[Symbol]	ČIŠTÍRNA ODPADNÍCH VOD
[Symbol]	[Symbol]	[Symbol]	ČERPAČÍ STANICE ODPADNÍCH VOD SPLAŠKOVÉ KANALIZACE
[Symbol]	[Symbol]	[Symbol]	LAPAČ SPLAVENIN
[Symbol]	[Symbol]	[Symbol]	PŘÍTOK EXTRAVILÁNOVÝCH VOD
[Symbol]	[Symbol]	[Symbol]	SKLÁDKA
[Symbol]	[Symbol]	[Symbol]	ÚZEMÍ EKOLOGICKÝCH RIZIK
[Symbol]	[Symbol]	[Symbol]	ZÁCHYTNÝ PŘÍKOP
[Symbol]	[Symbol]	[Symbol]	ZÁCHYTNÝ PŘÍKOP - NÁVRH NA ZRUŠENÍ

ZÁZNAM O ÚČINNOSTI	
VOYAL SPRÁVNÍ ORGÁN	ZASTUPITELSTVO OBCE MRSKLESY
DATUM NABÝTÍ ÚČINNOSTI	
POŘIZOVATEL	MAGISTRÁT MĚSTA OLOMOUCE ODBOR DOPRAVY A ÚZEMNÍHO ROZVOJE
JMÉNO A PŘÍMENÍ	
FUNKCE	
PODPIS	

DOKUMENTACE PRO VEŘEJNÉ PROJEVNÍ NÁVRH ÚZEMNÍHO PLÁNU			
Ing. arch. Vladimír Dujka, Kamenná 3858, Zlín 760 01	Zak.č.: 05/2013	Arch.č.: 02/17	Formát: A4
Obec MRSKLESY	Okres: Olomouc	Kraj: Olomoucký	Stupeň: NÁVRH PRO ÚP
ÚZEMNÍ PLÁN MRSKLESY		Datum: 07/2020	Měřítko: 1:500
Obsah: TECHNICKÁ INFRASTRUKTURA - VODNÍ HOSPODÁŘSTVÍ	Č.v.: A.2.4		

