
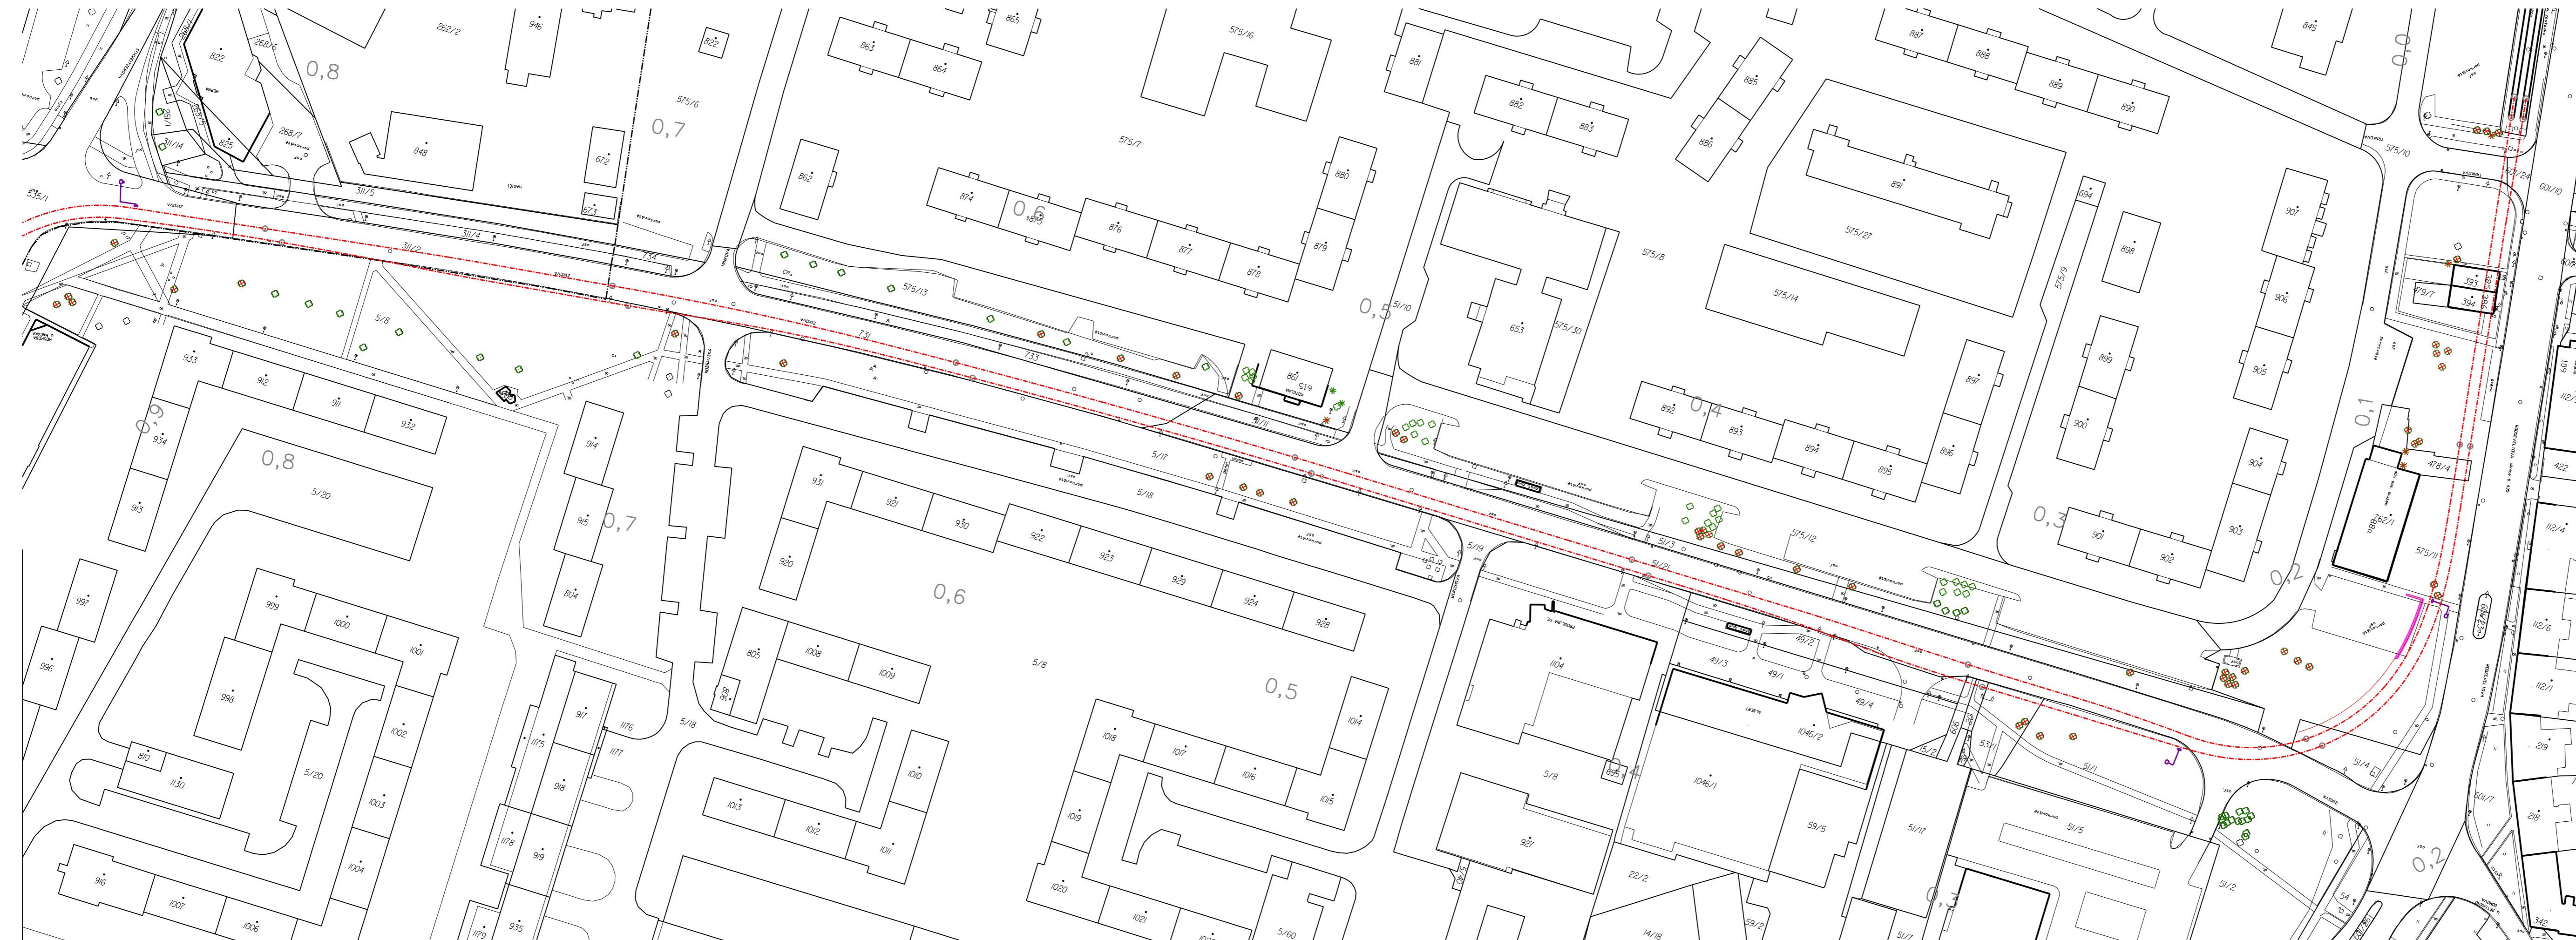


SITUACE - kácení, M 1: 1000

Legenda situace:

- stávající stav
- obvod stavby
- - - osa koleje
- * * strom/kácený strom

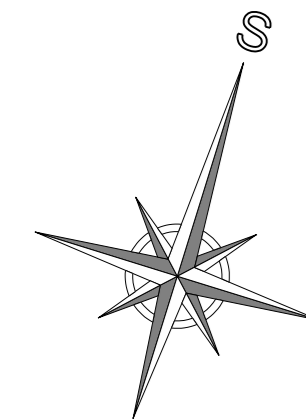

			ČÍSLO SOUPRAVY:
REVIZE Č.	DATUM	ZMĚNA	

MORAVIA CONSULT Olomouc a.s.
 LEGIONÁRSKÁ 1085/8, 779 00 Olomouc
 tel.: +420 585 570 444
 fax: 585 570 417
 e-mail: moravia@moravia.cz
 http://www.moravia.cz

OBJEDNATEL	Statutární město Olomouc	Horní náměstí 583, 779 11 Olomouc č. SoD: OI-PR/SOD/003119/2016/Hol	
HLAVNÍ INŽENÝR PROJEKTU	ING. ONDŘEJ POKORNÝ	ŘEDITEL MORAVIA CONSULT Olomouc a.s. ING. VÁCLAV KRATOCHVÍL	
ODPOVĚDNÝ PROJ. OBJ. PS	NAVRHL. VYPRACOVAL	KONTROLOVAL	
ING. MILOSLAV HLÁVKA	ING. MILOSLAV HLÁVKA	ING. MARTIN NADENÍČEK	
KRAJ: OLOMOUCKÝ	POVĚŘENÝ OÚ: OLOMOUC	OBEC: OLOMOUC	
Tramvajová trať II. etapa - Nové Sady - Povel		ZAK. ČÍSLO MCO	17-003-233-PS
		ÚČEL	DPS
		DATUM	SRPEN 2018
		FORMÁT	5 x A4
		MĚŘITKO	1:1000
SO-001 - Příprava území		ČÁST	POR.Č.
SITUACE - kácení		B.000	3