


ČLENĚNÍ ŘEŠENÉHO ÚZEMÍ DO DÍLČÍCH PLOCH

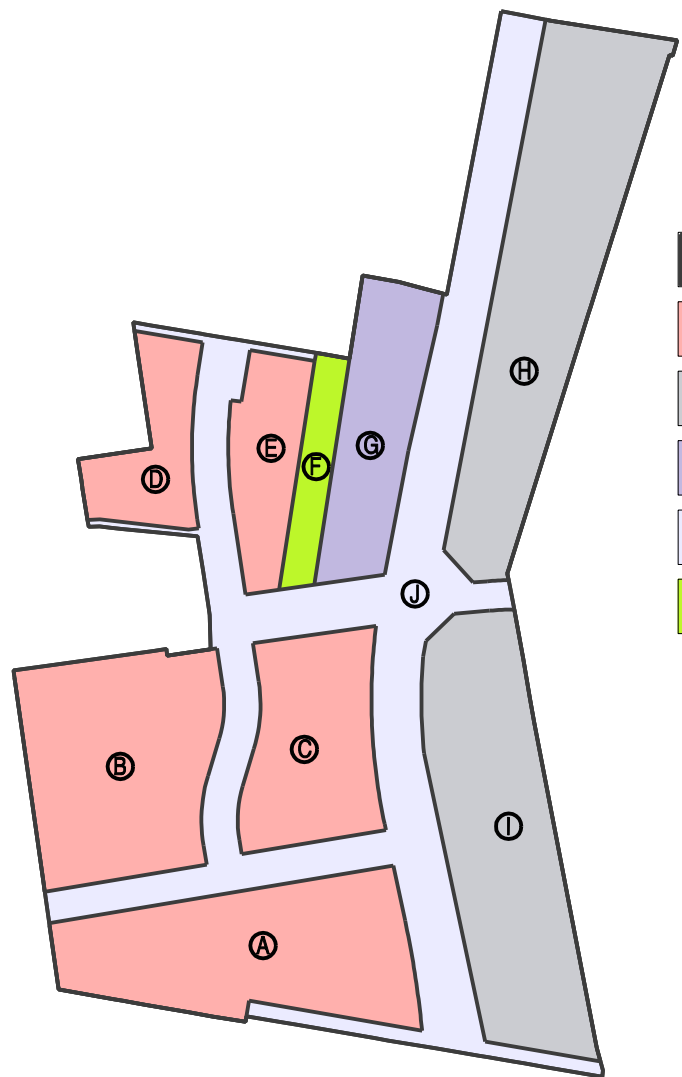

- (A)** VYMEZENÍ A OZNAČENÍ DÍLČÍCH PLOCH
- PLOCHY SMÍŠENÉ OBYTNÉ
- PLOCHY SMÍŠENÉ VÝROBNÍ
- PLOCHY TECHNICKÉ INFRASTRUKTURY
- PLOCHY VEŘEJNÝCH PROSTRANSTVÍ
- PLOCHY ZELENĚ OBYTNÉ

ÚZEMNÍ STUDIE US-69: OLOMOUC, CHELČICKÉHO 4. URBANISTICKÁ KONCEPCE S REGULAČNÍMI PRVKY VČETNĚ DOPRAVY 1 : 1 000

LEGENDA:

- HRANICE ŘEŠENÉHO ÚZEMÍ
- STÁVAJÍCÍ OBJEKTY

FUNKČNÍ PLOCHY:

- PLOCHY SMÍŠENÉ OBYTNÉ
- PLOCHY SMÍŠENÉ VÝROBNÍ
- PLOCHY TECHNICKÉ INFRASTRUKTURY

DOPRAVA:


- SILNIČNÍ A MÍSTNÍ OBSLUŽNÉ KOMUNIKACE (MÍSTNÍ KOMUNIKACE III. TŘÍDY)
- CHODNÍKY, STEZKY PRO CHODCE A CYKLISTY (MÍSTNÍ KOMUNIKACE IV. TŘÍDY)
- PARKOVACÍ PLOCHY

ZELEŇ:

- ZELEŇ OBYTNÁ
- ZELEŇ ULIČNÍ
- PPRŮLEHY PRO VSAKOVÁNÍ DEŠŤOVÝCH VOD

REGULAČNÍ PRVKY:

- ULIČNÍ ČÁRA
- STAVEBNÍ ČÁRA
- HRANICE VNITŘNÍHO ZASTAVĚNÍ
- ROZHRANÍ FUNKČNÍCH PLOCH

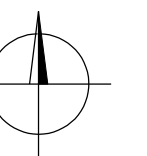

PROJEKTOVÁ ČINNOST, URBANISMUS, ÚZEMNÍ PLÁNOVÁNÍ, EKOLOGIE, GIS


URBANISTICKÉ STŘEDISKO OSTRAVA, s.r.o.

OSTRAVA s.r.o. Spartakovců 3, Ostrava-Poruba, 70800 tel: 596 939 530, 596 939 531

ZODP.PROJEKTANT: ING.ARCH.HELENA SALVETOVÁ, ING. VÁCLAV ŠKVAIN ZAK.ČÍSLO: U - 575

ZPRACOVATEL: ING.ARCH.HELENA SALVETOVÁ, ING. VÁCLAV ŠKVAIN

OBJEDNATEL: STATUTÁRNÍ MĚSTO OLOMOUC DATUM: DUBEN 2016

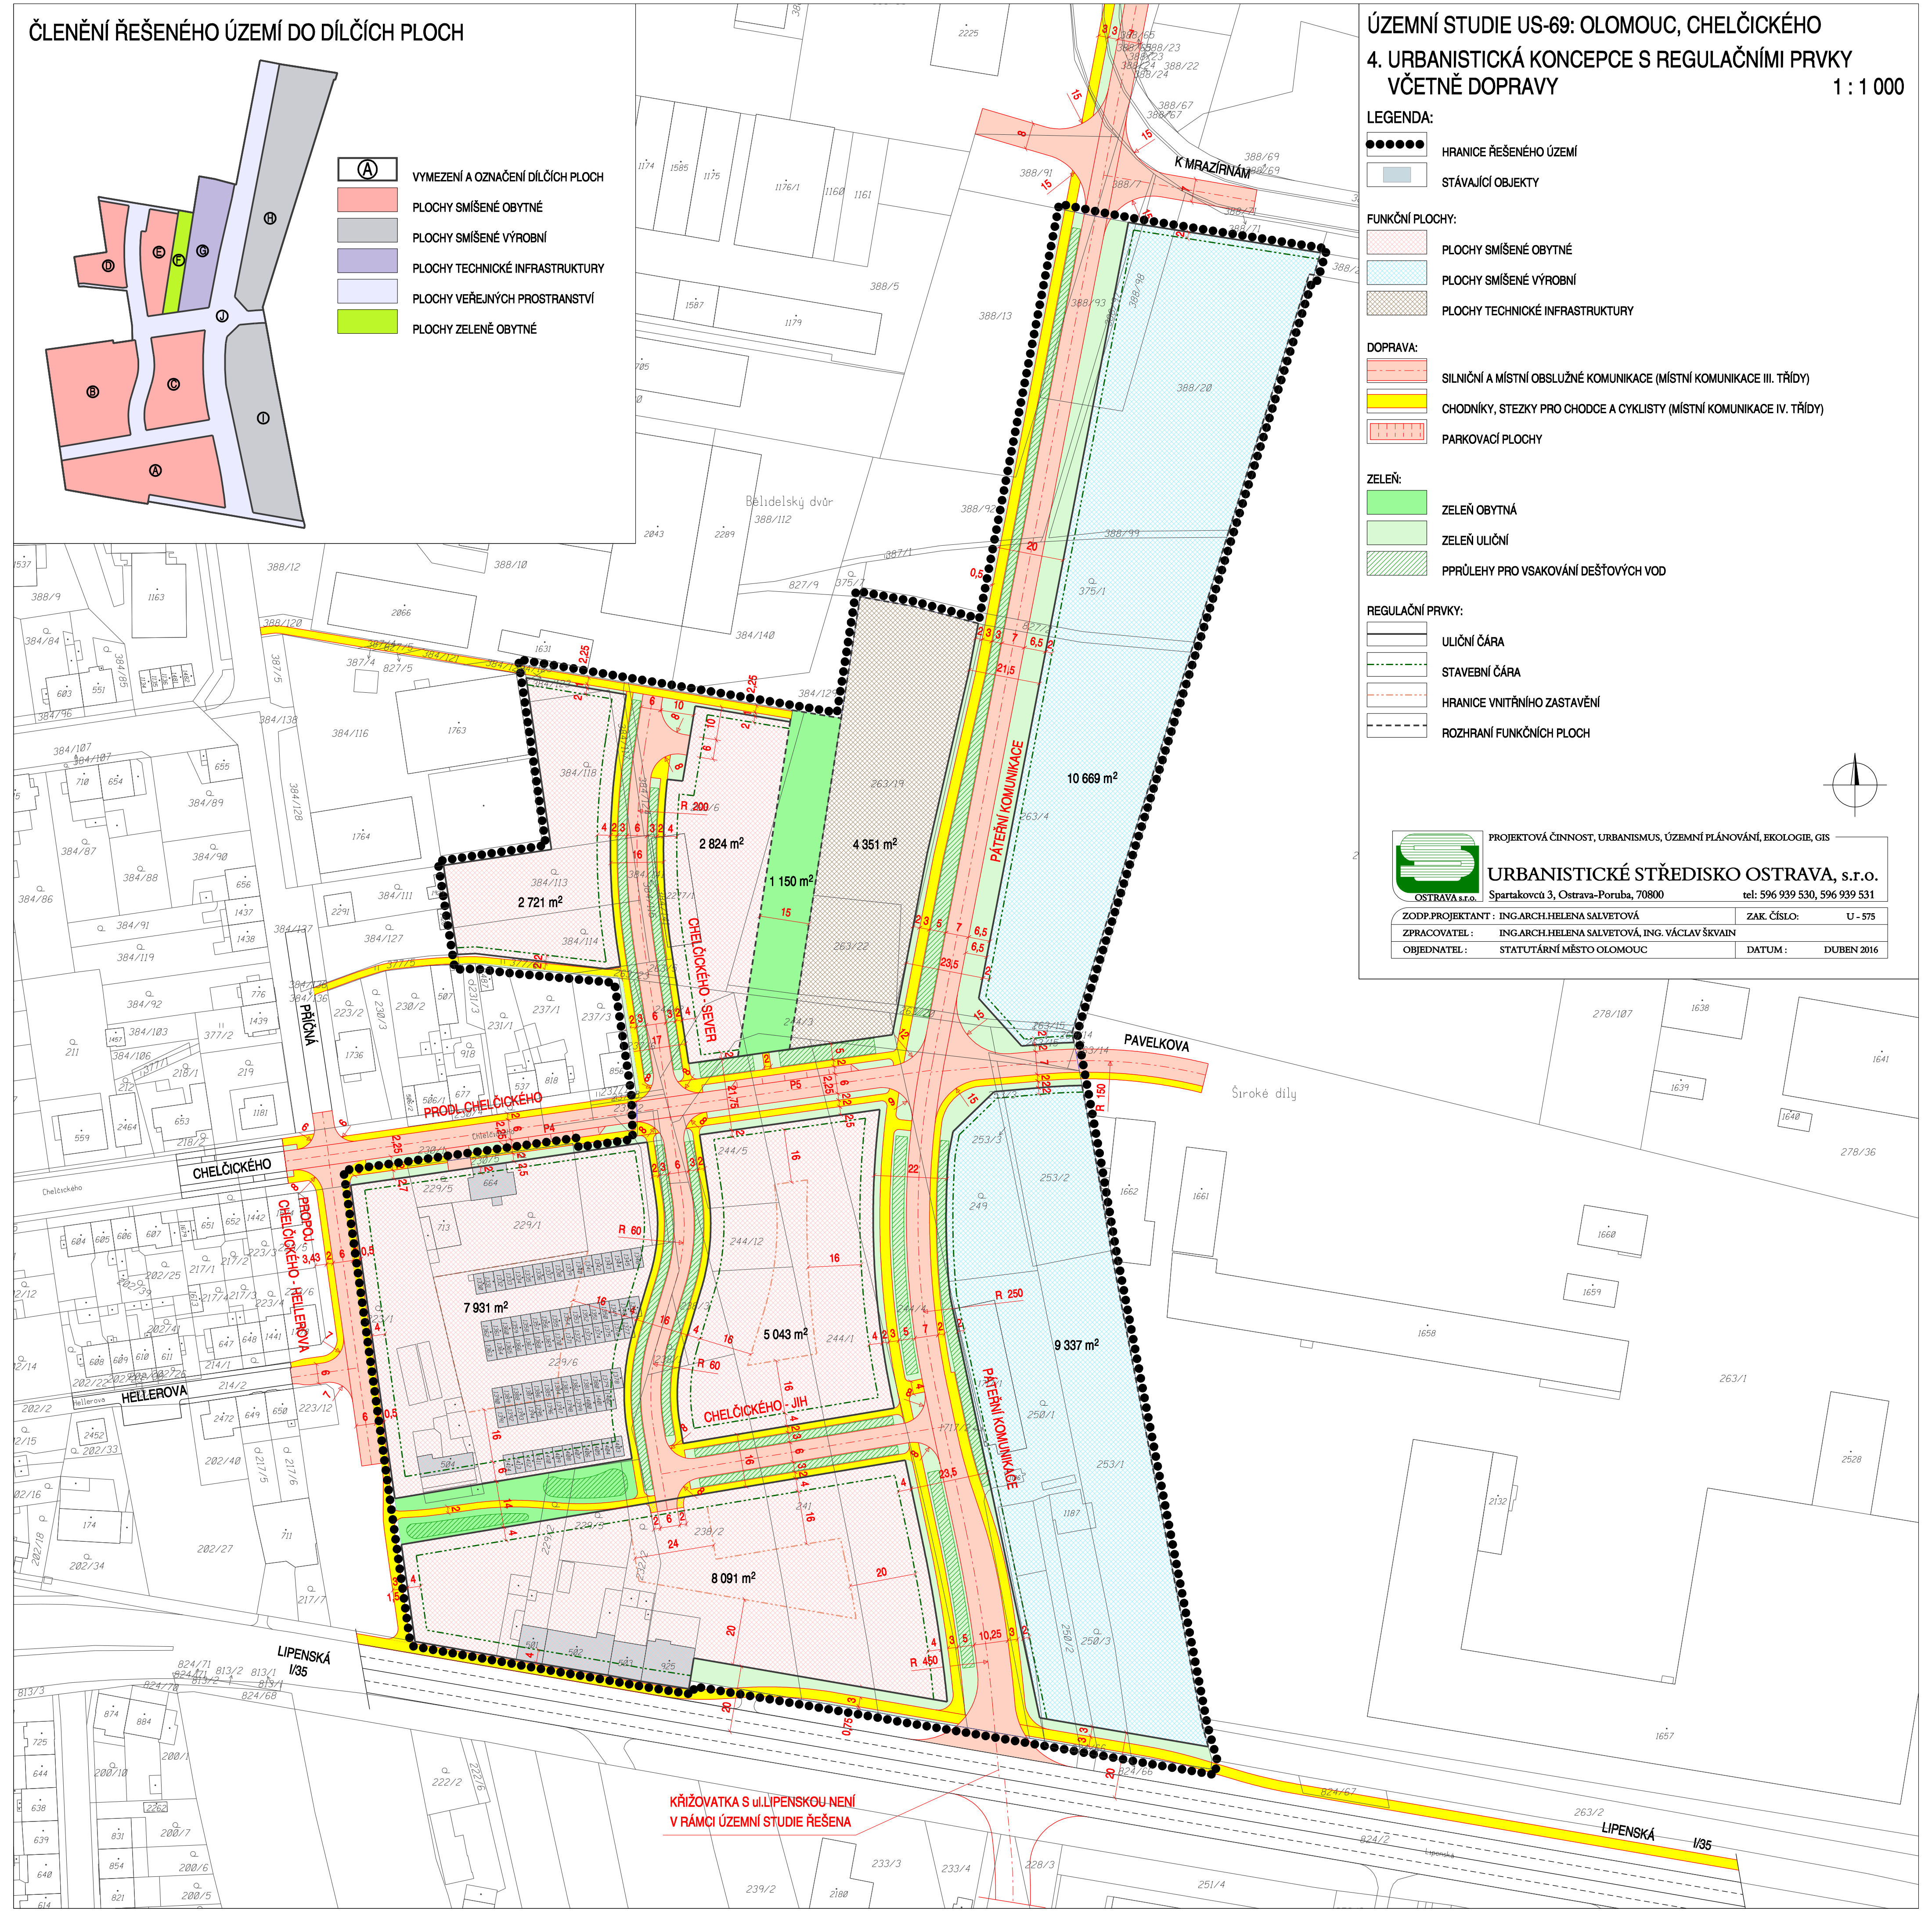

KŘÍŽOVATKA S ul. LIPENSKOU NENÍ
V RÁMCI ÚZEMNÍ STUDIE ŘEŠENA

