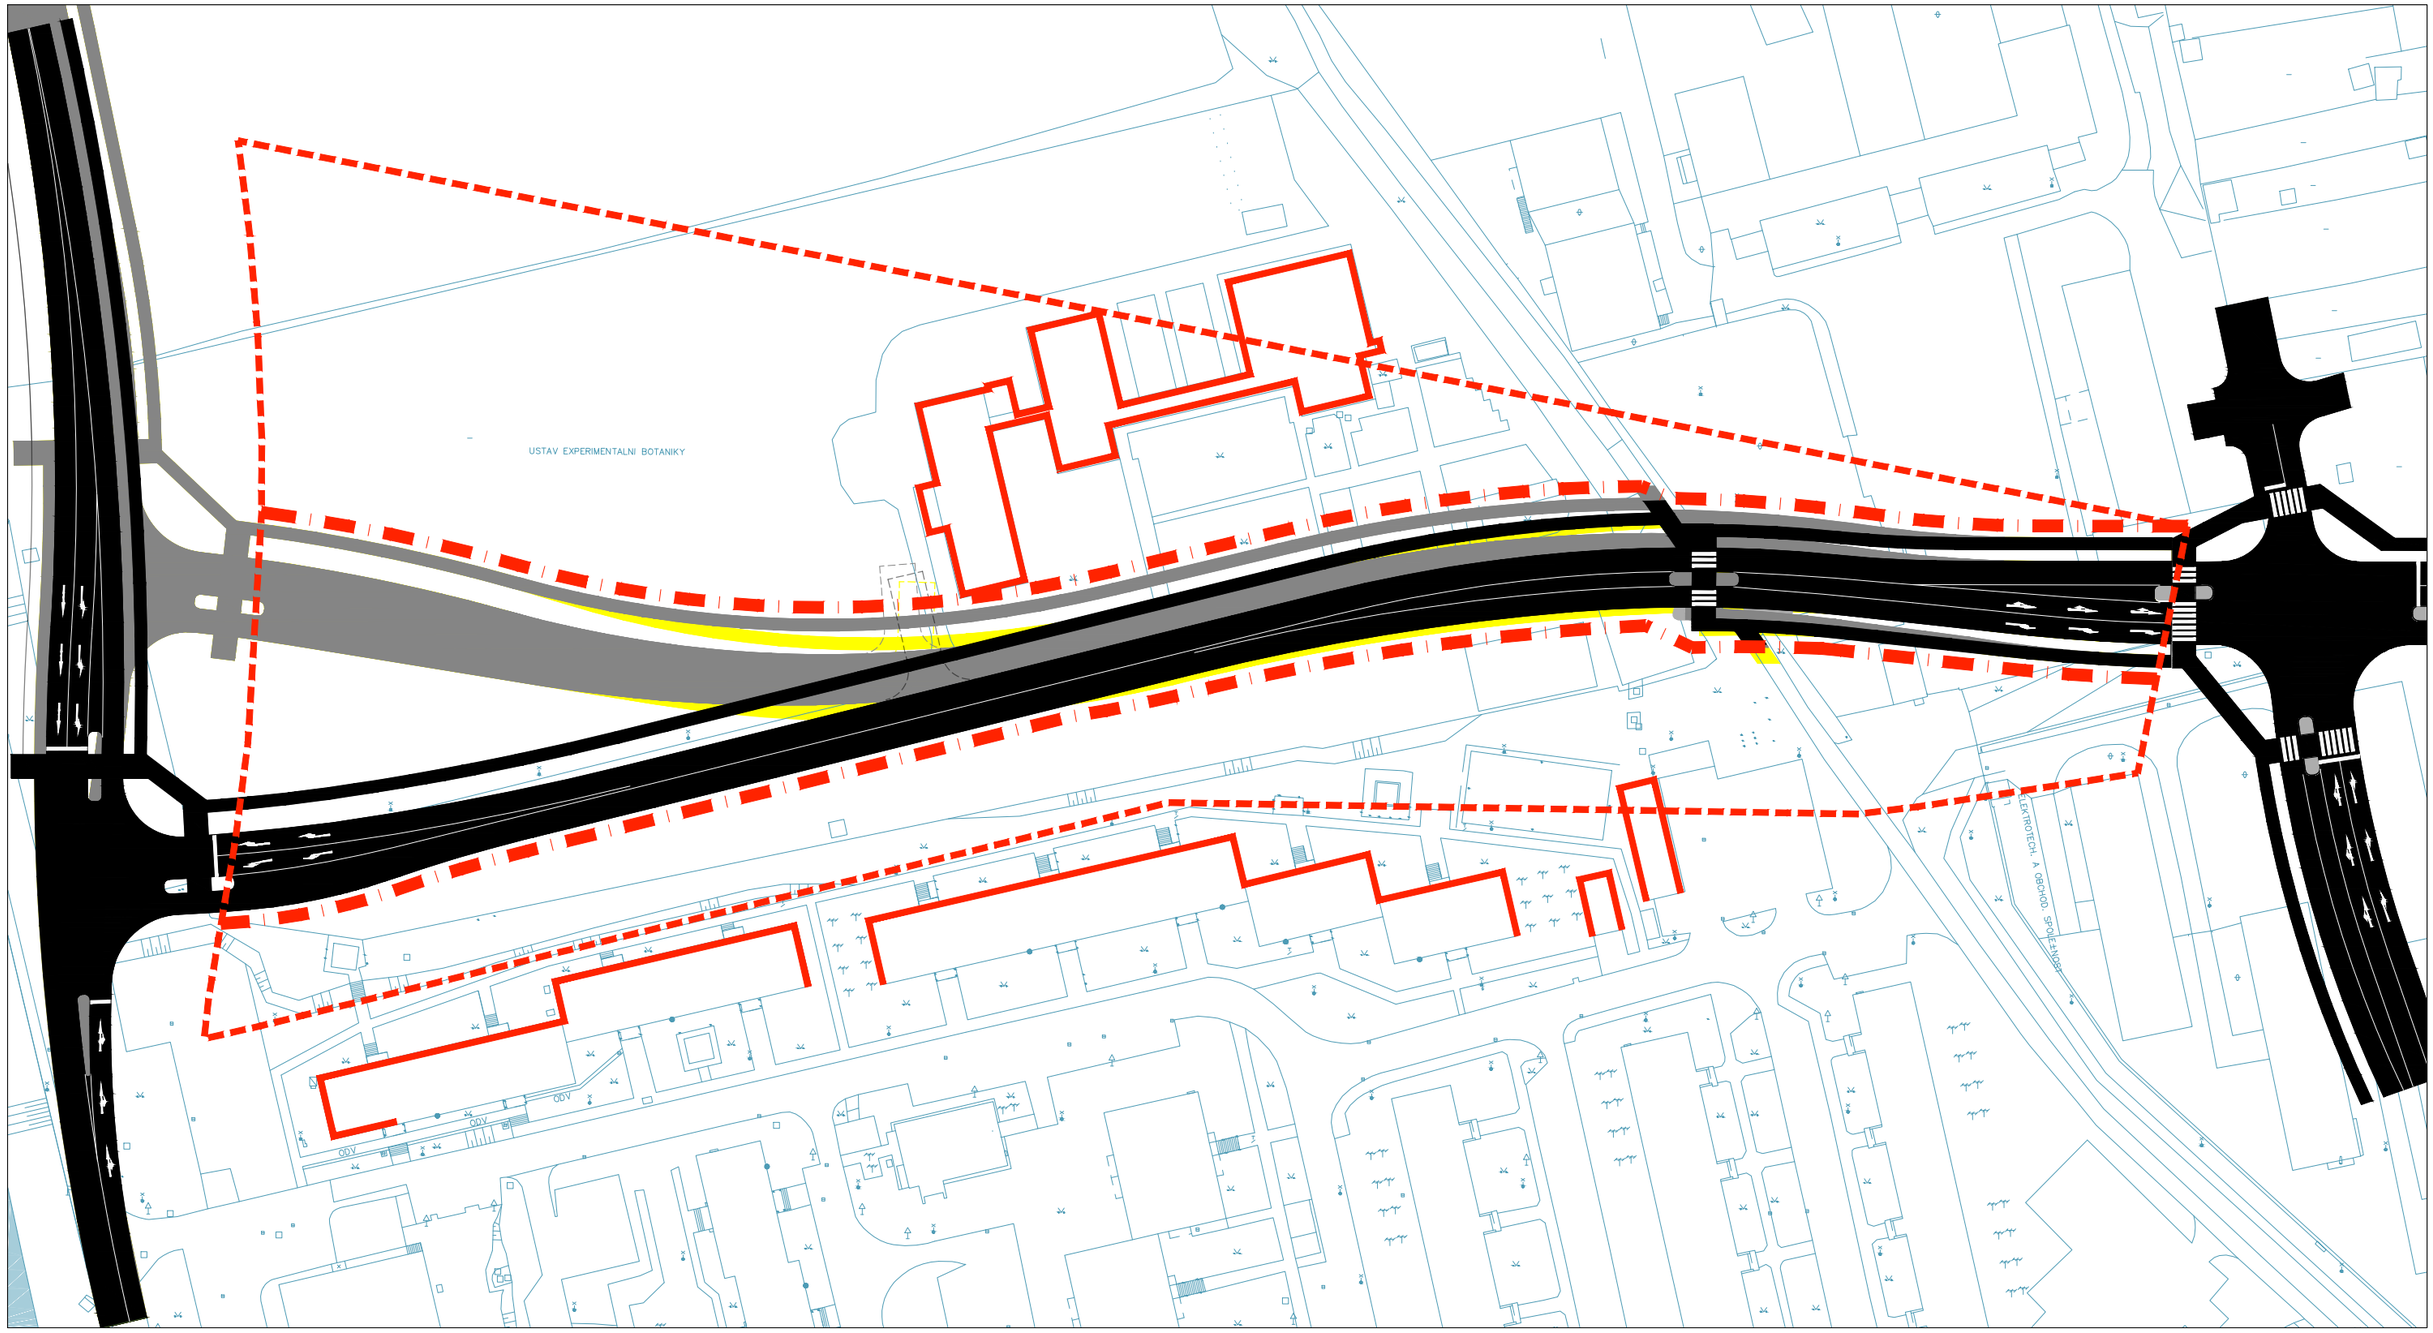

1 : 1 000

ÚZEMNÍ REZERVA DLE ÚP

ÚZEMNÍ REZERVA DLE ÚS

PROVĚŘENÍ ÚZEMNÍ REZERVY KOMUNIKAČNÍHO PROPOJENÍ V ÚSEKU PASTEUROVA – SOKOLOVSKÁ

VARIANTA 1

VARIANTA 2

VARIANTA 3

VARIANTNÍ PROPOJENÍ V ÚSEKU PASTEUROVA - SOKOLSKÁ 05.2016

PROVĚŘENÍ ÚZEMNÍ REZERVY KOMUNIKAČNÍHO PROPOJENÍ V SEVERNÍ ČÁSTI MĚSTA OLOMOUCE - ÚZEMNÍ STUDIE

ČERNÁ CESTA - NÁVRH **5.1.1**

Zadavatel: Statutární město Olomouc, odbor koncepce a rozvoje, Hynaisova 10, Autorský kolektiv: Alfaprojekt Olomouc a.s., Tylova 4, dopravní řešení: ing. Petr Staněk architektonické řešení: ing.arch. Jaroslav Štěpán, zeleň: ing. Hana Tomaštíková, 2015