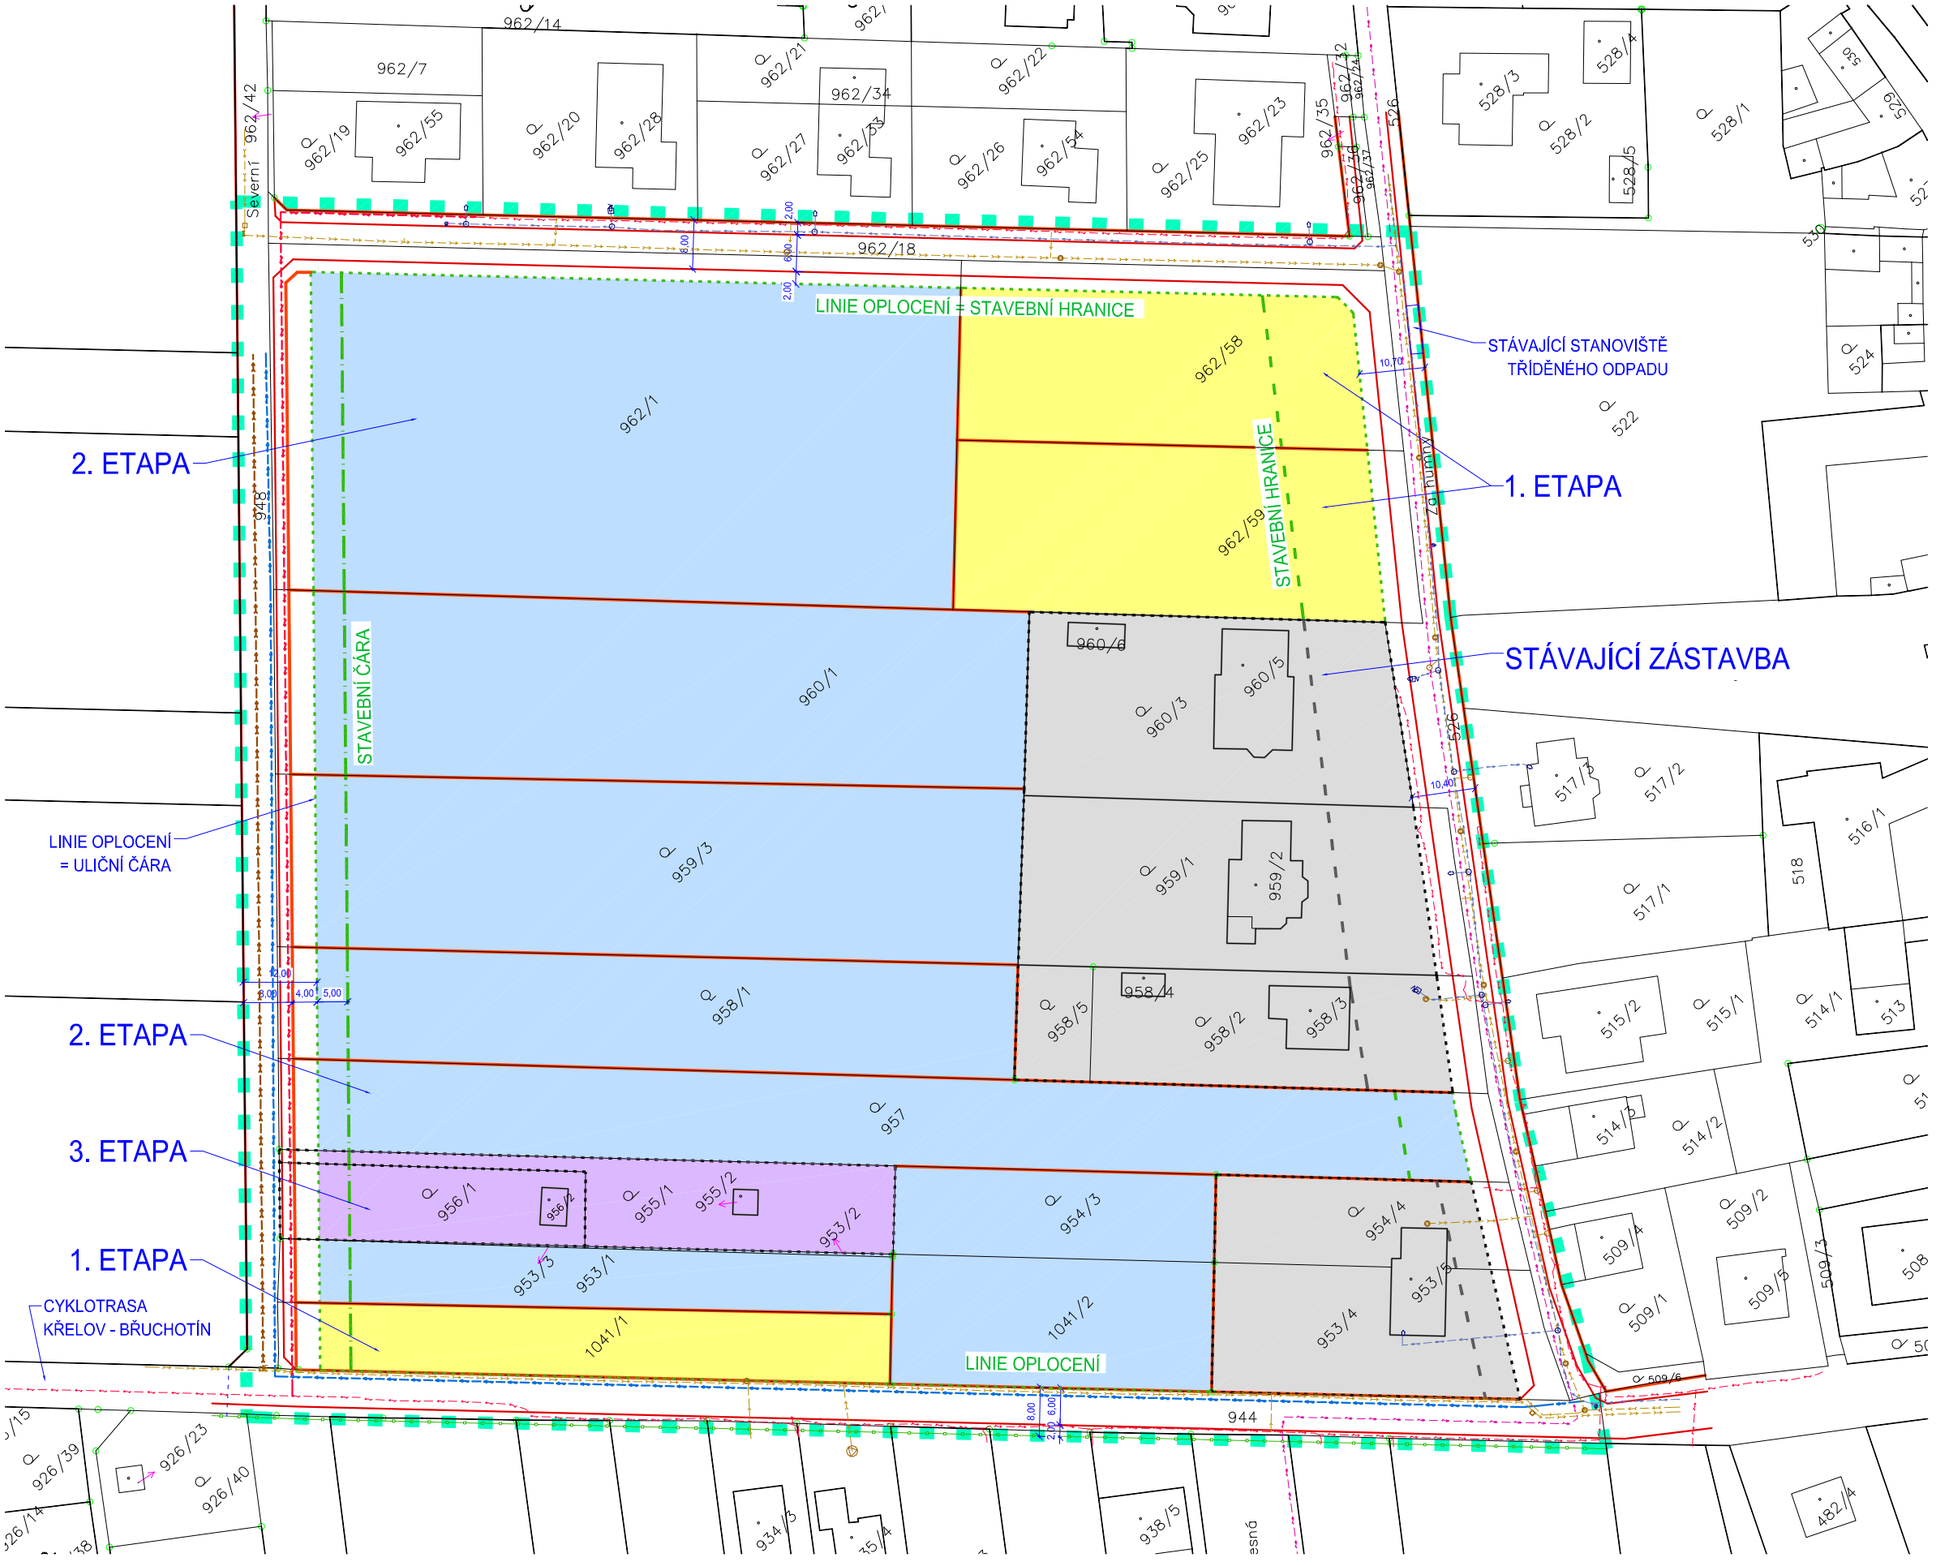

LEGENDA
- HRANICE ŘEŠENÉHO ÚZEMÍ
- STÁVAJÍCÍ ZÁSTAVBA
- 1. ETAPA
- 2. ETAPA
- 3. ETAPA
- STAVEBNÍ HRANICE
- STAVEBNÍ ČÁRA
- STÁVAJÍCÍ OPLOCENÍ
- NOVÉ OPLOCENÍ

LEGENDA INŽENÝRSKÝCH SÍTÍ
- VODOVOD - STÁVAJÍCÍ
- VODOVOD - NÁVRH
- KANALIZACE SPLAŠKOVÁ - STÁVAJÍCÍ
- KANALIZACE SPLAŠKOVÁ - NÁVRH
- ELEKTŘINA VN PODZEMNÍ - STÁVAJÍCÍ
- ELEKTŘINA NN PODZEMNÍ - STÁVAJÍCÍ
- ELEKTŘINA NN PODZEMNÍ - NÁVRH

01. URBANISTICKÁ SITUACE

M 1:1000

S

ÚZEMNÍ STUDIE „KŘELOV - ZA HUMNY", LOKALITA PRO SMÍŠENÉ BYDLENÍ Z08

PROJEKTANT: ING. ARCH. VĚRA FILIPOVÁ

05. 2021