

### Legenda


- NÁVRH:**
- Hranice řešeného území
  - Navržená parcelace
  - Navržené objekty
  - Označení objektů
  - Velikost navržených parcel
  - Velikost po alternativním rozšíření
  - Plocha pro výstavbu rodinných domů
  - Zařízení pro každodenní rekreaci (posezení a hřiště pro děti předškolního věku)
  - Navržená zeleň veřejných prostranství
  - Navržené stromy, keře

- REGULATIVY:**
- Uliční čára
  - Stavební čára uzavřená
  - Stavební čára volná

- KOMUNIKACE:**
- chodníky
  - parkoviště, cyklostezky
  - obytné zóny
  - silnice

- VEŘEJNÉ OSVĚTLENÍ:**
- svítidla na parkových stožárech stávající / navržená
  - svítidla na vysokých stožárech stávající / navržená

- PODKLAD:**
- Hranice parcel dle katastrální mapy
  - Vnitřní kresba dle katastrální mapy
  - Kresba a popisy dle polohopisu
  - Hranice zeleně dle polohopisu
  - Soliterní zeleň dle polohopisu
  - Vrstevnice po 10 metrech nadm. výšky
  - Vrstevnice po 2 metrech nadm. výšky

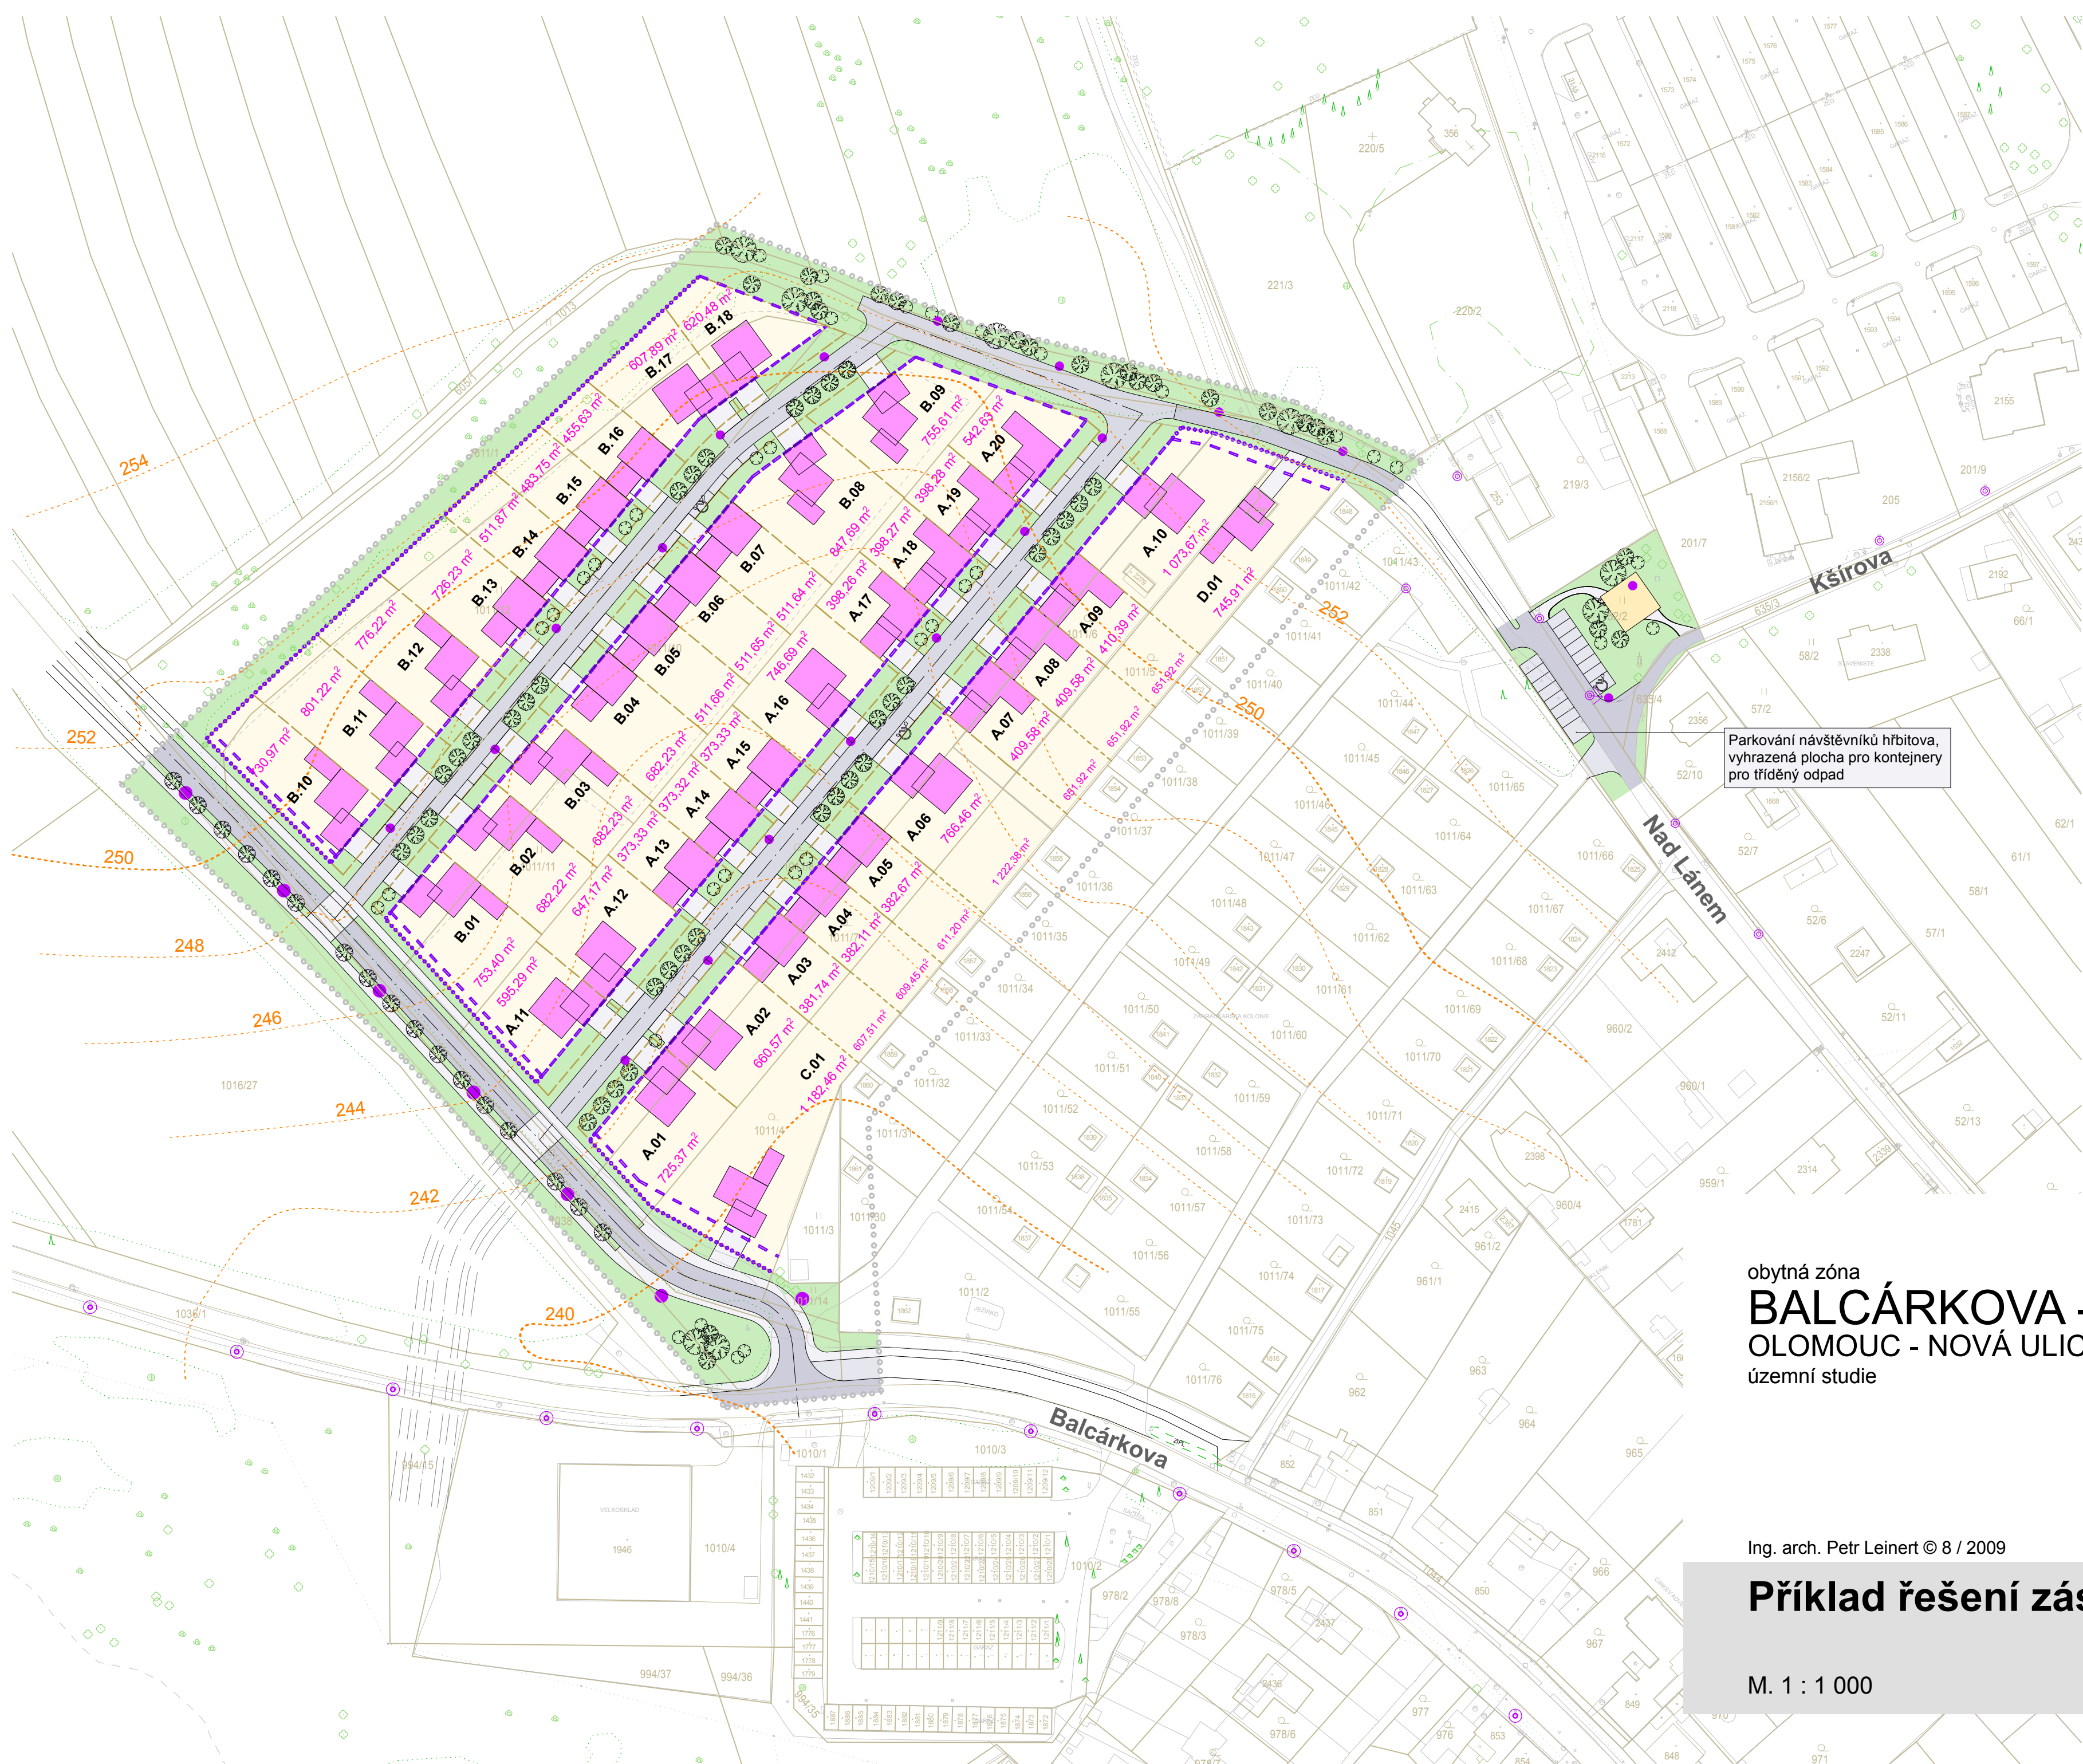

Parkování návštěvníků hřbitova,  
vyhrazená plocha pro kontejnery  
pro tříděný odpad

obytná zóna  
**BALCÁRKOVA - NAD LÁNEM**  
OLOMOUC - NOVÁ ULICE  
územní studie

Ing. arch. Petr Leinert © 8 / 2009

**Příklad řešení zástavby**

M. 1 : 1 000

**B.05**