


LEGENDA

- hranice řešeného území
- příjezdová komunikace - MO komunikace tř.C3
- komunikace uvnitř areálu
- komunikace a zpevněné plochy - návrhové
- ostatní plochy - zpevněné
- stavební objekty stávající
- stavební objekty - návrhové - v. do 8m, 1-2NP
- plochy zeleně v areálu
- hranice ochranného pásma lesa 50m
- prodloužení vodovodu
- prodloužení splaškové kanalizace
- dešťová kanalizace
- nové podzemní vedení NN
- oplocení - hranice mezi vlastníky parcel

Morava

Morava →

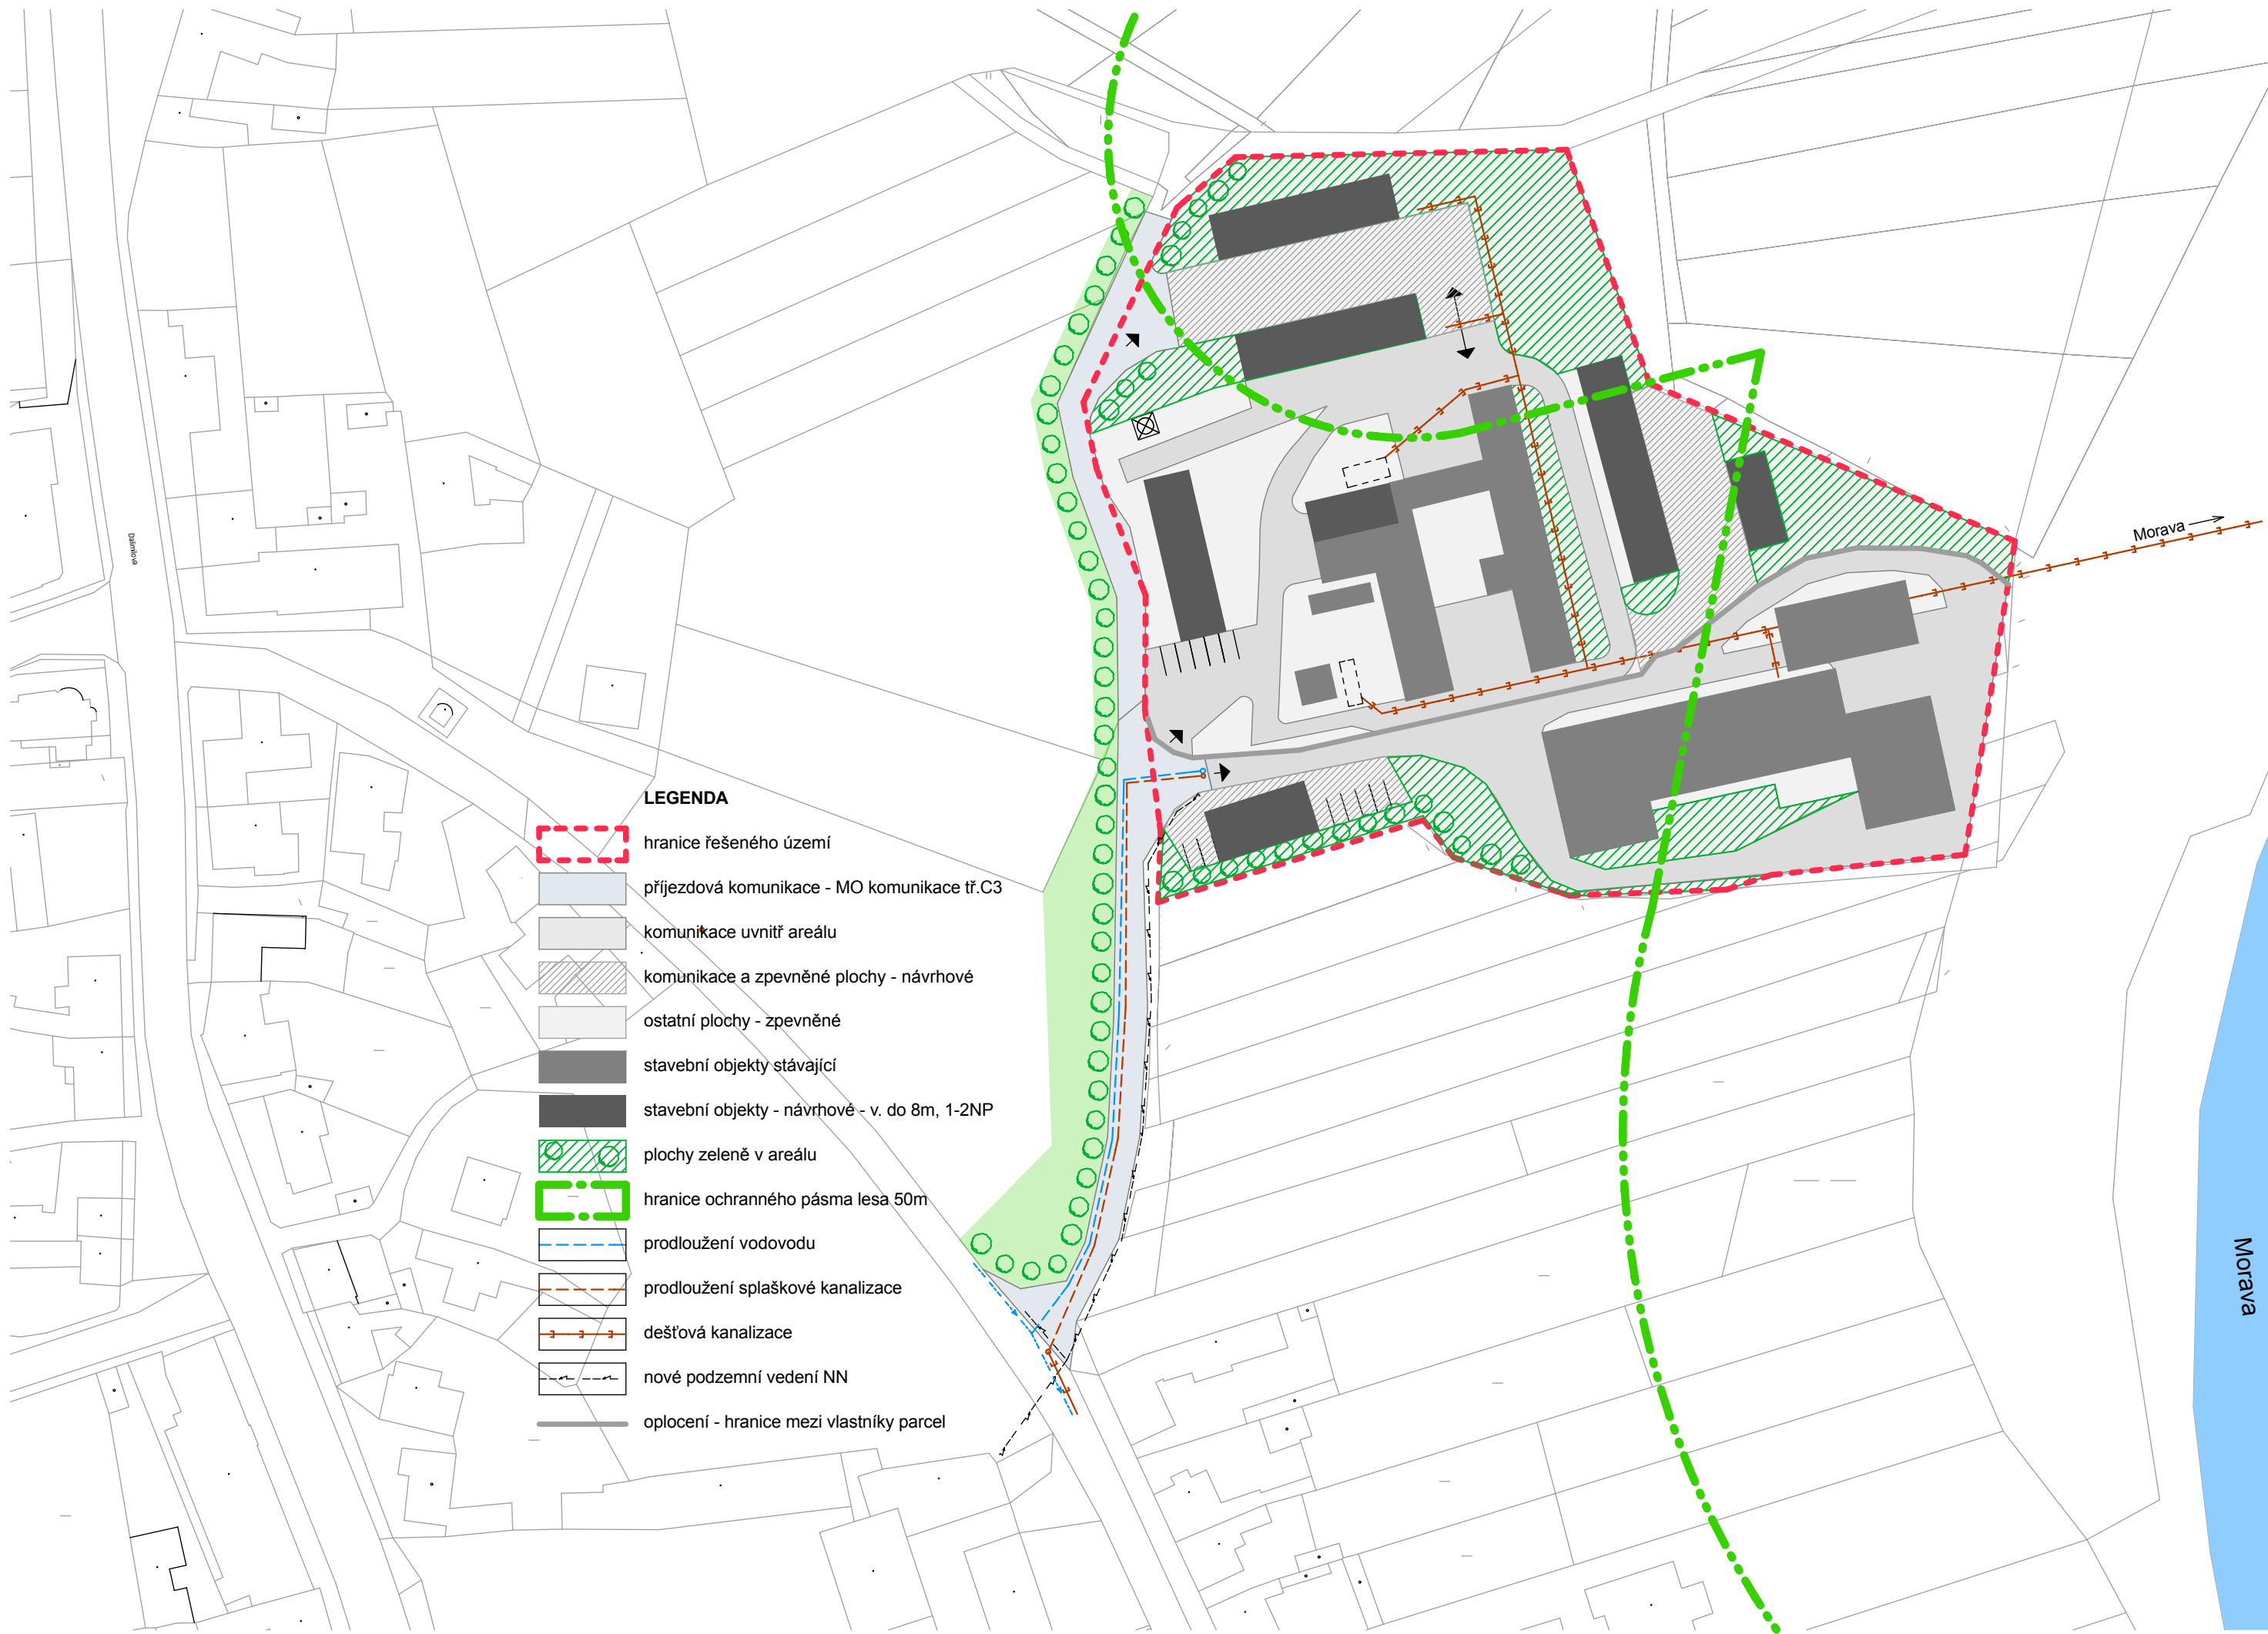

LEGENDA

- hranice řešeného území
- příjezdová komunikace - MO komunikace tř.C3
- komunikace uvnitř areálu
- komunikace a zpevněné plochy - návrhové
- ostatní plochy - zpevněné
- stavební objekty stávající
- stavební objekty - návrhové - v. do 8m, 1-2NP
- plochy zeleně v areálu
- hranice ochranného pásma lesa 50m
- prodloužení vodovodu
- prodloužení splaškové kanalizace
- dešťová kanalizace
- nové podzemní vedení NN
- oplocení - hranice mezi vlastníky parcel

Morava