OLOMOUC

NÁVRH 2020

REGULAČNÍ PLÁN MĚSTSKÉ PAMÁTKOVÉ REZERVACE

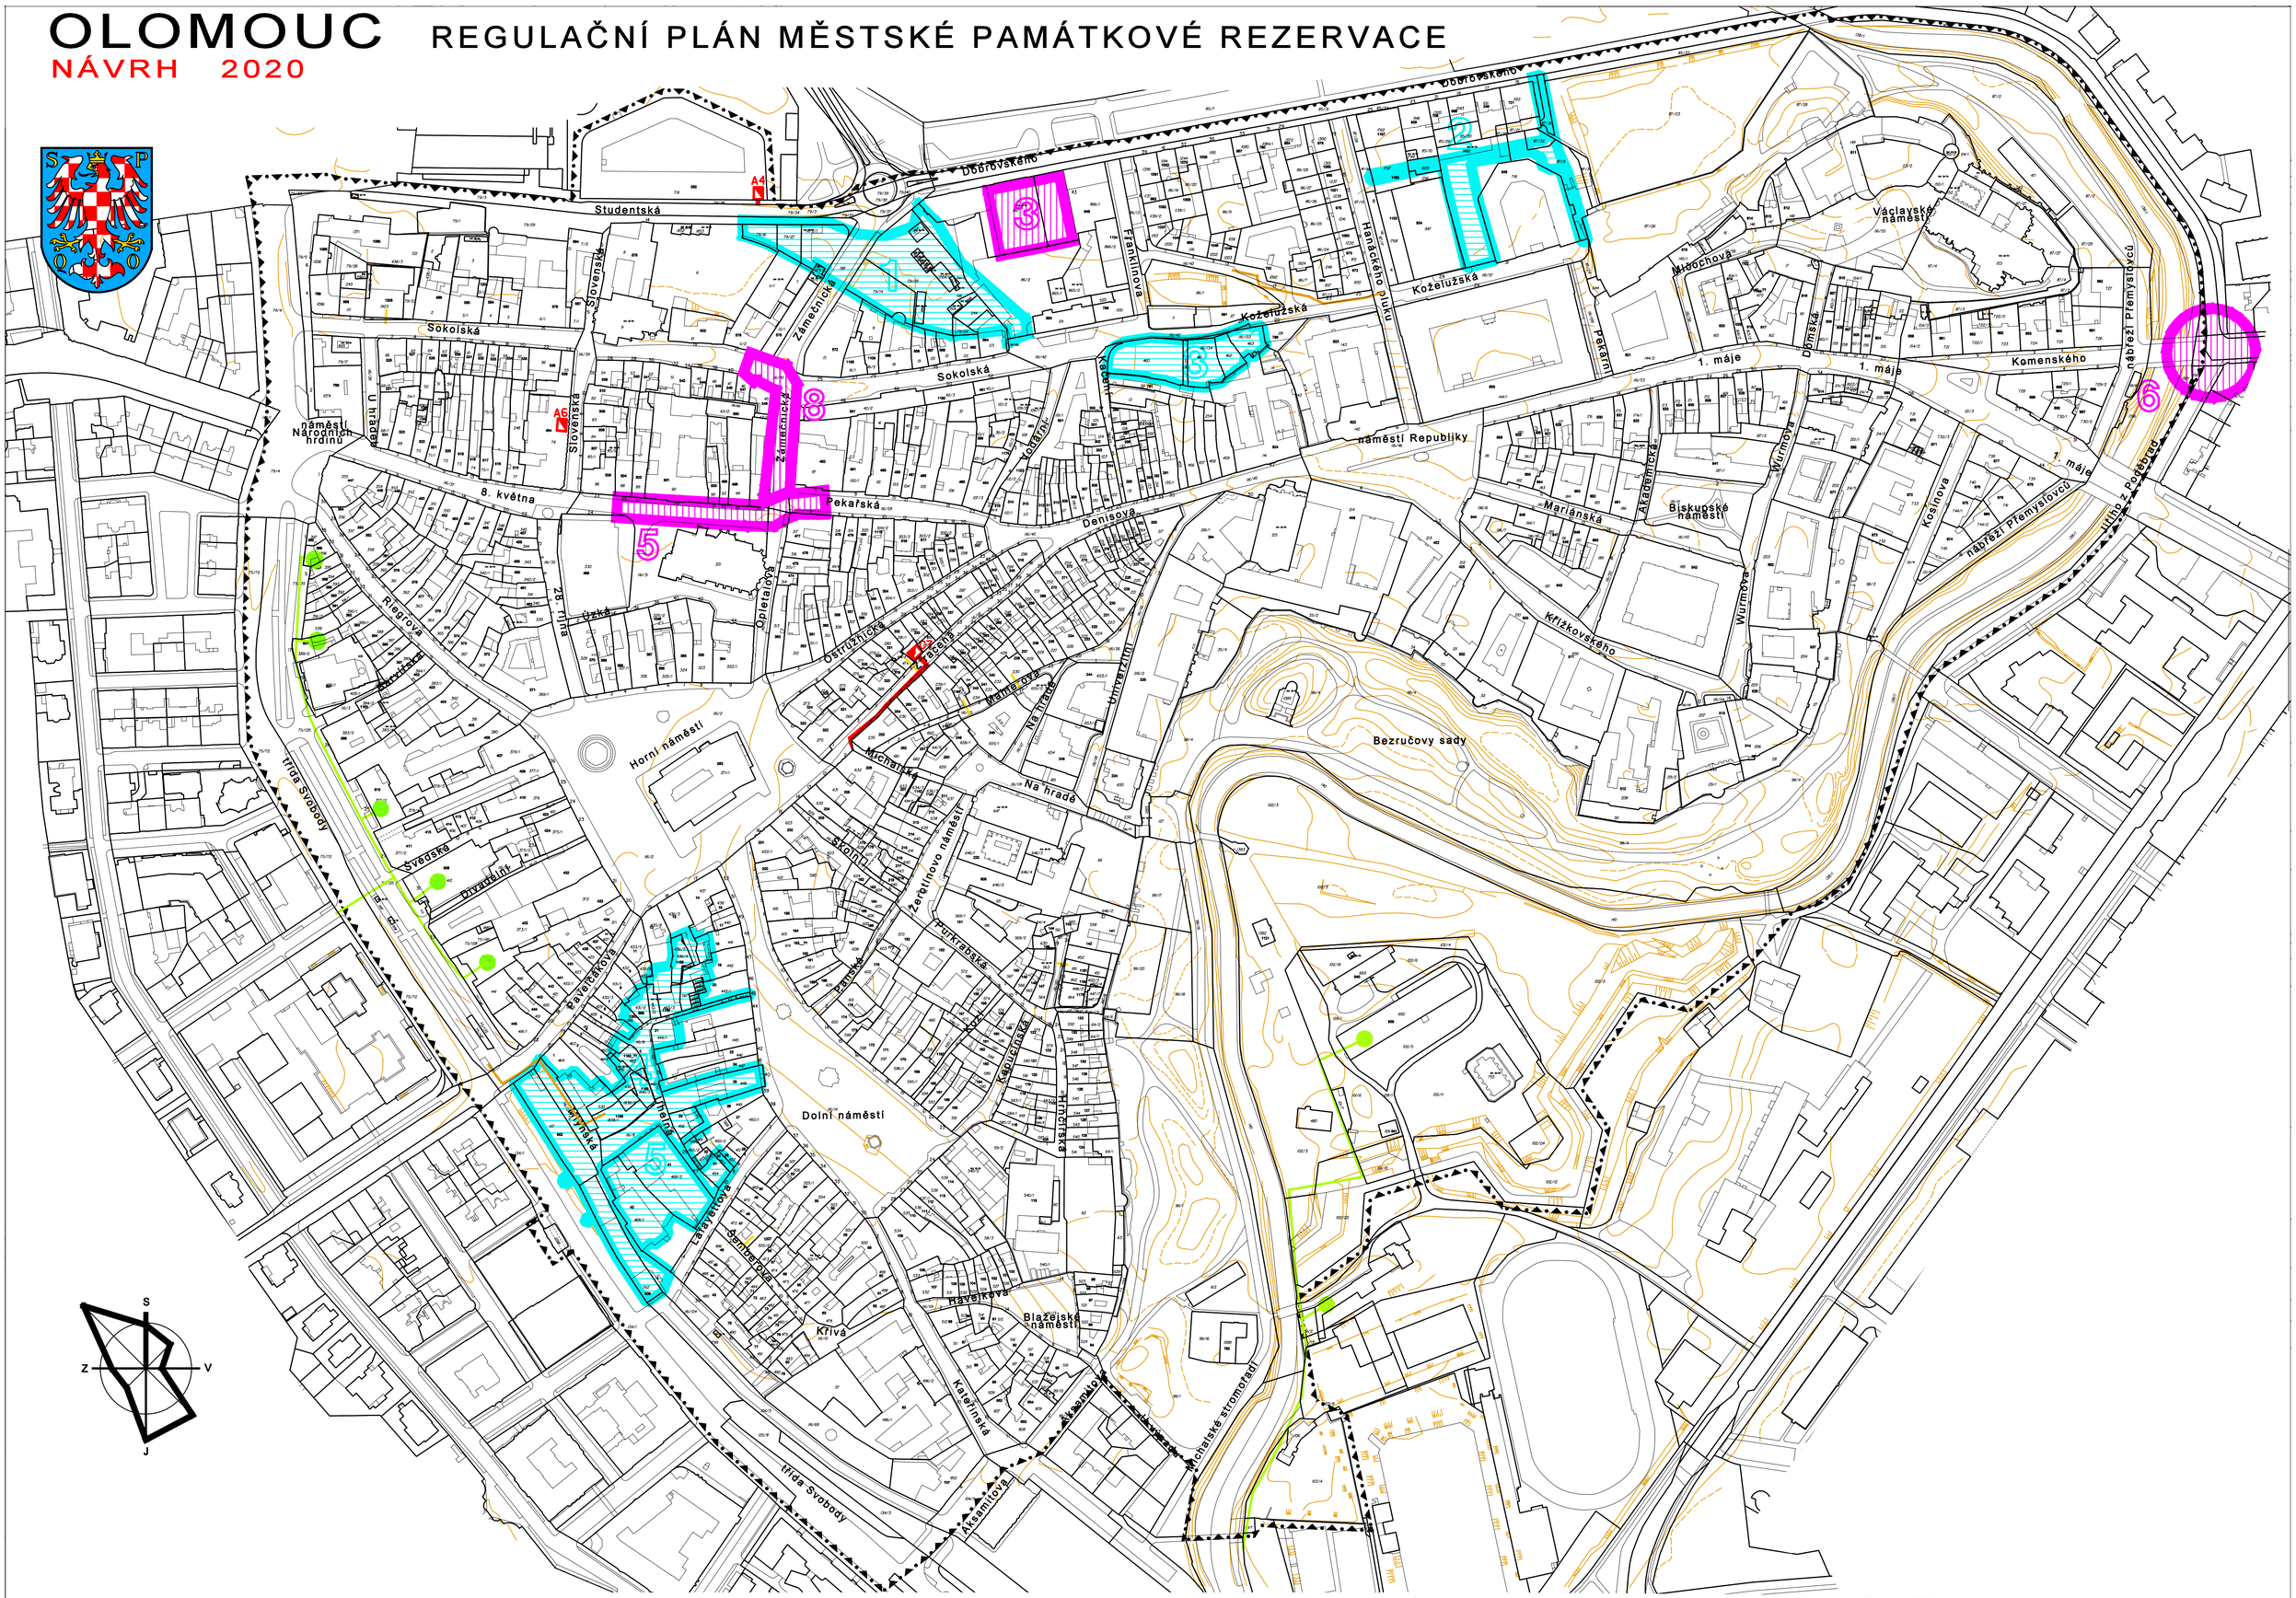

VÝKRES VEŘEJNĚ PROSPĚŠNÝCH STAVEB, OPATŘENÍ A ASANACÍ

VÝROK

STAVEBNÍ ČÁRY OSTATNÍ

ULIČNÍ ČÁRY

ČÍSLA PARCELNÍ

ČÍSLA POPISNÁ

ČÍSLA ORIENTAČNÍ

HRANICE MPR A ŘEŠENÉHO ÚZEMÍ

VEŘEJNĚ PROSPĚŠNÉ STAVBY PRO DOPRAVU V ŘEŠENÉM ÚZEMÍ:

3 KONVERZE V UVOLNĚNÉ ČÁSTI OBJEKTU DPMO, STAVBA PARKINGU "GAMA"

5 ODDĚLENÍ TRAMVAJOVÉ TRATI OD KOSTELA SV. MOŘICE - - UL. 8. KVĚTNA

6 SVĚTELNĚ ŘÍZENÁ KŘIŽOVATKA DOBROVSKÉHO - KOMENSKÉHO

8 PROPOJENÍ TRAMVAJOVÉ TRATI V ULICI SOKOLSKÁ - 8. KVĚTNA - ZÁMEČNICKÁ

ZÁSOBOVÁNÍ ELEKTRICKOU ENERGIÍ:

KABELOVÉ VEDENÍ 22kV

TRAFOSTANICE 22/0,4kV

A4; A6; C7 ZNAČENÍ TS PROJEKTANTEM

ZÁSOBOVÁNÍ PLYNEM: STL PLYNOVOD, NÁVRH VČETNĚ NAPOJENÍ OBJEKTU

NTL PLYNOVOD, NÁVRH VČETNĚ NAPOJENÍ OBJEKTU

VÝHLED REALIZACE NTL PLYNOVODU

VYTÁPĚNÍ: TEPLOVODNÍ SÍŤ CZT MĚSTA

PŘEDÁVACÍ STANICE CZT

VEŘEJNĚ PROSPĚŠNÉ STAVBY A ASANAČNÍ ÚPRAVY V ŘEŠENÉM ÚZEMÍ:

1 ASANACE PROSTORU (DLE §108 STAVEBNÍHO ZÁKONA) PODÉL HRADEBNÍHO PÁSU NA PARCELÁCH 79/14, 79/24, 79/25 A 244 A ČÁSTI 86/2 U DPMO A PODÉL NAVAZUJÍCÍ ČÁSTI HRADEB NA PARCELÁCH 1272/1-2 (DŘÍVE 1272) NA PROTĚJŠÍ STRANĚ ZÁMEČNICKÉ ULICE OD DODATEČNÝCH PŘÍSTAVEB NA STAVEBNÍCH PARCELÁCH Č. 1272/1, 1515-1520, 1666-1668, 1698 A 1764/1-3 A VYTVOŘENÍ PARKOVÉ ÚPRAVY.

2 VÝSTAVBA PRŮCHODŮ Z ULICE DOBROVSKÉHO PŘES PLOCHY PARCELNÍCH ČÍSEL 87/23, 87/8, 87/26, 87/24 A 1492, NA UL. KOŽELUŽSKOU (116/57) A PEKÁRNÍ (116/109). ASANAČNÍ ÚPRAVY (DLE §108 STAVEBNÍHO ZÁKONA) V PROSTORU HRADEBNÍHO PÁSU V MÍSTĚ DNEŠNÍ ODSTAVNÉ TRAMVAJOVÉ REMÍZY NA PARCELÁCH Č. 460 (33), 116/70, 461 (32), 462 (31), 463 (30), VČETNĚ ÚPRAVY NAVAZUJÍCÍ PLOCHY PO ODSTRANĚNÍ OBJEKTU ČP. 796 NA STAVEBNÍ PARCELE Č. 28. (V ZÁVORKÁCH JSOU UVEDENA PŮVODNÍ ČÍSLA PARCEL) ODSTRANĚNÍ DODATEČNÝCH PŘÍSTAVEB ZA ÚČELEM VYTVOŘENÍ PARKOVÝCH ÚPRAV A VÝSTAVBY PRŮCHODU DENISOVA - KOŽELUŽSKÁ.

3 STAVBA PĚŠÍCH PRŮCHODŮ MEZI ULICÍ UHELNOU (116/8) A DOLNÍM NÁMĚSTÍM "MASNÝMI KRÁMY" (P.Č. 488) A OBJEKTEM PARC. Č. 444/2 A DÁLE MEZI MLÝNSKOU ULICÍ (P.Č. 116/124) A TŘ. SVOBODY JIŽNÍ ČÁSTÍ "VODNÍCH KASÁREN " (STAV. PARCELA Č. 762).

4 ASANAČNÍ ÚPRAVY UVNITŘ BLOKU Č. 17 DLE §108, ODST. 2C) STAVEBNÍHO ZÁKONA NA PARC. Č. 468/1-2 V BÝVALÉM MĚSTSKÉM PIVOVARU Z ROKU 1706 V SOUVISLOSTI SE STAVBOU NOVÉHO MĚSTSKÉHO TRŽIŠTĚ.

5 ASANAČNÍ ÚPRAVY UVNITŘ BLOKU Č. 17 DLE §108, ODST. 2C) STAVEBNÍHO ZÁKONA NA PARC. Č. 468/1-2 V BÝVALÉM MĚSTSKÉM PIVOVARU Z ROKU 1706 V SOUVISLOSTI SE STAVBOU NOVÉHO MĚSTSKÉHO TRŽIŠTĚ.

ODP.PROJEKTANT - VYPRACOVAL Ing. arch. T.Matoušek			Ing.arch.Tadeáš Matoušek PRAHA 6
KRAJ OLOMOUCKÝ	OBEC OLOMOUC		
POŘIZOVATEL MAGISTRÁT MĚSTA OLOMOUCE, ODBOR DOPRAVY A ÚZEMNÍHO ROZVOJE			
AKCE REGULAČNÍ PLÁN MĚSTSKÉ PAMÁTKOVÉ REZERVACE OLOMOUC		DATUM	2020
VÝKRES VÝKRES VEŘEJNĚ PROSPĚŠNÝCH STAVEB, OPATŘENÍ A ASANACÍ		MĚŘÍTKO 1 : 2000	VÝKRES Č.: I/03

VÝKRES Č.: I/03