I/02.2 KONCEPCE DOPRAVNÍ INFRASTRUKTURY

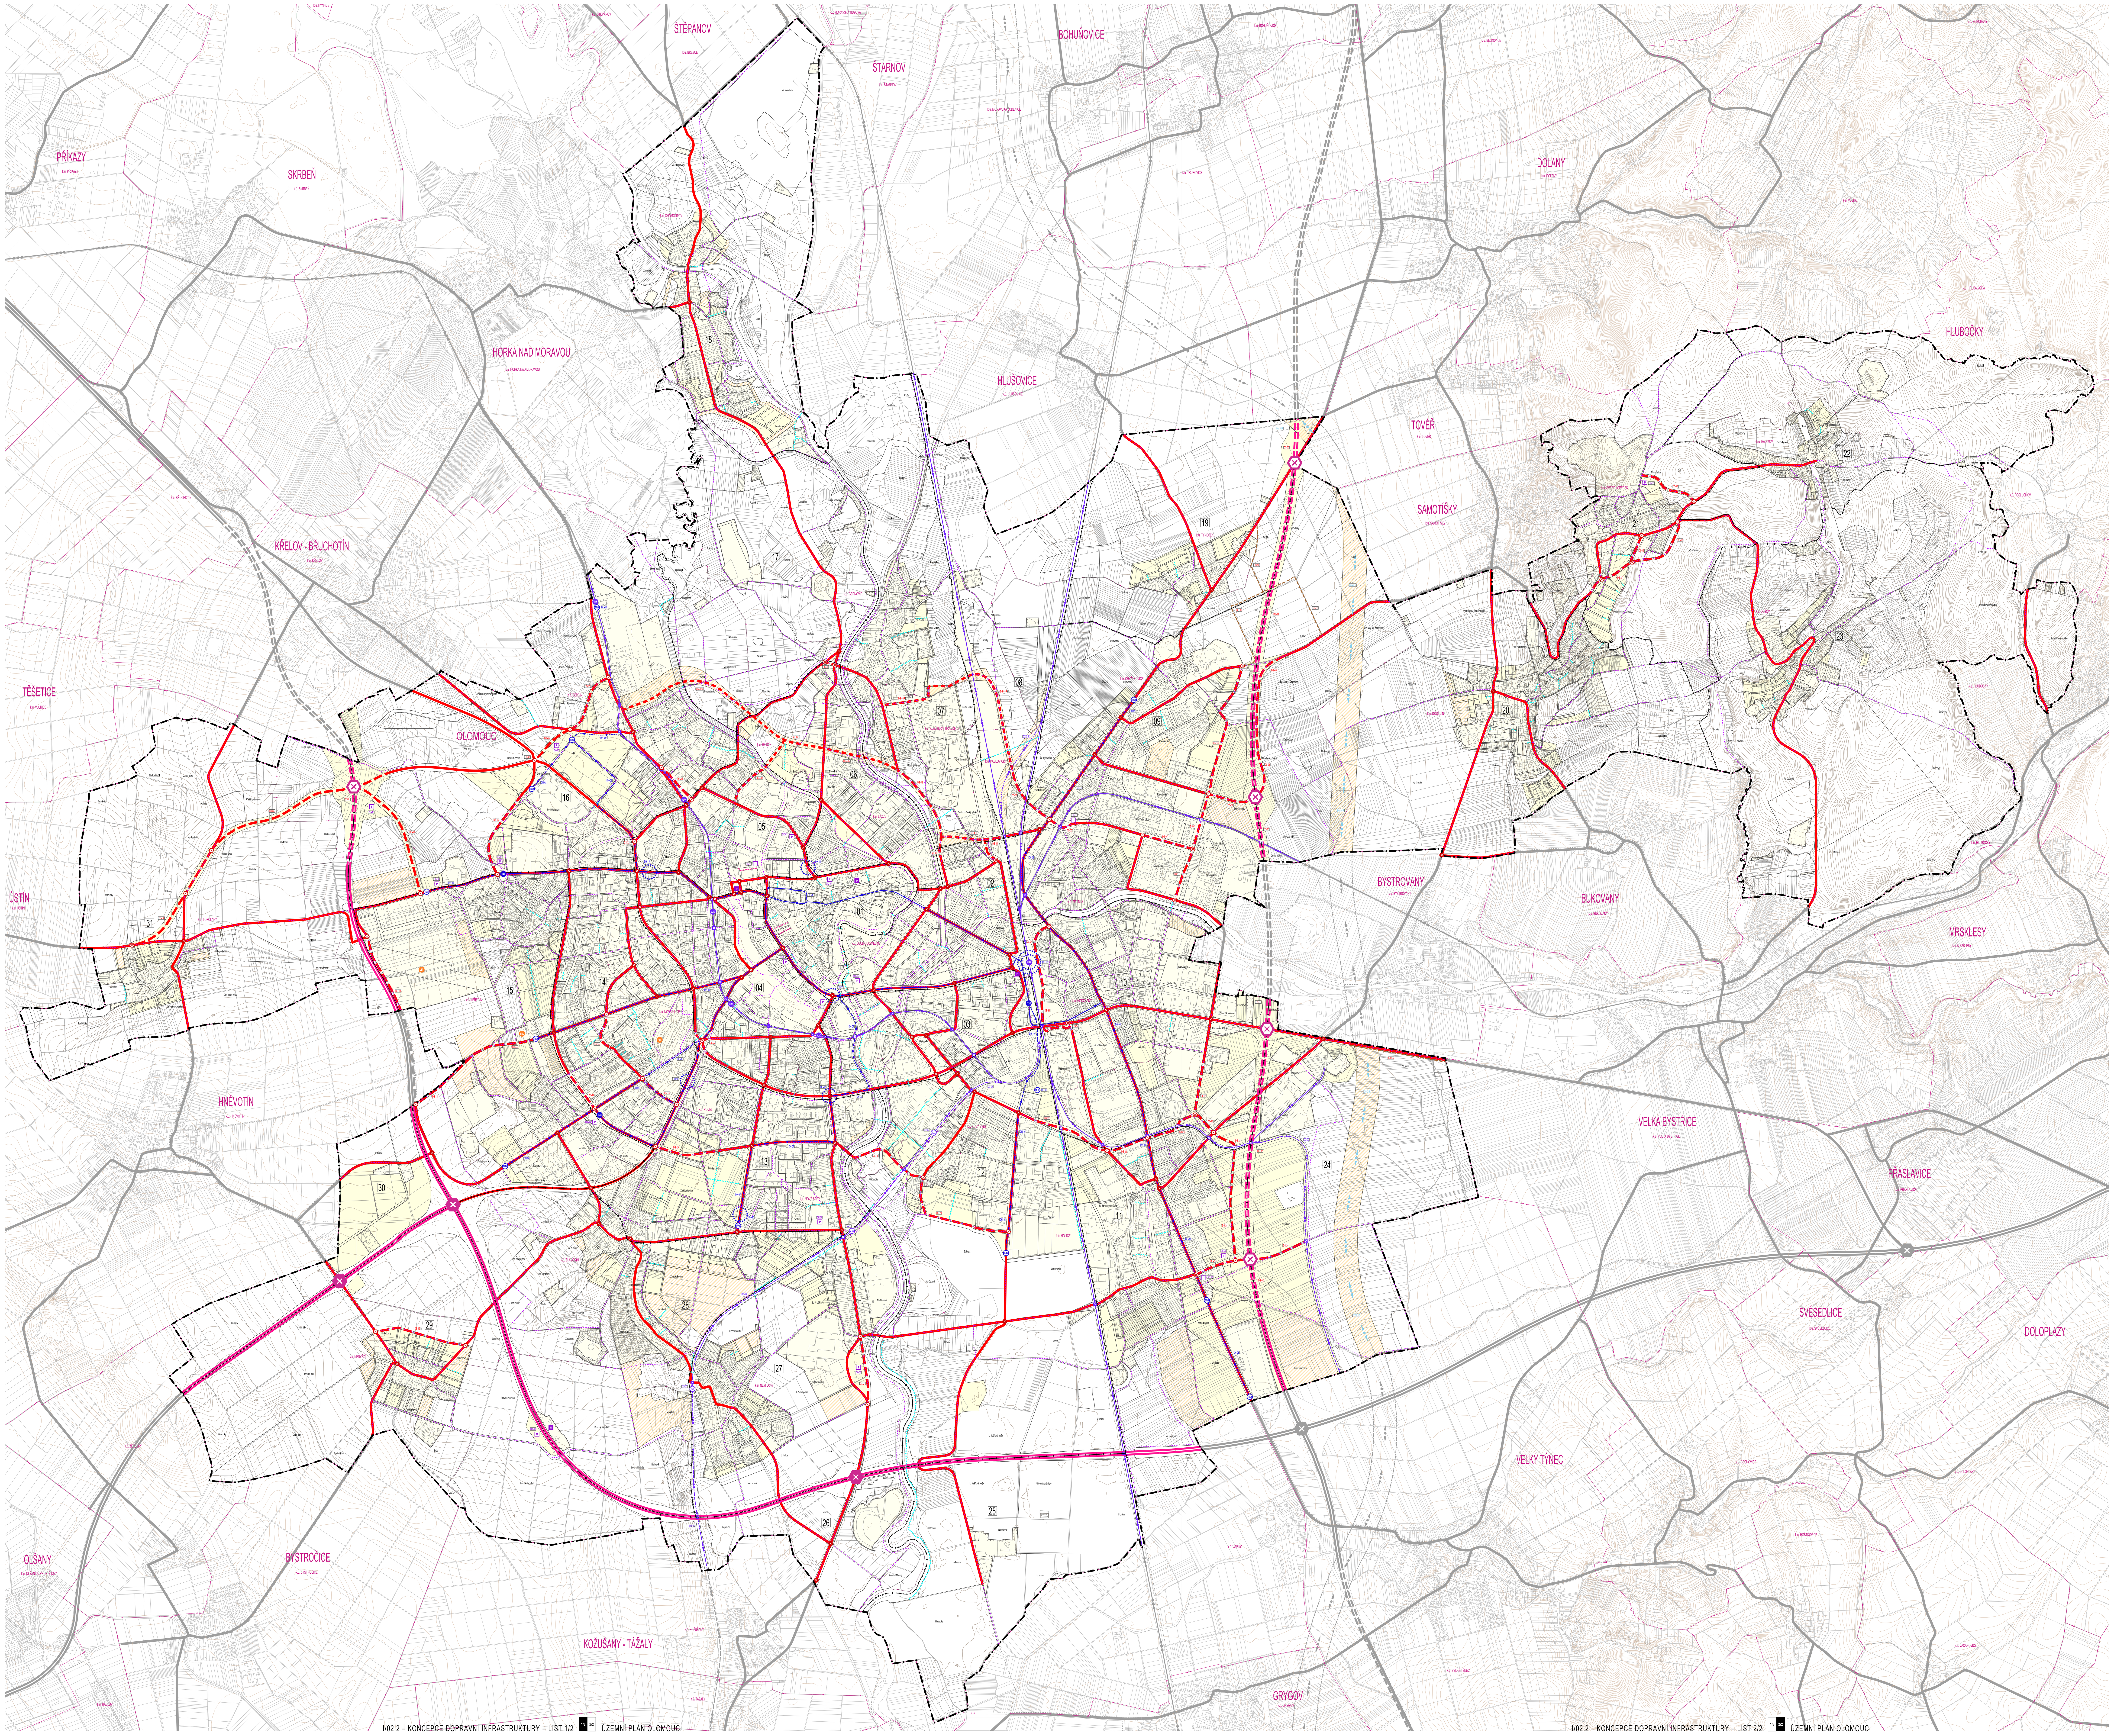

OLOMOUC

ÚZEMNÍ PLÁN

ÚPLNÉ ZNĚNÍ PO VYDÁNÍ SOUBORŮ ZMĚN Č. I.A.1, I.A.2, I.B A ZMĚN Č. III, IV, V, VI, VII, VIII, IX

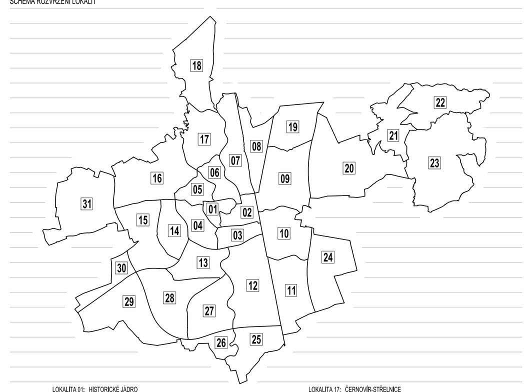

LOKALITA 01: HISTORICKÉ JÁDRO
LOKALITA 02: MASARYKOVA – ROZŠÍŘENÉ CENTRUM
LOKALITA 03: KOSMONAUTŮ-JIH
LOKALITA 04: TŘÍDA SVOBODY – ÚŘEDNICKÁ ČTVRŤ
LOKALITA 05: LEGIONÁŘSKÁ, ŠIBENÍK A HEJČÍN
LOKALITA 06: LAZCE
LOKALITA 07: KLÁŠTERNÍ HRADISKO A ČERNOVÍR
LOKALITA 08: ČERNOVÍRSKÝ LES
LOKALITA 09: CHVÁLKOVICE, PAVLOVIČKY A BĚLIDLA
LOKALITA 10: HODOLANY A ROLSBERK
LOKALITA 11: HOLICE
LOKALITA 12: NOVÝ SVĚT A ŠLECHTITELŮ
LOKALITA 13: POVEL, SLAVONÍN-SEVER A NOVÉ SADY-SEVER
LOKALITA 14: TABULOVÝ VRCH A NOVÁ ULICE
LOKALITA 15: NEŘEDÍN A CIHELNA
LOKALITA 16: PRAŽSKÁ A ŘEPČÍN
LOKALITA 17: ČERNOVÍR-STŘELNICE
LOKALITA 18: CHOMOUTOV
LOKALITA 19: TÝNEČEK
LOKALITA 20: DROŽDÍN
LOKALITA 21: SVATÝ KOPEČEK
LOKALITA 22: RADÍKOV
LOKALITA 23: LOŠOV
LOKALITA 24: HOLICE-VÝCHOD
LOKALITA 25: NOVÝ DVŮR
LOKALITA 26: KALIŠTĚ
LOKALITA 27: NEMILANY A NOVÉ SADY-JIH
LOKALITA 28: SLAVONÍN
LOKALITA 29: NEDVĚZÍ
LOKALITA 30: TECHNOPARK
LOKALITA 31: TOPOLANY

ZÁZNAM O ÚČINNOSTI

Správní orgán, který poslední změnu územního plánu vydal:
Zastupitelstvo města Olomouce

Pořadové číslo poslední změny:
Změna č. IX

Datum nabytí účinnosti poslední změny:

Pořizovatel:
Magistrát města Olomouce

Oprávněná úřední osoba pořizovatele:
Ing. Marek Černý, vedoucí Odboru dopravy a územního rozvoje Magistrátu města Olomouce

(otisk úředního razítka)

0 50 250 500 1000 1800 m

Zpracovatel:
knesl kynčl architekti s.r.o., Šumavská 416/15, 602 00 Brno

knesl kynčl architekti s. r. o.
Šumavská 416/15, 602 00 Brno
tel./fax: +420 541 592 134
www.knesl-kyncl.com

Garant projektu:
doc. Ing. arch. Jakub Kynčl, Ph.D., ČKA 02672

Objednatel: Statutární město Olomouc, Horní náměstí č. p. 583, 779 11 Olomouc

Pořizovatel: Magistrát města Olomouce, Odbor dopravy a územního rozvoje, Hynaisova 10, 779 11 Olomouc

Název akce: ÚZEMNÍ PLÁN OLOMOUC – ÚPLNÉ ZNĚNÍ PO VYDÁNÍ SOUBORŮ ZMĚN Č. I.A.1, I.A.2, I.B A ZMĚN Č. III, IV, V, VI, VII, VIII, IX	
Datum:	2020
Formát:	2 x (1000 x 1524 mm)
Číslo zakázky:	00222_70
Název výkresu: KONCEPCE DOPRAVNÍ INFRASTRUKTURY	
Měřítko: 1 : 10 000	Číslo výkresu: I/02.2