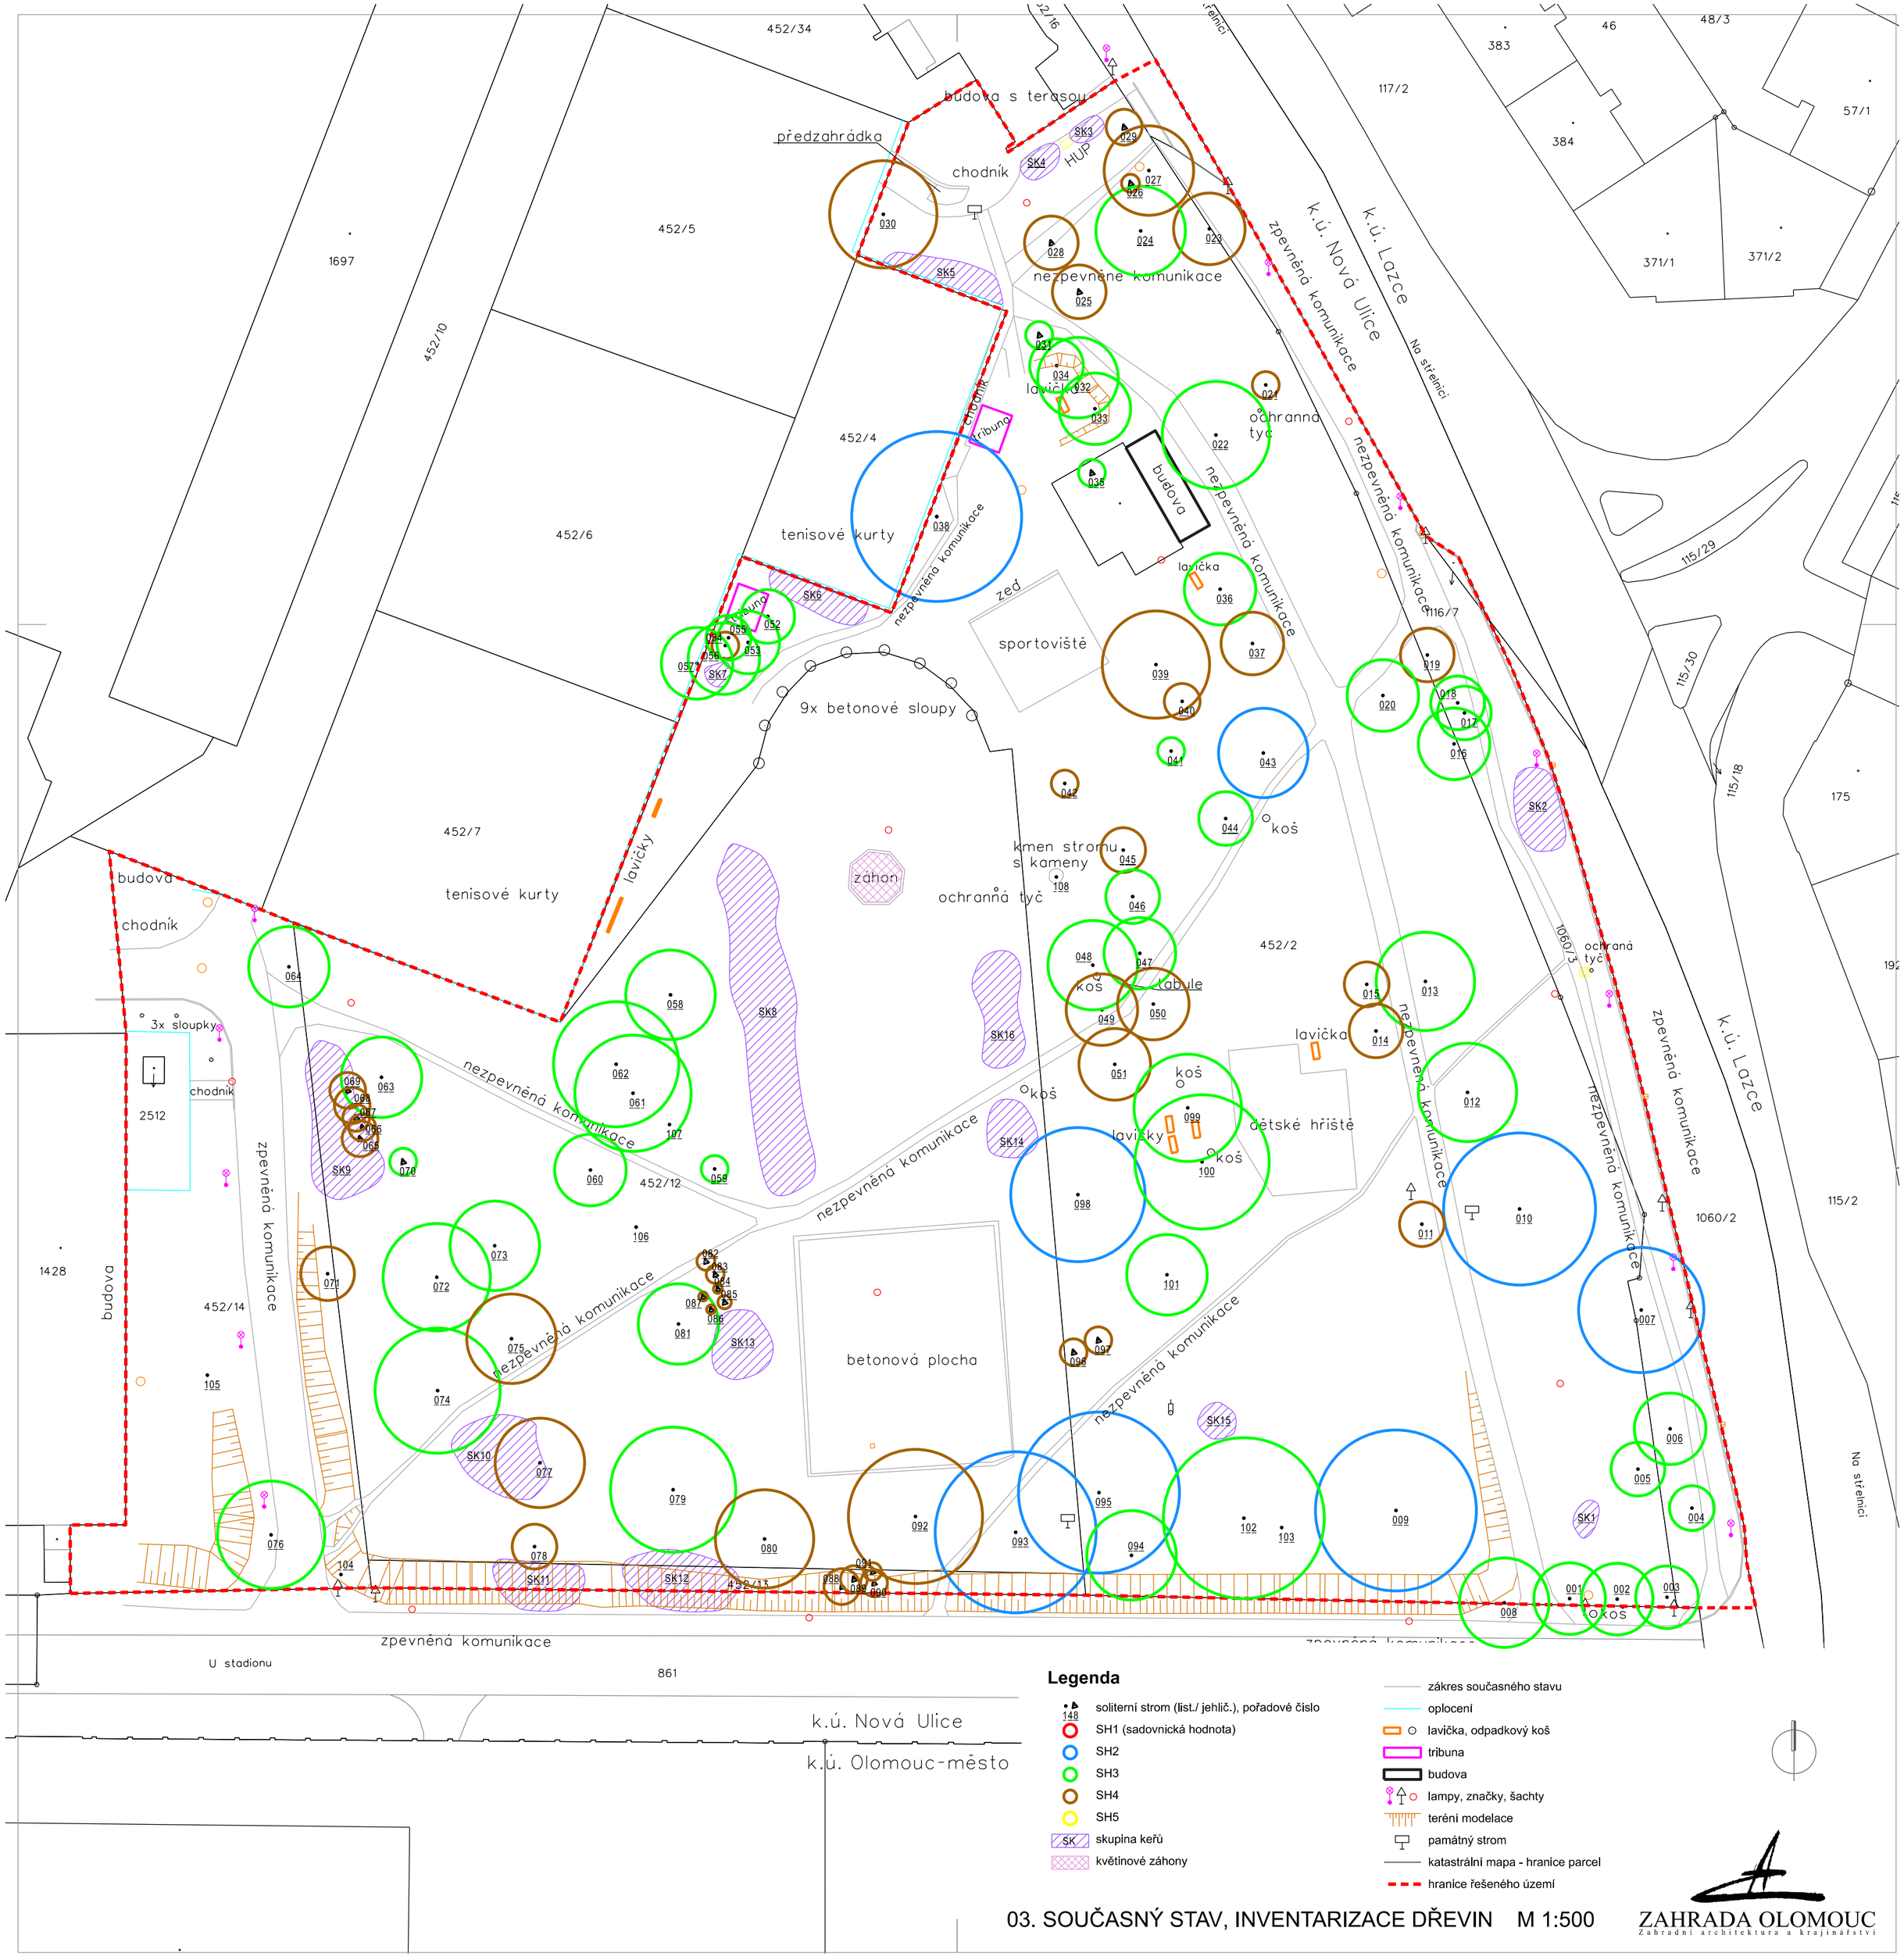

Legenda

- soliterní strom (list./ jehlič.), pořadové číslo (148)
- SH1 (sadovnická hodnota)
- SH2
- SH3
- SH4
- SH5
- SK skupina keřů
- květinové záhony
- zákres současného stavu
- oplocení
- lavička, odpadkový koš
- tribuna
- budova
- lampy, značky, šachty
- terénní modelace
- památný strom
- katastrální mapa - hranice parcel
- hranice řešeného území

03. SOUČASNÝ STAV, INVENTARIZACE DŘEVIN M 1:500

ZAHRADA OLOMOUC
Zahradní architektura a krajinářství