



# Z10/I/04.02 VÝKRES PRVKŮ REGULAČNÍHO PLÁNU

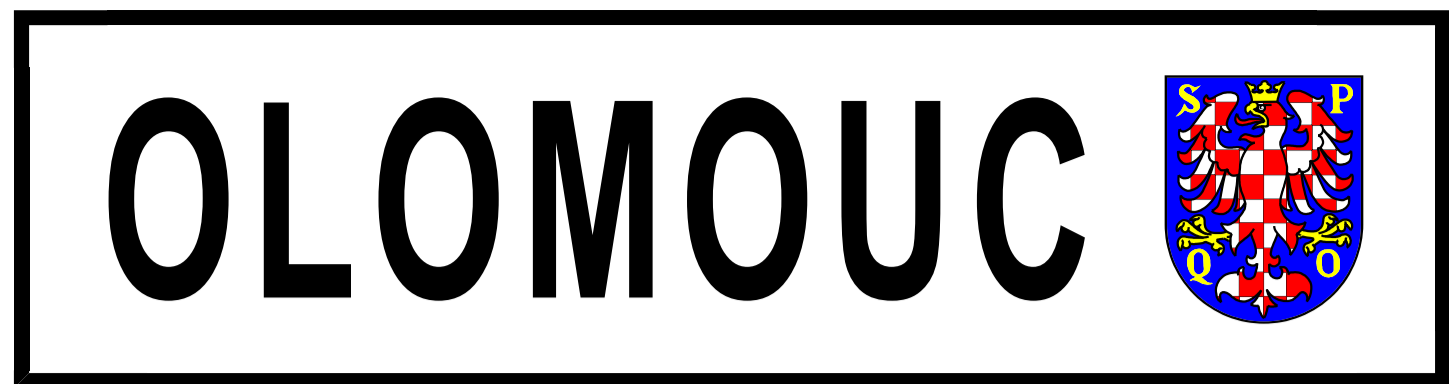

## ÚZEMNÍ PLÁN

► SOUBOR ZMĚN Č. X ◀

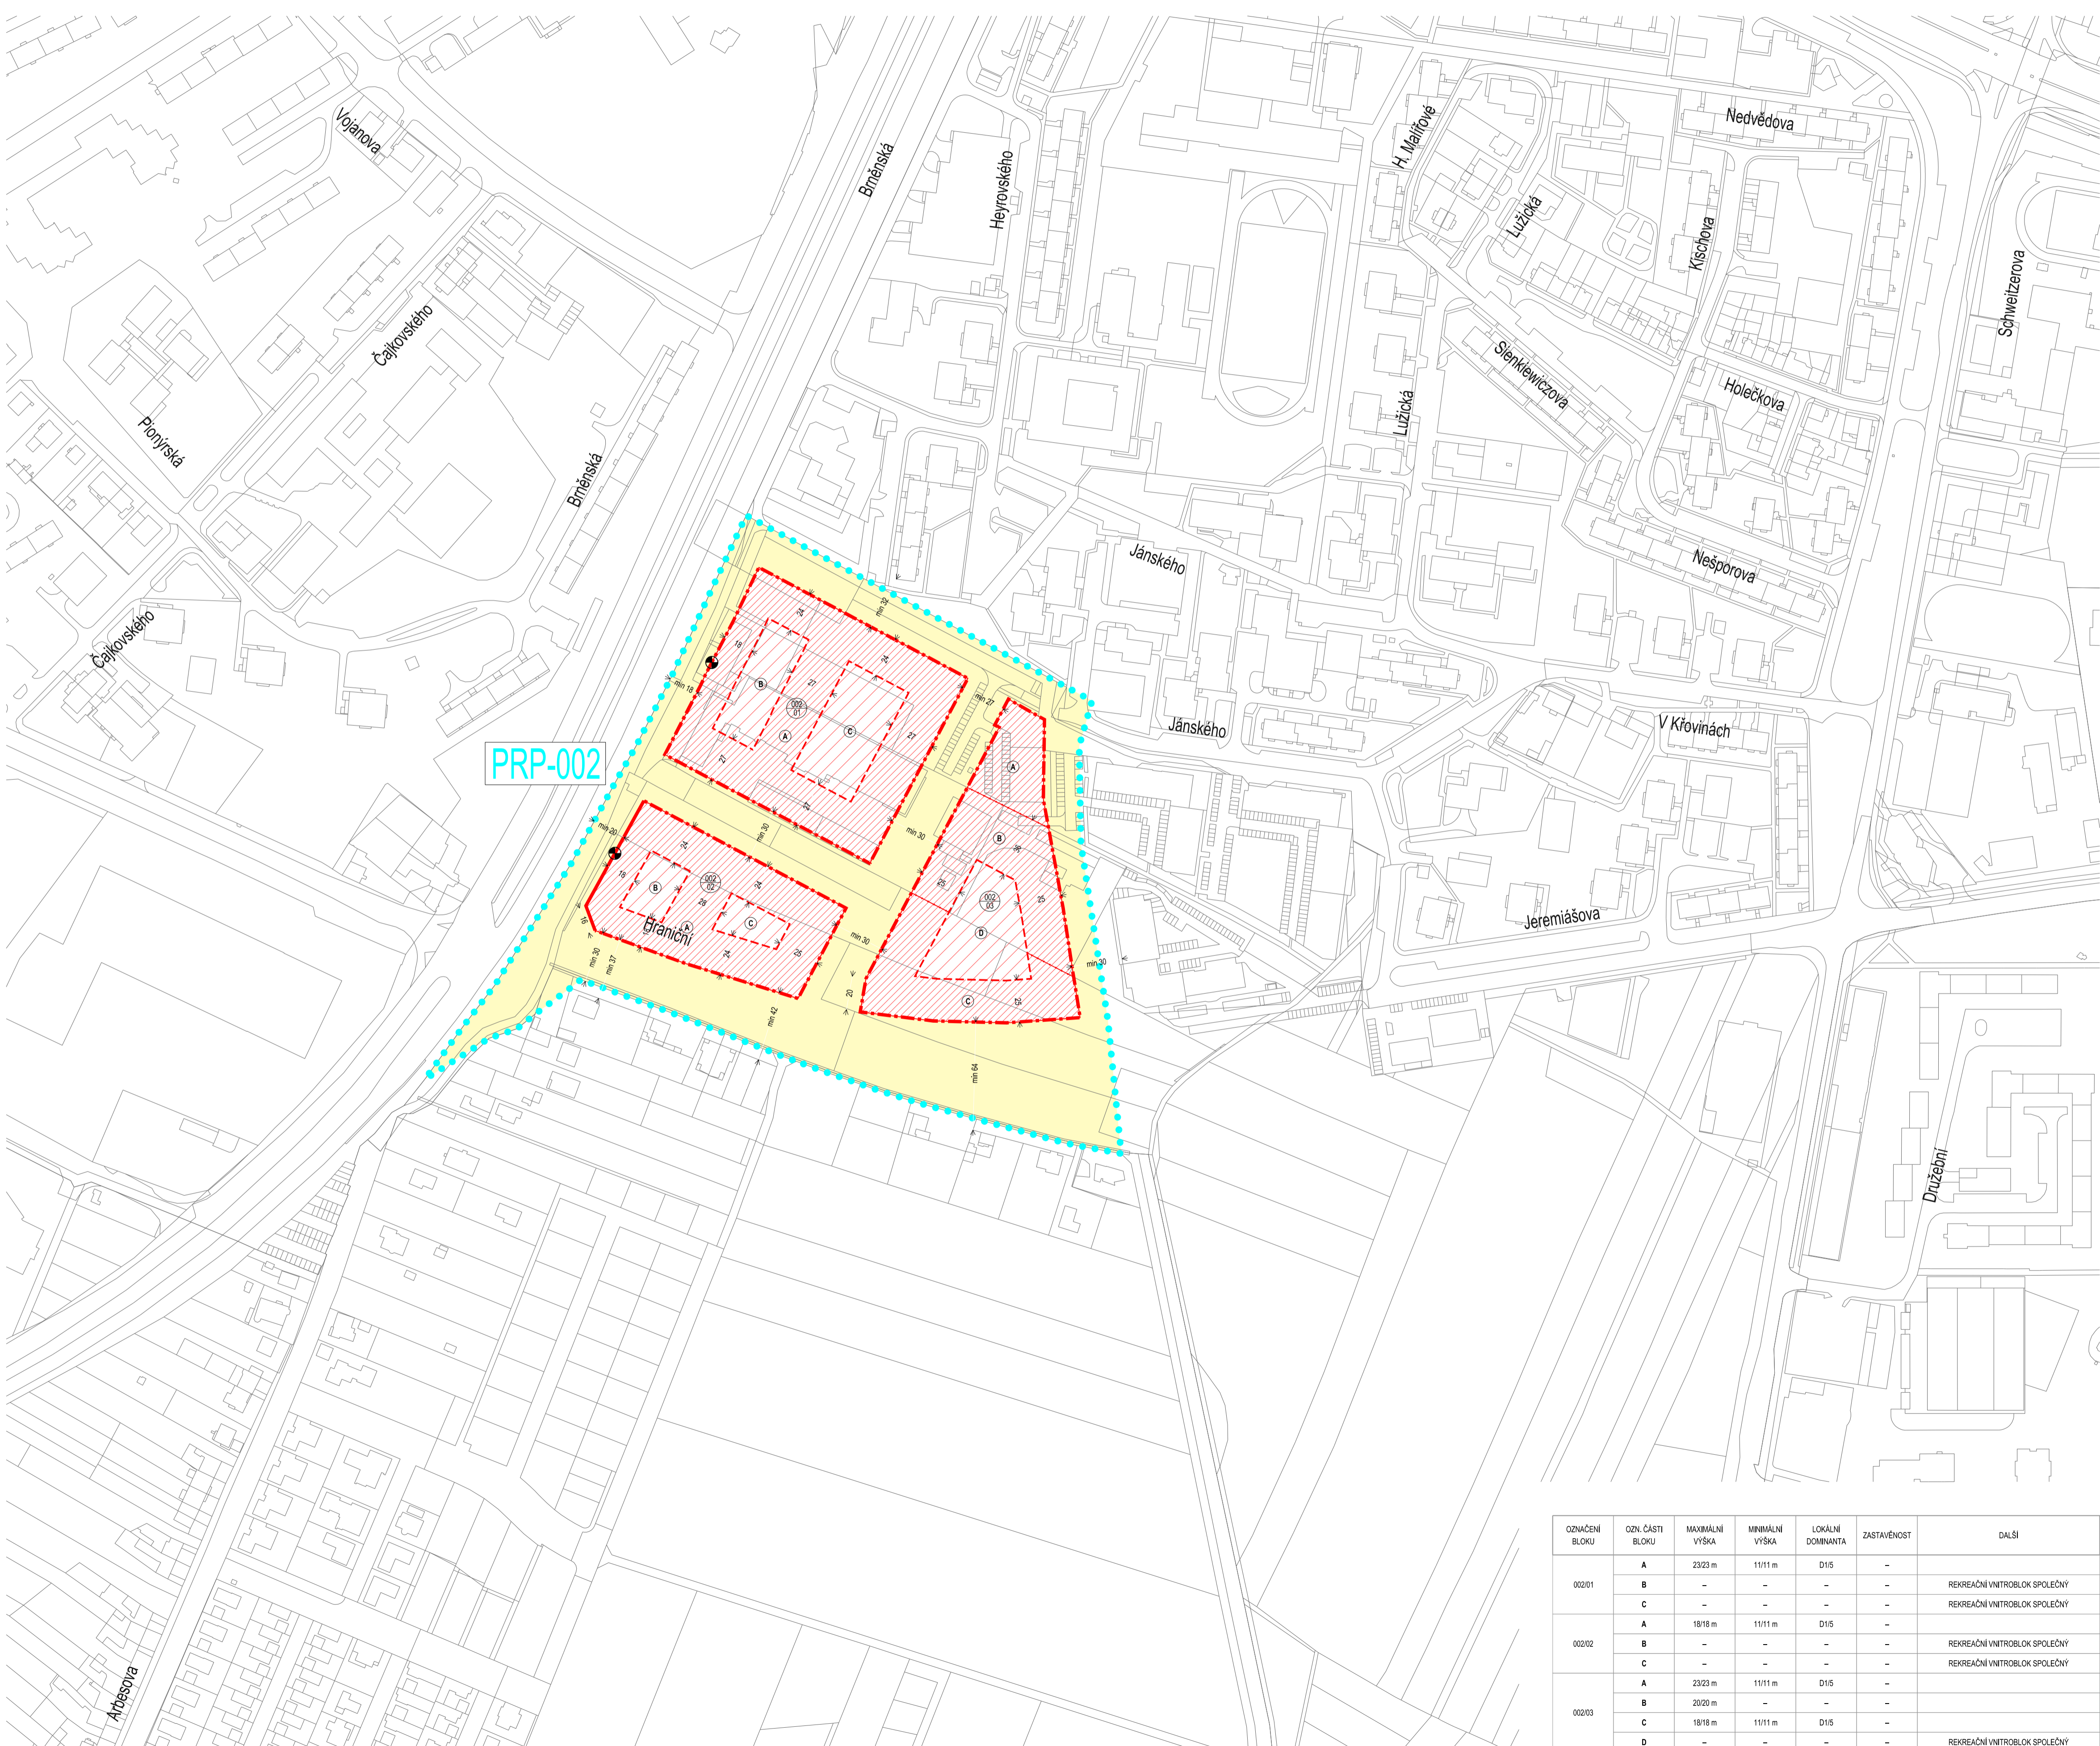

### LEGENDA

	PLOCHA S PRVKY REGULAČNÍHO PLÁNU A JEJÍ KÓD		ÚZEMÍ PRO ZASTAVBU
	BLOK STAVEBNÍ A JEHO OZNAČENÍ		REKREAČNÍ VNITROBLOK
	BLOK NESTAVEBNÍ A JEHO OZNAČENÍ		PŘEDZÁHRÁDKA BEZ OPLOCENÍ
	ULIČNÍ PROSTRANSTVÍ		PŘEDZÁHRÁDKA S OPLOCENÍM
	ULIČNÍ ČARA		AKTIVNÍ PARTER
	HRANICE ČÁSTÍ BLOKU S RŮZNOU REGULACÍ		STROMŮRADI
	OZNAČENÍ ČÁSTI BLOKU S RŮZNOU REGULACÍ		MÍSTO, OD KTERÉHO SE MĚŘÍ VÝŠKA ZASTAVBY
	STAVEBNÍ ČARA UZAVŘENÁ		MÍSTO, OD KTERÉHO SE MĚŘÍ VÝŠKA ZASTAVBY
	STAVEBNÍ ČARA OTEVŘENÁ		KÓTA UDÁVÁJÍCÍ VZDÁLENOST V METRECH
	STAVEBNÍ ČARA KOMBINOVANÁ		
	STAVEBNÍ ČARA VOLNÁ		

### PRVKY MAPOVÉHO DÍLA

	POLOHOUPIS – DIGITÁLNÍ KATASTRÁLNÍ MAPA
--	---



### ZÁZNAM O ÚČINNOSTI

Spolní orgán, který změnu územního plánu vydal: Zastupitelstvo města Olomouce	
Datum nabytí účinnosti změny územního plánu:	
Pořizovatel: Magistrát města Olomouce, Odbor dopravy a územního rozvoje	
Oprávněná úřední osoba pořizovatele: Ing. Marek Černý, vedoucí Odboru dopravy a územního rozvoje Magistrátu města Olomouce	

Ověřovatel: Statutární město Olomouc, Horní náměstí č. p. 583, 779 11 Olomouc	
Zpracovatel: Knesl Kyrněl architekti s.r.o., Šumavská 416/15, 602 00 Brno	
Garant projektu: doc. Ing. arch. Jakub Kyrněl, Ph.D., ČKA 02672	
Zpracovatelé(j) jméno: doc. Ing. arch. Jakub Kyrněl, Ph.D., Ing. arch. Jiří Knešl, Ing. arch. Bohuš Zoubek, Ing. arch. Jan Špírl, Mgr. Erik Nazarej, Mgr. Ondřej Hřebemou	
Název akce: <b>ÚZEMNÍ PLÁN OLOMOUC</b> SOUBOR ZMĚN Č. X – NÁVRH PRO SJ	Datum: 07 / 2022 Formát: 840 x 594 mm Číslo zakázky: 0022_Z10
Název výkresu: VÝKRES PRVKŮ REGULAČNÍHO PLÁNU	Mřížková: 1 : 2 000 Číslo výkresu: Z10/I/04.02

OZNAČENÍ BLOKU	OZNAČENÍ ČÁSTI BLOKU	MAXIMÁLNÍ VÝŠKA	MINIMÁLNÍ VÝŠKA	LOKÁLNÍ DOMINANTA	ZASTAVĚNOST	DALŠÍ
002/01	A	23/23 m	11/11 m	D1/5	-	REKREAČNÍ VNITROBLOK SPOLEČNÝ
	B	-	-	-	-	REKREAČNÍ VNITROBLOK SPOLEČNÝ
	C	-	-	-	-	REKREAČNÍ VNITROBLOK SPOLEČNÝ
002/02	A	18/18 m	11/11 m	D1/5	-	REKREAČNÍ VNITROBLOK SPOLEČNÝ
	B	-	-	-	-	REKREAČNÍ VNITROBLOK SPOLEČNÝ
	C	-	-	-	-	REKREAČNÍ VNITROBLOK SPOLEČNÝ
002/03	A	23/23 m	11/11 m	D1/5	-	
	B	20/20 m	-	-	-	
	C	18/18 m	11/11 m	D1/5	-	
	D	-	-	-	-	REKREAČNÍ VNITROBLOK SPOLEČNÝ