



Z10/I/04.04 VÝKRES PRVKŮ REGULAČNÍHO PLÁNU

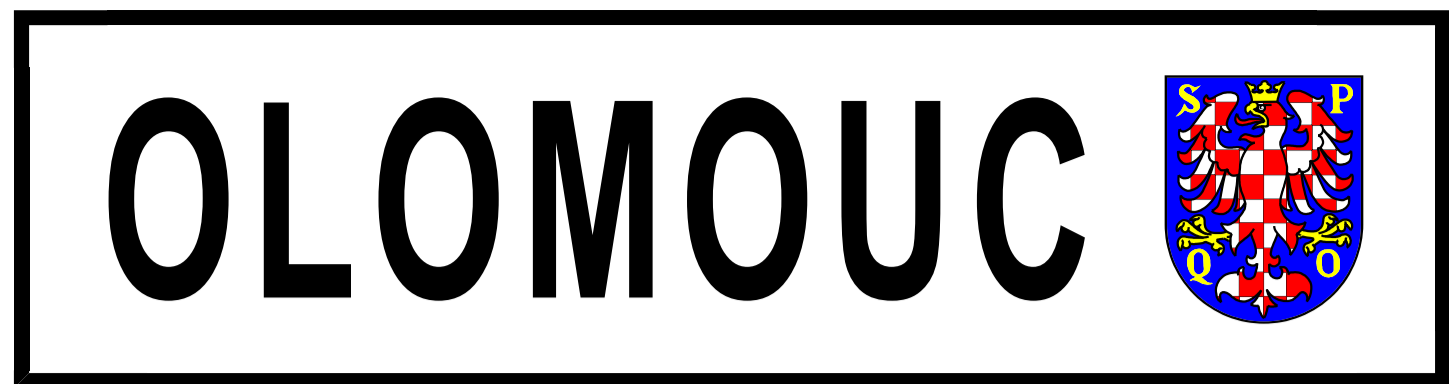

ÚZEMNÍ PLÁN

► SOUBOR ZMĚN Č. X ◀

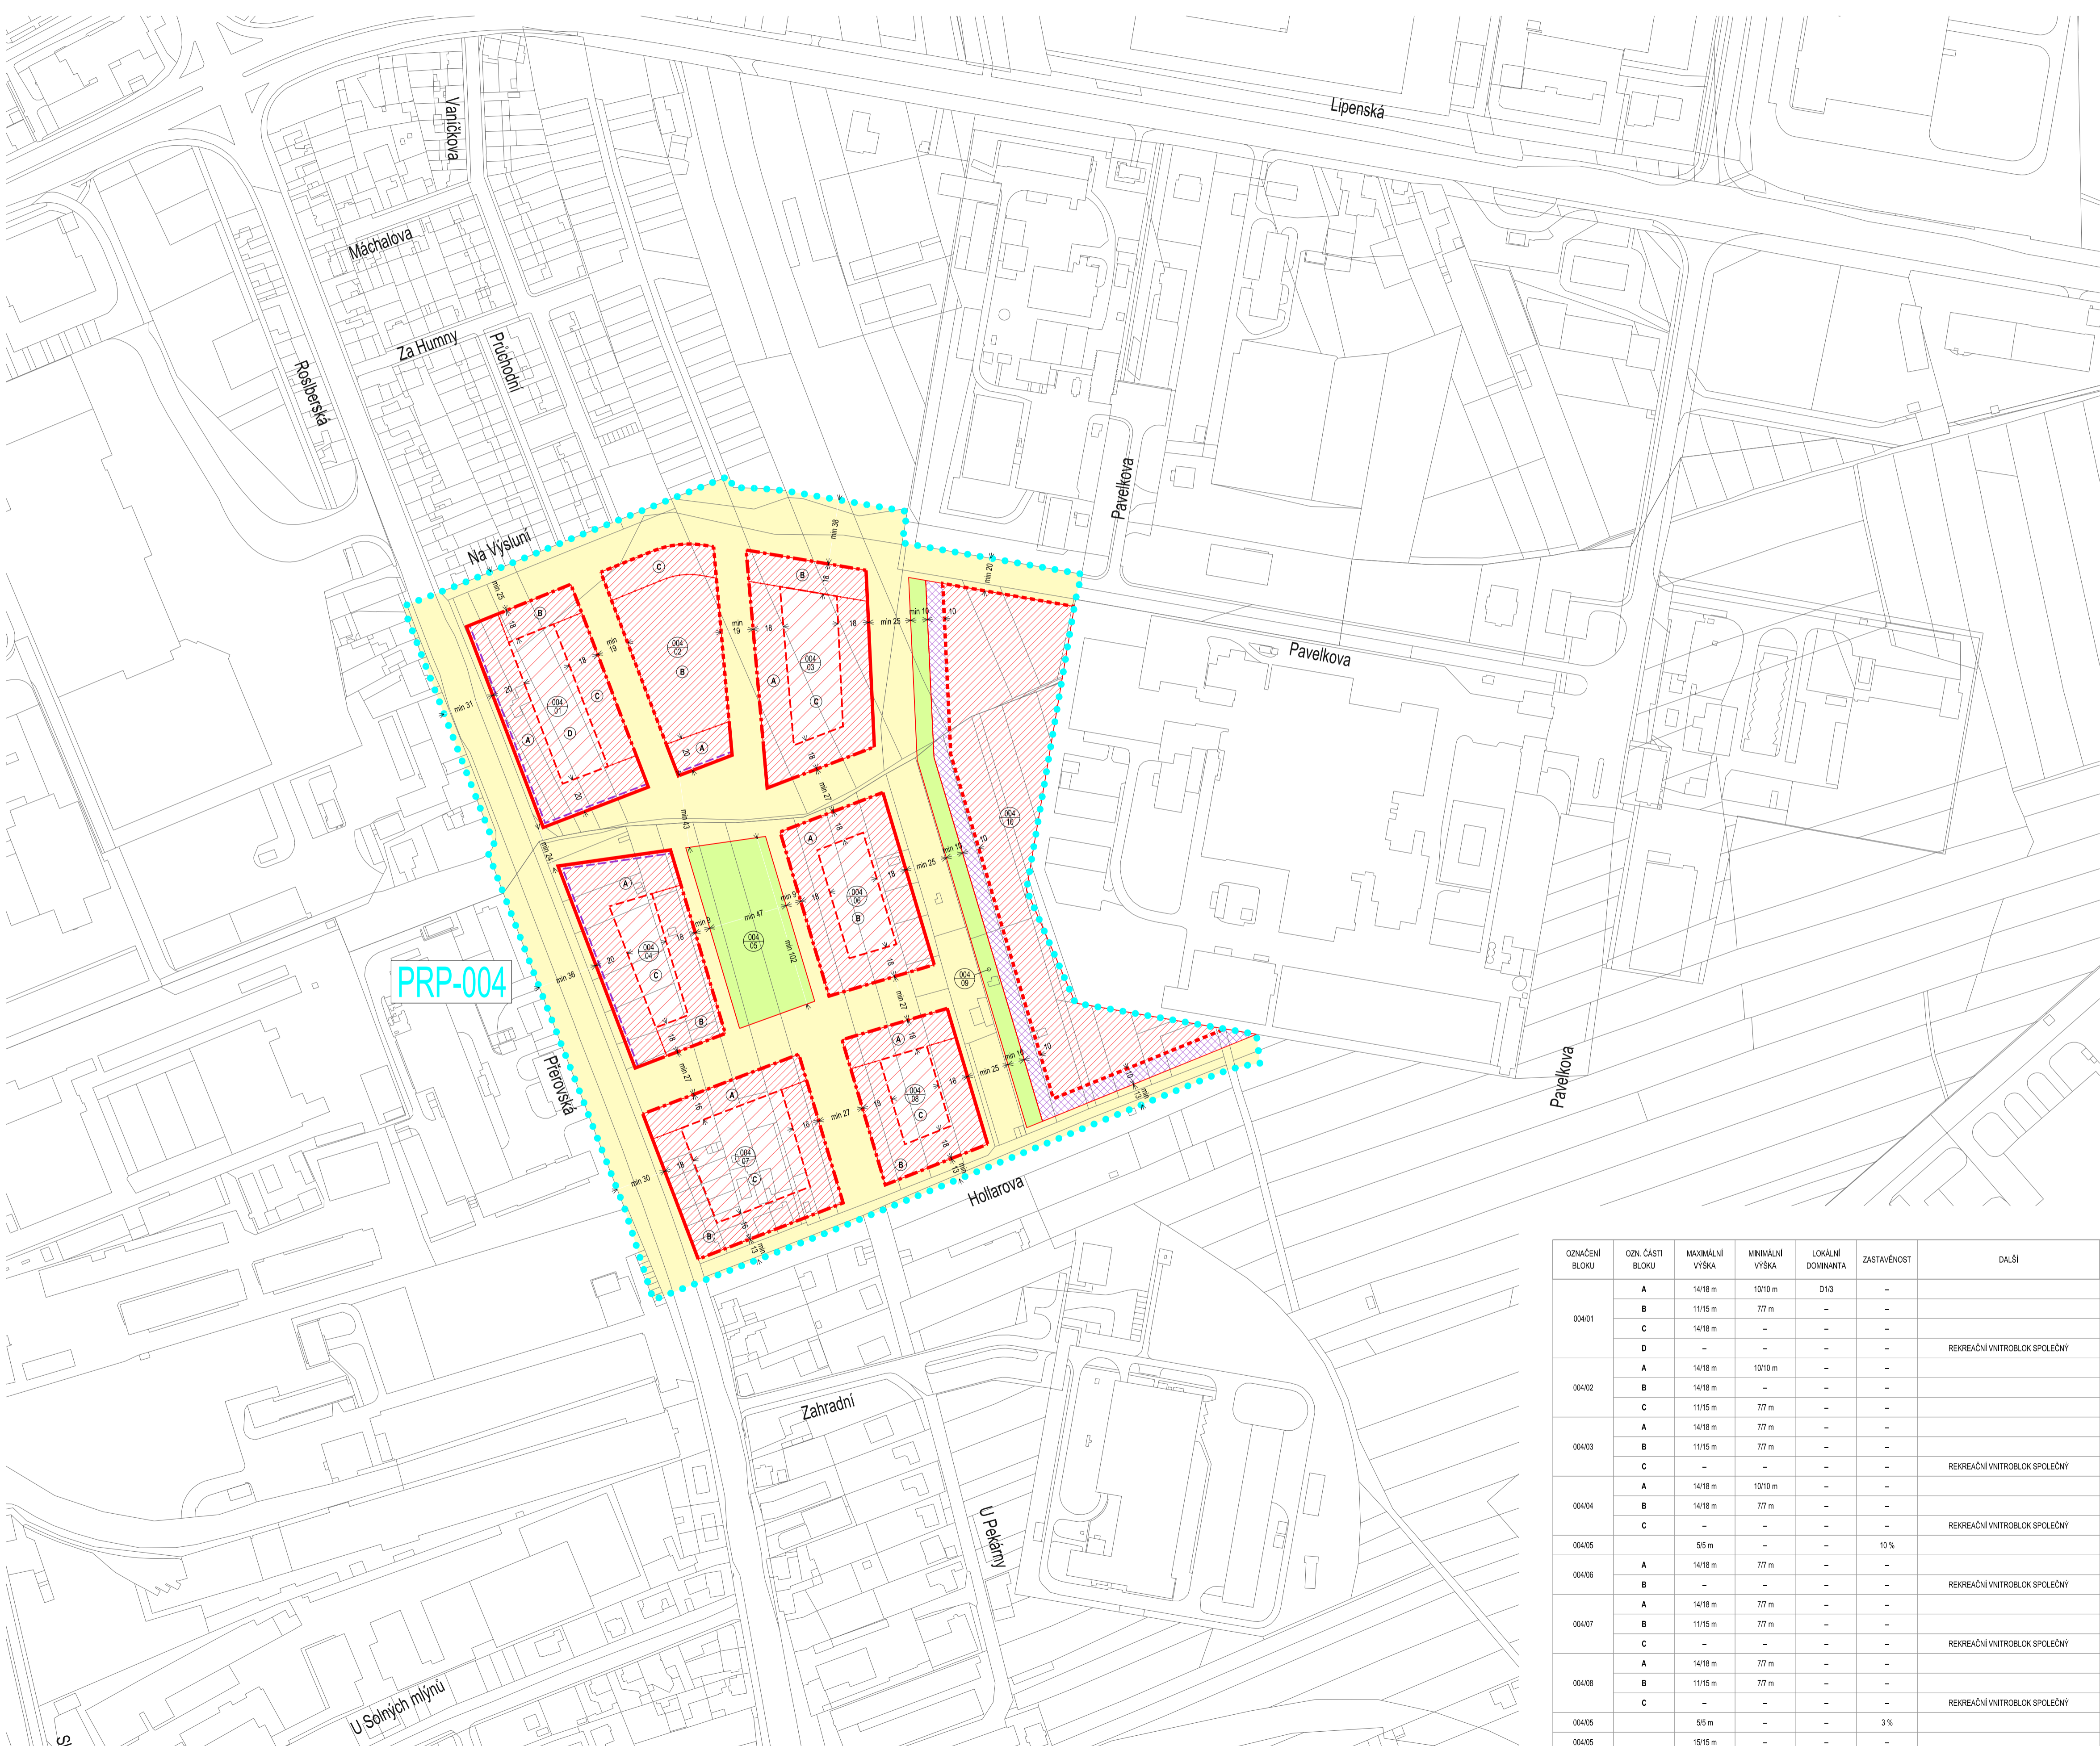

LEGENDA

| | | | |
|--|---|--|--|
| | PLOCHA S PRVKY REGULAČNÍHO PLÁNU A JEJÍ KÓD | | ÚZEMÍ PRO ZÁSTAVBU |
| | BLOK NESTAVEBNÍ A JEHO OZNAČENÍ | | REKREAČNÍ VNITROBLOK |
| | ULIČNÍ PROSTRANSTVÍ | | PŘEDZÁHRÁDKA BEZ OPLOČENÍ |
| | ULIČNÍ ČÁRA | | PŘEDZÁHRÁDKA S OPLOČENÍM |
| | HRANICE ČÁSTÍ BLOKU S RŮZNOU REGULACÍ | | AKTIVNÍ PARTER |
| | OZNAČENÍ ČÁSTI BLOKU S RŮZNOU REGULACÍ | | STROMOŘADÍ |
| | STAVEBNÍ ČÁRA UZAVŘENÁ | | MÍSTO, OD KTERÉHO SE MĚŘÍ VÝŠKA ZÁSTAVBY |
| | STAVEBNÍ ČÁRA OTEVŘENÁ | | KÓTA UDÁVÁJÍCÍ VZDÁLENOST V METRECH |
| | STAVEBNÍ ČÁRA KOMBINOVANÁ | | |
| | STAVEBNÍ ČÁRA VOLNÁ | | |

PRVKY MAPOVÉHO DÍLA

| | |
|--|--|
| | POLOHOPIŠ – DIGITÁLNÍ KATASTRÁLNÍ MAPA |
|--|--|



ZÁZNAM O ÚČINNOSTI

Spolní orgán, který změnu územního plánu vydal:
Zastupitelstvo města Olomouce
Datum nabytí účinnosti změny územního plánu:
Pořizovatel:
Magistrát města Olomouce, Odbor dopravy a územního rozvoje
Oprávněná úřední osoba pořizovatele:
Ing. Marek Černý, vedoucí Odboru dopravy a územního rozvoje Magistrátu města Olomouce

| | |
|--|---|
| Ověřovatel: Statutární město Olomouc, Horní náměstí č. p. 583, 779 11 Olomouc | kneslí kynčí architekti s.r.o. Šumavská 416/15, 602 00 Brno tel.: +420 541 592 134 www.knesi-kynci.com |
| Zpracovatel: kneslí kynčí architekti s.r.o., Šumavská 416/15, 602 00 Brno | |
| Garant projektu: doc. Ing. arch. Jakub Kynčí, Ph.D., ČKA 02672 | Datum: 07 / 2022 Formát: 840 x 594 mm Číslo zakázky: 00222_Z10 |
| Zpracovatelův tým: doc. Ing. arch. Jakub Kynčí, Ph.D., Ing. arch. Jiří Kiesel, Ing. arch. Bohuš Zoubek, Ing. arch. Jan Špírl, Mgr. Erik Nazarej, Mgr. Ondřej Hřebemou | |
| Název akce: ÚZEMNÍ PLÁN OLOMOUC SOUBOR ZMĚN Č. X – NÁVRH PRO SJ | Měřítko: 1 : 2 000 Číslo výkresu: Z10/I/04.04 |
| Název výkresu: VÝKRES PRVKŮ REGULAČNÍHO PLÁNU | |

| OZNAČENÍ BLOKU | OZN. ČÁSTI BLOKU | MAXIMÁLNÍ VÝŠKA | MINIMÁLNÍ VÝŠKA | LOKÁLNÍ DOMINANTA | ZASTAVĚNOST | DALŠÍ |
|----------------|------------------|-----------------|-----------------|-------------------|-------------|-------------------------------|
| 00401 | A | 14/18 m | 10/10 m | D13 | - | |
| | B | 11/15 m | 7/7 m | - | - | |
| | C | 14/18 m | - | - | - | |
| | D | - | - | - | - | REKREAČNÍ VNITROBLOK SPOLEČNÝ |
| 00402 | A | 14/18 m | 10/10 m | - | - | |
| | B | 14/18 m | - | - | - | |
| | C | 11/15 m | 7/7 m | - | - | |
| 00403 | A | 14/18 m | 7/7 m | - | - | |
| | B | 11/15 m | 7/7 m | - | - | |
| | C | - | - | - | - | REKREAČNÍ VNITROBLOK SPOLEČNÝ |
| 00404 | A | 14/18 m | 10/10 m | - | - | |
| | B | 14/18 m | 7/7 m | - | - | |
| | C | - | - | - | - | REKREAČNÍ VNITROBLOK SPOLEČNÝ |
| 00405 | | 5/5 m | - | - | 10 % | |
| 00406 | A | 14/18 m | 7/7 m | - | - | |
| | B | - | - | - | - | REKREAČNÍ VNITROBLOK SPOLEČNÝ |
| 00407 | A | 14/18 m | 7/7 m | - | - | |
| | B | 11/15 m | 7/7 m | - | - | |
| | C | - | - | - | - | REKREAČNÍ VNITROBLOK SPOLEČNÝ |
| 00408 | A | 14/18 m | 7/7 m | - | - | |
| | B | 11/15 m | 7/7 m | - | - | |
| | C | - | - | - | - | REKREAČNÍ VNITROBLOK SPOLEČNÝ |
| 00409 | | 5/5 m | - | - | 3 % | |
| 00405 | | 15/15 m | - | - | - | |