


# I/01 HLAVNÍ VÝKRES

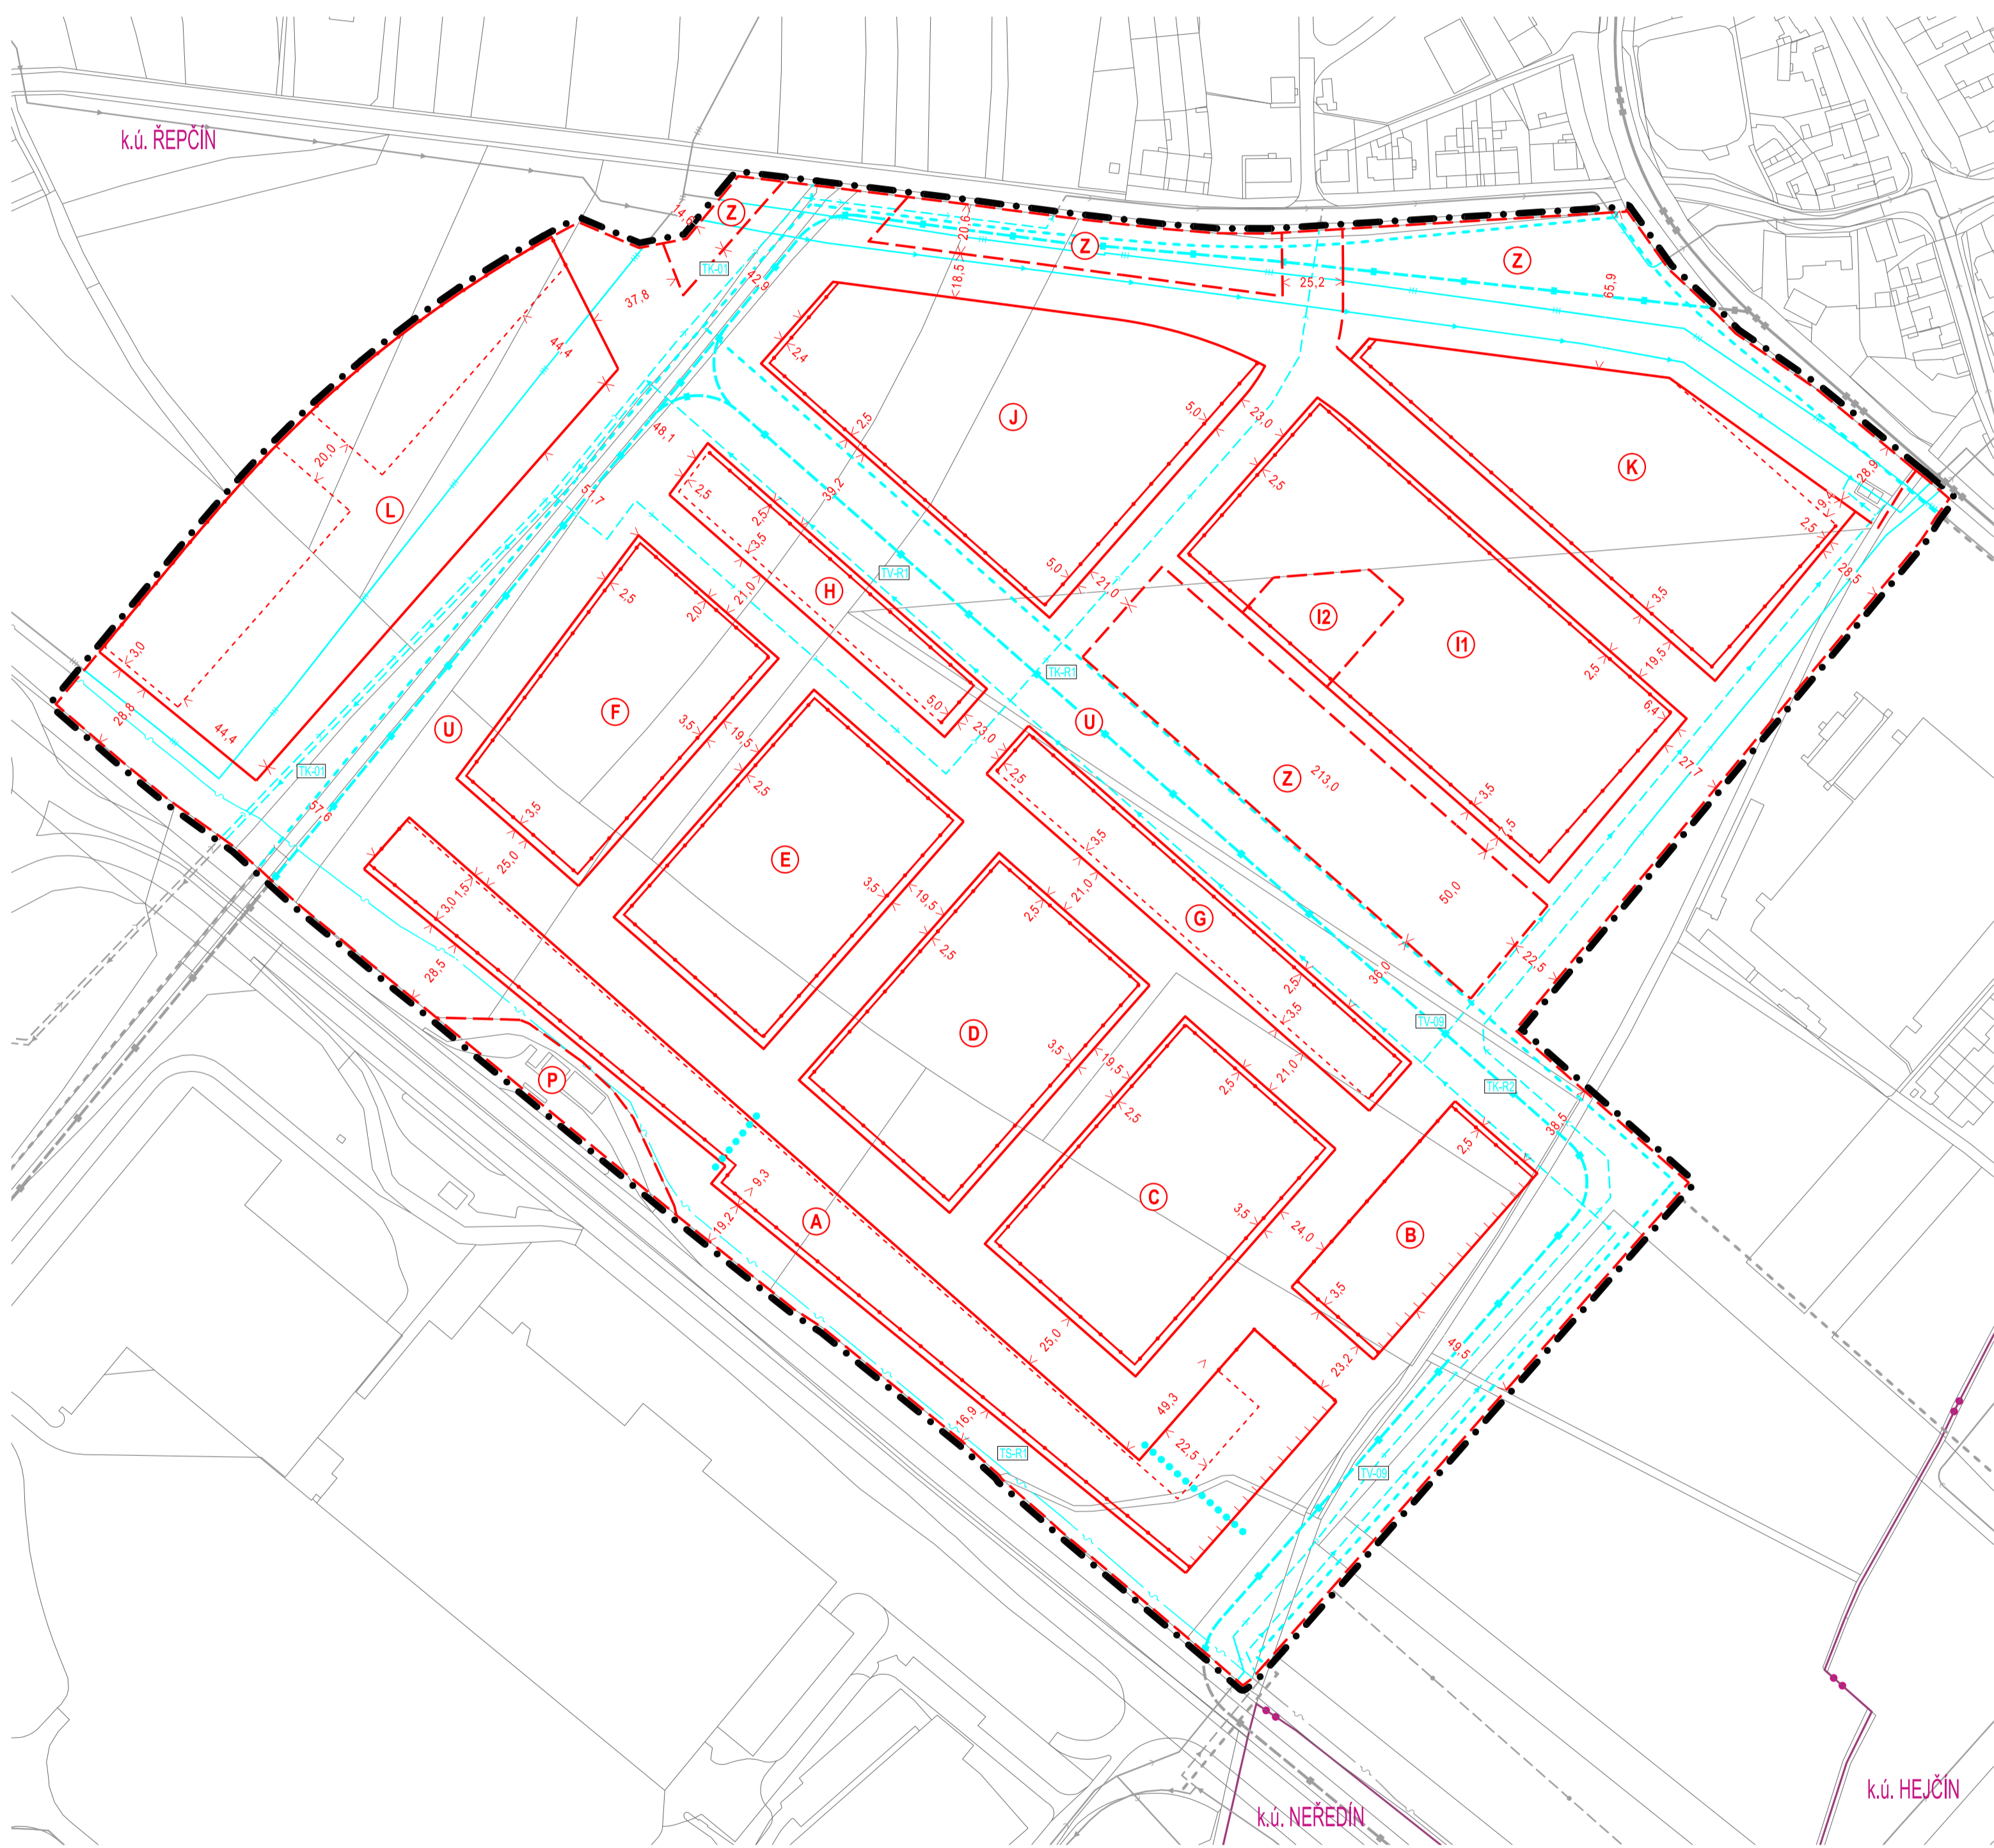

## LEGENDA

- HRANICE ŘEŠENÉHO ÚZEMÍ
- OZNAČENÍ SOUBORU POZEMKŮ (STAVEBNÍCH BLOKŮ)
- KÓTA UDÁVAJÍCÍ MINIMÁLNÍ VZDÁLENOST V METRECH
- ULIČNÍ ČÁRA
- STAVEBNÍ ČÁRA PLNÁ ZÁVAZNÁ
- STAVEBNÍ ČÁRA OTEVŘENÁ ZÁVAZNÁ
- STAVEBNÍ ČÁRA OTEVŘENÁ NEPŘEKROČITELNÁ
- ROZHRANÍ POZEMKŮ S ODLUŠNÝM VYUŽITÍM
- PĚŠÍ PROPOJENÍ
- KORIDOR CYKLISTICKÉ DOPRAVY

STABILIZOVANÉ	ROZVOJOVÉ	
		VODOVODNÍ ŘÁD
		KANALIZAČNÍ STOKA
		PLYNOVOD VTL
		ELEKTRONICKÉ KOMUNIKAČNÍ VEDENÍ
		KÓD PRVKU TECHNICKÉ INFRASTRUKTURY
		TRAMVAJOVÁ TRÁŤ

## INFORMATIVNÍ PRVKY – MIMO ŘEŠENÉ ÚZEMÍ

STABILIZOVANÉ	ROZVOJOVÉ	STABILIZOVANÉ	ROZVOJOVÉ	
				ŽELEZNIČNÍ TRÁŤ
				TRAMVAJOVÁ TRÁŤ
				CYKLISTICKÁ KOMUNIKACE

## PRVKY MAPOVÉHO DÍLA

- POLOHOPIS – DIGITÁLNÍ KATASTRÁLNÍ MAPA
- HRANICE KATASTRÁLNÍHO ÚZEMÍ A JEHO NÁZEV
- SOUČASNÉ STAVBY (MIMO ŘEŠENÉ ÚZEMÍ)

# REGULAČNÍ PLÁN PRAŽSKÁ-VÝCHOD



## ZÁZNAM O ÚČINNOSTI

Správní orgán, který regulační plán vydal: Zastupitelstvo města Olomouce	Datum nabytí účinnosti:
Provozovatel: Magistrát města Olomouce, Odbor dopravy a územního rozvoje, Hymelsova 10, 779 11 Olomouc	Podpis:
Osvědčená osoba provozovatele: Ing. Marek Černý, vedoucí Odboru dopravy a územního rozvoje Magistrátu města Olomouce	

Zpracovatel: knesel kynčel architekti s.r.o., Šumavská 416/15, 602 00 Brno	Podpis:
Garant projektu: doc. Ing. arch. Jakub Kynčel, Ph.D., ČKA 02672	
Zpracovatelský tým: Ing. arch. Jiří Křesal, doc. Ing. arch. Jakub Kynčel, Ph.D., Ing. arch. Jan Špiček, Ing. arch. Kateřina Vanušková, Ing. arch. Bohuš Zoubek	
Objednatel: Ditula Investments, s.r.o., U Kamplu 284/11, Praha 4 – Kampl, PSČ 142 00 Orange Book s.r.o., U Kamplu 284/11, Praha 4 – Kampl, PSČ 142 00	

Název akce: <b>REGULAČNÍ PLÁN PRAŽSKÁ-VÝCHOD VYDÁNÍ</b>	Datum: 2019
Název výkresu: HLAVNÍ VÝKRES	Formát: 841 x 420 mm
	Číslo zakázky: 00667_32
	Měřítko: 1 : 2 000
	Číslo výkresu: I/01